


ΥΠΟΥΡΓΕΙΟ ΠΕΡΙΒΑΛΛΟΝΤΟΣ ΚΑΙ ΕΝΕΡΓΕΙΑΣ
ΘΕΩΡΗΘΗΚΕ ΜΕ ΤΗΝ ΥΠ'ΑΡ.40148/1614/23-4-
2021 ΠΡΑΞΗ

Η ΠΡΟΪΣΤΑΜΕΝΗ ΤΗΣ Δ/ΝΣΗΣ
ΤΟΠΟΓΡΑΦΙΚΩΝ ΕΦΑΡΜΟΓΩΝ
Κ.Α.Α.

ΕΙΡΗΝΗ ΓΕΩΡΓΙΑΔΟΥ
ΑΡΧΙΤΕΚΤΩΝ ΜΗΧΑΝΙΚΟΣ

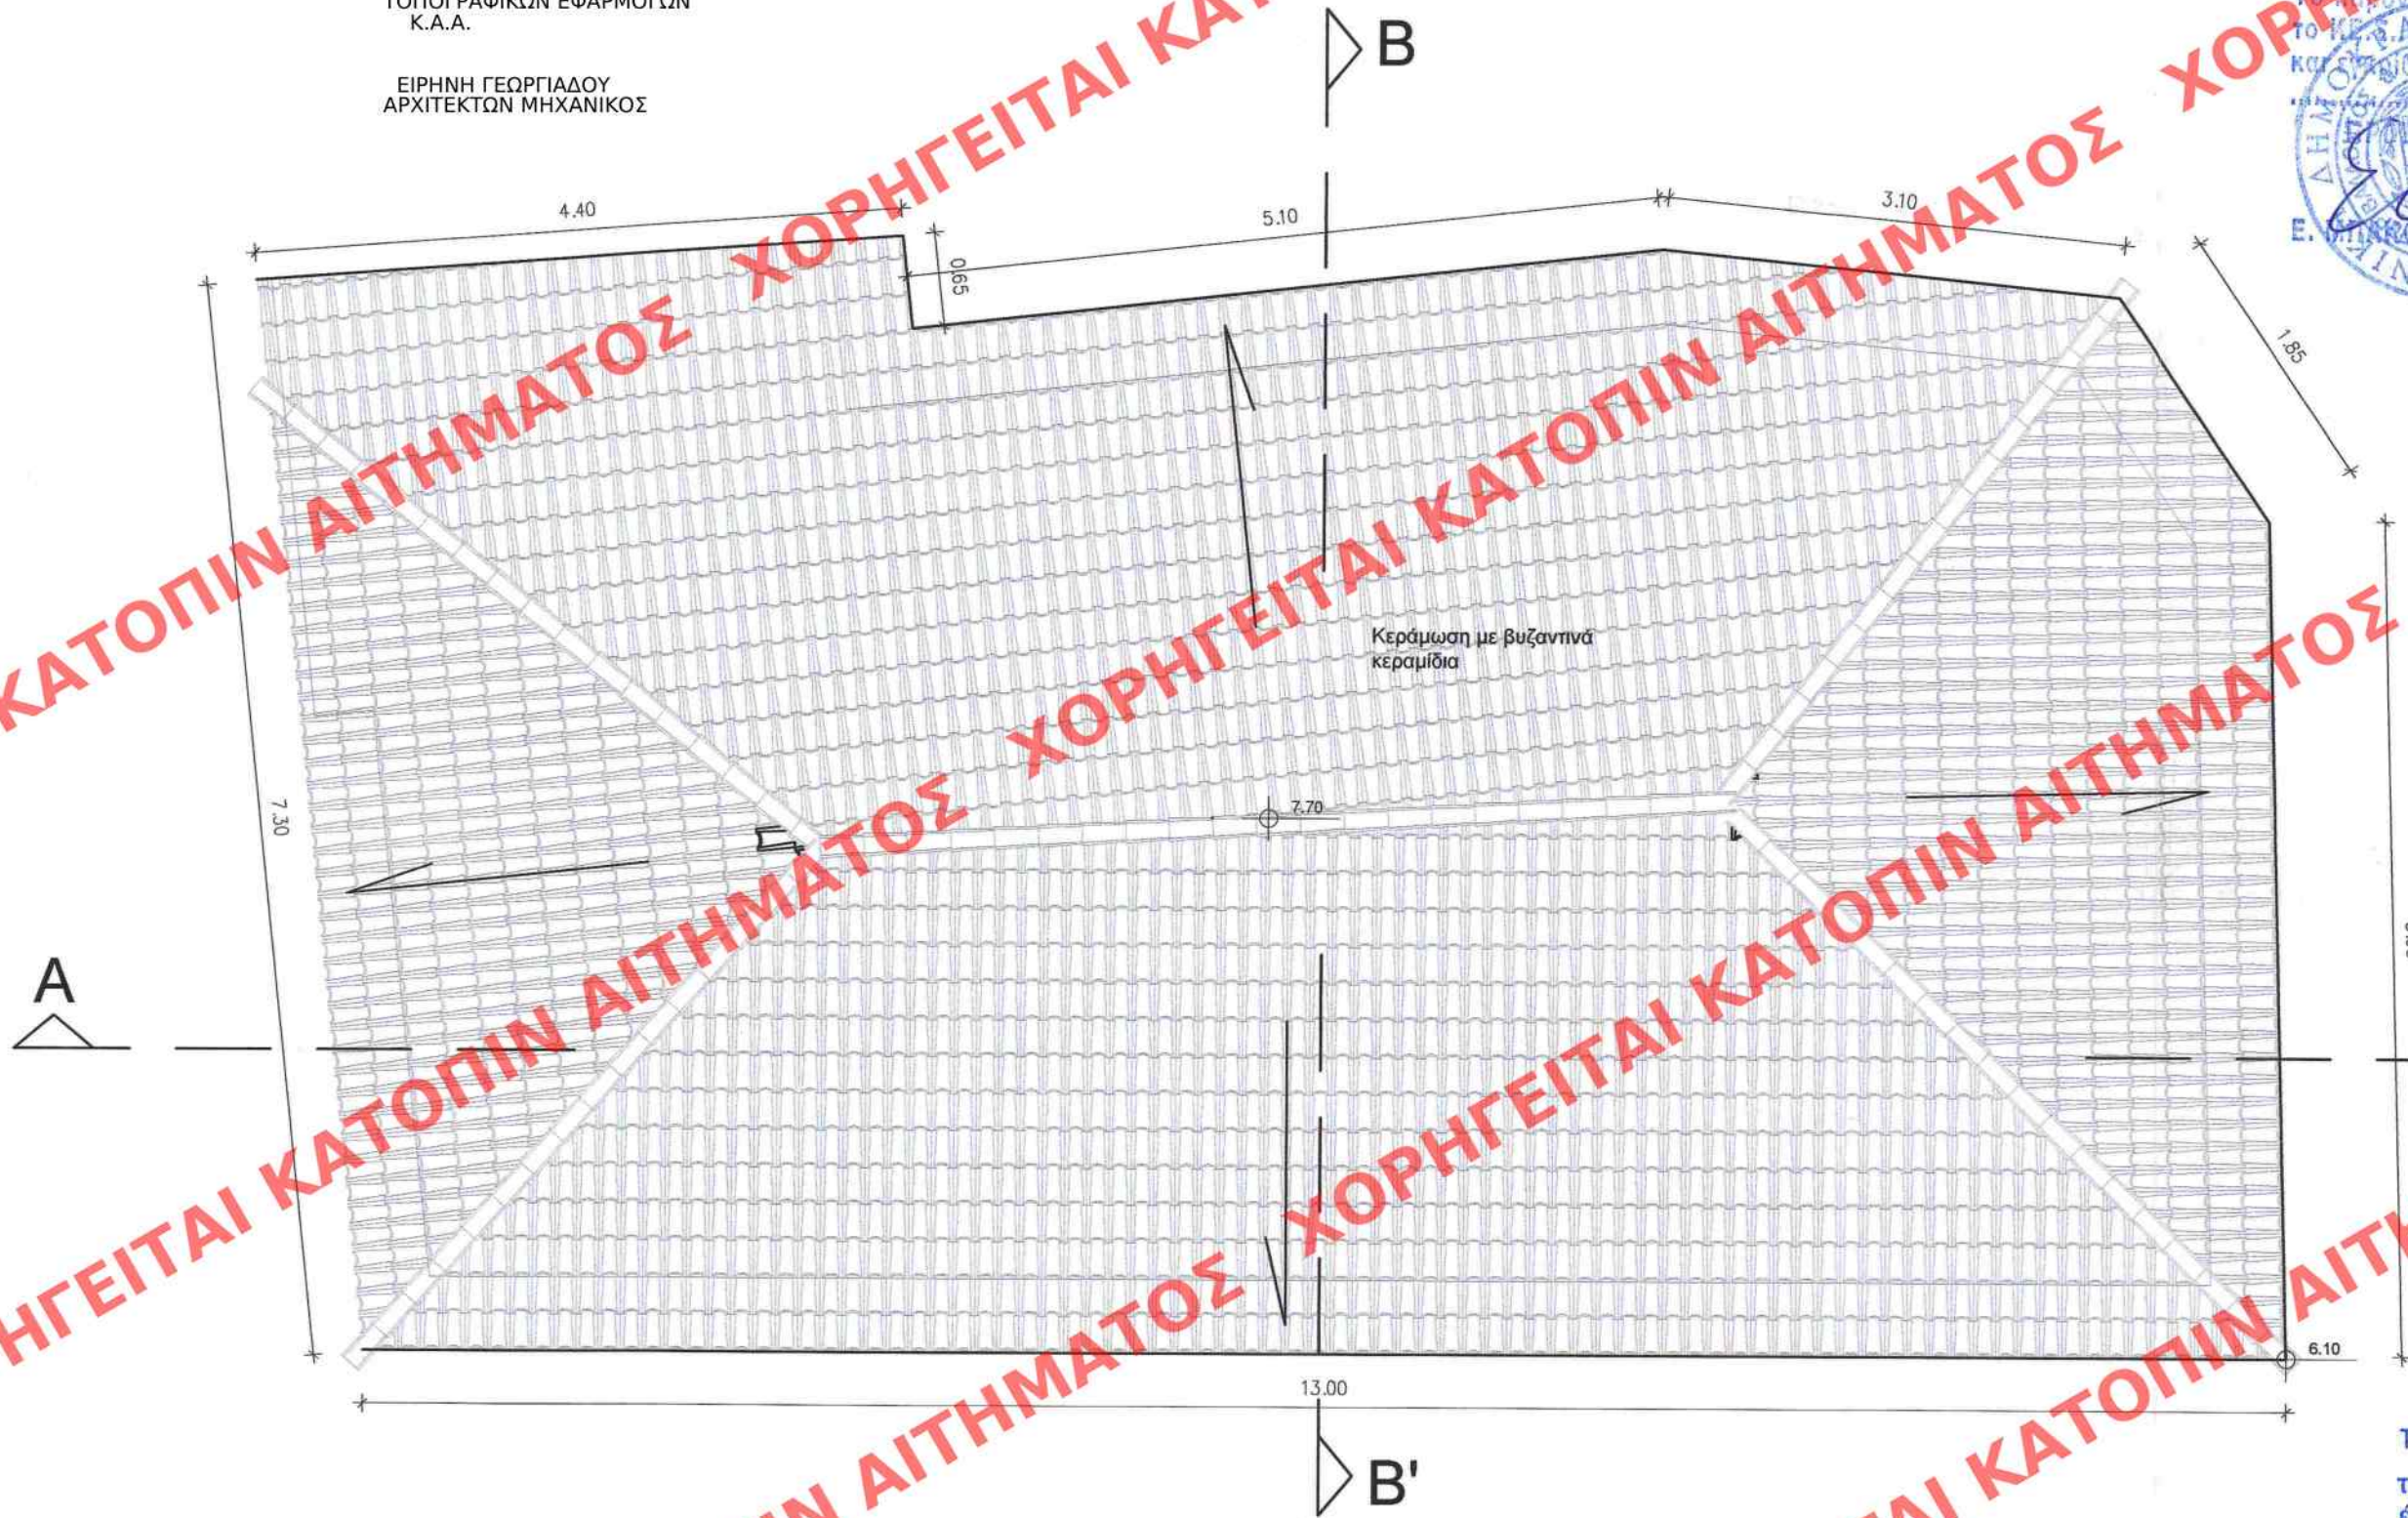

Μελετητές:
ΔΗΜΗΤΡΗΣ ΘΩΜΟΠΟΥΛΟΣ Πολιτικός Μηχανικός
Χατζή 7, Αργος
dimitris.thomopoulos@gmail.com
ΔΑΝΑΗ ΓΚΟΝΗ Αρχιτέκτονας Μηχανικός
Βελλίνη 3, Ναύπλιο
danai.gkoni@gmail.com



ΘΩΜΟΠΟΥΛΟΣ ΔΗΜΗΤΡΙΟΣ
ΔΙΠΛ. ΠΟΛΙΤΙΚΟΣ ΜΗΧΑΝΙΚΟΣ ΠΟΛΥΤΕΧΝΙΚΗΣ
ΣΧΟΛΗΣ ΠΑΝΕΠΙΣΤΗΜΙΟΥ ΠΑΤΡΩΝ
ΜΕΛΟΣ Τ.Ε.Ε. ΑΡΙΘΜΟΣ ΜΗΤΡΩΟΥ: 128792
ΧΑΤΖΗ 7 - ΑΡΓΟΣ Τ.Κ. 21200
Α.Φ.Μ. 135556287 - Δ.Ο.Υ. ΑΡΓΟΥΣ
ΤΗΛ: 2731 301302 ΚΙΝ: 6936 815994

Εργοδότης ΤΣΙΜΠΟΣ ΧΡΗΣΤΟΣ

Τίτλος Έργου ΑΠΟΚΑΤΑΣΤΑΣΗ ΥΦΙΣΤΑΜΕΝΗΣ
ΔΙΑΤΗΡΗΤΕΑΣ ΚΑΤΟΙΚΙΑΣ ΚΑΙ
ΜΕΤΑΤΡΟΠΗ ΣΕ ΤΟΥΡΙΣΤΙΚΟ
ΚΑΤΑΛΥΜΑ

Θέση Έργου ΠΑΛΙΑ ΠΟΛΗ ΝΑΥΠΛΙΟΥ
ΠΛΑΤΩΝΟΣ 4, Ο.Τ. 176

Μελέτη ΑΡΧΙΤΕΚΤΟΝΙΚΗ

Τίτλος σχεδίου ΥΦΙΣΤΑΜΕΝΗ & ΠΡΟΤΕΙΝΟΜΕΝΗ
ΚΑΤΟΨΗ ΣΤΕΓΩΝ

Κλίμακα 1:50

Χρονολογία ΑΠΡΙΛΙΟΣ 2018

Αριθμός σχεδίου

A4

Το παρόν διάγραμμα συνοδεύει
την από 14/10/2020 καταπολογική
έκθεση της Δ/σης Α.Ο.Κ.Α.
Τμήματος Δ.Κ.
Η Τμηματάρχης

Ε. Πίγγα