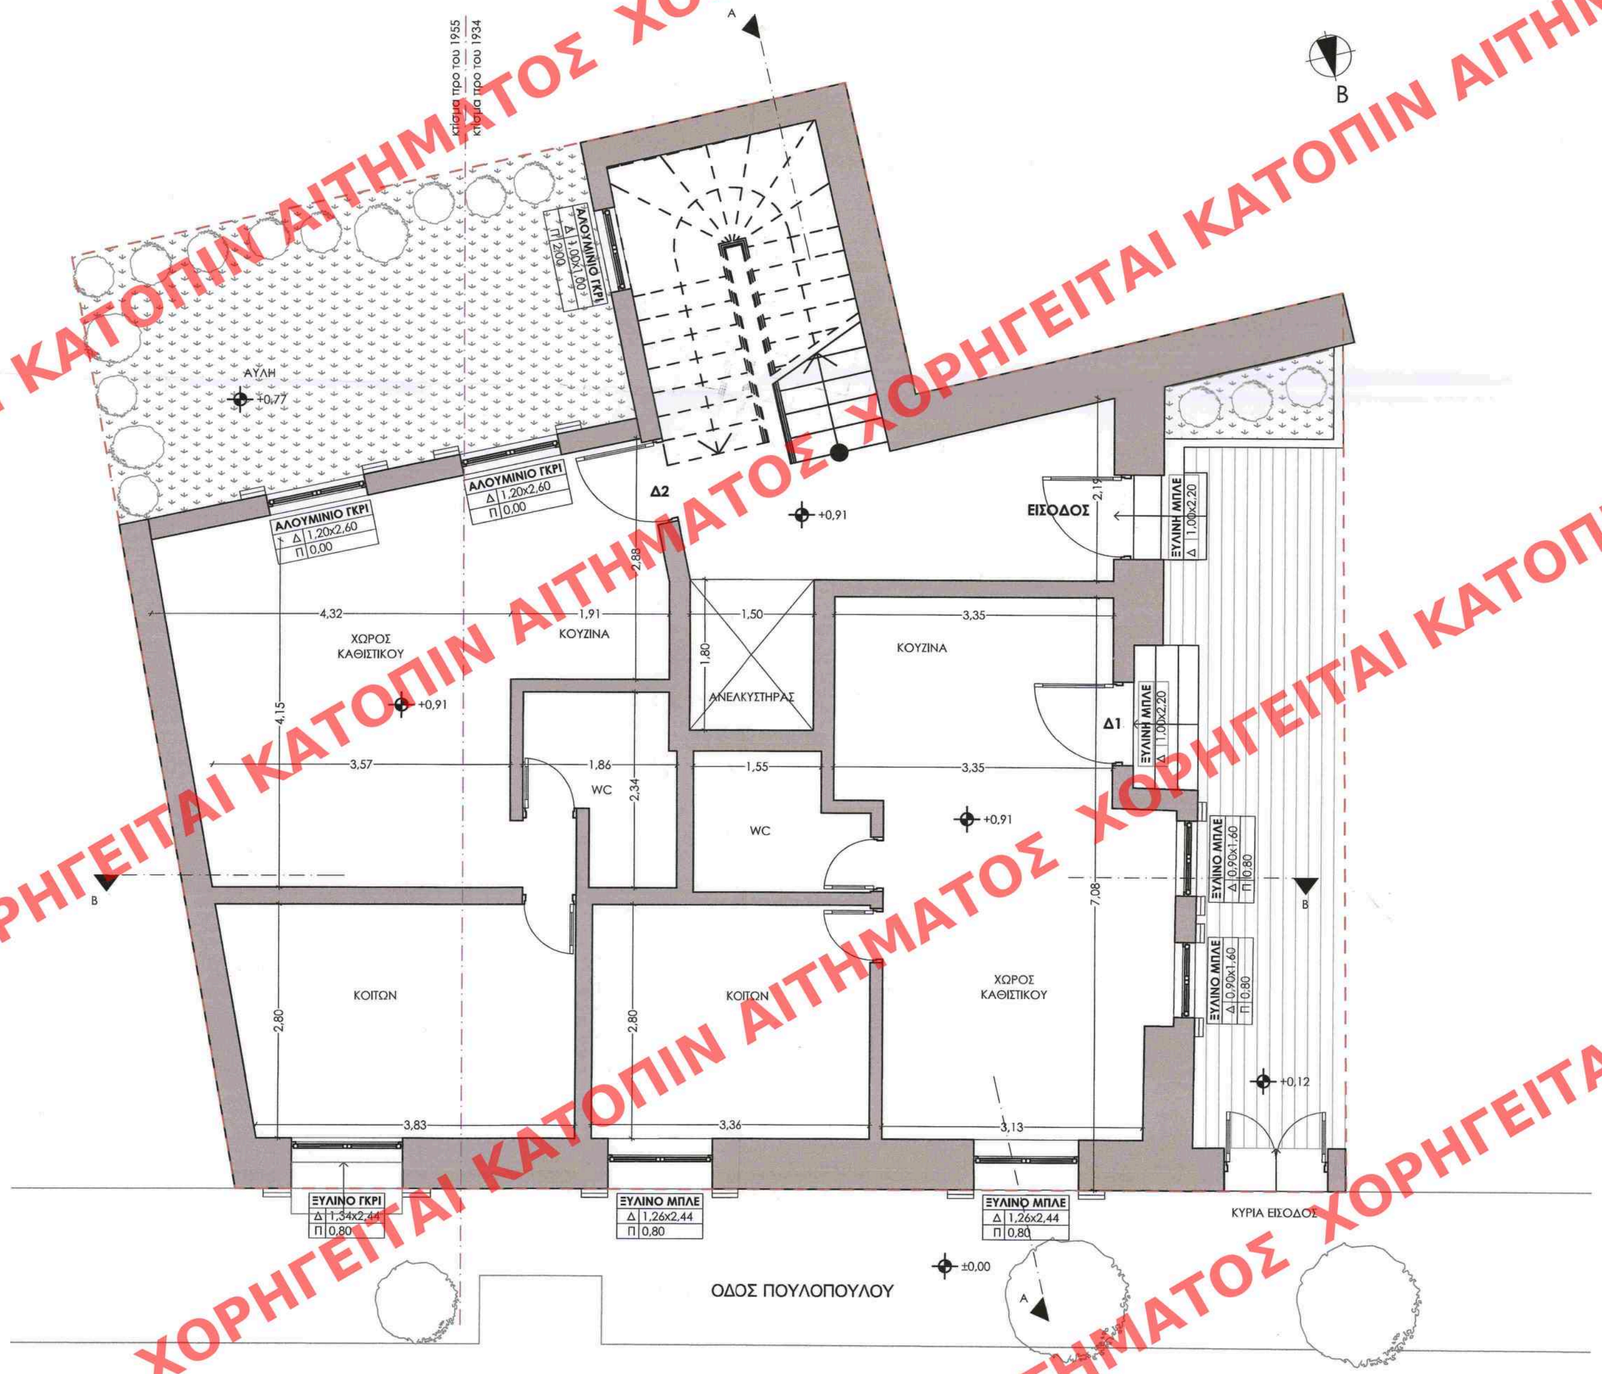

ΥΠΟΜΝΗΜΑ ΕΜΒΑΔΩΝ

$E_{ΙΣΟΓΕΙΟΥ}$ = 119,98τμ
$E_{Δ1}$ = 44,66τμ
$E_{Δ2}$ = 47,94τμ
$E_{ΚΟΙΝΟΧΡΗΣΤΩΝ}$ = 27,38τμ

ΥΠΟΥΡΓΕΙΟ ΠΕΡΙΒΑΛΛΟΝΤΟΣ ΚΑΙ ΕΝΕΡΓΕΙΑΣ
ΘΕΩΡΗΘΗΚΕ ΜΕ ΤΗΝ ΥΠ'ΑΡΙΘ.59436/2272/18.06.2021 ΠΡΑΞΗ

Η ΠΡΟΪΣΤΑΜΕΝΗ ΤΗΣ Δ/ΝΣΗΣ
ΤΟΠΟΓΡΑΦΙΚΩΝ ΕΦΑΡΜΟΓΩΝ

ΑΝΔΡΙΑΝΑ ΚΑΤΣΙΝΑ
ΤΟΠΟΓΡΑΦΟΣ ΜΗΧΑΝΙΚΟΣ

ΕΡΓΟ	ΑΠΟΚΑΤΑΣΤΑΣΗ ΔΙΑΤΗΡΗΤΕΟΥ ΑΠΟ ΤΟ ΥΠΕΝ ΚΤΗΡΙΟΥ ΚΑΙ ΠΡΟΣΘΗΚΗ ΚΑΘ' ΥΨΟΣ Α' ΚΑΙ Β' ΟΡΟΦΩΝ
ΘΕΣΗ	ΠΟΥΛΟΠΟΥΛΟΥ 7, ΘΗΣΕΙΟ
ΙΔΙΟΚΤΗΤΗΣ	SK THISEIO ESTATE MON. IKE
ΘΕΜΑ ΠΙΝΑΚΑ	ΚΑΤΟΨΗ ΙΣΟΓΕΙΟΥ

ΚΕΝΤΡΙΚΟ ΣΥΜΒΟΥΛΙΟ ΑΡΧΙΤΕΚΤΟΝΩΝ
Το παρόν σχεδίασμα ... σύμφωνα με
το ΝΕ.Κ.Α. του ... 26-3-2021
και εγκρίθηκε ...
Ε. ΜΠΑΛΟΓΙΑΝΝΗΣ Α. ΜΠΕΣΣΑ

ΗΜΕΡΟΜΗΝΙΑ	ΚΛΙΜΑΚΑ	ΑΡ. ΣΧΕΔΙΟΥ
12/2020	ΠΡΟΤΑΣΗ	1/50	02

ΜΕΛΕΤΗ	ΤΑΜΠΟΥΡΑΚΗΣ ΜΙΧΑΗΛ

Ο ΜΗΧΑΝΙΚΟΣ:

ΜΙΧΑΗΛ Ι. ΤΑΜΠΟΥΡΑΚΗΣ
ΔΙΠΛ. ΠΟΛΙΤΙΚΟΣ ΜΗΧΑΝΙΚΟΣ
ΜΕΛΟΣ Τ.Ε.Ε. ΑΡΙΘΜ. ΜΗΤΡΩΟΥ 55877
ΛΥΚΑΙΟΥ 10 - ΠΟΛΥΓΩΝΟ 114 76
ΤΗΛ.: 210 6445914 - 210 6428958
ΑΦΜ: 044617810 • ΔΟΥ ΙΓ' ΑΘΗΝΩΝ

ΒΑΣΙΛΟΠΟΥΛΟΥ Π. ΔΩΡΑ
ΑΡΧΙΤΕΚΤΟΝΙΚΟΣ ΜΗΧΑΝΙΚΟΣ
ΔΙΠΛΩΜΑΤΟΥΧΟΣ ΠΑΝ/ΜΙΟΥ ΠΑΤΡΩΝ
ΜΕΛΟΣ Τ.Ε.Ε. ΑΡ. ΜΗΤΡΩΟΥ 127727
ΓΙΑΣΕΜΙΩΝ 6 - ΓΕΡΑΚΑΣ - ΑΘΗΝΑ
ΤΗΛ: 213 0431113 ΚΙΝ: 6942237401

ΕΛΕΓΧΟΣ : Το παρόν διάγραμμα συνοδεύει την από 18/3/2021... αιτιολογική έκθεση της Δ/νσης Α.Ο.Κ.Α. Τμήματος Δ.Κ.
Η Τμηματάρχης
Ε. ΤΡΙΠΑ

ΑΙ ΚΑΤΟΠΙΝ ΑΙΤΗΜΑΤΟΣ ΧΟΡΗΓΕΙΤΑΙ ΚΑΤΟΠΙΝ ΑΙΤΗΜΑΤΟΣ ΧΟΡΗΓΕΙΤΑΙ