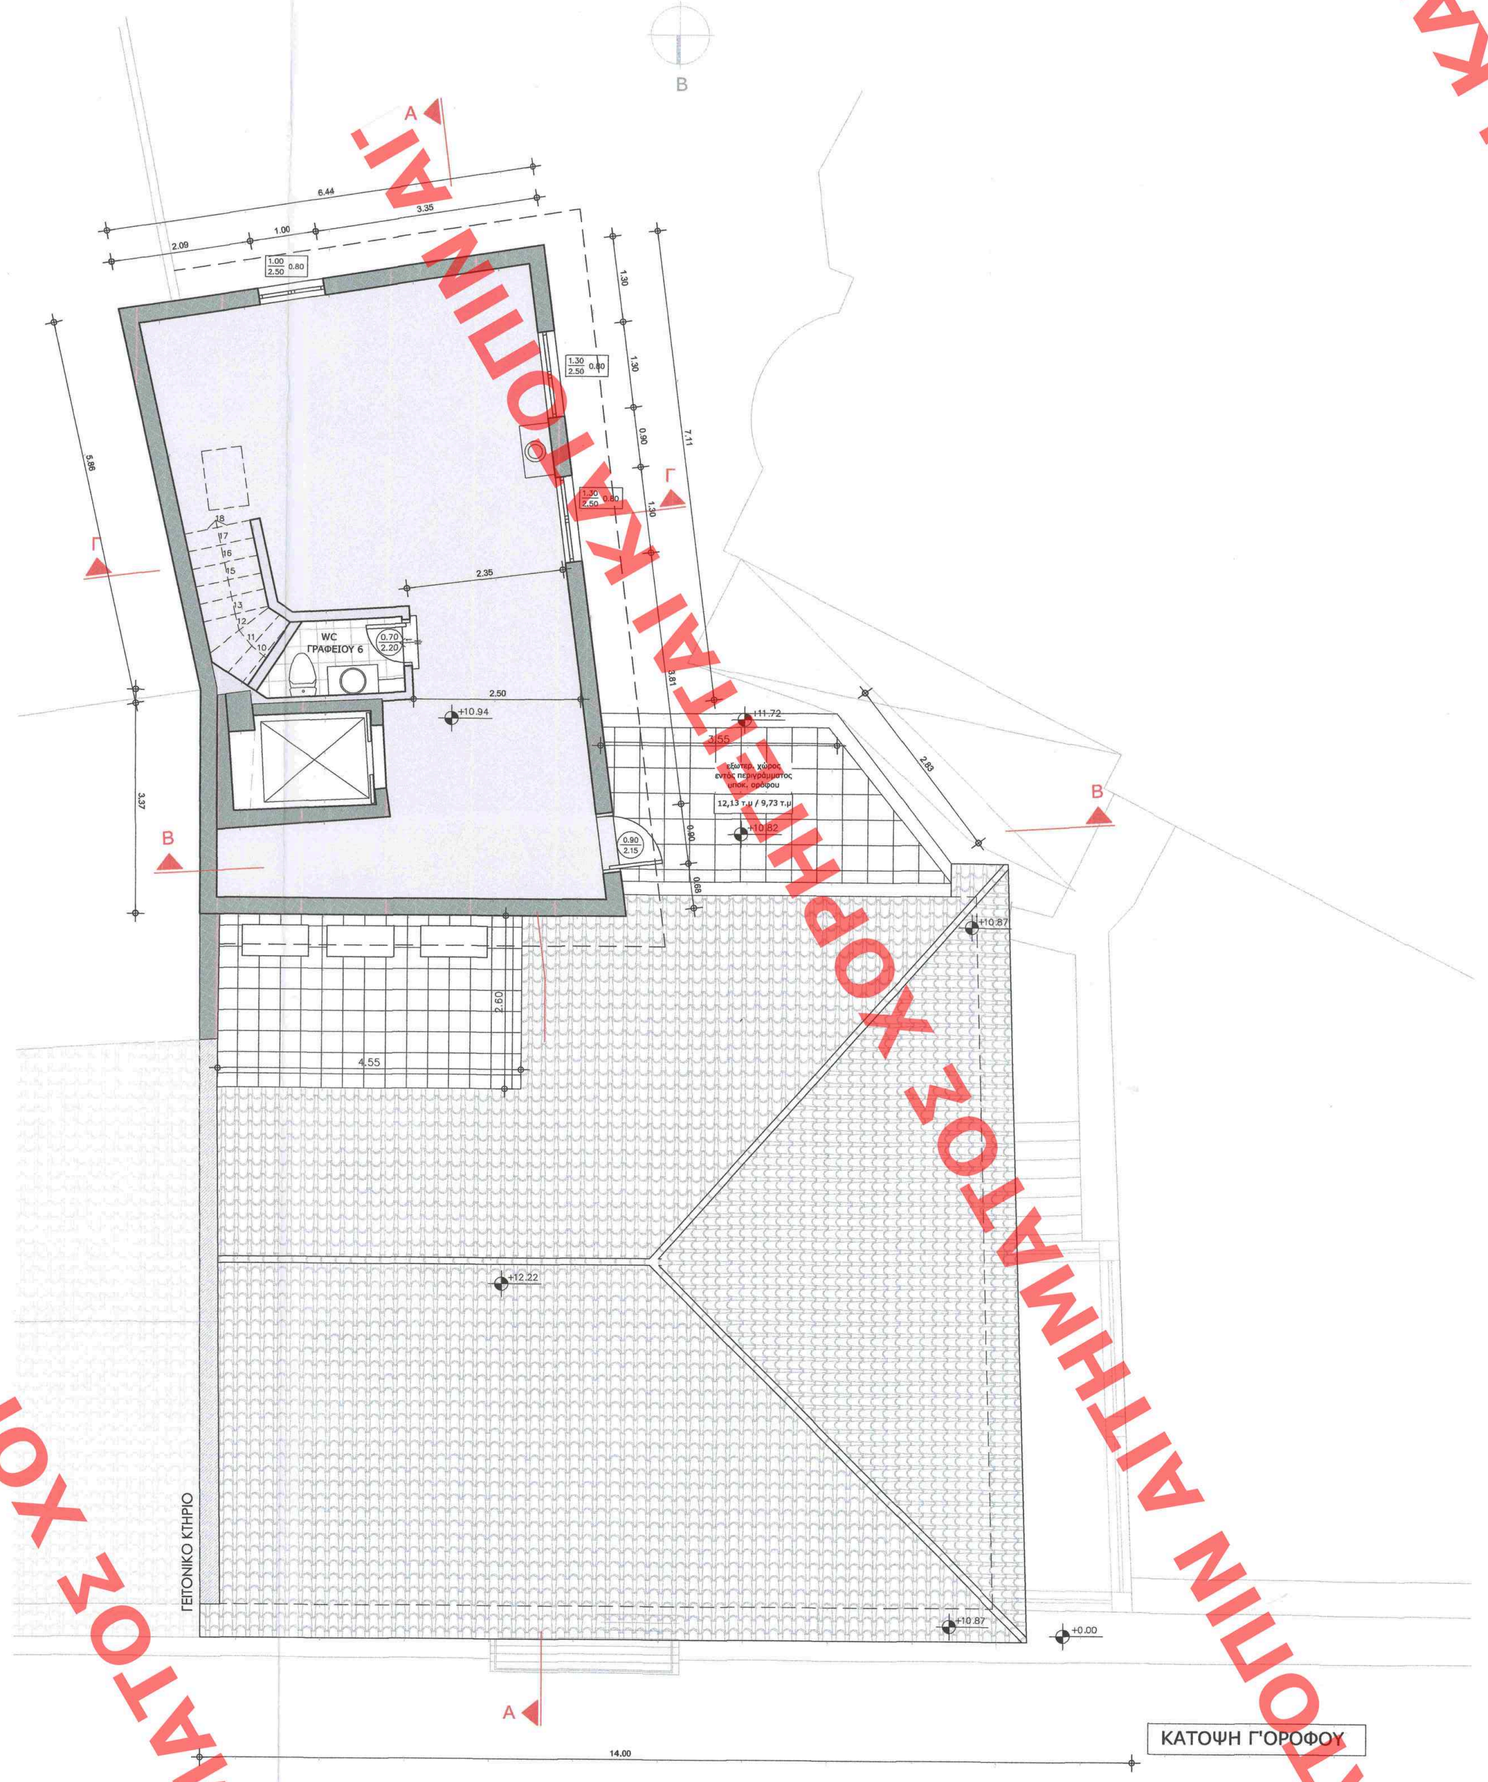

ΚΑΤΟΨΗ Γ'ΟΡΟΦΟΥ

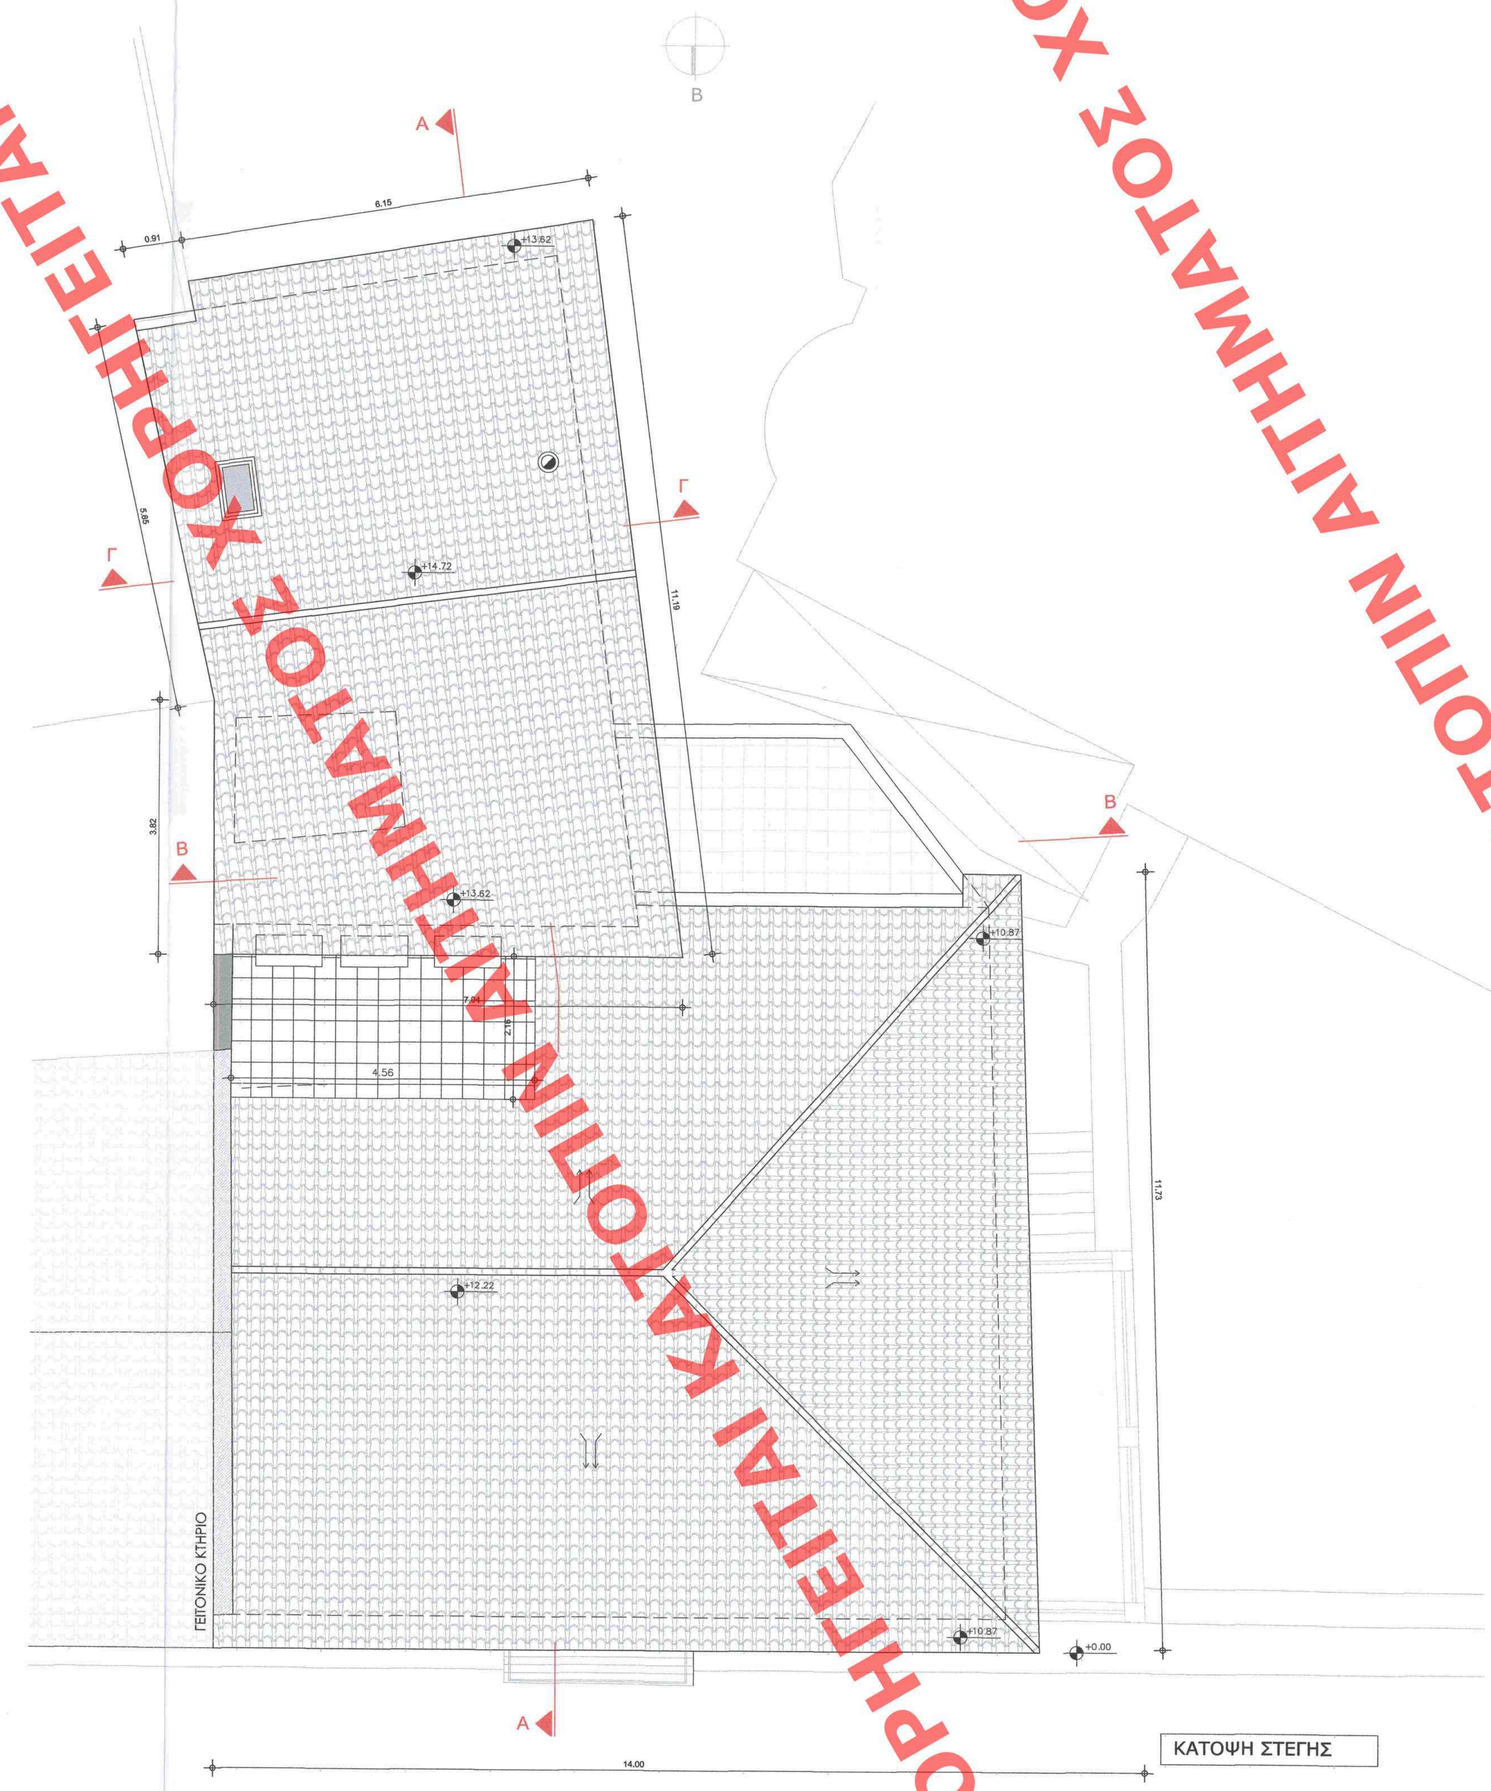

ΚΑΤΟΨΗ ΣΤΕΓΗΣ

ΥΠΟΜΝΗΜΑ ΥΛΙΚΩΝ	ΧΑΡΑΚΤΗΡΙΣΜΟΣ ΚΟΥΦΩΜΑΤΩΝ
ΛΙΘΟΔΟΜΗ	ΠΑΡΑΘΥΡΟ : ΠΛΑΤΟΣ / ΥΨΟΣ ΠΟΔΙΑ
ΟΠΤΟΠΛΙΝΘΟΔΟΜΗ	ΘΥΡΑ : ΠΛΑΤΟΣ / ΥΨΟΣ
Φ.Ο. ΑΠΟ ΟΠΛΙΣΜΕΝΟ ΣΚΥΡΟΔΕΜΑ	

Υ Π Ο Μ Ν Η Μ Α

1. ΕΠΙΦΑΝΕΙΕΣ (βλ. Διάγραμμα δόμησης)

ΕΠΙΦΑΝΕΙΑ Γ΄ΟΡΟΦΟΥ =..... 59,69 τ.μ

ΕΛΕΓΧΟΣ ΦΩΤΙΣΜΟΥ-ΑΕΡΙΣΜΟΥ

Α/Α	Επιφάνεια χώρου (τ.μ)	φωτισμός - αερισμός 10%	5%	ανοίγματα
ΓΡΑΦΕΙΟ 6	47.17 τ.μ	4.71	2.35	(0.90x2.15)+(1.30x1.70)+(1.30x1.70)+(1.00x1.70)=1.93+2.21+2.21+1.70=8.05

Το παρόν διάγραμμα συνοδεύει
την από ..... απολογική
έκθεση της Δίνσης Α.Ο.Κ.Α.
Τμήματος Α.Κ.
Η Υπάλληλος
ΕΙΡΗΝΗ ΡΙΓΓΑ

ΚΕΝΤΡΙΚΟ ΣΥΜΒΟΥΛΙΟ ΑΡΧΙΤΕΚΤΟΝΙΚΗΣ
Το παρόν σχ. ..... ΑΛΟΓΗΣΗΣ
με Κ.Π.Ε.Α. τ. 6
Α.Π. 6
ΠΡΟΕΔΡΟΣ
Ε. ΚΑΛΚΟΓΙΑΝΝΗΣ

ΥΠΟΥΡΓΕΙΟ ΠΕΡΙΒΑΛΛΟΝΤΟΣ ΚΑΙ ΕΝΕΡΓΕΙΑΣ
ΦΟΡΕΙΣ ΕΦΑΡΜΟΓΗΣ ΝΟΜΟΘΕΣΙΑΣ 61407/29312/24-06-2021 ΠΡΑΣΗ
Η ΠΡΟΪΣΤΑΜΕΝΗ ΤΗΣ ΔΙΝΣΗΣ
ΤΟΠΟΓΡΑΦΙΚΩΝ ΕΦΑΡΜΟΓΩΝ

ΑΝΔΡΙΑΝΑ ΚΑΤΣΙΝΑ
ΤΟΠΟΓΡΑΦΟΣ-ΜΗΧΑΝΙΚΟΣ

ΚΥΡΙΟΣ ΕΡΓΟΥ	ΓΕΜΕΛΑ ΚΥΡΙΑΚΗ
Ε Ρ Γ Ο	Ανακαταασκευή και αλλαγή χρήσης διατηρητέας οικοδομής τριών ορόφων με δώμα.
Θ Ε Σ Η	Πλαπούτα 14, Παλιό Ναύπλιο Ο.Τ. 162 , Τομέας Α
Θ Ε Μ Α Σ Χ Ε Δ Ι Ο Υ	**ΚΑΤΟΨΕΙΣ Γ' ΟΡΟΦΟΥ & ΣΤΕΓΗΣ** **ΠΡΟΤΑΣΗ** — ΑΡ.ΣΧΕΔΙΟΥ: ΠΡ.3 — ΚΛΙΜΑΚΑ: 1:50

ΧΡΟΝΟΣ ΜΕΛΕΤΗΣ
ΦΕΒΡΟΥΑΡΙΟΣ 2020

Μ Ε Λ Ε Τ Η Τ Η Σ
ΦΟΥΦΑ ΕΥΑΓΓΕΛΙΑ
αρχιτέκτων
ΠΑΠΑΝΙΚΟΛΑΟΥ 22 , Ναύπλιο
Τηλ. 27520232230 - 6970313740

σφραγίδα -υπογραφή

ΕΥΑΓΓΕΛΙΑ Γ. ΦΟΥΦΑ
ΑΡΧΙΤΕΚΤΩΝ ΜΗΧΑΝΙΚΟΣ
ΜΕΛΟΣ Τ.Ε.Ε. Αριθ. Μητρώου 123150
ΠΑΠΑΝΙΚΟΛΑΟΥ 22 ΝΑΥΠΛΙΟ
ΚΙΝ: 6970 313740
Α.Φ.Μ.: 106252752 - Δ.Ο.Υ.: ΝΑΥΠΛΙΟΥ

ΜΙΧΟΣ - ΦΟΥΦΑ Ο.Ε
ΥΠΗΡΕΣΙΕΣ ΑΡΧΙΤΕΚΤΟΝΩΝ & ΜΗΧΑΝΙΚΩΝ
ΠΑΠΑΝΙΚΟΛΑΟΥ 22 , ΝΑΥΠΛΙΟ
ΤΗΛ: 27520 26290
Α.Φ.Μ.: 800778290 - Δ.Ο.Υ.: ΝΑΥΠΛΙΟΥ

ΧΟΡΗΓΕΙΤΑΙ ΚΑΤΟΠΙΝ ΑΙΤΗΜΑΤΟΣ ΧΟΡΗΓΕΙΤΑΙ ΚΑΤΟΠΙΝ ΑΙΤΗΜΑΤΟΣ ΧΟΡΗΓΕΙΤΑΙ ΚΑΤΟΠΙΝ ΑΙΤΗΜΑΤΟΣ ΧΟΡΗΓΕΙΤΑΙ ΚΑΤΟΠΙΝ ΑΙΤ