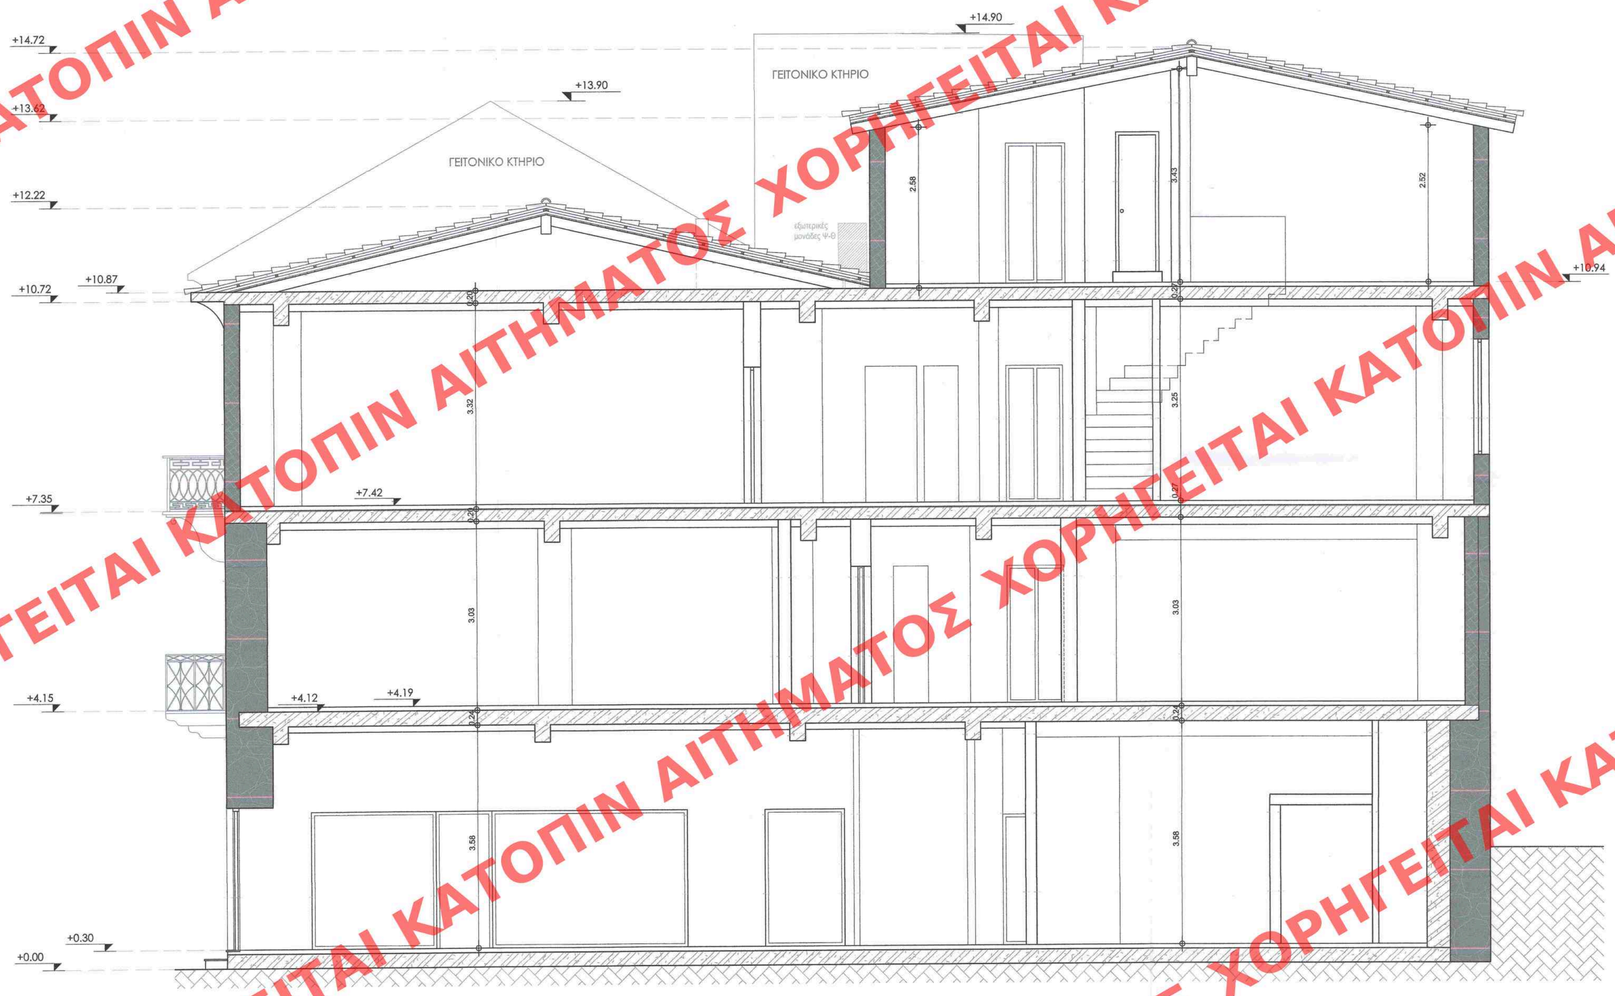

ΤΟΜΗ Α-Α

ΥΠΟΜΝΗΜΑ ΥΛΙΚΩΝ	ΧΑΡΑΚΤΗΡΙΣΜΟΣ ΚΟΥΦΩΜΑΤΩΝ
ΛΙΘΟΔΟΜΗ	ΠΑΡΑΘΥΡΟ: ΠΛΑΤΟΣ / ΥΨΟΣ ΠΟΔΙΑ
ΟΠΤΟΠΛΙΝΘΟΔΟΜΗ	ΘΥΡΑ: ΠΛΑΤΟΣ / ΥΨΟΣ
Φ.Ο. ΑΠΟ ΟΠΛΙΣΜΕΝΟ ΣΚΥΡΟΔΕΜΑ	

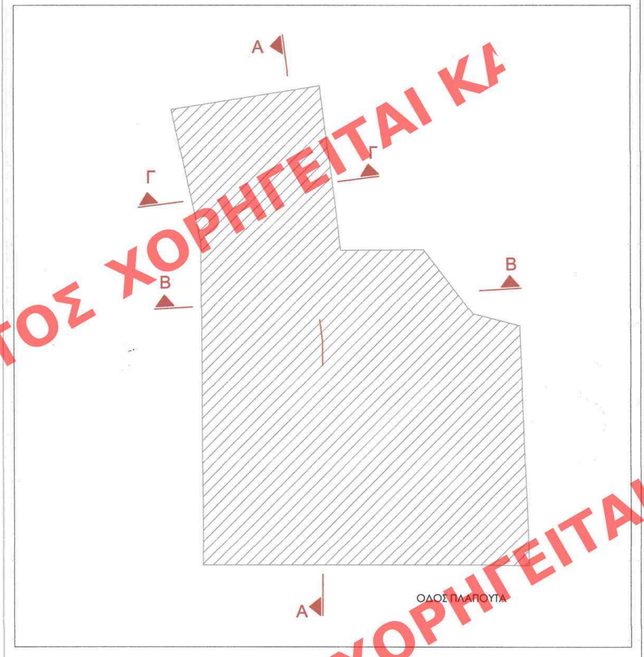

ΥΠΟΥΡΓΕΙΟ ΠΕΡΙΒΑΛΛΟΝΤΟΣ ΚΑΙ ΕΝΕΡΓΕΙΑΣ
ΘΕΩΡΗΘΗΚΕ ΜΕ ΤΗΝ ΥΠ'ΑΡΙΘ.61407/2361/24-06-2021 ΠΡΑΞΗ

Η ΠΡΟΪΣΤΑΜΕΝΗ ΤΗΣ Δ/ΝΣΗΣ
ΤΟΠΟΓΡΑΦΙΚΩΝ ΕΦΑΡΜΟΓΩΝ

ΑΝΔΡΙΑΝΑ ΚΑΤΣΙΝΑ
ΤΟΠΟΓΡΑΦΟΣ ΜΗΧΑΝΙΚΟΣ

Το παρόν διάγραμμα συνοδεύει
την από 5/3/2021 αιτιολογική
έκθεση της Δ/νσης Α.Ο.Κ.Α.
Τμήματος Δ.Κ.
Η Τμηματάρχης
ΕΙΡΗΝΗ ΡΙΓΙΑ

ΚΕΝΤΡΙΚΟ ΣΥΜΒΟΥΛΙΟ ΑΡΧΙΤΕΚΤΟΝΙΚΗΣ
Το παρόν σχεδιάγραμμα
το ΚΕ.Σ.Α. την 11-5-2021
και εγκρίθηκε σύμφωνα
6.6
ΠΡΟΕΔΡΟΣ
Ε. ΜΠΑΚΟΓΙΑΝΝΗΣ

ΚΥΡΙΟΣ ΕΡΓΟΥ	ΓΕΜΕΛΑ ΚΥΡΙΑΚΗ		
Ε Ρ Γ Ο	Ανακατασκευή και αλλαγή χρήσης διατηρητέας οικοδομής τριών ορόφων με δώμα.		
Θ Ε Σ Η	Πλαπούτα 14, Παλιό Ναύπλιο Ο.Τ. 162 , Τομέας Α		
Θ Ε Μ Α Σ Χ Ε Δ Ι Ο Υ	**ΤΟΜΗ Α-Α** **ΠΡΟΤΑΣΗ**	ΑΡ.ΣΧΕΔΙΟΥ ΠΡ.4	ΚΛΙΜΑΚΑ 1:50

ΧΡΟΝΟΣ ΜΕΛΕΤΗΣ
ΦΕΒΡΟΥΑΡΙΟΣ 2020

Μ Ε Λ Ε Τ Η Τ Η Σ
ΦΟΥΦΑ ΕΥΑΓΓΕΛΙΑ
αρχιτέκτων

ΠΑΠΑΝΙΚΟΛΑΟΥ 22 , Ναύπλιο
Τηλ. 2752023230 - 6970313740

σφραγίδα -υπογραφή

ΕΥΑΓΓΕΛΙΑ Γ. ΦΟΥΦΑ
ΑΡΧΙΤΕΚΤΩΝ ΜΗΧΑΝΙΚΟΣ
ΜΕΛΟΣ Τ.Ε.Ε. ΑΡΙΘ. ΜΗΤΡΩΟΥ 123160
ΠΑΠΑΝΙΚΟΛΑΟΥ 22 ΝΑΥΠΛΙΟ
ΚΙΝ: 6970 313740
Α.Φ.Μ.: 106252752 • Δ.Ο.Υ.: ΝΑΥΠΛΙΟΥ

ΜΙΧΟΣ - ΦΟΥΦΑ Ο.Ε
ΥΠΗΡΕΣΙΕΣ ΑΡΧΙΤΕΚΤΟΝΩΝ & ΜΗΧΑΝΙΚΩΝ
ΠΑΠΑΝΙΚΟΛΑΟΥ 22 - ΝΑΥΠΛΙΟ
ΤΗΛ: 27520 23230
Α.Φ.Μ.: 800778290 • Δ.Ο.Υ.: ΝΑΥΠΛΙΟΥ

ΧΟΡΗΓΕΙΤΑΙ ΚΑΤΟΠΙΝ ΑΙΤΗΜΑΤΟΣ