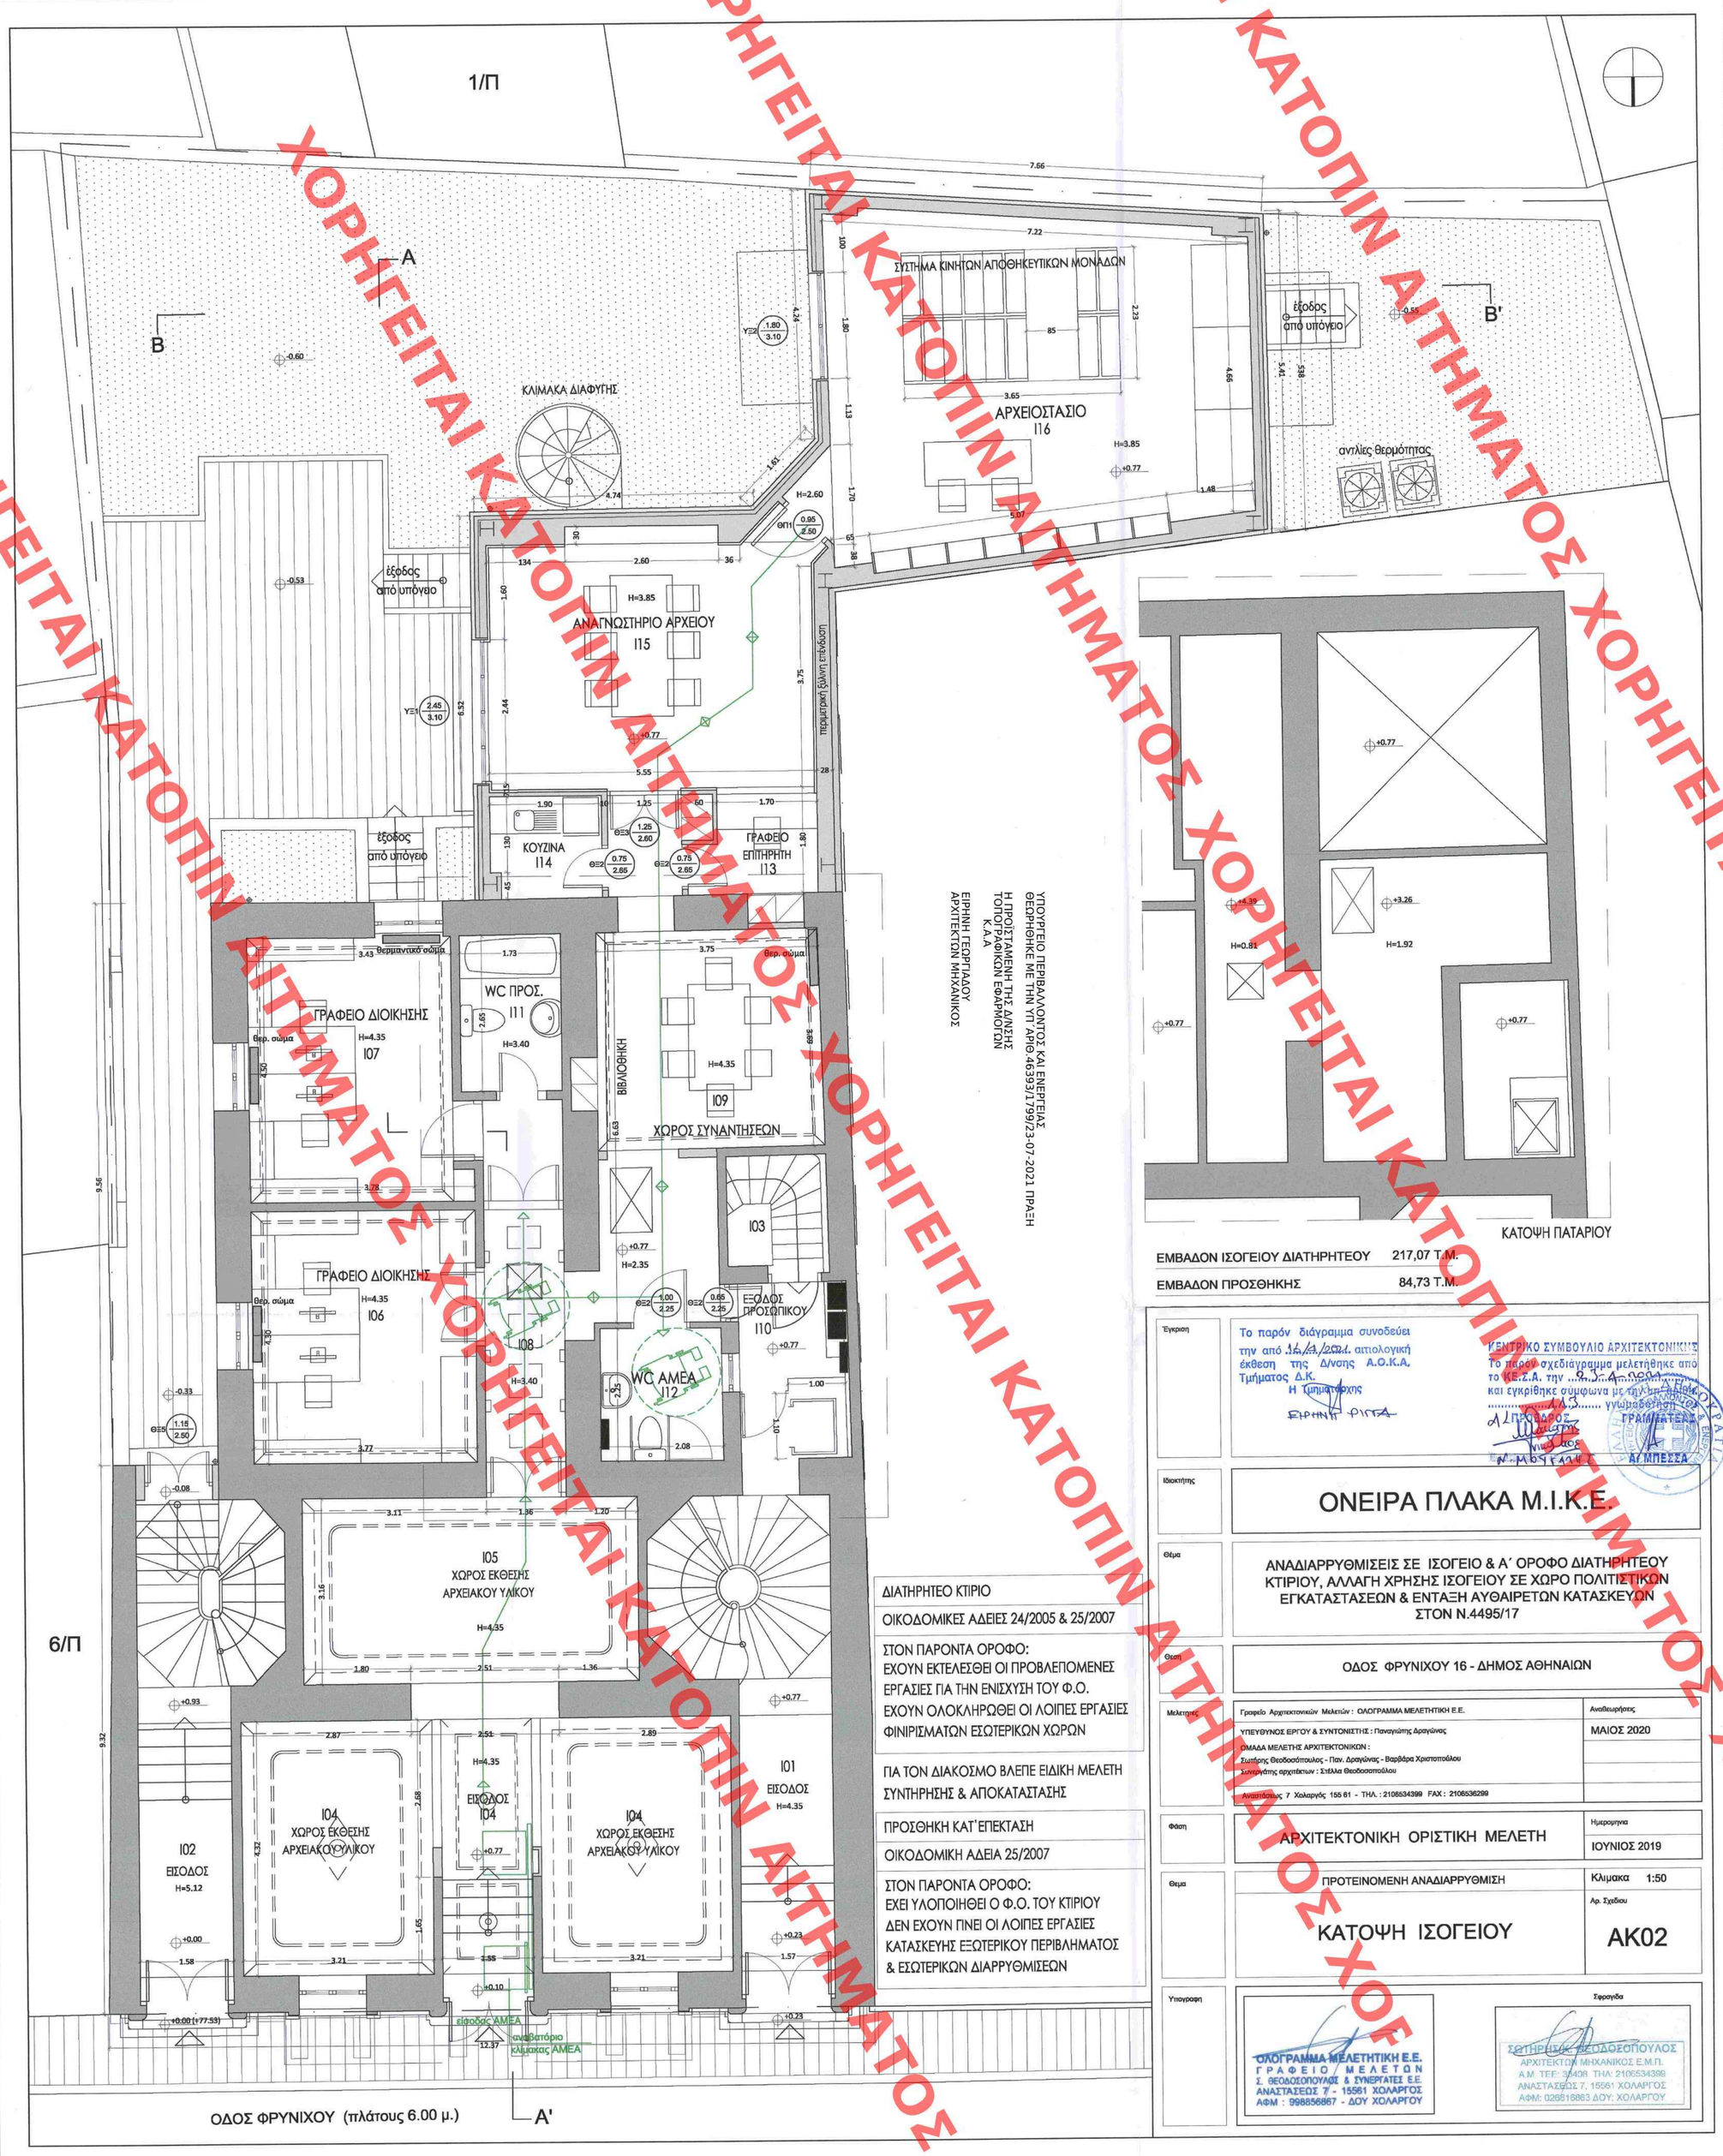

ΥΠΟΥΡΓΕΙΟ ΠΕΡΙΒΑΛΛΟΝΤΟΣ ΚΑΙ ΕΝΕΡΓΕΙΑΣ
ΘΕΩΡΗΘΗΚΕ ΜΕ ΤΗΝ ΥΠ' ΑΡΙΘ.46393/1799/23-07-2021 ΠΡΑΞΗ
Η ΠΡΟΪΣΤΑΜΕΝΗ ΤΗΣ Δ/ΝΣΗΣ
ΤΟΠΟΓΡΑΦΙΚΩΝ ΕΦΑΡΜΟΓΩΝ
Κ.Α.Α
ΕΙΡΗΝΗ ΓΕΩΡΓΙΑΔΟΥ
ΑΡΧΙΤΕΚΤΩΝ ΜΗΧΑΝΙΚΟΣ

ΚΑΤΟΨΗ ΠΑΤΑΡΙΟΥ

ΕΜΒΑΔΟΝ ΙΣΟΓΕΙΟΥ ΔΙΑΤΗΡΗΤΕΟΥ	217,07 Τ.Μ.
ΕΜΒΑΔΟΝ ΠΡΟΣΘΗΚΗΣ	84,73 Τ.Μ.

ΔΙΑΤΗΡΗΤΕΟ ΚΤΙΡΙΟ

ΟΙΚΟΔΟΜΙΚΕΣ ΑΔΕΙΕΣ 24/2005 & 25/2007

ΣΤΟΝ ΠΑΡΟΝΤΑ ΟΡΟΦΟ:
ΕΧΟΥΝ ΕΚΤΕΛΕΣΘΕΙ ΟΙ ΠΡΟΒΛΕΠΟΜΕΝΕΣ ΕΡΓΑΣΙΕΣ ΓΙΑ ΤΗΝ ΕΝΙΣΧΥΣΗ ΤΟΥ Φ.Ο.
ΕΧΟΥΝ ΟΛΟΚΛΗΡΩΘΕΙ ΟΙ ΛΟΙΠΕΣ ΕΡΓΑΣΙΕΣ ΦΙΝΙΡΙΣΜΑΤΩΝ ΕΣΩΤΕΡΙΚΩΝ ΧΩΡΩΝ

ΓΙΑ ΤΟΝ ΔΙΑΚΟΣΜΟ ΒΛΕΠΕ ΕΙΔΙΚΗ ΜΕΛΕΤΗ ΣΥΝΤΗΡΗΣΗΣ & ΑΠΟΚΑΤΑΣΤΑΣΗΣ

ΠΡΟΣΘΗΚΗ ΚΑΤ'ΕΠΕΚΤΑΣΗ

ΟΙΚΟΔΟΜΙΚΗ ΑΔΕΙΑ 25/2007

ΣΤΟΝ ΠΑΡΟΝΤΑ ΟΡΟΦΟ:
ΕΧΕΙ ΥΛΟΠΟΙΗΘΕΙ Ο Φ.Ο. ΤΟΥ ΚΤΙΡΙΟΥ
ΔΕΝ ΕΧΟΥΝ ΓΙΝΕΙ ΟΙ ΛΟΙΠΕΣ ΕΡΓΑΣΙΕΣ ΚΑΤΑΣΚΕΥΗΣ ΕΞΩΤΕΡΙΚΟΥ ΠΕΡΙΒΛΗΜΑΤΟΣ & ΕΣΩΤΕΡΙΚΩΝ ΔΙΑΡΡΥΘΜΙΣΕΩΝ

Έγκριση

Το παρόν διάγραμμα συνοδεύει την από 16/4/2021 αιτιολογική έκθεση της Δ/νσης Α.Ο.Κ.Α. Τμήματος Δ.Κ.
Η Τμηματάρχης
ΕΙΡΗΝΗ ΡΙΠΑ

ΚΕΝΤΡΙΚΟ ΣΥΜΒΟΥΛΙΟ ΑΡΧΙΤΕΚΤΟΝΙΚΗΣ
Το παρόν σχεδιάγραμμα μελετήθηκε από το ΚΕ.Σ.Α. την 9-4-2021 και εγκρίθηκε σύμφωνα με την υπ' αριθμ. ..... Δ.Κ.Σ. ..... γνωμοδότηση του
Δ/ΝΤΗΣ ΠΡΟΣΟΔΟΣ
ΓΡΑΜΜΑΤΕΑΣ
Μ. ΜΠΟΥΓΕΛΑΚΗ
ΑΓ. ΜΠΕΣΣΑ

Ιδιοκτήτης

ΟΝΕΙΡΑ ΠΛΑΚΑ Μ.Ι.Κ.Ε.

Θέμα

ΑΝΑΔΙΑΡΡΥΘΜΙΣΕΙΣ ΣΕ ΙΣΟΓΕΙΟ & Α΄ ΟΡΟΦΟ ΔΙΑΤΗΡΗΤΕΟΥ ΚΤΙΡΙΟΥ, ΑΛΛΑΓΗ ΧΡΗΣΗΣ ΙΣΟΓΕΙΟΥ ΣΕ ΧΩΡΟ ΠΟΛΙΤΙΣΤΙΚΩΝ ΕΓΚΑΤΑΣΤΑΣΕΩΝ & ΕΝΤΑΞΗ ΑΥΘΑΙΡΕΤΩΝ ΚΑΤΑΣΚΕΥΩΝ ΣΤΟΝ Ν.4495/17

Θέση

ΟΔΟΣ ΦΡΥΝΙΧΟΥ 16 - ΔΗΜΟΣ ΑΘΗΝΑΙΩΝ

Μελετητής

Γραφείο Αρχιτεκτονικών Μελετών : ΟΛΟΓΡΑΜΜΑ ΜΕΛΕΤΗΤΙΚΗ Ε.Ε.
ΥΠΕΥΘΥΝΟΣ ΕΡΓΟΥ & ΣΥΝΤΟΝΙΣΤΗΣ : Παναγιώτης Αραγιάνας
ΟΜΑΔΑ ΜΕΛΕΤΗΣ ΑΡΧΙΤΕΚΤΟΝΙΚΩΝ :
Σωτήρης Θεοδοσόπουλος - Παν. Αραγιάνας - Βαρβάρα Χριστοπούλου
Συνεργάτης αρχιτέκτων : Στέλλα Θεοδοσοπούλου
Αναστάσεως 7 Χολαργός 155 61 - ΤΗΛ. : 2106534399 FAX : 2106536299

Αναθεωρήσεις: ΜΑΙΟΣ 2020

Φάση: ΑΡΧΙΤΕΚΤΟΝΙΚΗ ΟΡΙΣΤΙΚΗ ΜΕΛΕΤΗ

Ημερομηνία: ΙΟΥΝΙΟΣ 2019

Θεμα: ΠΡΟΤΕΙΝΟΜΕΝΗ ΑΝΑΔΙΑΡΡΥΘΜΙΣΗ

ΚΑΤΟΨΗ ΙΣΟΓΕΙΟΥ

Κλίμακα 1:50

Αρ. Σχεδίου: ΑΚ02

Υπογραφή

ΟΛΟΓΡΑΜΜΑ ΜΕΛΕΤΗΤΙΚΗ Ε.Ε.
ΓΡΑΦΕΙΟ ΜΕΛΕΤΩΝ
Σ. ΘΕΟΔΟΣΟΠΟΥΛΟΣ & ΣΥΝΕΡΓΑΤΕΣ Ε.Ε.
ΑΝΑΣΤΑΣΕΩΣ 7 - 15561 ΧΟΛΑΡΓΟΣ
ΑΦΜ : 998856867 - ΔΟΥ ΧΟΛΑΡΓΟΥ

Σφραγίδα

ΣΩΤΗΡΙΟΣ ΘΕΟΔΟΣΟΠΟΥΛΟΣ
ΑΡΧΙΤΕΚΤΩΝ ΜΗΧΑΝΙΚΟΣ Ε.Μ.Π.
Α.Μ. ΤΕΕ: 32408 ΤΗΛ: 2106534399
ΑΝΑΣΤΑΣΕΩΣ 7, 15561 ΧΟΛΑΡΓΟΣ
ΑΦΜ: 026818863 ΔΟΥ: ΧΟΛΑΡΓΟΥ

ΧΟΡΗΓΕΙΤΑΙ ΚΑΤΟΠΙΝ ΑΙΤΗΜΑΤΟΣ