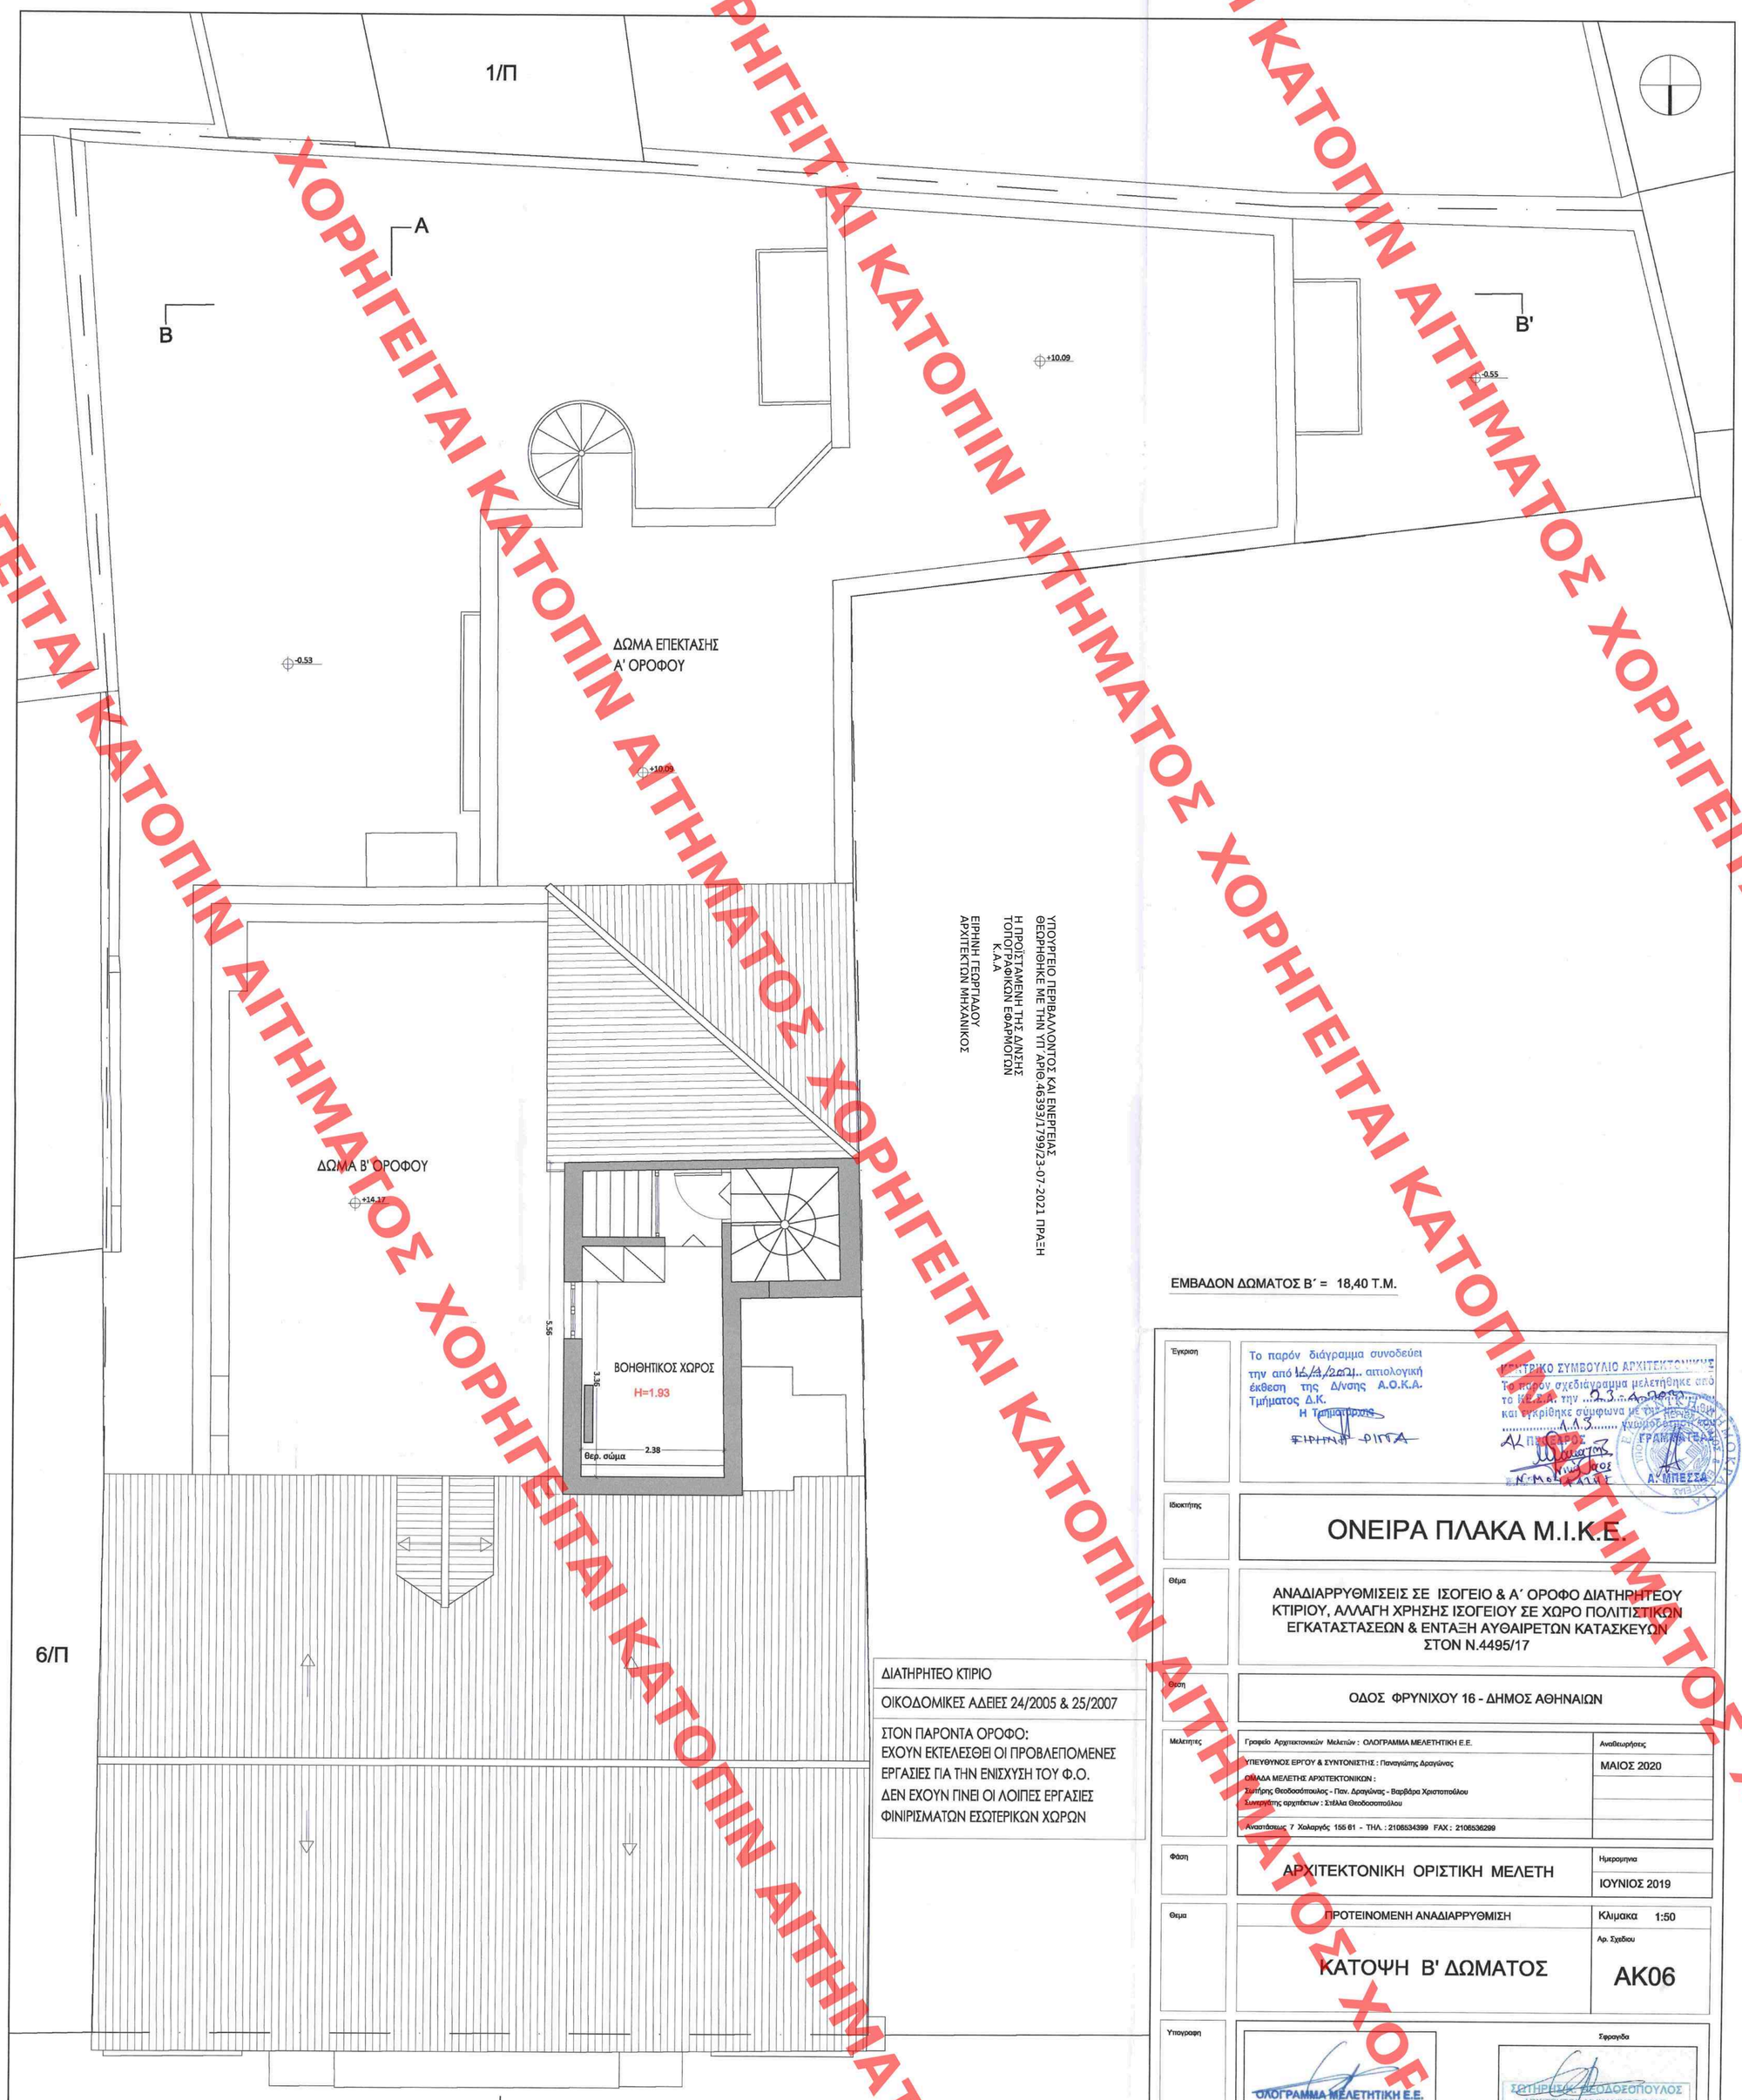

ΥΠΟΥΡΓΕΙΟ ΠΕΡΙΒΑΛΛΟΝΤΟΣ ΚΑΙ ΕΝΕΡΓΕΙΑΣ
ΘΕΩΡΗΘΗΚΕ ΜΕ ΤΗΝ ΥΠ' ΑΡΙΘ.46393/1799/23-07-2021 ΠΡΑΞΗ
Η ΠΡΟΪΣΤΑΜΕΝΗ ΤΗΣ Δ/ΝΣΗΣ
ΤΟΠΟΓΡΑΦΙΚΩΝ ΕΦΑΡΜΟΓΩΝ
Κ.Α.Α

ΕΙΡΗΝΗ ΓΕΩΡΓΙΑΔΟΥ
ΑΡΧΙΤΕΚΤΩΝ ΜΗΧΑΝΙΚΟΣ

ΔΙΑΤΗΡΗΤΕΟ ΚΤΙΡΙΟ

ΟΙΚΟΔΟΜΙΚΕΣ ΑΔΕΙΕΣ 24/2005 & 25/2007

ΣΤΟΝ ΠΑΡΟΝΤΑ ΟΡΟΦΟ:
ΕΧΟΥΝ ΕΚΤΕΛΕΣΘΕΙ ΟΙ ΠΡΟΒΛΕΠΟΜΕΝΕΣ
ΕΡΓΑΣΙΕΣ ΓΙΑ ΤΗΝ ΕΝΙΣΧΥΣΗ ΤΟΥ Φ.Ο.
ΔΕΝ ΕΧΟΥΝ ΓΙΝΕΙ ΟΙ ΛΟΙΠΕΣ ΕΡΓΑΣΙΕΣ
ΦΙΝΙΡΙΣΜΑΤΩΝ ΕΣΩΤΕΡΙΚΩΝ ΧΩΡΩΝ

ΕΜΒΑΔΟΝ ΔΩΜΑΤΟΣ Β΄ = 18,40 Τ.Μ.

Έγκριση	Το παρόν διάγραμμα συνοδεύει την από 12/4/2021.. αιτιολογική έκθεση της Δ/νσης Α.Ο.Κ.Α. Τμήματος Δ.Κ. Η Τμηματάρχης ΦΙΡΙΠΗΣ ΦΙΓΚΑ ΥΠΗΡΕΣΙΑΚΟ ΣΥΜΒΟΥΛΙΟ ΑΡΧΙΤΕΚΤΟΝΙΚΗΣ Το παρόν σχεδιάγραμμα μελετήθηκε από το Υ.Κ.Ε.Α. την 23.4.2021 και εγκρίθηκε σύμφωνα με τις ισχύουσες διατάξεις ...13... Κωμ/ρος Αρχιτέκτων ΑΚ ΠΑΣΧΟΣ ΓΡΑΜΜΑΤΕΑΣ Α. ΜΠΕΣΣΑ
Ιδιοκτήτης	ΟΝΕΙΡΑ ΠΛΑΚΑ Μ.Ι.Κ.Ε.
Θέμα	ΑΝΑΔΙΑΡΡΥΘΜΙΣΕΙΣ ΣΕ ΙΣΟΓΕΙΟ & Α΄ ΟΡΟΦΟ ΔΙΑΤΗΡΗΤΕΟΥ ΚΤΙΡΙΟΥ, ΑΛΛΑΓΗ ΧΡΗΣΗΣ ΙΣΟΓΕΙΟΥ ΣΕ ΧΩΡΟ ΠΟΛΙΤΙΣΤΙΚΩΝ ΕΓΚΑΤΑΣΤΑΣΕΩΝ & ΕΝΤΑΞΗ ΑΥΘΑΙΡΕΤΩΝ ΚΑΤΑΣΚΕΥΩΝ ΣΤΟΝ Ν.4495/17
Θέση	ΟΔΟΣ ΦΡΥΝΙΧΟΥ 16 - ΔΗΜΟΣ ΑΘΗΝΑΙΩΝ
Μελετητής	Γραφείο Αρχιτεκτονικών Μελετών : ΟΛΟΓΡΑΜΜΑ ΜΕΛΕΤΗΤΙΚΗ Ε.Ε. ΥΠΕΥΘΥΝΟΣ ΕΡΓΟΥ & ΣΥΝΤΟΝΙΣΤΗΣ : Παναγιώτης Δραγώνας ΟΜΑΔΑ ΜΕΛΕΤΗΣ ΑΡΧΙΤΕΚΤΟΝΙΚΩΝ : Χριστίνη Θεοδοσόπουλος - Παν. Δραγώνας - Βαρβάρα Χριστοπούλου Συνεργάτης αρχιτέκτων : Στέλλα Θεοδοσοπούλου Αναστάσεως 7 Χολαργός 155 61 - ΤΗΛ. : 2106534399 FAX : 2106536299
Αναθεωρήσεις	ΜΑΙΟΣ 2020
Φάση	ΑΡΧΙΤΕΚΤΟΝΙΚΗ ΟΡΙΣΤΙΚΗ ΜΕΛΕΤΗ
Ημερομηνία	ΙΟΥΝΙΟΣ 2019
Θέμα	ΠΡΟΤΕΙΝΟΜΕΝΗ ΑΝΑΔΙΑΡΡΥΘΜΙΣΗ ΚΑΤΟΨΗ Β' ΔΩΜΑΤΟΣ
Κλίμακα	1:50
Αρ. Σχεδίου	ΑΚ06
Υπογραφή	ΟΛΟΓΡΑΜΜΑ ΜΕΛΕΤΗΤΙΚΗ Ε.Ε. ΓΡΑΦΕΙΟ / ΜΕΛΕΤΩΝ Σ. ΘΕΟΔΟΣΟΠΟΥΛΟΣ & ΣΥΝΕΡΓΑΤΕΣ Ε.Ε. ΑΝΑΣΤΑΣΕΩΣ 7 - 15561 ΧΟΛΑΡΓΟΣ ΑΦΜ : 998856867 - ΔΟΥ ΧΟΛΑΡΓΟΥ
Σφραγίδα	ΣΤΥΛΙΑΝΗ ΘΕΟΔΟΣΟΠΟΥΛΟΣ ΑΡΧΙΤΕΚΤΩΝ ΜΗΧΑΝΙΚΟΣ Ε.Μ.Π. Α.Μ. ΤΕΕ: 34408 ΤΗΛ: 2106534399 ΑΝΑΣΤΑΣΕΩΣ 7, 15561 ΧΟΛΑΡΓΟΣ ΑΦΜ: 026818863 ΔΟΥ: ΧΟΛΑΡΓΟΥ

ΧΟΡΗΓΕΙΤΑΙ ΚΑΤΟΠΙΝ ΑΙΤΗΜΑΤΟΣ