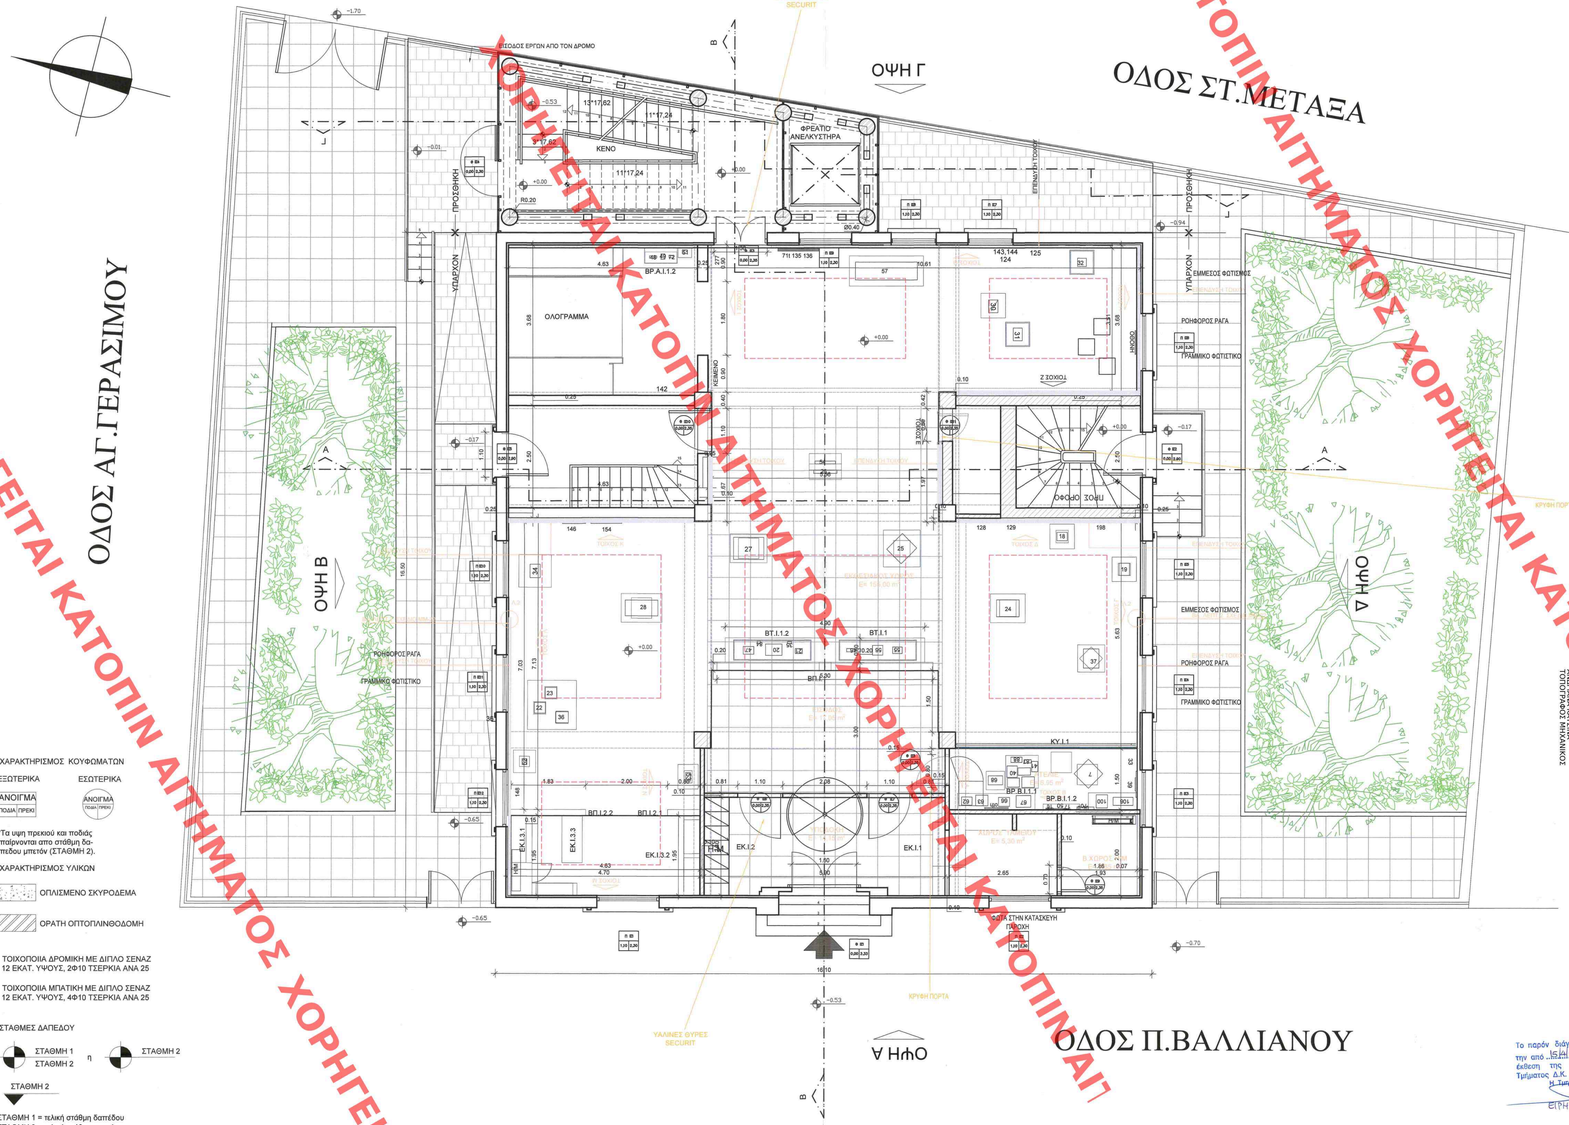

ΥΠΑΡΧΟΝ
E=16,10*16,50=265,65m^2

ΠΡΟΣΘΗΚΗ ΚΛΙΜΑΚΟΣΤΑΣΙΟΥ
E=[(2,84+4,41)/2]*9,34=33,86m^2

1. ΧΑΡΑΚΤΗΡΙΣΜΟΣ ΚΟΥΦΩΜΑΤΩΝ

ΕΞΩΤΕΡΙΚΑ — ΑΝΟΙΓΜΑ (ΠΟΔΙΑ | ΠΡΕΚΟ)

ΕΣΩΤΕΡΙΚΑ — ΑΝΟΙΓΜΑ (ΠΟΔΙΑ | ΠΡΕΚΟ)

*Τα ψηφ πρεκού και ποδιάς παίρνονται απο στάθμη δαπέδου μπετόν (ΣΤΑΘΜΗ 2).

2. ΧΑΡΑΚΤΗΡΙΣΜΟΣ ΥΛΙΚΩΝ

ΟΠΛΙΣΜΕΝΟ ΣΚΥΡΟΔΕΜΑ

ΟΡΑΤΗ ΟΠΤΟΠΛΙΝΘΟΔΟΜΗ

ΤΟΙΧΟΠΟΙΙΑ ΔΡΟΜΙΚΗ ΜΕ ΔΙΠΛΟ ΣΕΝΑΣ 12 ΕΚΑΤ. ΥΨΟΥΣ, 24Ο10 ΤΣΕΡΚΙΑ ΑΝΑ 25

ΤΟΙΧΟΠΟΙΙΑ ΜΠΑΤΙΚΗ ΜΕ ΔΙΠΛΟ ΣΕΝΑΣ 12 ΕΚΑΤ. ΥΨΟΥΣ, 4Φ10 ΤΣΕΡΚΙΑ ΑΝΑ 25

3. ΣΤΑΘΜΕΣ ΔΑΠΕΔΟΥ

ΣΤΑΘΜΗ 1 / ΣΤΑΘΜΗ 2 η ΣΤΑΘΜΗ 2

ΣΤΑΘΜΗ 2

ΣΤΑΘΜΗ 1 = τελική στάθμη δαπέδου
ΣΤΑΘΜΗ 2 = τελική στάθμη μπετόν

ΕΛΛΗΝΙΚΗ ΔΗΜΟΚΡΑΤΙΑ
ΝΟΜΟΣ ΚΕΦΑΛΛΗΝΙΑΣ
ΔΗΜΟΣ ΑΡΓΟΣΤΟΛΙΟΥ

Δ/ΝΣΗ ΤΕΧΝΙΚΩΝ ΥΠΗΡΕΣΙΩΝ
ΤΜΗΜΑ ΤΕΧΝΙΚΩΝ ΕΡΓΩΝ & ΥΠΟΔΟΜΩΝ

Ταχ. Δ/νση: Λεωφ. Βεργωτή 160 Τ.Κ. 28 100 Αργοστόλι
Τηλ.-Φαξ.: 267102896, 22472

ΠΡΟΪΣΤΑΜΕΝΗ ΑΡΧΗ: ΔΗΜΟΣ ΑΡΓΟΣΤΟΛΙΟΥ

ΕΡΓΟ: ΑΝΑΒΑΘΜΙΣΗ ΚΑΙ ΕΚΣΥΓΧΡΟΝΙΣΜΟΣ ΜΟΥΣΕΙΟΥ ΣΚΛΑΒΟΥ ΔΗΜΟΥ ΑΡΓΟΣΤΟΛΙΟΥ

ΘΕΣΗ: ΠΟΛΗ ΑΡΓΟΣΤΟΛΙΟΥ - ΠΕΖΟΔΡΟΜΟΣ ΠΑΝ. ΒΑΛΛΙΑΝΟΥ

ΘΕΜΑ ΣΧΕΔΙΟΥ: ΚΑΤΟΨΗ ΙΣΟΓΕΙΟΥ

ΑΡΙΘΜΟΣ ΣΧΕΔΙΟΥ: Α3

ΚΛΙΜΑΚΑ: 1 : 50

ΧΡΟΝΟΣ ΜΕΛΕΤΗΣ : ΟΚΤΩΒΡΙΟΣ 2020

ΣΥΝΤΑΧΘΗΚΕ	Ο ΑΝΑΠΛΗΡΩΤΗΣ ΠΡΟΪΣΤΑΜΕΝΟΣ ΤΜΗΜΑΤΟΣ	Η ΑΝΑΠΛ. ΔΙΕΥΘΥΝΤΡΙΑ Τ.Υ.
ΕΥΡΥΚΛΕΙΑ ΧΑΪΤΙΔΟΥ - ΠΑΠΑΔΗΜΑ ΑΡΧΙΤΕΚΤΩΝ ΜΗΧΑΝΙΚΟΣ	ΔΗΜΗΤΡΙΟΣ ΡΟΥΧΩΤΑΣ ΠΟΛΙΤΙΚΟΣ ΜΗΧΑΝΙΚΟΣ	ΕΥΡΥΚΛΕΙΑ ΧΑΪΤΙΔΟΥ - ΠΑΠΑΔΗΜΑ ΑΡΧΙΤΕΚΤΩΝ ΜΗΧΑΝΙΚΟΣ
ΥΠΟΓΡΑΦΗ Ημερομηνία:	ΥΠΟΓΡΑΦΗ Ημερομηνία:	ΥΠΟΓΡΑΦΗ Ημερομηνία:

Το παρόν διάγραμμα συνοδεύει την από 15.04.2021 αιτιολογική έκθεση της Δ/νσης Α.Δ.Κ.Α. Τμήματος Δ.Κ.
Η Τμηματάρχης
ΕΙΡΗΝΗ ΡΙΓΓΑ

ΥΠΟΓΡΑΦΕΣ ΠΡΟΜΕΛΕΤΗΣΑΝΤΟΣ ΚΑΙ ΕΝΕΡΓΕΙΑΣ ΒΕΒΑΙΩΘΗΚΕ ΜΕ ΤΗΝ ΥΠ' ΑΡΙΘ.5456922/23/72/5-08-2021 ΠΡΑΞΗ ΗΛΕΚΤΡΟΝΙΚΗΣ ΔΙΑΔΙΚΑΣΙΑΣ ΤΗΣ ΔΗΜΟΣΙΑΣ ΠΡΟΣΤΑΣΙΑΣ ΤΟΥ ΠΟΛΙΤΗ
ΑΝΔΡΙΑΝΑ ΚΑΤΣΙΝΑ
ΤΟΠΟΓΡΑΦΟΣ ΜΗΧΑΝΙΚΟΣ

ΧΟΡΗΓΕΙΤΑΙ ΚΑΤΟΠΙΝ ΑΙΤΗΜΑΤΟΣ