


ΧΡΩΜΑΤΙΚΟ ΥΠΟΜΝΗΜΑ

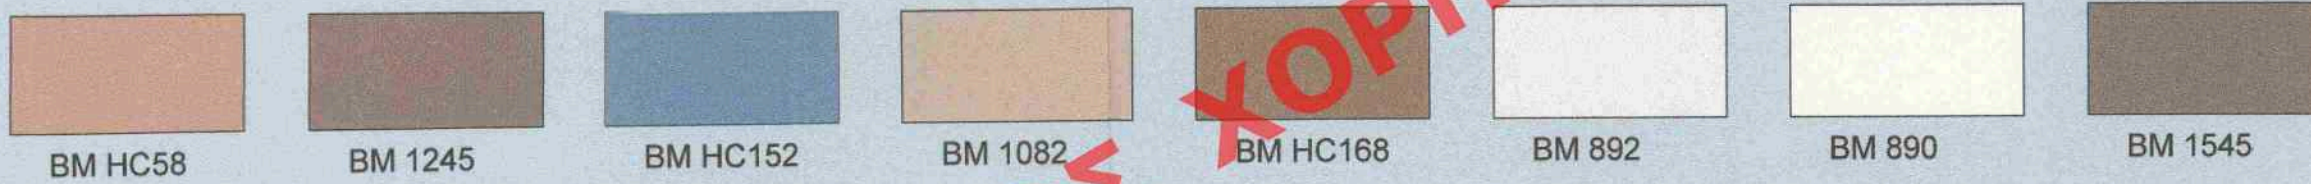

+18.82
+17.92
+15.22
+12.70
+10.70
+9.40
+6.08
+1.27
+1.00
+0.51

ΥΠΟΥΡΓΕΙΟ ΠΕΡΙΒΑΛΛΟΝΤΟΣ ΚΑΙ ΕΝΕΡΓΕΙΑΣ
ΘΕΩΡΗΘΗΚΕ ΜΕ ΤΗΝ ΥΠ' ΑΡΙΘ. 82097/3062/06-09-2021 ΠΡΑΞΗ
Η ΠΡΟΣΤΑΜΕΝΗ ΤΗΣ Δ/ΝΣΗΣ
ΤΟΠΟΓΡΑΦΙΚΩΝ ΕΦΑΡΜΟΓΩΝ
ΑΝΔΡΙΑΝΑ ΚΑΤΣΙΝΑ
ΤΟΠΟΓΡΑΦΟΣ ΜΗΧΑΝΙΚΟΣ

ΥΠΟΜΝΗΜΑ ΥΛΙΚΩΝ

- 1 ΕΠΙΧΡΙΣΜΑ ΑΠΟΧΡΩΣΗΣ ΒΜ HC58
- 2 ΕΠΙΧΡΙΣΜΑ ΑΠΟΧΡΩΣΗΣ ΒΜ 1245
- 3 ΕΠΙΧΡΙΣΜΑ ΑΠΟΧΡΩΣΗΣ ΒΜ HC152
- 4 ΕΠΙΧΡΙΣΜΑ ΑΠΟΧΡΩΣΗΣ ΒΜ 1082
- 5 ΕΠΙΧΡΙΣΜΑ ΑΠΟΧΡΩΣΗΣ ΒΜ HC168
- 6 ΕΠΙΦΑΝΕΙΑ ΑΠΟΧΡΩΣΗΣ ΒΜ 892
- 7 ΕΠΙΦΑΝΕΙΑ ΑΠΟΧΡΩΣΗΣ ΒΜ 890
- 8 ΜΕΤΑΛΛΙΚΟ ΚΙΓΚΛΙΔΩΜΑ ΑΠΟΧΡΩΣΗΣ ΒΜ 1545
- 9 ΚΡΥΣΤΑΛΛΙΝΟ ΚΙΓΚΛΙΔΩΜΑ
- 10 ΞΥΛΙΝΟ ΚΟΥΦΩΜΑ ΒΜ 1545
- 11 ΞΥΛΙΝΟ ΚΟΥΦΩΜΑ
- 12 ΜΕΤΑΛΛΙΚΗ ΠΕΡΓΚΟΛΑ ΑΠΟΧΡΩΣΗΣ ΒΜ HC168
- 13 ΞΥΛΙΝΟ ΚΛΩΣΤΡΑ ΗΛΙΟΠΡΟΣΤΑΣΙΑΣ
- 14 ΜΕΤΑΛΛΙΚΗ ΑΝΘΟΔΟΧΗ ΑΠΟΧΡΩΣΗΣ ΒΜ HC168

Το παρόν διάγραμμα συνοδεύει την από 15/6/2021 αιτιολογική έκθεση της Δ/νσης Α.Ο.Κ.Α. Τμήματος Δ.Κ. Η Τμήμαρχος
Σ. Π. ΠΑΠΑΔΟΠΟΥΛΟΣ

V3 architects

Vlachopoulos Architects
Irales 3, 11526 Athens
T: +30210 7785852 P: +30210 7785854
E: info@v3architects.com
www.v3architects.com

ΕΡΓΟΔΟΤΗΣ:
S&T PROGRESS IKE

PROJECT:
ΑΠΟΚΑΤΑΣΤΑΣΗ ΔΙΑΤΗΡΗΤΕΟΥ ΚΤΙΡΙΟΥ - ΠΡΟΣΘΗΚΗ ΚΛΙΜΑΚΟΣΤΑΣΙΟΥ ΚΑΙ ΑΝΕΛΚΥΣΤΗΡΑ, ΕΣΩΤΕΡΙΚΕΣ ΔΙΑΡΡΥΘΜΙΣΕΙΣ, ΑΛΛΑΓΗ ΟΦΕΩΝ ΣΥΝΟΔΟΥ ΚΤΙΡΙΟΥ

ΔΙΕΥΘΥΝΣΗ:
ΖΑΧΑΡΙΤΣΑ 22 ΚΑΙ ΚΑΡΑΤΖΑ 15, ΚΟΥΚΑΚΙ

Π 11

ΣΧΕΔΙΟ
ΟΨΗ ΟΔΟΥ ΚΑΡΑΤΖΑ
ΠΡΟΤΑΣΗ

ΜΕΛΕΤΗ	ΦΑΣΗ
ΑΡΧΙΤΕΚΤΟΝΙΚΑ	ΠΡΟΜΕΛΕΤΗ
ΗΜΕΡΟΜΗΝΙΑ	ΚΛΙΜΑΚΑ
25/2/2021	1:50

ΑΛΕΞΑΝΔΡΟΣ ΒΛΑΧΟΠΟΥΛΟΣ
ΔΙΠΛΩΜ. ΑΡΧΙΤΕΚΤΟΝ ΜΗΧ. Ε.Μ.Π.
ΜΕΛΟΣ Τ.Ε.Ε. ΑΡΙΘΜΟΣ ΜΗΤΡΩΟΥ: 93550
ΥΠΑΤΗΣ Β.Τ.Κ. 11526 ΑΘΗΝΑ
Α.Φ.Μ.: 129758852 - Δ.Ο.Υ.: 1Β' ΑΘΗΝΩΝ
ΤΗΛ: 210 7701902 - FAX: 210 7785854 - ΚΙΝ. 6944347596

