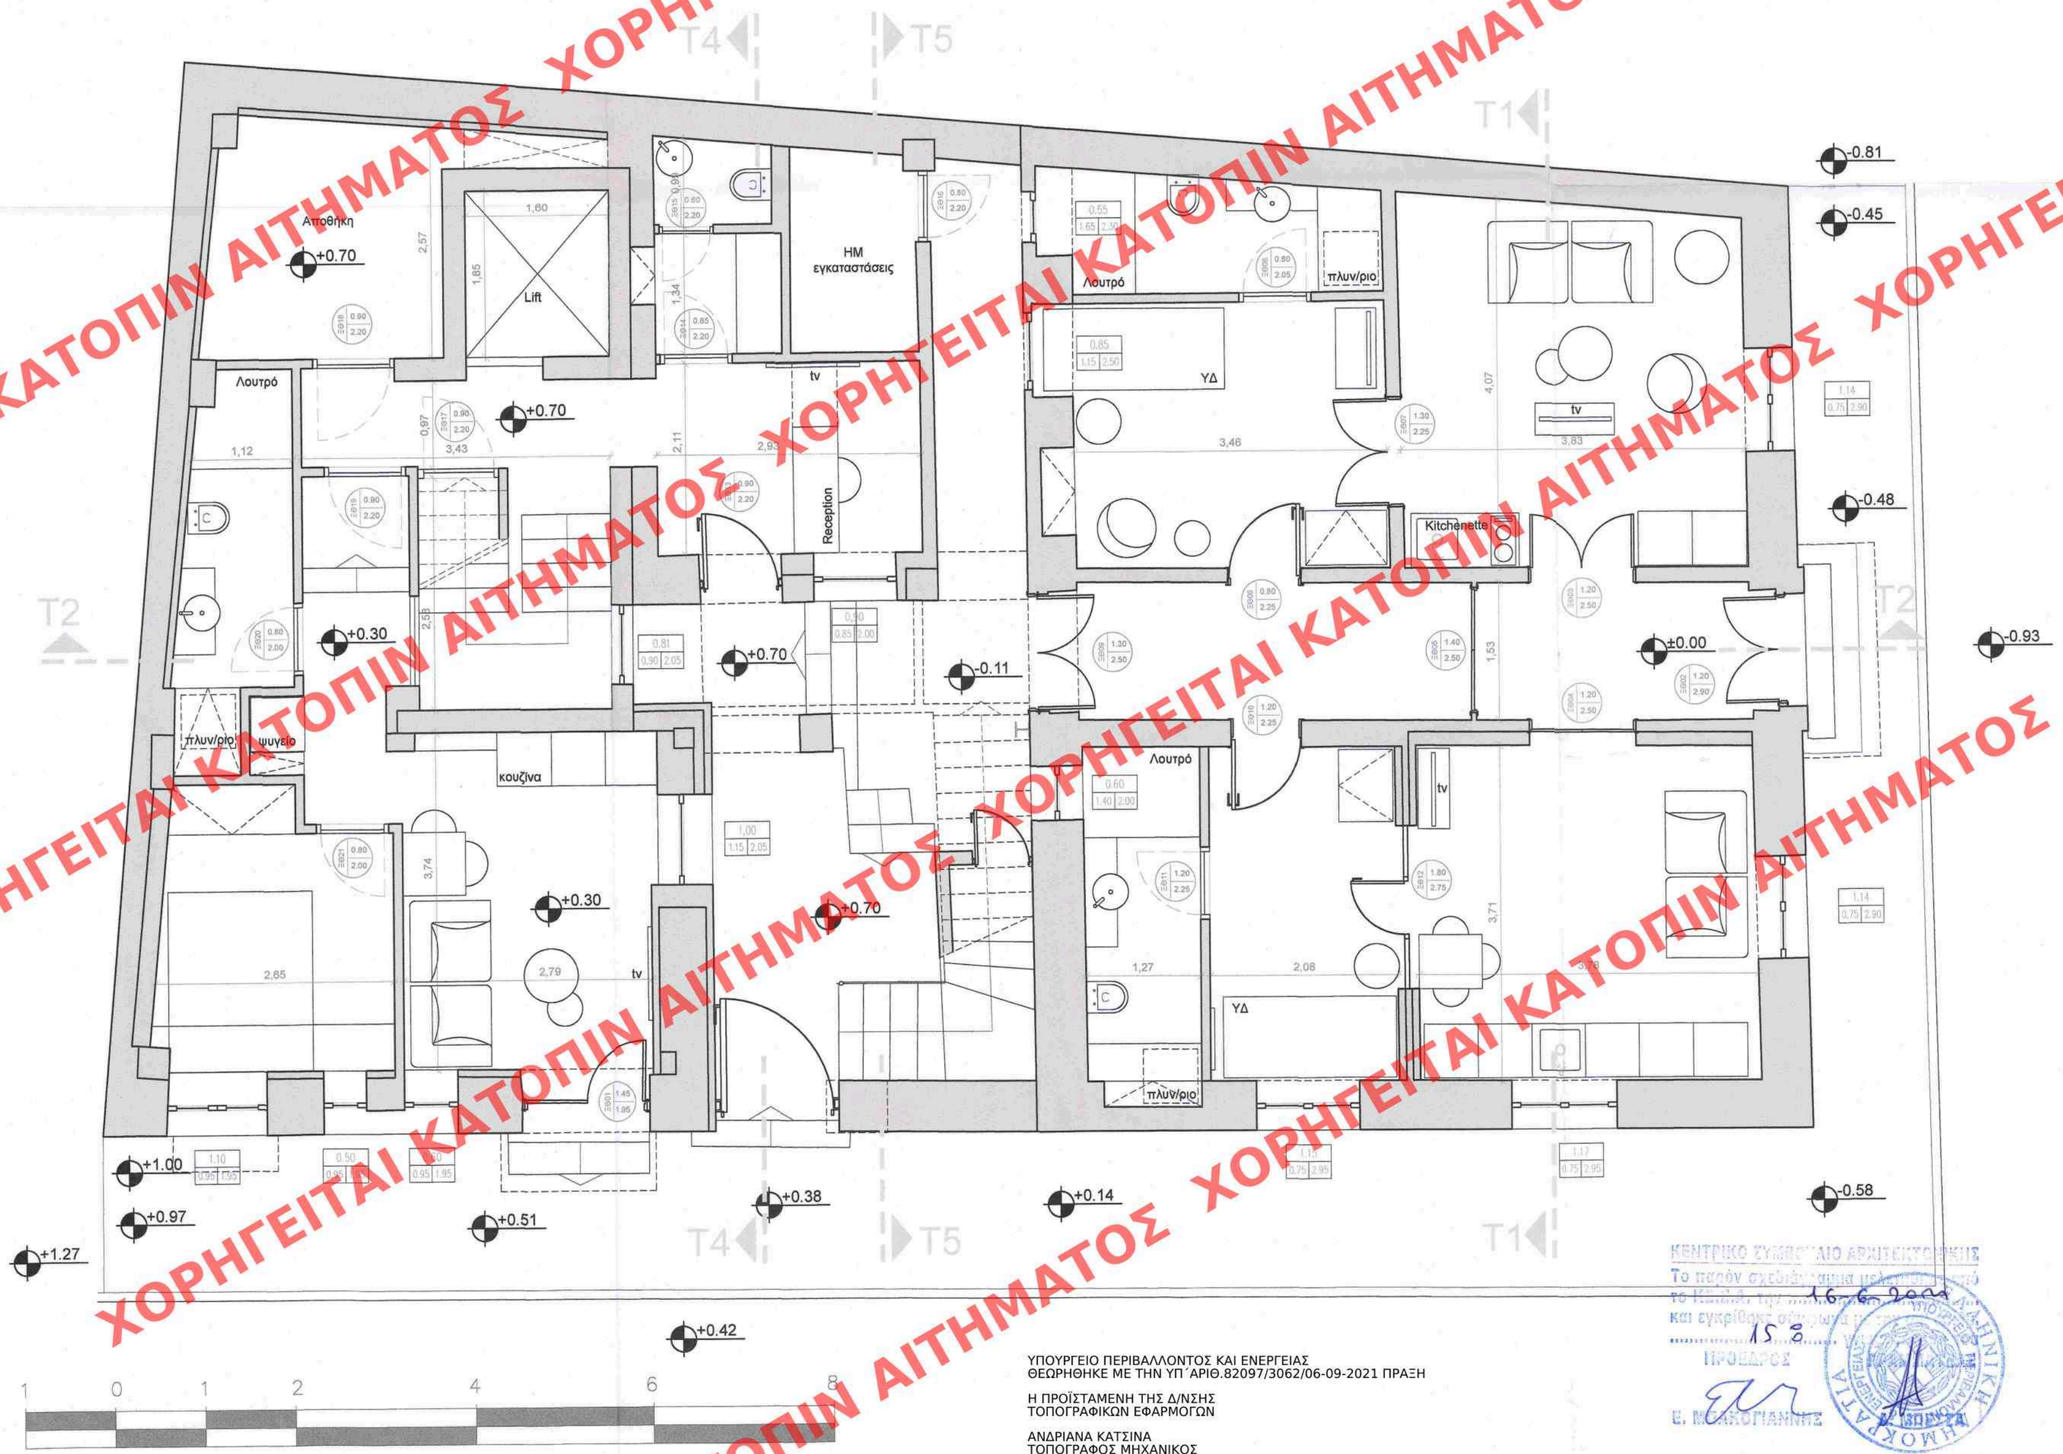

ΥΠΟΥΡΓΕΙΟ ΠΕΡΙΒΑΛΛΟΝΤΟΣ ΚΑΙ ΕΝΕΡΓΕΙΑΣ
ΘΕΩΡΗΘΗΚΕ ΜΕ ΤΗΝ ΥΠ΄ΑΡΙΘ.82097/3062/06-09-2021 ΠΡΑΞΗ

Η ΠΡΟΪΣΤΑΜΕΝΗ ΤΗΣ Δ/ΝΣΗΣ
ΤΟΠΟΓΡΑΦΙΚΩΝ ΕΦΑΡΜΟΓΩΝ

ΑΝΔΡΙΑΝΑ ΚΑΤΣΙΝΑ
ΤΟΠΟΓΡΑΦΟΣ ΜΗΧΑΝΙΚΟΣ

Το παρόν διάγραμμα συνοδεύει την από .ΙΩ./.Κ./.2ΩΝ. αιτιολογική έκθεση της Δ/νσης Α.Ο.Κ.Α. Τμήματος Δ.Κ.
Η Τμηματάρχης
ΕΙΡΗΝΗ Ρ ΡΙΓΑ

V3 architects
Vlachopoulos & Partners
Iparis 3, 11526 Ampelokipi, Athens
t. +30 210 7701902, f. +30 210 7785C84
email: info@v3architects.com
www.v3architects.com

ΕΡΓΟΔΟΤΗΣ:
S&T PROGRESS ΙΚΕ

PROJECT:
ΑΠΟΚΑΤΑΣΤΑΣΗ ΔΙΑΤΗΡΗΤΕΟΥ ΚΤΙΡΙΟΥ - ΠΡΟΣΘΗΚΗ ΚΑΙΜΑΚΟΣΤΑΣΙΟΥ ΚΑΙ ΑΝΕΛΚΥΣΤΗΡΑ, ΕΣΩΤΕΡΙΚΕΣ ΔΙΑΡΡΥΘΜΙΣΕΙΣ, ΑΛΛΑΓΗ ΟΨΕΩΝ ΣΥΝΟΔΟΥ ΚΤΙΡΙΟΥ

ΔΙΕΥΘΥΝΣΗ:
ΖΑΧΑΡΙΤΣΑ 22 ΚΑΙ ΚΑΡΑΤΖΑ 15, ΚΟΥΚΑΚΙ

Π 1

ΣΧΕΔΙΟ

ΚΑΤΟΨΗ ΙΣΟΓΕΙΟΥ
ΠΡΟΤΑΣΗ

ΜΕΛΕΤΗ	ΦΑΣΗ
ΑΡΧΙΤΕΚΤΟΝΙΚΑ	ΠΡΟΜΕΛΕΤΗ
ΗΜΕΡΟΜΗΝΙΑ	ΚΛΙΜΑΚΑ
25/2/2021	1:50

ΚΕΝΤΡΙΚΟ ΣΥΜΒΟΥΛΙΟ ΑΡΧΙΤΕΚΤΟΝΙΚΗΣ
Το παρόν σχεδιάστηκε μελετήθηκε στο Κεντρικό Συμβούλιο Αρχιτεκτονικής στις 16-6-2021 και εγκρίθηκε σύμφωνα με τις διατάξεις του Ν.1577/85 Α.Ν. 1515/1950 Π.Δ. 696/74 Π.Δ. 1772/75 Π.Δ. 1772/75 Π.Δ. 1772/75