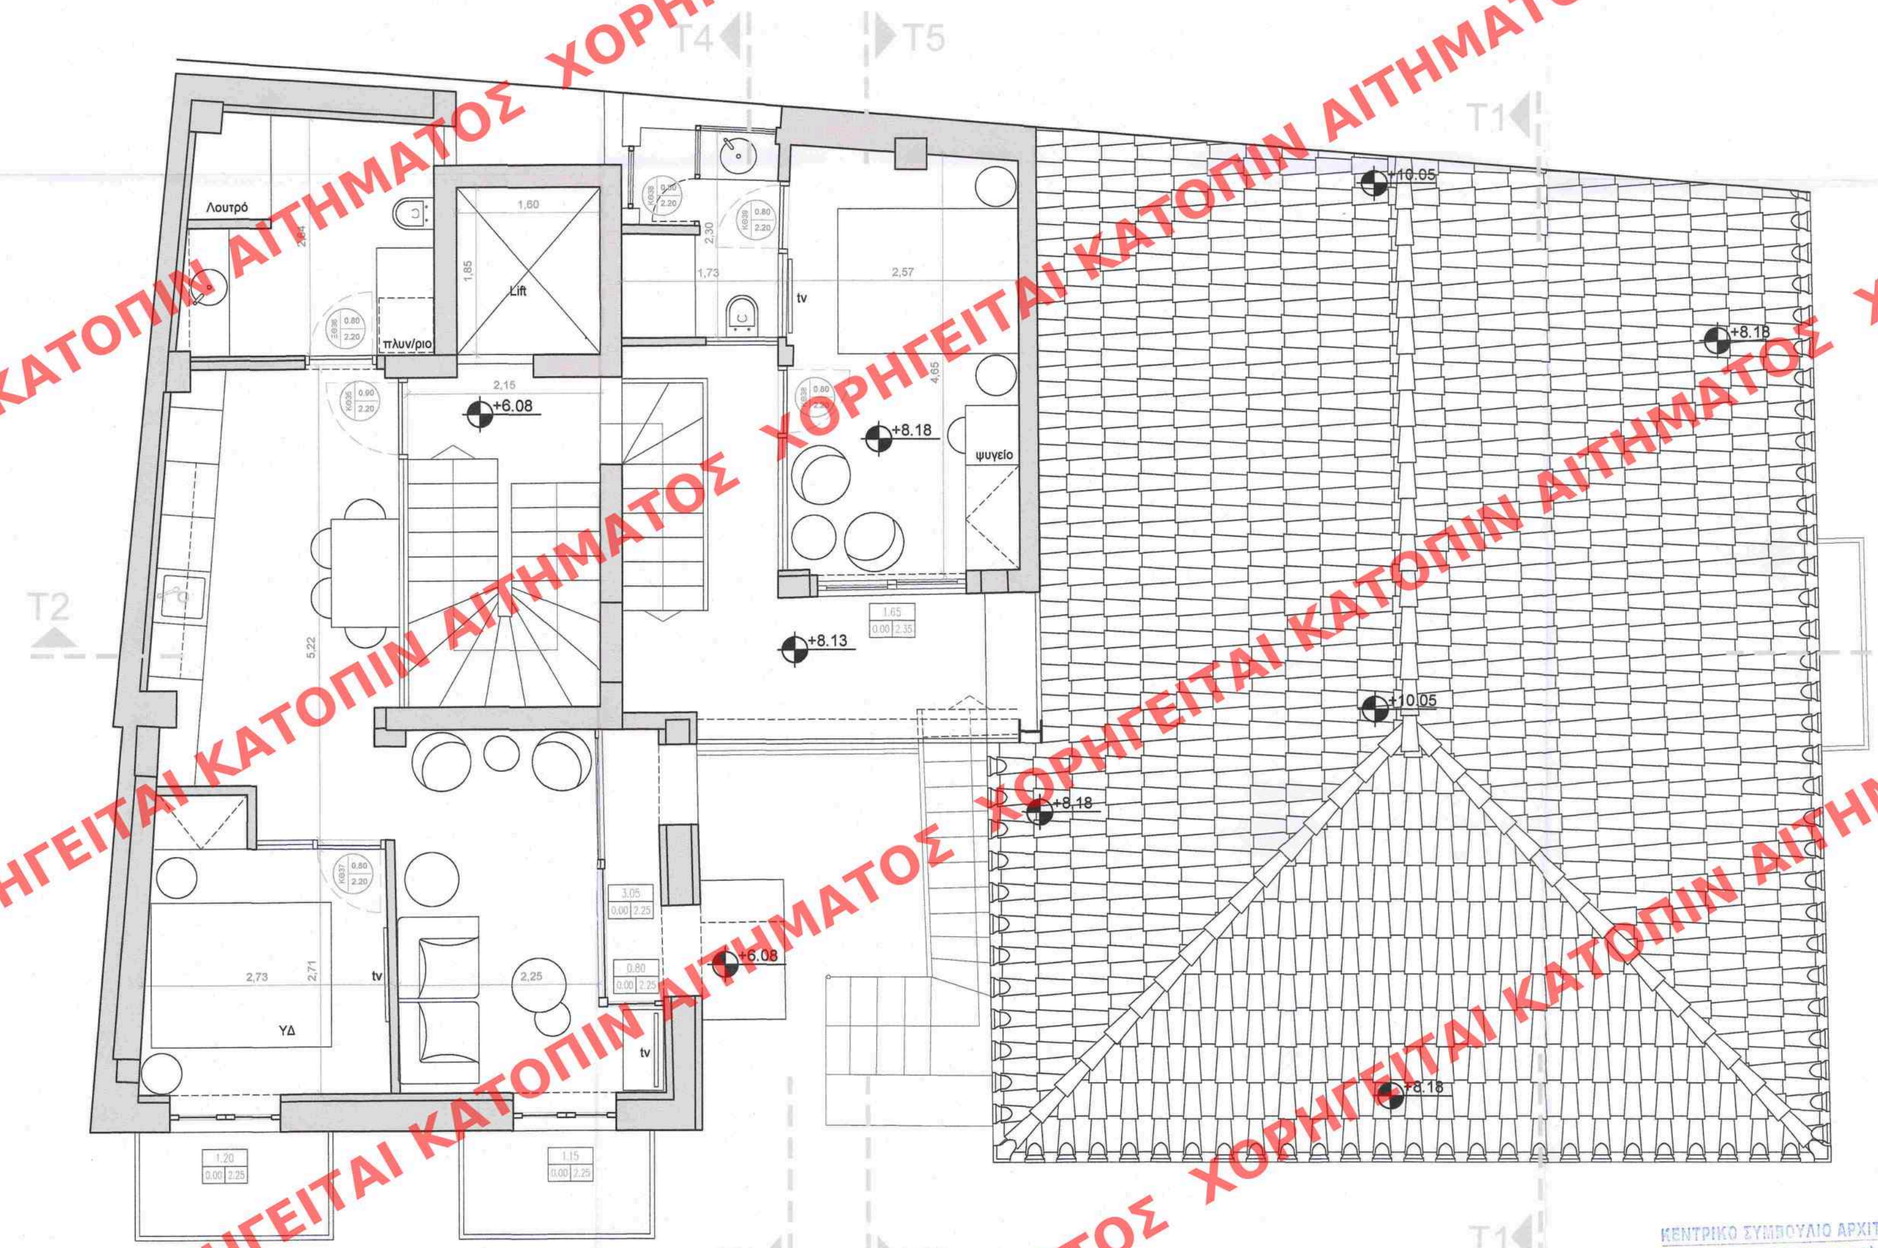

1 0 1 2 4 6 8

ΥΠΟΥΡΓΕΙΟ ΠΕΡΙΒΑΛΛΟΝΤΟΣ ΚΑΙ ΕΝΕΡΓΕΙΑΣ
ΘΕΩΡΗΘΗΚΕ ΜΕ ΤΗΝ ΥΠ΄ΑΡΙΘ.82097/3062/06-09-2021 ΠΡΑΞΗ

Η ΠΡΟΪΣΤΑΜΕΝΗ ΤΗΣ Δ/ΝΣΗΣ
ΤΟΠΟΓΡΑΦΙΚΩΝ ΕΦΑΡΜΟΓΩΝ

ΑΝΔΡΙΑΝΑ ΚΑΤΣΙΝΑ
ΤΟΠΟΓΡΑΦΟΣ ΜΗΧΑΝΙΚΟΣ

ΚΕΝΤΡΙΚΟ ΣΥΜΒΟΥΛΙΟ ΑΡΧΙΤΕΚΤΟΝΙΚΗΣ
Το παρόν σχεδιάγραμμα μελετήθηκε από το Κ.Σ.Α. την 16-6-2021 και εγκρίθηκε με φωνα με τη υπ' αριθμ. 158 Πρ.....
Ε. ΜΠΑΛΟΓΙΑΝΝΗΣ

Το παρόν διάγραμμα συνοδεύει την από 18/11/2021 αιτιολογική έκθεση της Δ/νσης Α.Ο.Κ.Α. Τμήματος Δ.Κ.
Η Τμηματάρχης
ΕΙΡΗΝΗ ΡΙΓΓΑ

V3 architects
Vlachopoulos & Partners
Ipatis 3, 11526, Abelokipi, Athens
t: +30210 7701902, f: +30210 7785084
email: info@v3architects.gr
www.v3architects.gr

ΕΡΓΟΔΟΤΗΣ:
S&T PROGRESS ΙΚΕ

PROJECT:
ΑΠΟΚΑΤΑΣΤΑΣΗ ΔΙΑΤΗΡΗΤΕΟΥ ΚΤΙΡΙΟΥ - ΠΡΟΣΘΗΚΗ ΚΛΙΜΑΚΟΣΤΑΣΙΟΥ ΚΑΙ ΑΝΕΛΚΥΣΤΗΡΑ, ΕΣΩΤΕΡΙΚΕΣ ΔΙΑΡΡΥΘΜΙΣΕΙΣ, ΑΛΛΑΓΗ ΟΨΕΩΝ ΣΥΝΟΔΟΥ ΚΤΙΡΙΟΥ

ΔΙΕΥΘΥΝΣΗ:
ΖΑΧΑΡΙΤΣΑ 22 ΚΑΙ ΚΑΡΑΤΖΑ 15, ΚΟΥΚΑΚΙ

Π 3

ΣΧΕΔΙΟ

ΚΑΤΟΨΗ Β ΟΡΟΦΟΥ
ΠΡΟΤΑΣΗ

ΜΕΛΕΤΗ	ΦΑΣΗ
ΑΡΧΙΤΕΚΤΟΝΙΚΑ	ΠΡΟΜΕΛΕΤΗ
ΗΜΕΡΟΜΗΝΙΑ	ΚΛΙΜΑΚΑ
25/2/2021	1:50

ΑΛΕΞΑΝΔΡΟΣ ΒΛΑΧΟΠΟΥΛΟΣ
ΔΙΠΛΩΜ. ΑΡΧΙΤΕΚΤΩΝ ΜΗΧ. Ε.Μ.Π.
ΜΕΛΟΣ Τ.Ε.Ε. ΑΡΙΘΜΟΣ ΜΗΤΡΩΟΥ: 93550
ΥΠΑΤΗΣ 3 - Τ.Κ. 11526 ΑΘΗΝΑ
Α.Φ.Μ.: 129758852 - Δ.Ο.Υ.: ΙΒ' ΑΘΗΝΩΝ
ΤΗΛ.2107701902 - FAX:2107785084 - ΚΙΝ.6944347596

ΧΟΡΗΓΕΙΤΑΙ ΚΑΤΟΠΙΝ ΑΙΤΗΜΑΤΟΣ