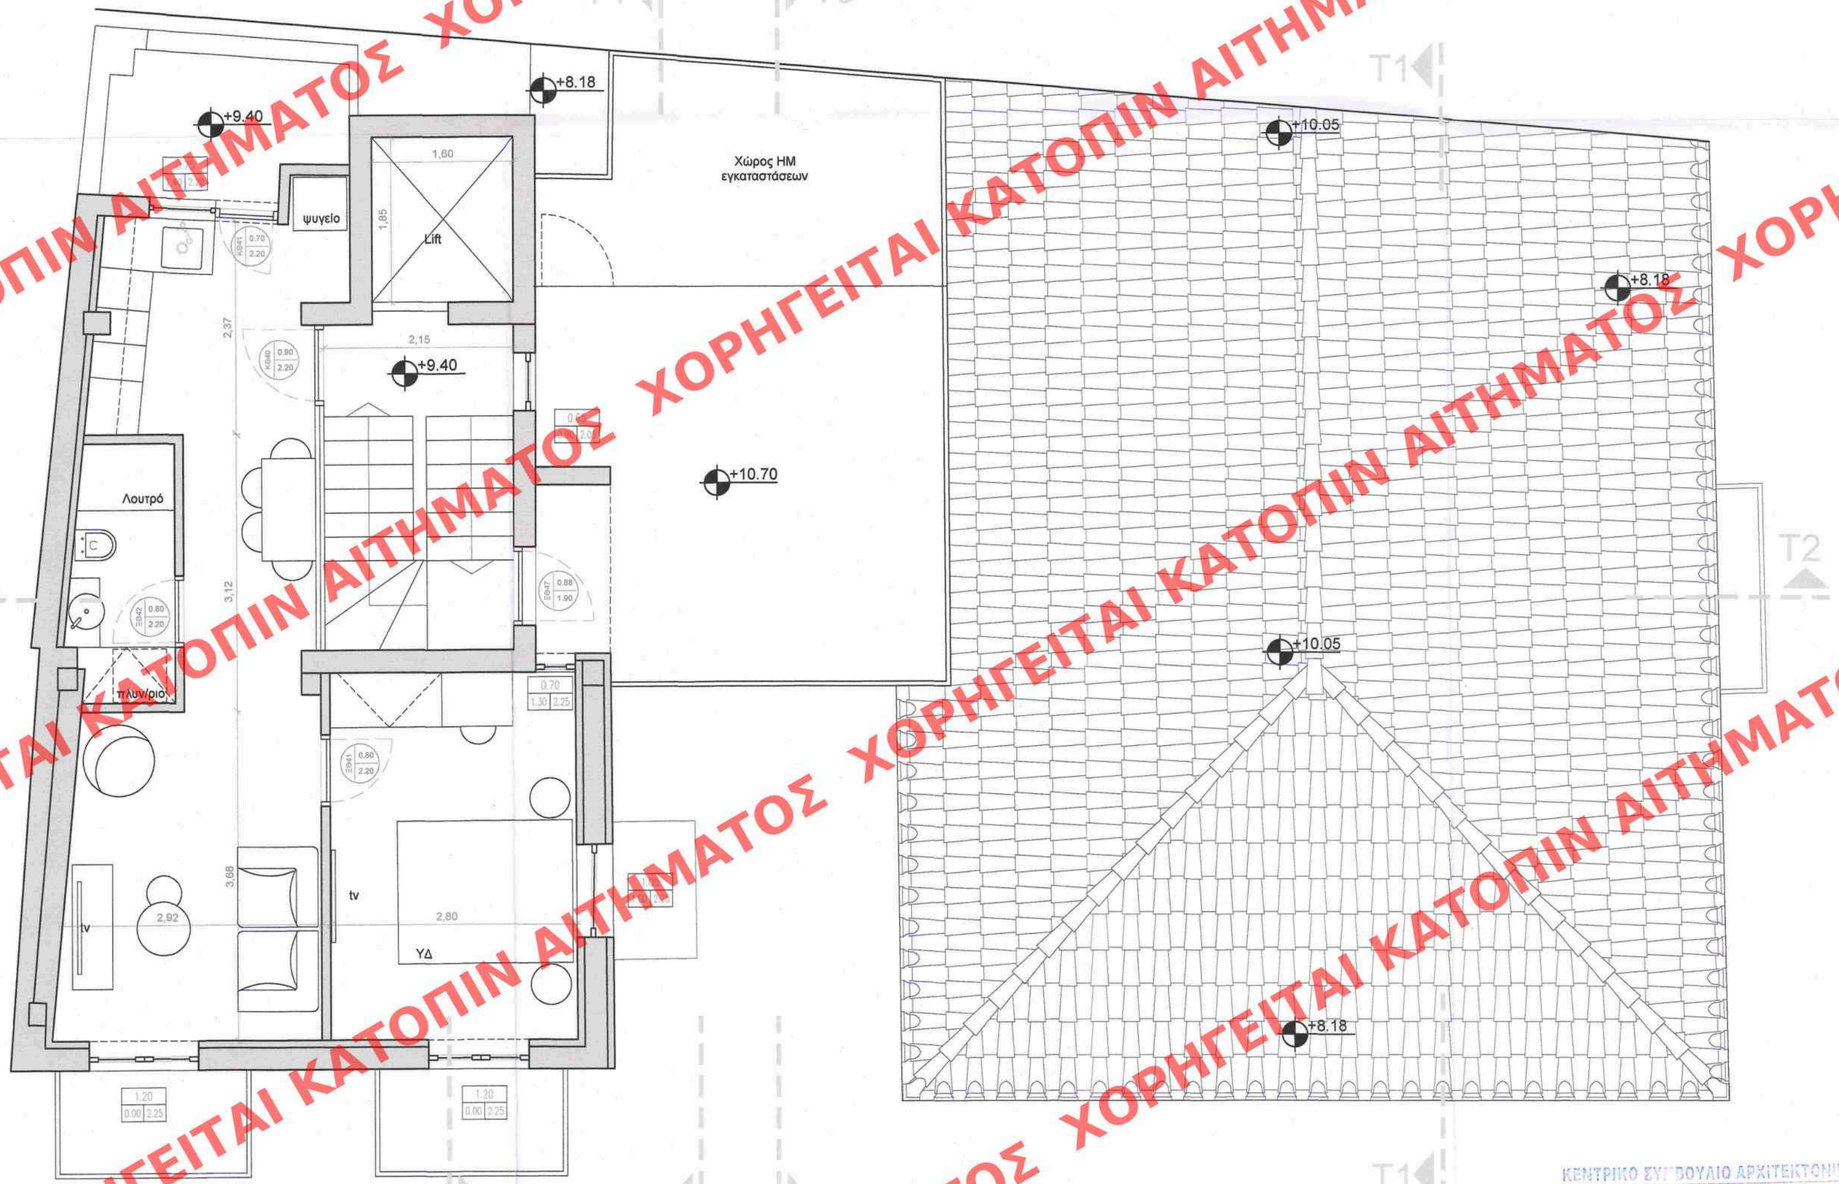

1 0 1 2 4 6 8

ΥΠΟΥΡΓΕΙΟ ΠΕΡΙΒΑΛΛΟΝΤΟΣ ΚΑΙ ΕΝΕΡΓΕΙΑΣ
ΘΕΩΡΗΘΗΚΕ ΜΕ ΤΗΝ ΥΠ΄ΑΡΙΘ.82097/3062/06-09-2021 ΠΡΑΞΗ

Η ΠΡΟΪΣΤΑΜΕΝΗ ΤΗΣ Δ/ΝΣΗΣ
ΤΟΠΟΓΡΑΦΙΚΩΝ ΕΦΑΡΜΟΓΩΝ

ΑΝΔΡΙΑΝΑ ΚΑΤΣΙΝΑ
ΤΟΠΟΓΡΑΦΟΣ ΜΗΧΑΝΙΚΟΣ

ΚΕΝΤΡΙΚΟ ΣΥΜΒΟΥΛΙΟ ΑΡΧΙΤΕΚΤΟΝΙΚΗΣ
Το παρόν σχέδιο/έγγραφο μελετήθηκε από το ΚΣΑΑ την 16-6-2021
και εγκρίθηκε σύμφωνα με τα υπ' αριθμ. 158
ΠΡΟΕΔΡΟΣ
Ε. ΜΠΑΚΟΓΙΑΝΝΗΣ

ΕΛΛΗΝΙΚΗ ΔΗΜΟΚΡΑΤΙΑ
ΥΠΟΥΡΓΕΙΟ ΠΕΡΙΒΑΛΛΟΝΤΟΣ & ΕΝΕΡΓΕΙΑΣ

Το παρόν διάγραμμα συνοδεύει
την από 16/6/2021 αιτιολογική
έκθεση της Δ/νσης Α.Ο.Κ.Α.
Τμήματος Δ.Κ.
Η Τμηματάρχης
ΕΙΡΗΝΗ ΡΙΠΑ

V3 architects
Vlachopoulos & Partners
Ipatias 3, 11526, Athens, Attica
t. +30210-7701902, f. +30210-7701685
email: info@v3architects.com
www.v3architects.com

ΕΡΓΟΔΟΤΗΣ:
S&T PROGRESS IKE

PROJECT:
ΑΠΟΚΑΤΑΣΤΑΣΗ ΔΙΑΤΗΡΗΤΕΟΥ ΚΤΙΡΙΟΥ - ΠΡΟΣΘΗΚΗ ΚΛΙΜΑΚΟΣΤΑΣΙΟΥ ΚΑΙ ΑΝΕΛΚΥΣΤΗΡΑ, ΕΣΩΤΕΡΙΚΕΣ ΔΙΑΡΡΥΘΜΙΣΕΙΣ, ΑΛΛΑΓΗ ΟΨΕΩΝ ΣΥΝΟΔΟΥ ΚΤΙΡΙΟΥ

ΔΙΕΥΘΥΝΣΗ:
ΖΑΧΑΡΙΤΣΑ 22 ΚΑΙ ΚΑΡΑΤΖΑ 15, ΚΟΥΚΑΚΙ

Π 4

ΣΧΕΔΙΟ

ΚΑΤΟΨΗ Γ ΟΡΟΦΟΥ
ΠΡΟΤΑΣΗ

ΜΕΛΕΤΗ	ΦΑΣΗ
ΑΡΧΙΤΕΚΤΟΝΙΚΑ	ΠΡΟΜΕΛΕΤΗ
ΗΜΕΡΟΜΗΝΙΑ	ΚΛΙΜΑΚΑ
25/2/2021	1:50

ΑΛΕΞΑΝΔΡΟΣ ΒΛΑΧΟΠΟΥΛΟΣ
ΔΙΠΛΩΜ. ΑΡΧΙΤΕΚΤΩΝ ΜΗΧ. Ε.Μ.Π.
ΜΕΛΟΣ Τ.Ε.Ε. ΑΡΙΘΜΟΣ ΜΗΤΡΩΟΥ: 93550
ΥΠΑΤΗΣ 3 - Τ.Κ. 11526 ΑΘΗΝΑ
Α.Φ.Μ.: 129758852 - Δ.Ο.Υ.: ΙΒ' ΑΘΗΝΩΝ
ΤΗΛ.2107701902 - FAX:2107785084 - ΚΙΝ.6944347596

ΧΟΡΗΓΕΙΤΑΙ ΚΑΤΟΠΙΝ ΑΙΤΗΜΑΤΟΣ