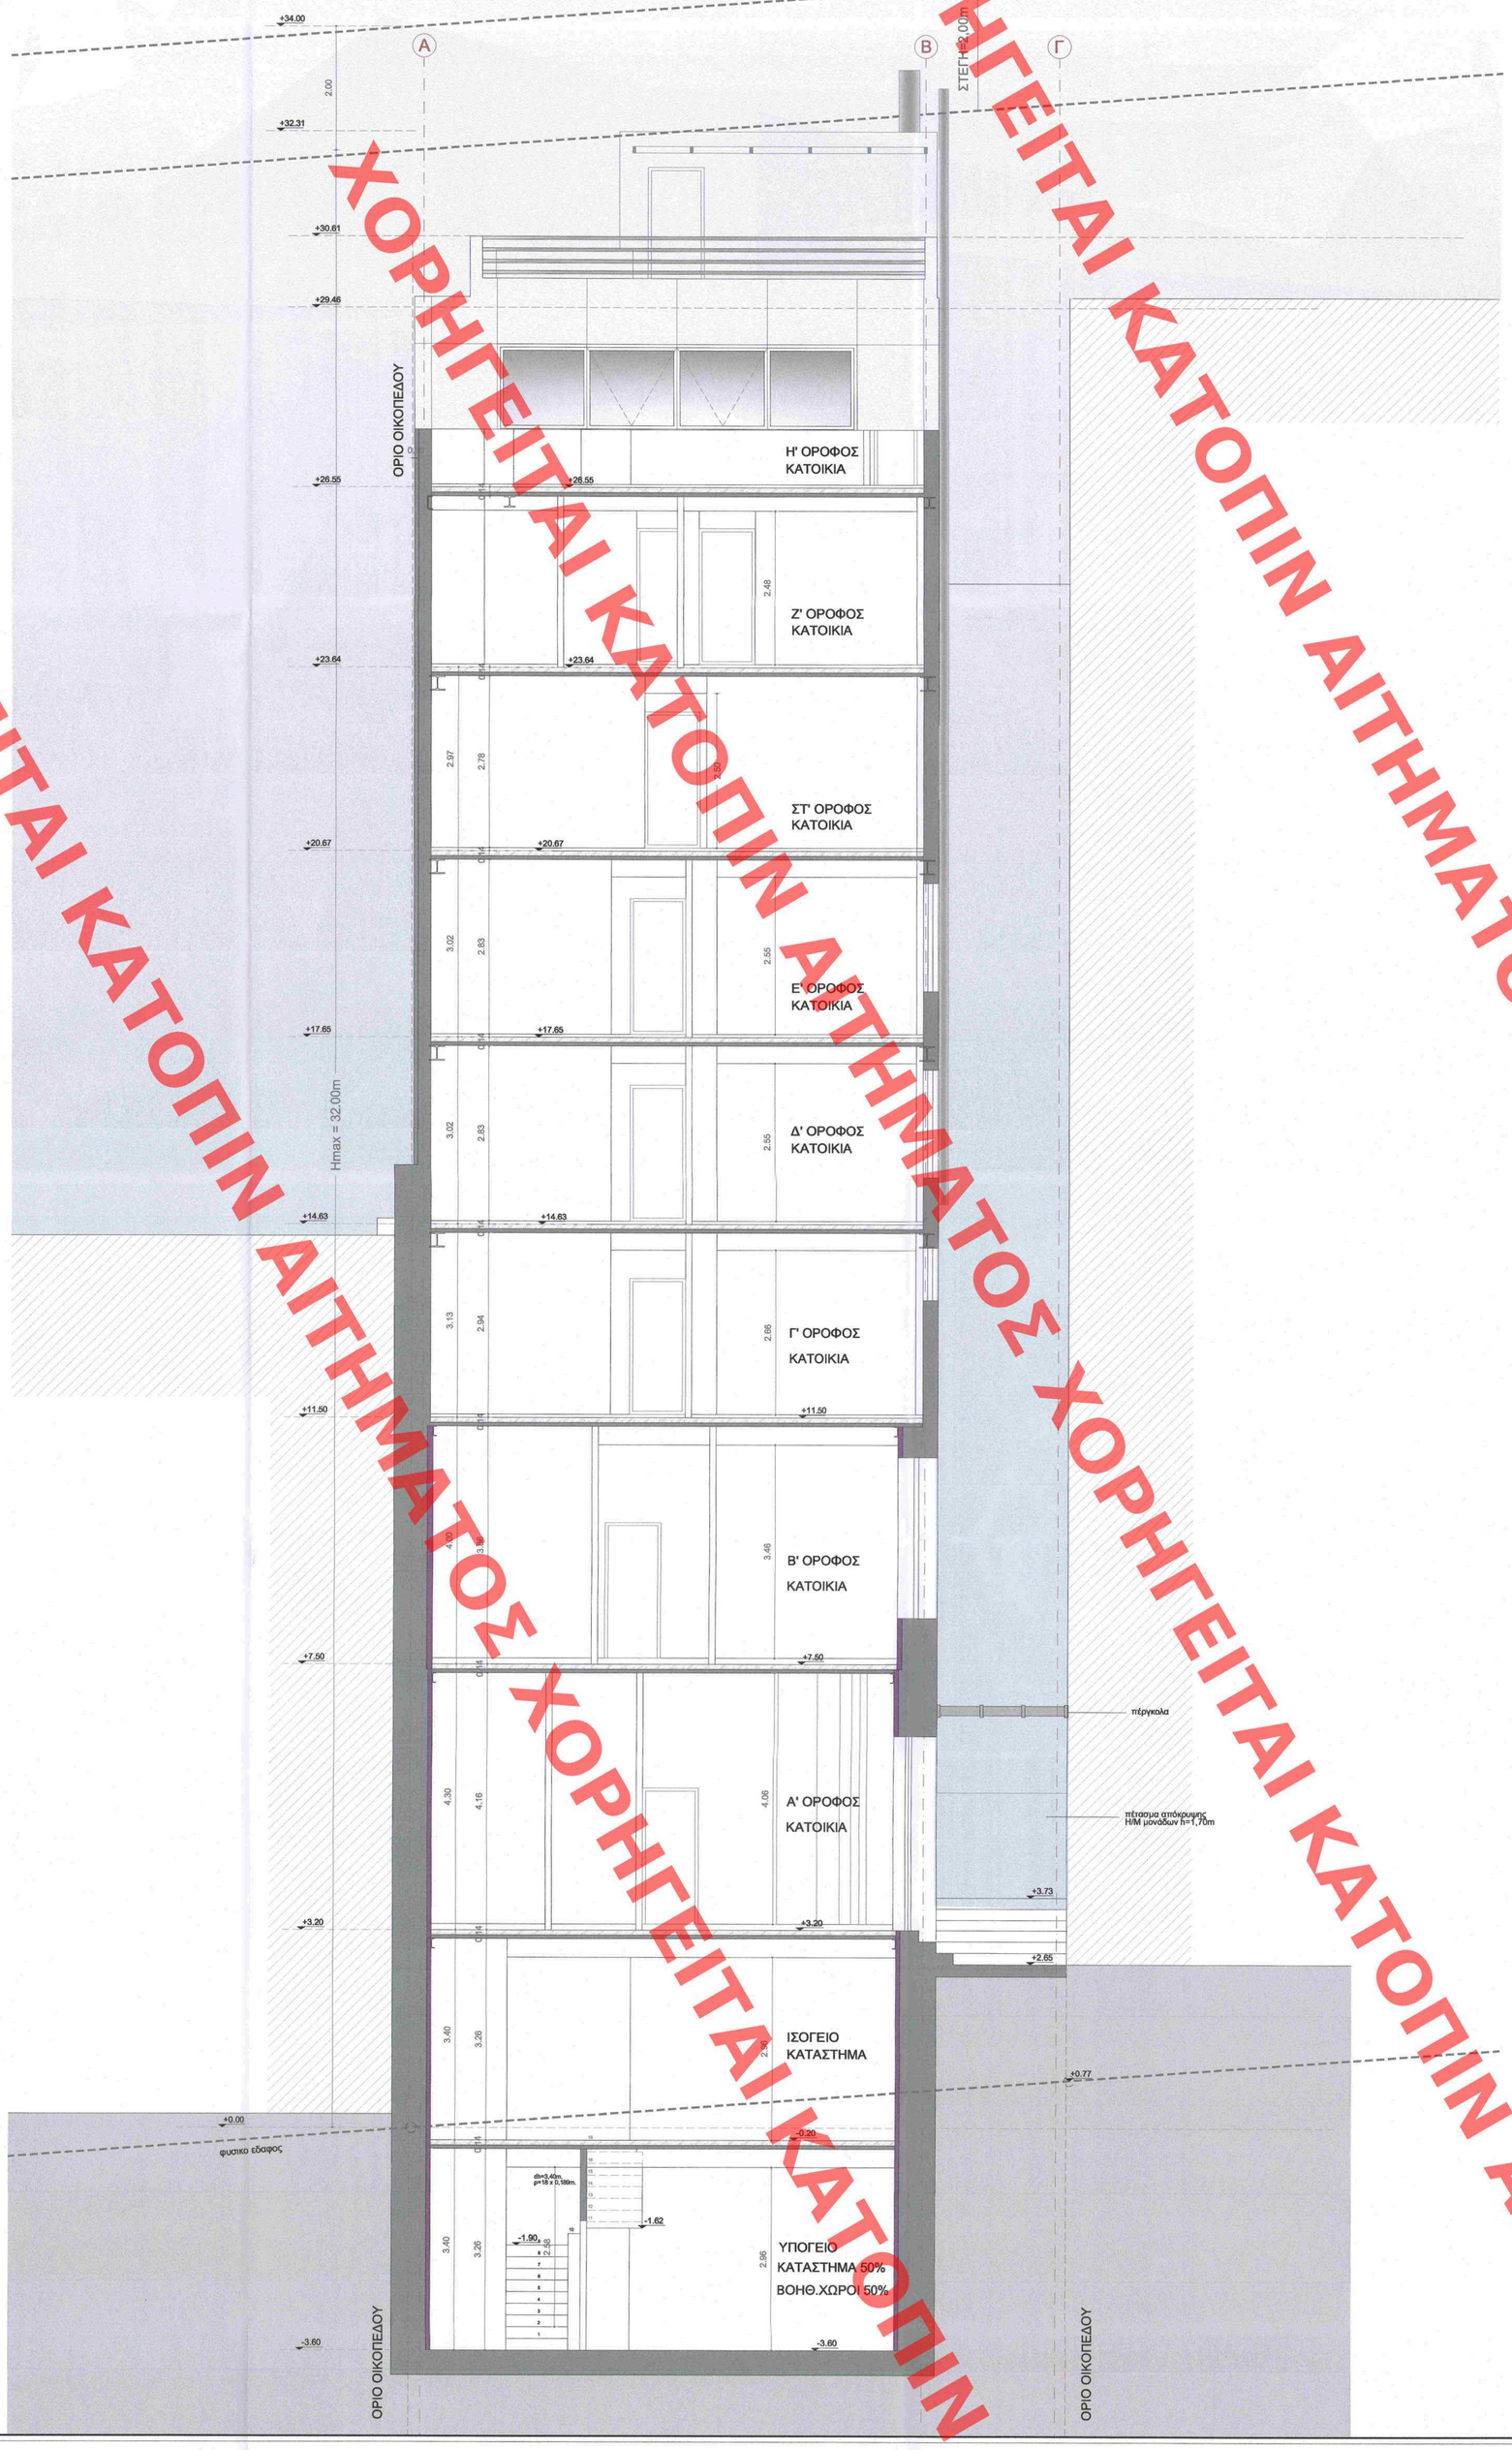

ΧΟΡΗΓΕΙΤΑΙ ΚΑΤΟΠΙΝ ΑΙΤΗΜΑΤΟΣ ΧΟΡΗΓΕΙΤΑΙ ΚΑΤΟΠΙΝ ΑΙΤΗΜΑΤΟΣ ΧΟΡΗΓΕΙΤΑΙ ΚΑΤΟΠΙΝ ΑΙΤΗ

ΥΠΟΥΡΓΕΙΟ ΠΕΡΙΒΑΛΛΟΝΤΟΣ ΚΑΙ ΕΝΕΡΓΕΙΑΣ
ΘΕΩΡΗΘΗΚΕ ΜΕ ΤΗΝ ΥΠ ΑΡΙΘ.89757/3321/28-09-2021 ΠΡΑΞΗ
Η ΠΡΟΪΣΤΑΜΕΝΗ ΤΗΣ Δ/ΝΣΗΣ
ΤΟΠΟΓΡΑΦΙΚΩΝ ΕΦΑΡΜΟΓΩΝ
ΑΝΔΡΙΑΝΑ ΚΑΤΣΙΝΑ
ΤΟΠΟΓΡΑΦΟΣ ΜΗΧΑΝΙΚΟΣ

Το παρόν διάγραμμα συνοδεύει την από 23/3/2021 αιτιολογική έκθεση της Δ/νσης Α.Ο.Κ.Α. Τμήματος Δ.Κ.
Η Τμηματάρχης
ΕΙΡΗΝΗ ΡΙΓΓΑ

ΗΜΕΡΟΜΗΝΙΑ	ΣΥΝΤΑΞΑΣ	ΘΕΜΑ	ΕΓΚΡΙΣΗ
			KRIEZWTOY/ 2C_YPEN2021_FEK

ΤΟ ΠΑΡΟΝ ΣΧΕΔΙΟ ΑΠΟΤΕΛΕΙ ΠΝΕΥΜΑΤΙΚΗ ΙΔΙΟΚΤΗΣΙΑ ΤΟΥ ΟΜΙΛΟΥ ΧΑΡΑΓΚΙΩΝΗ
ΑΠΑΓΟΡΕΥΕΤΑΙ Η ΟΛΙΚΗ ή ΜΕΡΙΚΗ ΑΝΤΙΓΡΑΦΗ ΧΩΡΙΣ ΑΔΕΙΑ

ΙΔΙΟΚΤΗΤΗΣ :
GRAND PRIX A.E.

ΕΡΓΟ :
ΤΡΟΠΟΠΟΙΗΣΗ - ΣΥΜΠΛΗΡΩΣΗ ΤΗΣ ΜΕ ΑΡ. 23978/09.06.2010 Υ.Α. (ΦΕΚ 244ΑΑΠ/24.06.2010) για:
- **ΕΣΩΤΕΡΙΚΕΣ ΔΙΑΡΡΥΘΜΙΣΕΙΣ**
- **ΜΕΡΙΚΗ ΑΛΛΑΓΗ ΧΡΗΣΗΣ**
- **ΑΛΛΑΓΗ ΟΨΕΩΝ ΚΑΙ ΕΠΙΠΕΔΩΝ ΤΗΣ ΠΡΟΣΘΗΚΗΣ**

ΣΕ ΥΦΙΣΤΑΜΕΝΟ ΔΙΑΤΗΡΗΤΕΟ ΚΤΙΡΙΟ (ΦΕΚ 28Δ/14.02.1985)

ΘΕΣΗ :
ΚΡΙΕΖΩΤΟΥ 11 , ΑΘΗΝΑ
Ο.Τ. 33/67

ΜΕΛΕΤΗΤΕΣ :
ΑΡΧΙΤΕΚΤΟΝΙΚΑ : ΟΜΑΔΑ ΜΕΛΕΤΩΝ
ΣΤΑΤΙΚΑ : ΟΜΙΛΟΥ ΧΑΡΑΓΚΙΩΝΗ
Η/Μ ΕΓΚ/ΣΕΙΣ :

ΚΕΝΤΡΙΚΟ ΣΥΜΒΟΥΛΙΟ ΑΡΧΙΤΕΚΤΟΝΙΚΗΣ
Το παρόν σχεδιάγραμμα μελετήθηκε από τό ΚΕ.Σ.Α. την 26.3.2021 και εγκρίθηκε σύμφωνα ... ΠΡΟΕΔΡΟΣ Ε. ΜΠΑΚΟΓΙΑΝΝΗΣ Α. ΜΠΕΣΣΑ

ΜΕΛΕΤΗ :

αριθμός σχεδίου

ΣΧΕΔΙΟ :
ΤΟΜΗ Α-Α'

A13

ΗΜΕΡΟΜΗΝΙΑ : ΟΚΤΩΒΡΙΟΣ 2020

ΚΛΙΜΑΚΑ : 0 1 2 3 4

ΣΦΡΑΓΙΔΑ - ΥΠΟΓΡΑΦΗ

ΘΕΟΔΩΡΟΣ Ν. ΧΑΡΑΓΚΙΩΝΗΣ
ΔΙΠΛΩΜ. ΠΟΛΙΤΙΚΟΣ ΜΗΧΑΝΙΚΟΣ
ΕΘΝΙΚΟΥ ΜΕΤΣΟΒΙΟΥ ΠΟΛΥΤΕΧΝΕΙΟΥ
ΜΕΛΟΣ Τ.Ε.Ε. ΑΡΙΘΜΟΣ ΜΗΤΡΩΟΥ 16551
ΙΟΥΛΙΑΝΟΥ 33-35, 104 34 ΑΘΗΝΑ - ΤΗΛ.: 210-7279999

ΑΘΑΝΑΣΙΑ Ν. ΑΝΑΣΤΑΣΟΠΟΥΛΟΥ
ΑΡΧΙΤΕΚΤΩΝ ΜΗΧΑΝΙΚΟΣ Ε.Μ.Π.
ΜΕΛΟΣ Τ.Ε.Ε. ΑΡ. 60735
ΠΑΡΟΥ 33 - ΑΓ. ΠΑΡΑΣΚΕΥΗ - ΤΗΛ: 2106081514
ΑΦΜ: 045323226 - ΔΟΥ: ΧΟΛΑΡΓΟΥ