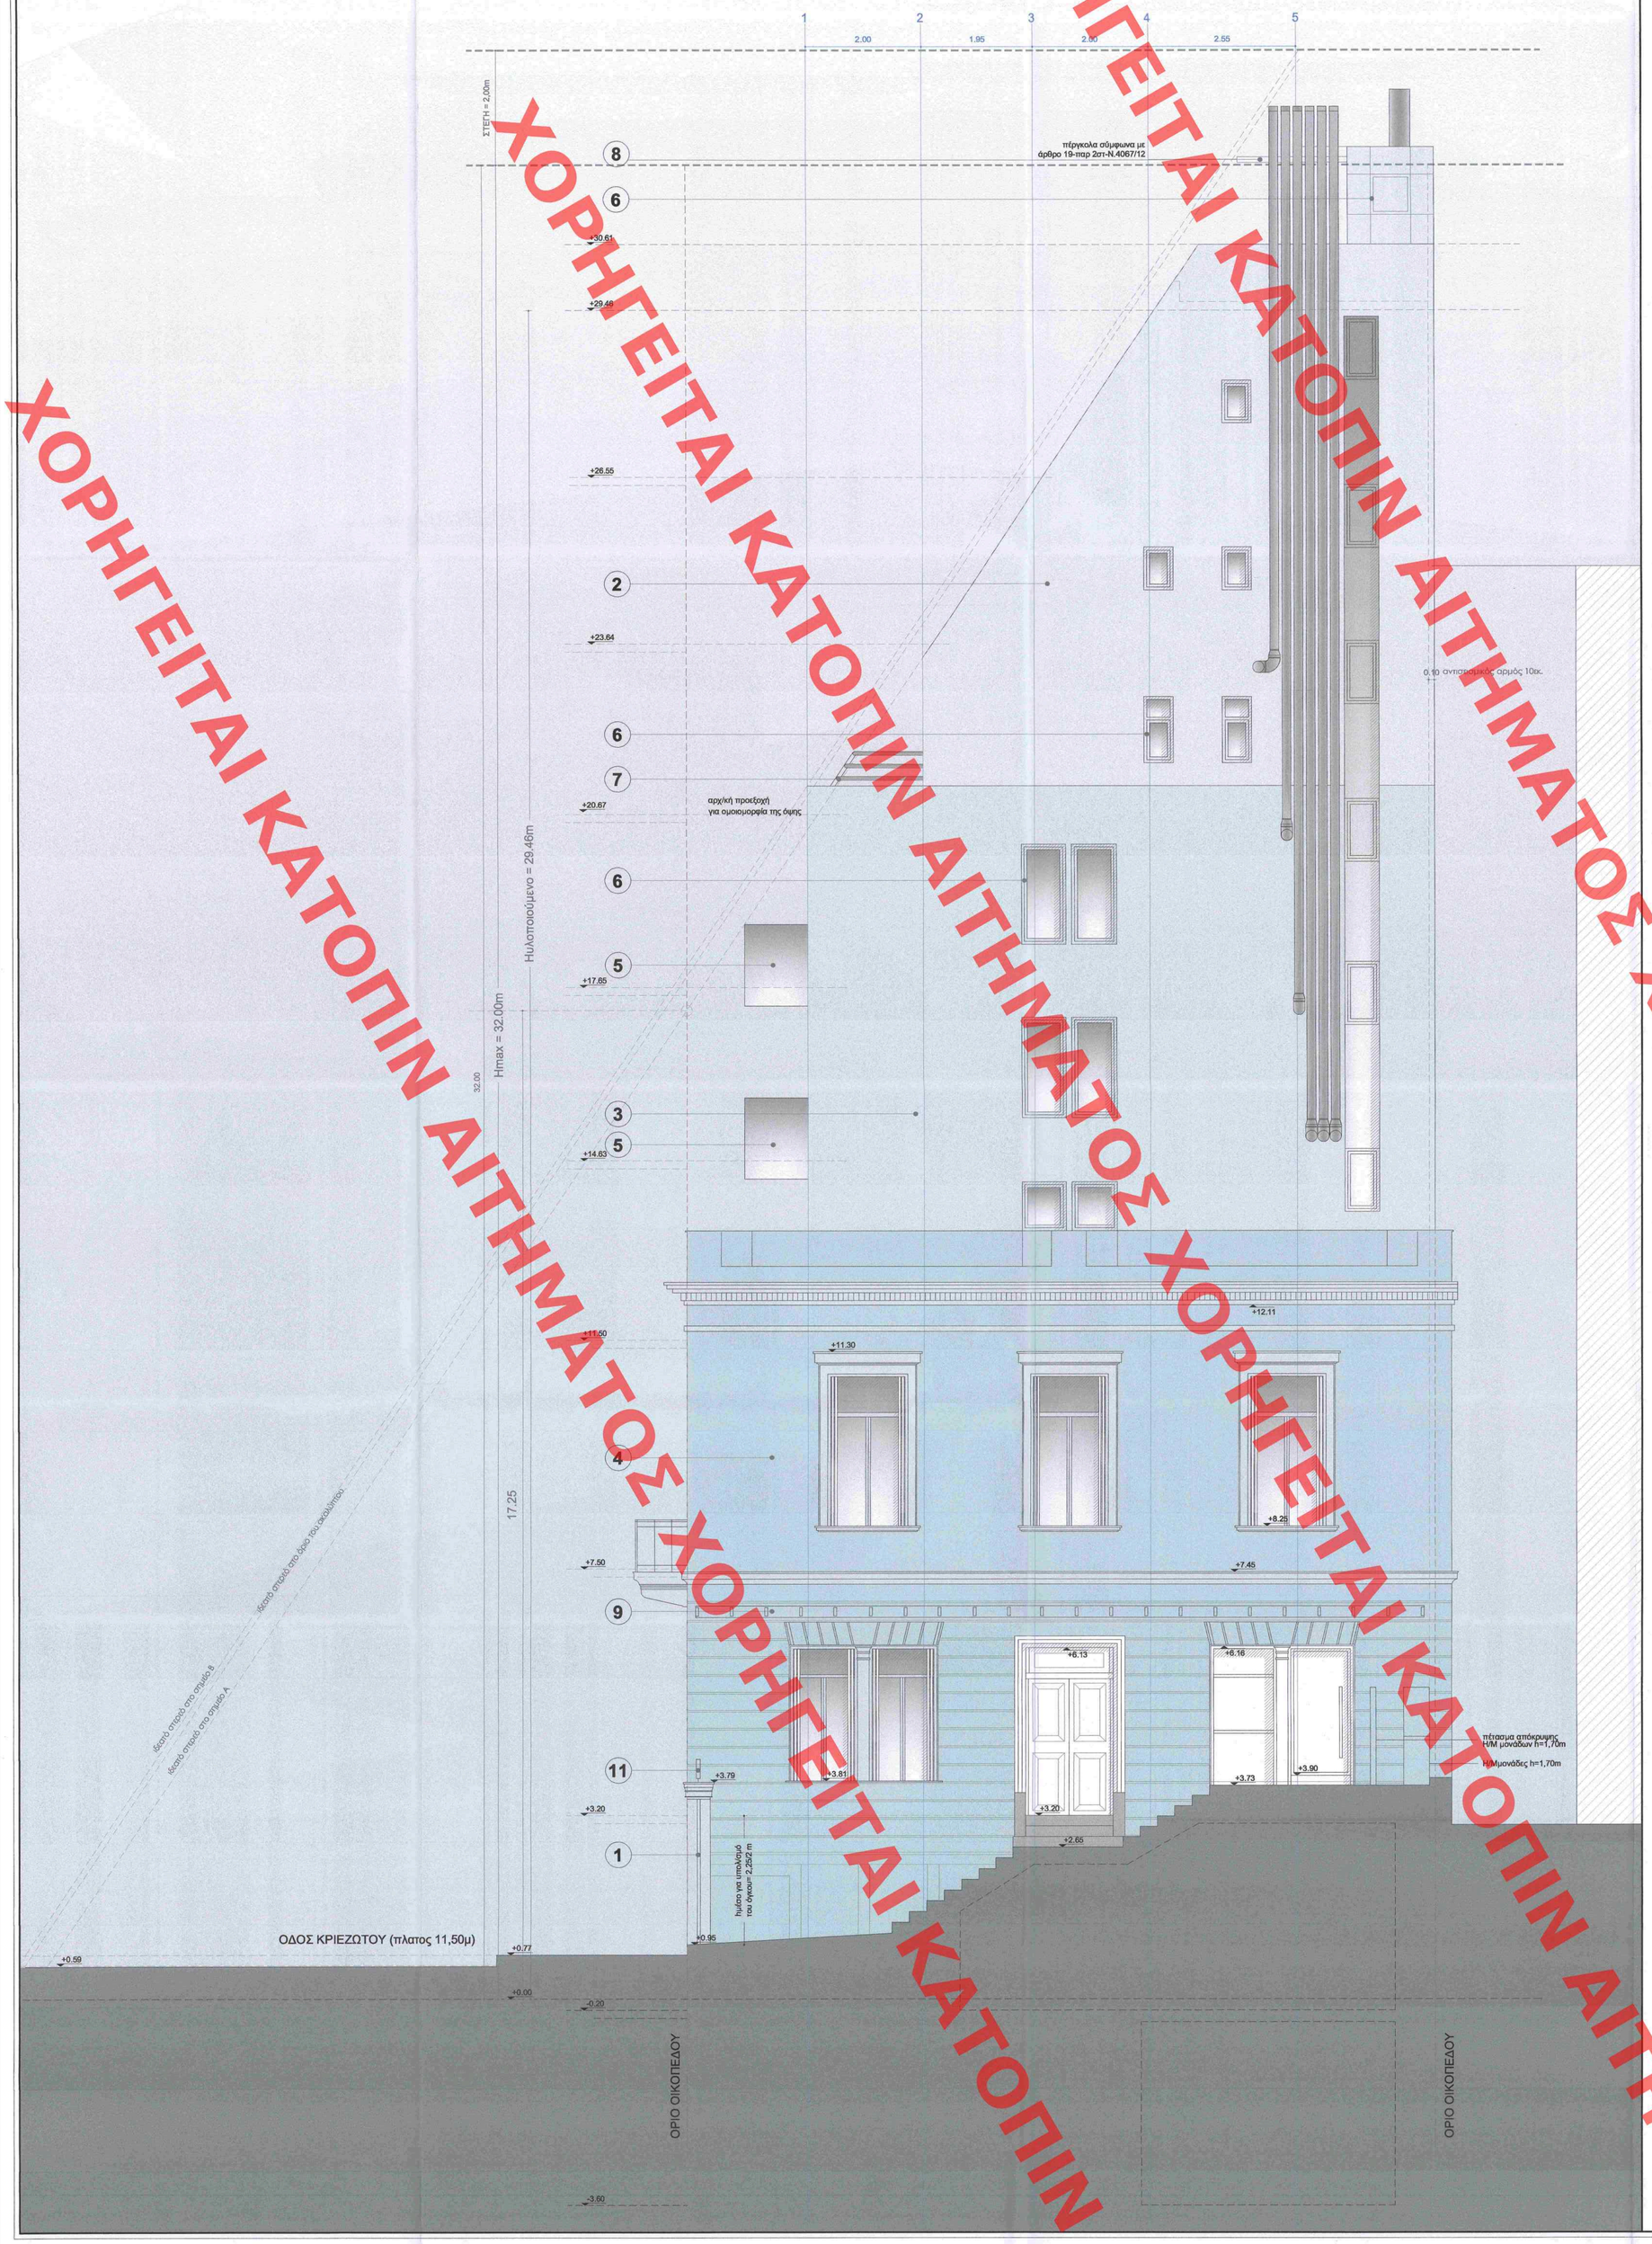

ΥΠΟΜΝΗΜΑ ΥΛΙΚΩΝ ΟΨΕΩΝ

1. ΥΦΙΣΤΑΜΕΝΗ ΕΞΩΘΥΡΑ ΜΕΤΑΛΛΙΚΗ
2. ΕΠΙΧΡΙΣΜΑ ΤΡΙΠΤΟ ΧΡΩΜΑΤΟΣ ΓΑΛΑΖΙΟ ΑΝΟΙΧΤΟ ΒΙΒΕΧΡΩΜ M106C
3. ΕΠΙΧΡΙΣΜΑ ΤΡΙΠΤΟ ΧΡΩΜΑΤΟΣ ΓΑΛΑΖΙΟ ΒΙΒΕΧΡΩΜ M711D
4. ΕΠΙΧΡΙΣΜΑ ΤΡΙΠΤΟ ΧΡΩΜΑΤΟΣ ΓΑΛΑΖΙΟ ΣΚΟΥΡΟ ΒΙΒΕΧΡΩΜ M713E
5. ΣΤΗΘΑΙΟ ΑΠΟ ΥΑΛΙ TRIPLEX ΜΕ INOX ΣΤΗΡΙΞΕΙΣ
6. ΚΟΥΦΩΜΑ ΑΛΟΥΜΙΝΙΟΥ ΧΡΩΜΑΤΟΣ ΓΚΡΙ
7. ΜΕΤΑΛΛΙΚΟ ΚΙΓΚΛΙΔΩΜΑ
8. ΜΕΤΑΛΛΙΚΗ ΠΕΡΓΚΟΛΑ
9. ΞΥΛΙΝΗ ΠΕΡΓΚΟΛΑ
10. ΥΦΙΣΤΑΜΕΝΗ ΕΠΕΝΔΥΣΗ ΜΑΡΜΑΡΟΥ
11. ΕΠΙΓΡΑΦΕΣ

ΥΠΟΥΡΓΕΙΟ ΠΕΡΙΒΑΛΛΟΝΤΟΣ ΚΑΙ ΕΝΕΡΓΕΙΑΣ
ΘΕΩΡΗΘΗΚΕ ΜΕ ΤΗΝ ΥΠ ΑΡΙΘ.89757/3321/28-09-2021 ΠΡΑΞΗ
Η ΠΡΟΙΣΤΑΜΕΝΗ ΤΗΣ Δ/ΝΣΗΣ
ΤΟΠΟΓΡΑΦΙΚΩΝ ΕΦΑΡΜΟΓΩΝ
ΑΝΔΡΙΑΝΑ ΚΑΤΣΙΝΑ
ΤΟΠΟΓΡΑΦΟΣ ΜΗΧΑΝΙΚΟΣ

Το παρόν διάγραμμα συνοδεύει την από 22/3/2022 αιτιολογική έκθεση της Δ/νσης Α.Ο.Κ.Α. Τμήματος Δ.Κ.
Η Τμηματάρχης
ΕΛΡ ΒΙΟΛΑ ΡΙΖΙΤΑ

ΗΜΕΡΟΜΗΝΙΑ	ΣΥΝΤΑΞΑΣ	ΘΕΜΑ	ΕΠΚΡΙΣΗ

KRIEZWTOY/ 2C_YPEN2021_FEK

ΤΟ ΠΑΡΟΝ ΣΧΕΔΙΟ ΑΠΟΤΕΛΕΙ ΠΝΕΥΜΑΤΙΚΗ ΙΔΙΟΚΤΗΣΙΑ ΤΟΥ ΟΜΙΛΟΥ ΧΑΡΑΓΚΙΩΝΗ
ΑΠΑΓΟΡΕΥΕΤΑΙ Η ΟΛΙΚΗ ή ΜΕΡΙΚΗ ΑΝΤΙΓΡΑΦΗ ΧΩΡΙΣ ΑΔΕΙΑ

ΙΔΙΟΚΤΗΤΗΣ :
GRAND PRIX A.E.

ΕΡΓΟ :
ΤΡΟΠΟΠΟΙΗΣΗ - ΣΥΜΠΛΗΡΩΣΗ ΤΗΣ ΜΕ ΑΡ. 23978/09.06.2010 Υ.Α. (ΦΕΚ 244ΑΑΠ/24.06.2010) για:
- **ΕΣΩΤΕΡΙΚΕΣ ΔΙΑΡΡΥΘΜΙΣΕΙΣ**
- **ΜΕΡΙΚΗ ΑΛΛΑΓΗ ΧΡΗΣΗΣ**
- **ΑΛΛΑΓΗ ΟΨΕΩΝ ΚΑΙ ΕΠΙΠΕΔΩΝ ΤΗΣ ΠΡΟΣΘΗΚΗΣ**

ΣΕ ΥΦΙΣΤΑΜΕΝΟ ΔΙΑΤΗΡΗΤΕΟ ΚΤΙΡΙΟ (ΦΕΚ 28Δ/14.02.1985)

ΘΕΣΗ :
ΚΡΙΕΖΩΤΟΥ 11 , ΑΘΗΝΑ
Ο.Τ. 33/67

ΚΕΝΤΡΙΚΟ ΣΥΜΒΟΥΛΙΟ ΑΡΧΙΤΕΚΤΟΝΙΚΗΣ
Το παρόν σχέδιο θεωρήθηκε από το ΚΕ.Σ.Α. στις 26-10-2022 και εγκρίθηκε με αριθμό 84
ΠΡΟΕΔΡΟΣ
ΑΝΑΣΤΑΣΙΑ ΜΠΕΣΣΑ

ΜΕΛΕΤΗΤΕΣ :
ΑΡΧΙΤΕΚΤΟΝΙΚΑ : ΟΜΑΔΑ ΜΕΛΕΤΩΝ
ΣΤΑΤΙΚΑ :
Η/Μ ΕΓΚ/ΣΕΙΣ : ΟΜΙΛΟΥ ΧΑΡΑΓΚΙΩΝΗ

ΜΕΛΕΤΗ :

αριθμός σχεδίου

ΣΧΕΔΙΟ :
ΠΛΑΪΝΗ ΕΣΩΤΕΡΙΚΗ ΟΨΗ

A16

ΗΜΕΡΟΜΗΝΙΑ : ΟΚΤΩΒΡΙΟΣ 2020

ΚΛΙΜΑΚΑ : 0 1 2 3 4

ΣΦΡΑΓΙΔΑ - ΥΠΟΓΡΑΦΗ

ΘΕΟΔΩΡΟΣ Ν. ΧΑΡΑΓΚΙΩΝΗΣ
ΔΙΠΛΩΜ. ΠΟΛΙΤΙΚΟΣ ΜΗΧΑΝΙΚΟΣ
ΕΘΝΙΚΟΥ ΜΕΤΣΟΒΙΟΥ ΠΟΛΥΤΕΧΝΕΙΟΥ
ΜΕΛΟΣ Τ.Ε.Ε. ΑΡΙΘΜΟΣ ΜΗΤΡΩΟΥ 36651
ΙΟΥΛΙΑΝΟΥ 33-35, 104 44 ΑΘΗΝΑ - ΤΗΛ.: 210-7279999

ΑΘΑΝΑΣΙΑ Ν. ΑΝΑΣΤΑΣΟΠΟΥΛΟΥ
ΑΡΧΙΤΕΚΤΩΝ ΜΗΧΑΝΙΚΟΣ Ε.Μ.Π.
ΜΕΛΟΣ Τ.Ε.Ε. ΑΡ. 60735
ΠΑΡΟΥ 33 - Αγ. ΠΑΡΑΣΚΕΥΗ - ΤΗΛ: 2106081514
ΑΦΜ: 045323226 - ΔΟΥ: ΧΟΛΑΡΓΟΥ

ΧΟΡΗΓΕΙΤΑΙ ΚΑΤΟΠΙΝ ΑΙΤΗΜΑΤΟΣ ΧΟΡΗΓΕΙΤΑΙ ΚΑΤΟΠΙΝ ΑΙΤΗΜΑΤΟΣ