

ΥΠΟΜΝΗΜΑ ΣΥΜΒΟΛΙΣΜΟΥ	
	Θέση λήψης φωτογραφίας
	Υπάρχον κτίριο
	Προτεινόμενη Καταργούμενη Ρυμοτομική
	Προτεινόμενη Οικοδομική

ΠΙΝΑΚΑΣ ΣΥΝΝΩΝ ΚΟΡΥΦΩΝ ΙΔΙΟΚΤΗΣΙΑΣ (ΕΓΣΑ '87)			
α/α	X	Y	
A	478134.519	4207630.840	
B	478127.904	4207606.683	
Γ	478091.013	4207617.085	
Δ	478097.087	4207644.116	
E	478124.333	4207634.451	
Z	478117.343	4207609.661	
A'	478126.222	4207633.781	
B'	478119.267	4207609.118	

ΚΤΗΜΑΤΟΛΟΓΙΚΟΣ ΠΙΝΑΚΑΣ		
α/α	ΟΝΟΜΟ	ΔΙΕΥΘΥΝΣΗ
1	Δήμος Γαλατσίας	Φαύνου-Παπαφλέσσα-Κυμοθόνης
2	11ο Δημοτικό Σχολείο	Φαύνου-Κυμοθόνης
3	Δστής πολυκατοικίας	Φαύνου αρ. 61 - Γαλάτσι
4	Δστής πολυκατοικίας	Φαύνου αρ. 59 - Γαλάτσι
5	Δστής πολυκατοικίας	Φαύνου αρ. 57 - Γαλάτσι
6	Δστής πολυκατοικίας	Παπαφλέσσα αρ. 25 - Γαλάτσι
7	Δστής πολυκατοικίας	Κυμοθόνης αρ. 1-5 - Γαλάτσι
8	Λαμπριδία Αγγ. Λαμπριδία Αθανασία Λαμπριδία Σουζάν	Κυμοθόνης αρ. 7 - Γαλάτσι
9	Ιωάννης Σάκος Δημήτριος Σάκος Χρήστος Βακαλούδης	Κυμοθόνης αρ. 9 - Γαλάτσι

Εμβαδόν Οικοπέδου (ΑΒΓΔ)=1026,00μ
Εμβαδόν Οικοπέδου (ΓΔΕΖ)= 750,00μ

ΔΗΛΩΣΗ ΙΔΙΟΚΤΗΤΗ
Ο κάτωθι υπογεγραμμένος Γεώργιος Μαρκόπουλος, Δήμαρχος Γαλατσίας, έχοντας νόμιμο δικαίωμα, δηλώνει ότι:
Τα υποτιμημένα όρια του οικοπέδου που φαίνεται με στοιχεία (ΑΒΓΔ) στο παρόν τοπογραφικό διάγραμμα υποδείχθηκαν από εμένα και είναι ορθά.


ΥΠΟΥΡΓΕΙΟ ΠΕΡΙΒΑΛΛΟΝΤΟΣ ΚΑΙ ΕΝΕΡΓΕΙΑΣ
ΘΕΩΡΗΘΗΚΕ ΜΕ ΤΗΝ ΥΠ' ΑΡΙΘ. 74699/05-08-2021 ΠΡΑΞΗ
Η ΠΡΟΪΣΤΑΜΕΝΗ ΤΗΣ Δ/ΝΣΗΣ
ΤΟΠΟΓΡΑΦΙΚΩΝ ΕΦΑΡΜΟΓΩΝ

ΑΝΔΡΙΑΝΑ ΚΑΤΣΙΝΑ
ΤΟΠΟΓΡΑΦΟΣ ΜΗΧΑΝΙΚΟΣ

Ο ΔΗΜΑΡΧΟΣ
ΓΕΩΡΓΙΟΣ ΜΑΡΚΟΠΟΥΛΟΣ

ΔΗΛΩΣΗ ΜΗΧΑΝΙΚΟΥ
Το γεωτεμάχιο ΑΒΓΔ είναι Κοινόχρηστο Πράσινο, το υπόλοιπο είναι χώρος σχολείου.
Εντός του οικοδομικού τετραγώνου δε διέρχεται γραμμή υψηλής τάσης. Στην έκταση περιλαμβάνεται τμήμα παλαιού ρέματος που περνάει από αυτό. Μετά από αυτοψία, σύμφωνα με το με αρ. πρωτ. 12374/16-07-2020 έγγραφο της ΕΥΔΑΠ, προέκυψε ότι το ρέμα αν βρίσκεται στο έδαφος και στην οδό Παπαφλέσσα διέρχεται αγωγός συμβολών υδάτων. Επίσης τα γεωτεμάχια δεν έχουν δασικό χαρακτήρα ούτε περιλαμβάνουν διατηρητέα κτίρια. Το υπο τροποποίηση Ο.Τ. δεν βρίσκεται επί βασικού οδικού δικτύου και δεν βρίσκεται σε περιοχή ιδιαίτερου φυσικού κάλλους ή χαρακτηρισμένη ως διατηρητέου περιβαλλοντικού ενδιαφέροντος ή κληνυμένου αρχαιολογικού χώρου, σύμφωνα με το άρθρο 186 του Ν. 3852/2010. Τα όρια του γεωτεμαχίου λήφθηκαν με μετρήσεις GPS και Γεωδητικό Σταθμό. Τα στοιχεία των ιδιοκτητών λήφθηκαν έπειτα από επιτόπια αυτοψία.

Ο ΜΗΧΑΝΙΚΟΣ
ΑΝΑΓΝΩΣΤΑΡΑ ΑΙΚΑΤΕΡΙΝΗ
ΤΟΠΟΓΡΑΦΟΣ ΜΗΧΑΝΙΚΟΣ

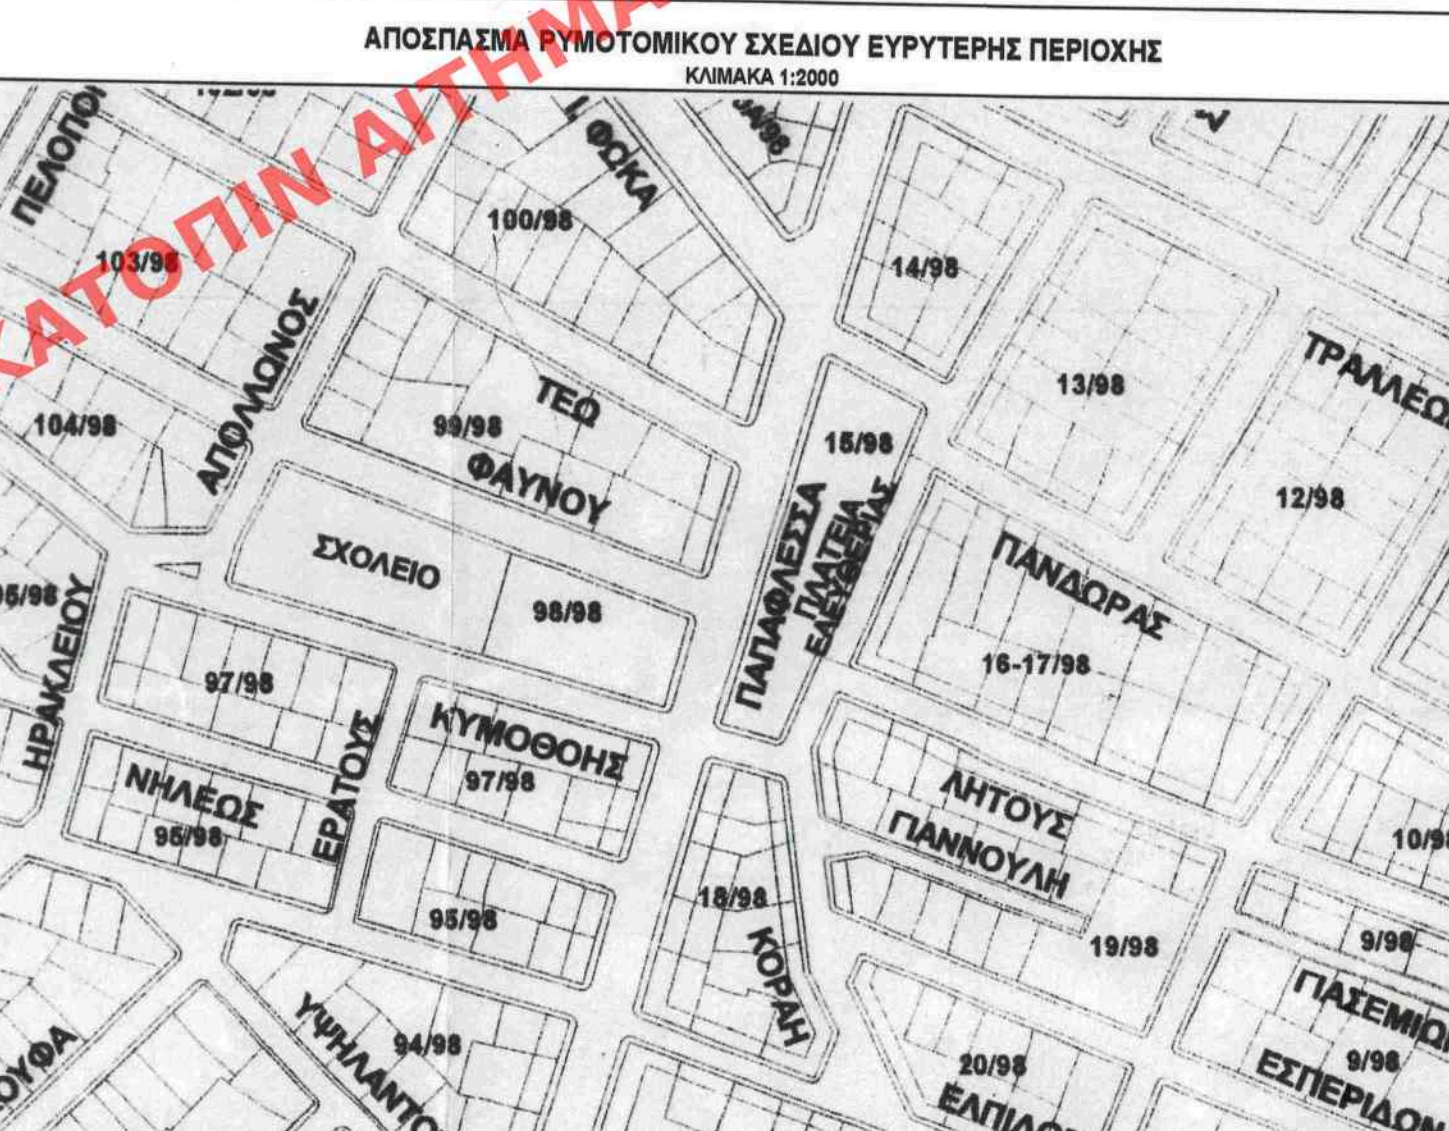

Το παρόν συνοδεύει την με αριθμό 77/2020 απόφαση Δημοτικού Συμβουλίου

Ο ΔΗΜΑΡΧΟΣ
ΓΕΩΡΓΙΟΣ ΜΑΡΚΟΠΟΥΛΟΣ

ΔΗΜΟΣ ΓΑΛΑΤΣΙΟΥ
ΔΙΕΥΘΥΝΣΗ ΤΕΧΝΙΚΩΝ ΥΠΗΡΕΣΙΩΝ
ΤΜΗΜΑ ΜΕΛΕΤΩΝ

ΕΡΓΟΔΟΤΗΣ:

ΕΡΓΟ: ΣΥΝΤΑΞΗ ΤΟΠΟΓΡΑΦΙΚΩΝ ΜΕΛΕΤΩΝ

ΘΕΣΗ ΕΡΓΟΥ: ΤΟΠΟΓΡΑΦΙΚΗ ΑΠΟΤΥΠΩΣΗ ΟΙΚΟΠΕΔΟΥ ΠΑΠΑΦΛΕΣΣΑ-ΦΑΥΝΟΥ-ΚΥΜΟΘΟΝΗΣ, ΓΑΛΑΤΣΙ

ΜΕΛΕΤΗΤΗΣ: ΑΝΑΓΝΩΣΤΑΡΑ ΑΙΚΑΤΕΡΙΝΗ ΑΓΡ. ΤΟΠΟΓΡΑΦΟΣ ΜΗΧΑΝΙΚΟΣ

ΘΕΜΑ: ΤΟΠΟΓΡΑΦΙΚΟ ΔΙΑΓΡΑΜΜΑ

ΑΡΙΘΜΟΣ ΣΧΕΔΙΟΥ: 1

ΠΕΡΙΦΕΡΕΙΑΚΗΣ ΕΝΟΤΗΤΑΣ ΚΕΝΤΡΙΚΟΥ ΤΟΜΕΑ ΑΘΗΝΩΝ ΕΓΚΡΙΝΕΤΑΙ

Το παρόν συνοδεύει το με αριθμό 18-3-2021 πρακτικό συνεδρίασης

Τα μέλη

ΚΛΙΜΑΚΑ: 1:500

ΧΡΟΝΟΣ ΜΕΛΕΤΗΣ: ΦΕΒΡΟΥΑΡΙΟΣ 2020

ΣΦΡΑΓΙΔΑ- ΥΠΟΓΡΑΦΗ

ΘΕΩΡΗΣΗ

ΑΝΑΓΝΩΣΤΑΡΑ ΑΙΚΑΤΕΡΙΝΗ ΤΟΠΟΓΡΑΦΟΣ ΜΗΧΑΝΙΚΟΣ