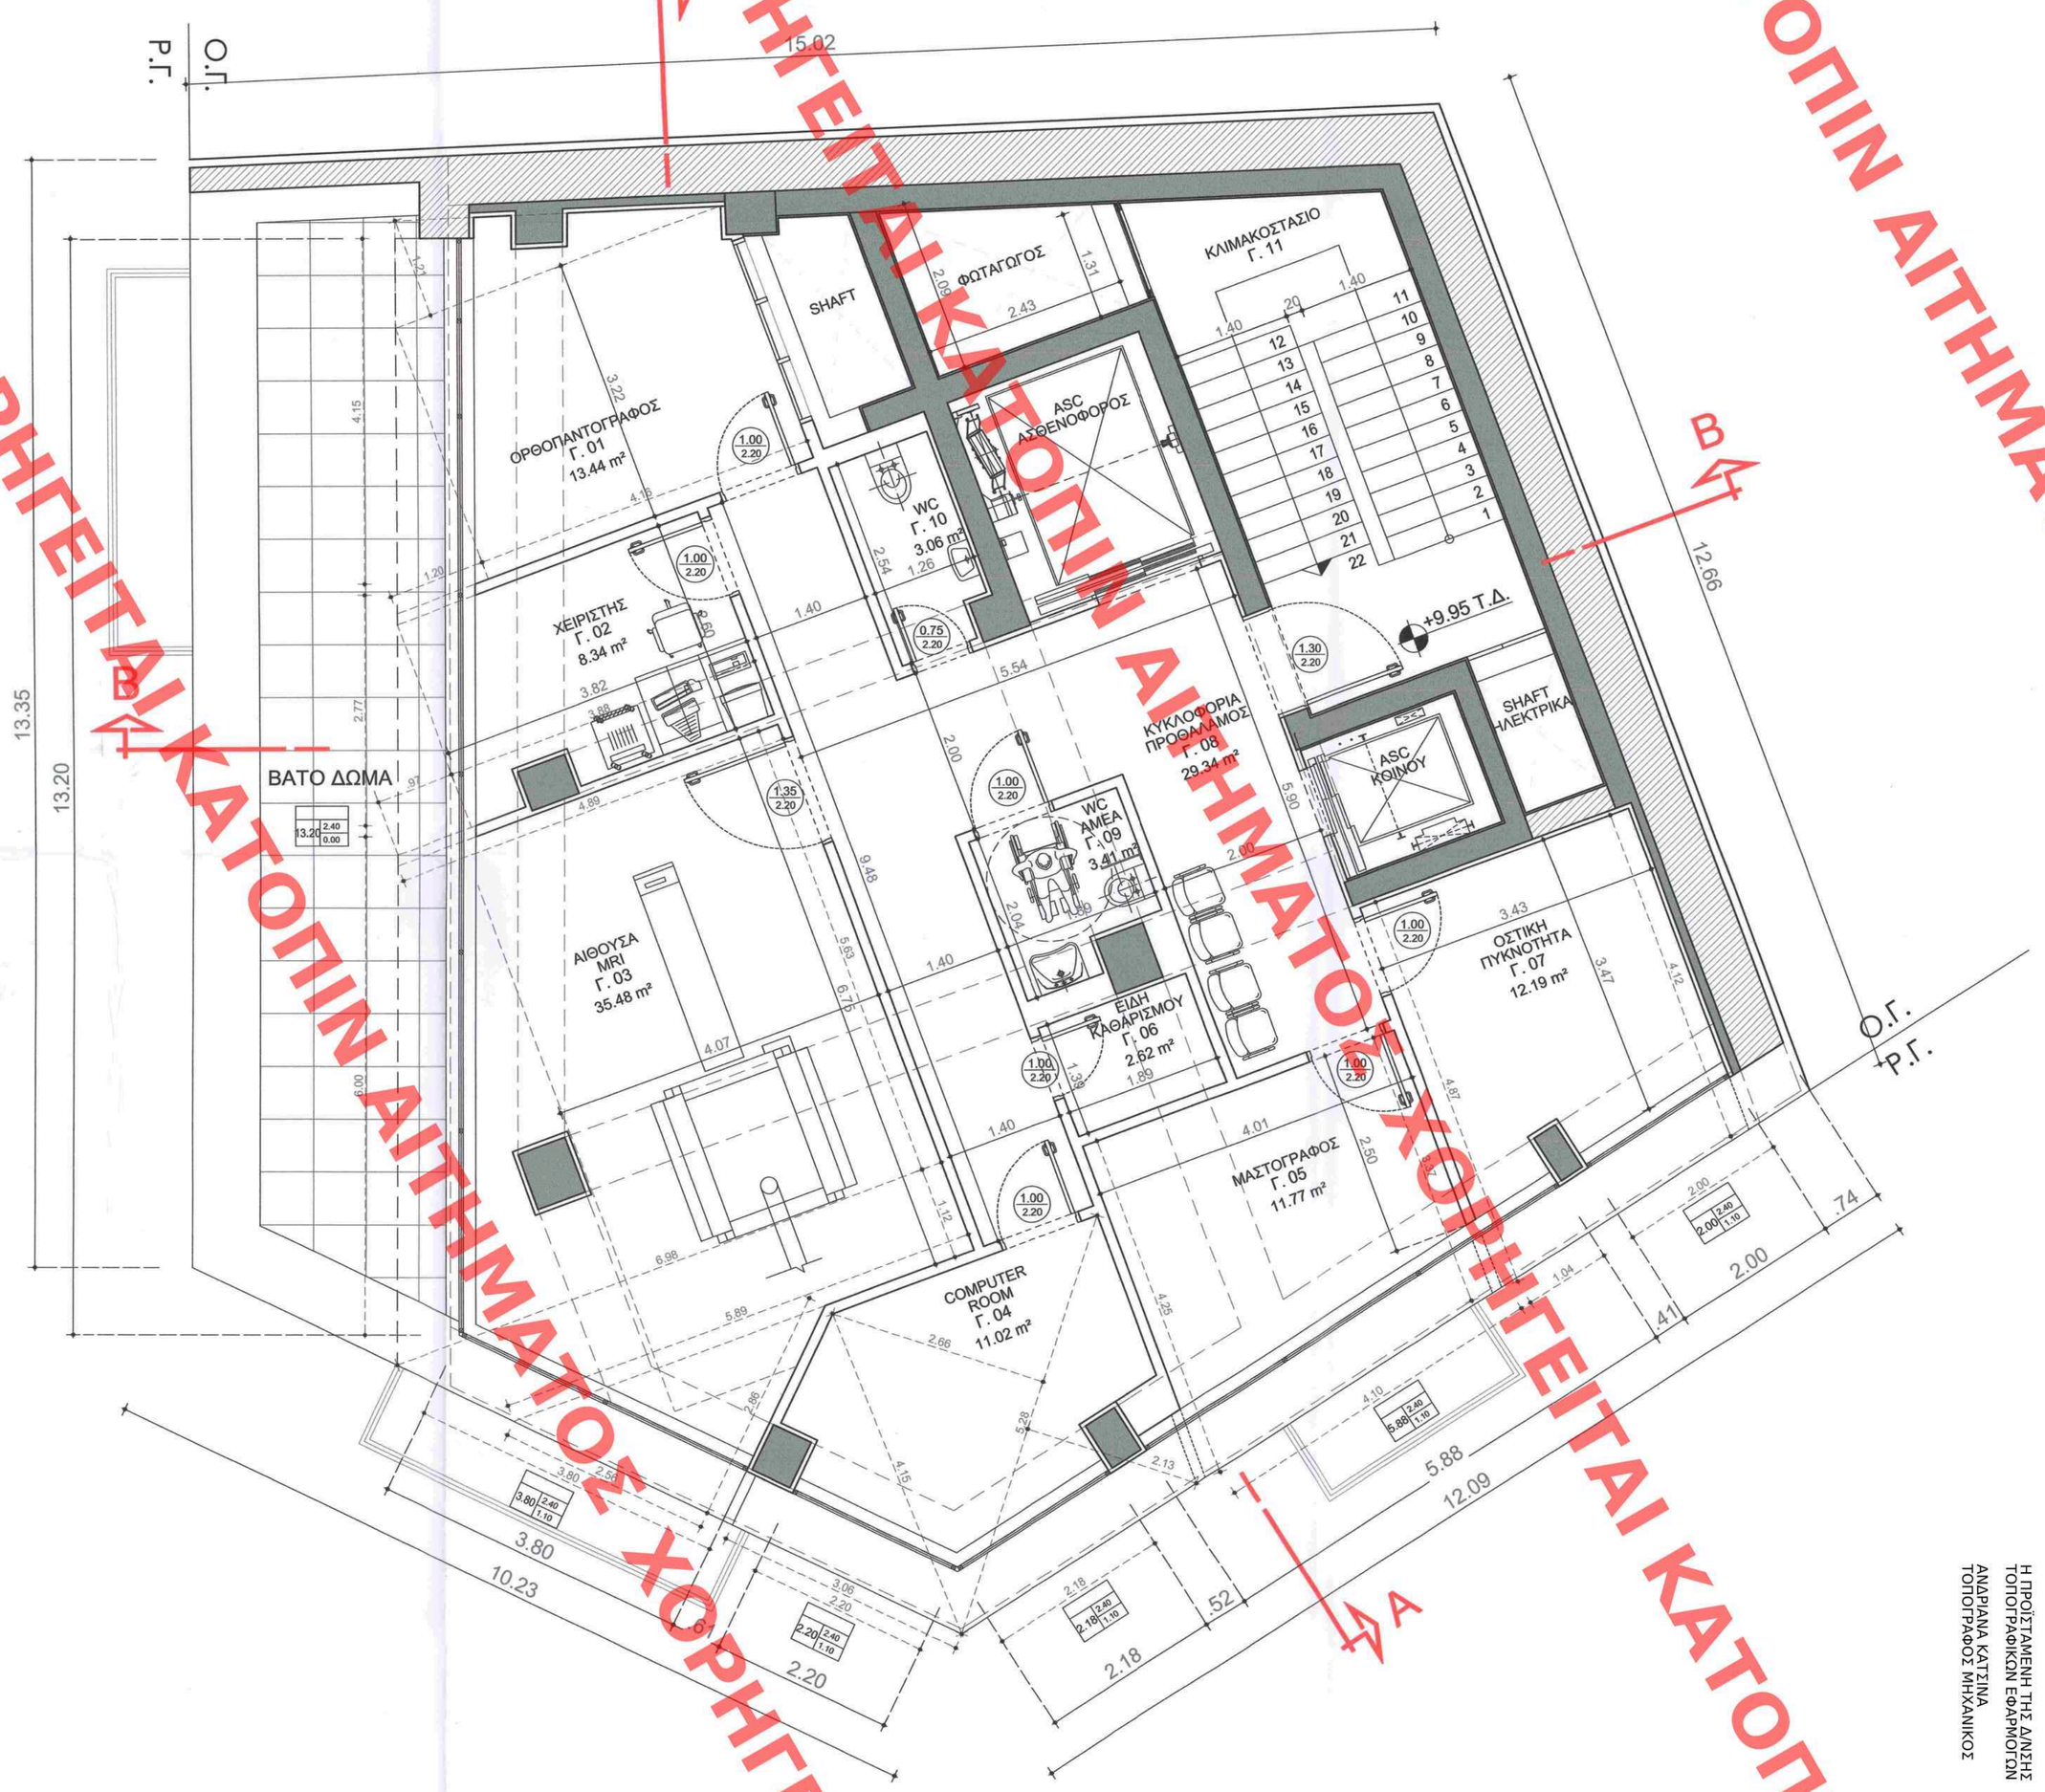

ΧΟΡΗΓΕΙΤΑΙ ΑΠΟΠΙΝ ΑΙΤΗΜΑΤΟΣ ΧΟΡΗΓΕΙΤΑΙ ΑΠΟΠΙΝ ΑΙΤΗΜΑΤΟΣ

ΥΠΟΥΡΓΕΙΟ ΠΕΡΙΒΑΛΛΟΝΤΟΣ ΚΑΙ ΕΝΕΡΓΕΙΑΣ
ΘΕΩΡΗΘΗΚΕ ΜΕ ΤΗΝ ΥΠ' ΑΡΙΘ.65781/2508/05-11-2021 ΠΡΑΞΗ
Η ΠΡΟΪΣΤΑΜΕΝΗ ΤΗΣ Δ/ΝΣΗΣ
ΤΟΠΟΓΡΑΦΙΚΩΝ ΕΦΑΡΜΟΓΩΝ
ΑΝΔΡΙΑΝΑ ΚΑΤΣΙΝΑ
ΤΟΠΟΓΡΑΦΟΣ ΜΗΧΑΝΙΚΟΣ

ΥΠΟΜΝΗΜΑ ΣΥΜΒΟΛΙΣΜΩΝ

1. ΥΠΟΜΝΗΜΑ ΥΛΙΚΩΝ

ΟΠΤΟΠΛΙΝΔΟΜΗ
ΣΚΥΡΟΔΕΜΑ
ΛΙΘΟΔΟΜΗ
ΞΗΡΑ ΔΟΜΗΣΗ (ΦΛΟΙΟΣ)
ΞΗΡΑ ΔΟΜΗΣΗ (ΕΣΩΤ. ΤΟΙΧΟΠΟΙΙΑ)

2. ΣΤΑΘΜΕΣ

ΣΤΑΘΜΗ ΤΕΛΙΚΟΥ ΔΑΠΕΔΟΥ
ΣΤΑΘΜΗ ΒΕΤΟΝ

3. ΧΑΡΑΚΤΗΡΙΣΜΟΣ ΚΟΥΦΩΜΑΤΩΝ

ΠΑΡΑΘΥΡΑ
ΑΝΟΙΓΜΑ ΚΤΙΣΤΗ 1.40 | 2.40 | 0.95 — ΠΡΕΚΙ — ΠΟΔΙΑ
ΘΥΡΕΣ
ΠΛΑΤΟΣ
ΥΨΟΣ

ΕΛΕΓΧΟΣ ΦΩΤΙΣΤΙΚΩΝ ΕΠΙΦΑΝΕΙΩΝ

ΕΠΙΦΑΝΕΙΑ ΧΩΡΟΥ	ΑΝΟΙΓΜΑ
Γ.01 : Ορθοπαντογράφος: Ε=(4.16x1.21)/2+(1.20x3.22)/2+(3.22x4.16)= 2.51+1.93+13.39=17.83m² **17.83x10%=1.78m²**	4.15x2.40(Υ)=9.96m² **9.96m²>1.78m²**
Γ.02: Χειριστής: Ε=(3.88x2.60)+(2.60x0.97)/2=10.08+1.26=11.34m² **11.34x10%=1.13m²**	2.77x2.40(Υ)=6.64m² **6.64m²>1.13m²**
Γ.03 : Αίθουσα MRI: Ε=[(4.89+6.98)x5.63]/2+[(6.98+5.89)x1.12]/2+(2.86x 2.56)/2=33.41+7.20+3.66=44.27m² **44.27x10%=4.42m²**	[(6.00x2.40(Υ)]+[(3.80x1.30(Υ)]= 14.40+4.94=19.34m² **19.34m²>4.42m²**
Γ.04 : COMPUTER ROOM: Ε=(4.15x3.06)/2+(4.15x2.66)/2+(5.28x2.13)/2= 6.34+5.51+5.62=17.47m² **17.47x10%=1.74m²**	(2.20+2.18)x1.30(Υ)=6.23m² **6.23m²>1.74m²**
Γ.05 : Μαστογράφος: Ε=[(3.37+4.25)x4.01]/2=15.027m² **15.27 x10%=1.52m²**	4.10+1.30(Υ)=5.33m² **5.33m²>1.52m²**
Γ.07 : Οστική Πυκνότητα: Ε=[(4.12+4.87)x3.43]/2=15.41m² **15.41 x10%=1.54m²**	(1.04+2.00)x1.30(Υ)=3.95m² **3.95m²>1.54m²**

ΕΠΙΦΑΝΕΙΕΣ
ΚΑΛΥΨΗ ΟΡΟΦΟΥ : **230,62 τ.μ.**
ΔΟΜΗΣΗ ΟΡΟΦΟΥ : **197,63 τ.μ.**

01	ΑΛΛΑΓΕΣ ΣΤΙΣ ΚΑΤΟΨΕΙΣ ΚΑΙ ΟΨΕΙΣ ΣΥΜΦΩΝΑ ΜΕ ΤΙΣ ΑΠΟ 3/6/2021 ΠΑΡΑΤΗΡΗΣΕΙΣ ΤΟΥ ΚΕΣΑ	24/06/2021
Α/Α	ΑΝΑΘΕΩΡΗΣΕΙΣ	ΗΜΕΡΟΜΗΝΙΑ

ΙΔΙΟΚΤΗΤΗΣ :

ΜΙΤΩΣΗ Μ.Ε.Π.Ε

ΕΡΓΟ :

ΑΛΛΑΓΗ ΧΡΗΣΗΣ ΔΙΑΤΗΡΗΤΕΟΥ ΚΤΗΡΙΟΥ ΑΠΟ ΚΑΤΑΣΤΗΜΑΤΑ & ΞΕΝΟΔΟΧΕΙΟ ΣΕ ΚΤΗΡΙΟ ΠΕΡΙΘΑΛΨΗΣ - ΔΙΑΓΝΩΣΤΙΚΟ ΚΕΝΤΡΟ, ΜΕ ΑΠΟΚΑΤΑΣΤΑΣΗ ΤΩΝ ΟΨΕΩΝ ΤΟΥ, ΚΑΤΑΣΚΕΥΗ ΝΕΟΥ Φ.Ο., ΑΝΤΙΚΑΤΑΣΤΑΣΗ ΚΛΙΜ/ΣΤΑΣΙΟΥ ΚΑΙ ΠΡΟΣΘΗΚΗ ΑΝΕΛΚΥΣΤΗΡΩΝ ΚΑΙ ΠΡΟΣΘΗΚΗ ΤΡΙΩΝ ΟΡΟΦΩΝ ΚΑΘ' ΥΨΟΣ ΜΕ ΕΙΔΙΚΟΥΣ ΟΡΟΥΣ ΚΑΙ ΠΕΡΙΟΡΙΣΜΟΥΣ ΔΟΜΗΣΗΣ

ΔΙΕΥΘΥΝΣΗ ΕΡΓΟΥ : ΛΕΩΦ. ΔΗΜΗΤΡΙΟΥ ΓΟΥΝΑΡΗ 45 & ΦΩΚΙΩΝΟΣ, ΠΕΙΡΑΙΑΣ

KEY PLAN

B

ΚΕΝΤΡΙΚΟ ΣΥΜΒΟΥΛΙΟ ΑΡΧΙΤΕΚΤΟΝΙΚΗΣ
Το παρόν σχεδιόγραμμα μελετήθηκε από το Κ.Ε.Σ.Α. την 3-6-2021
και εγκρίθηκε σύμφωνα με τον Ν.4495/2017 Κ.Υ.Α. Φ.Ε.Κ. Β' 4707/2017 Κ.Υ.Α. Φ.Ε.Κ. Β' 2232/2017 Κ.Υ.Α. Φ.Ε.Κ. Β' 2231/2017 Κ.Υ.Α. Φ.Ε.Κ. Β' 2230/2017 Κ.Υ.Α. Φ.Ε.Κ. Β' 2229/2017 Κ.Υ.Α. Φ.Ε.Κ. Β' 2228/2017 Κ.Υ.Α. Φ.Ε.Κ. Β' 2227/2017 Κ.Υ.Α. Φ.Ε.Κ. Β' 2226/2017 Κ.Υ.Α. Φ.Ε.Κ. Β' 2225/2017 Κ.Υ.Α. Φ.Ε.Κ. Β' 2224/2017 Κ.Υ.Α. Φ.Ε.Κ. Β' 2223/2017 Κ.Υ.Α. Φ.Ε.Κ. Β'