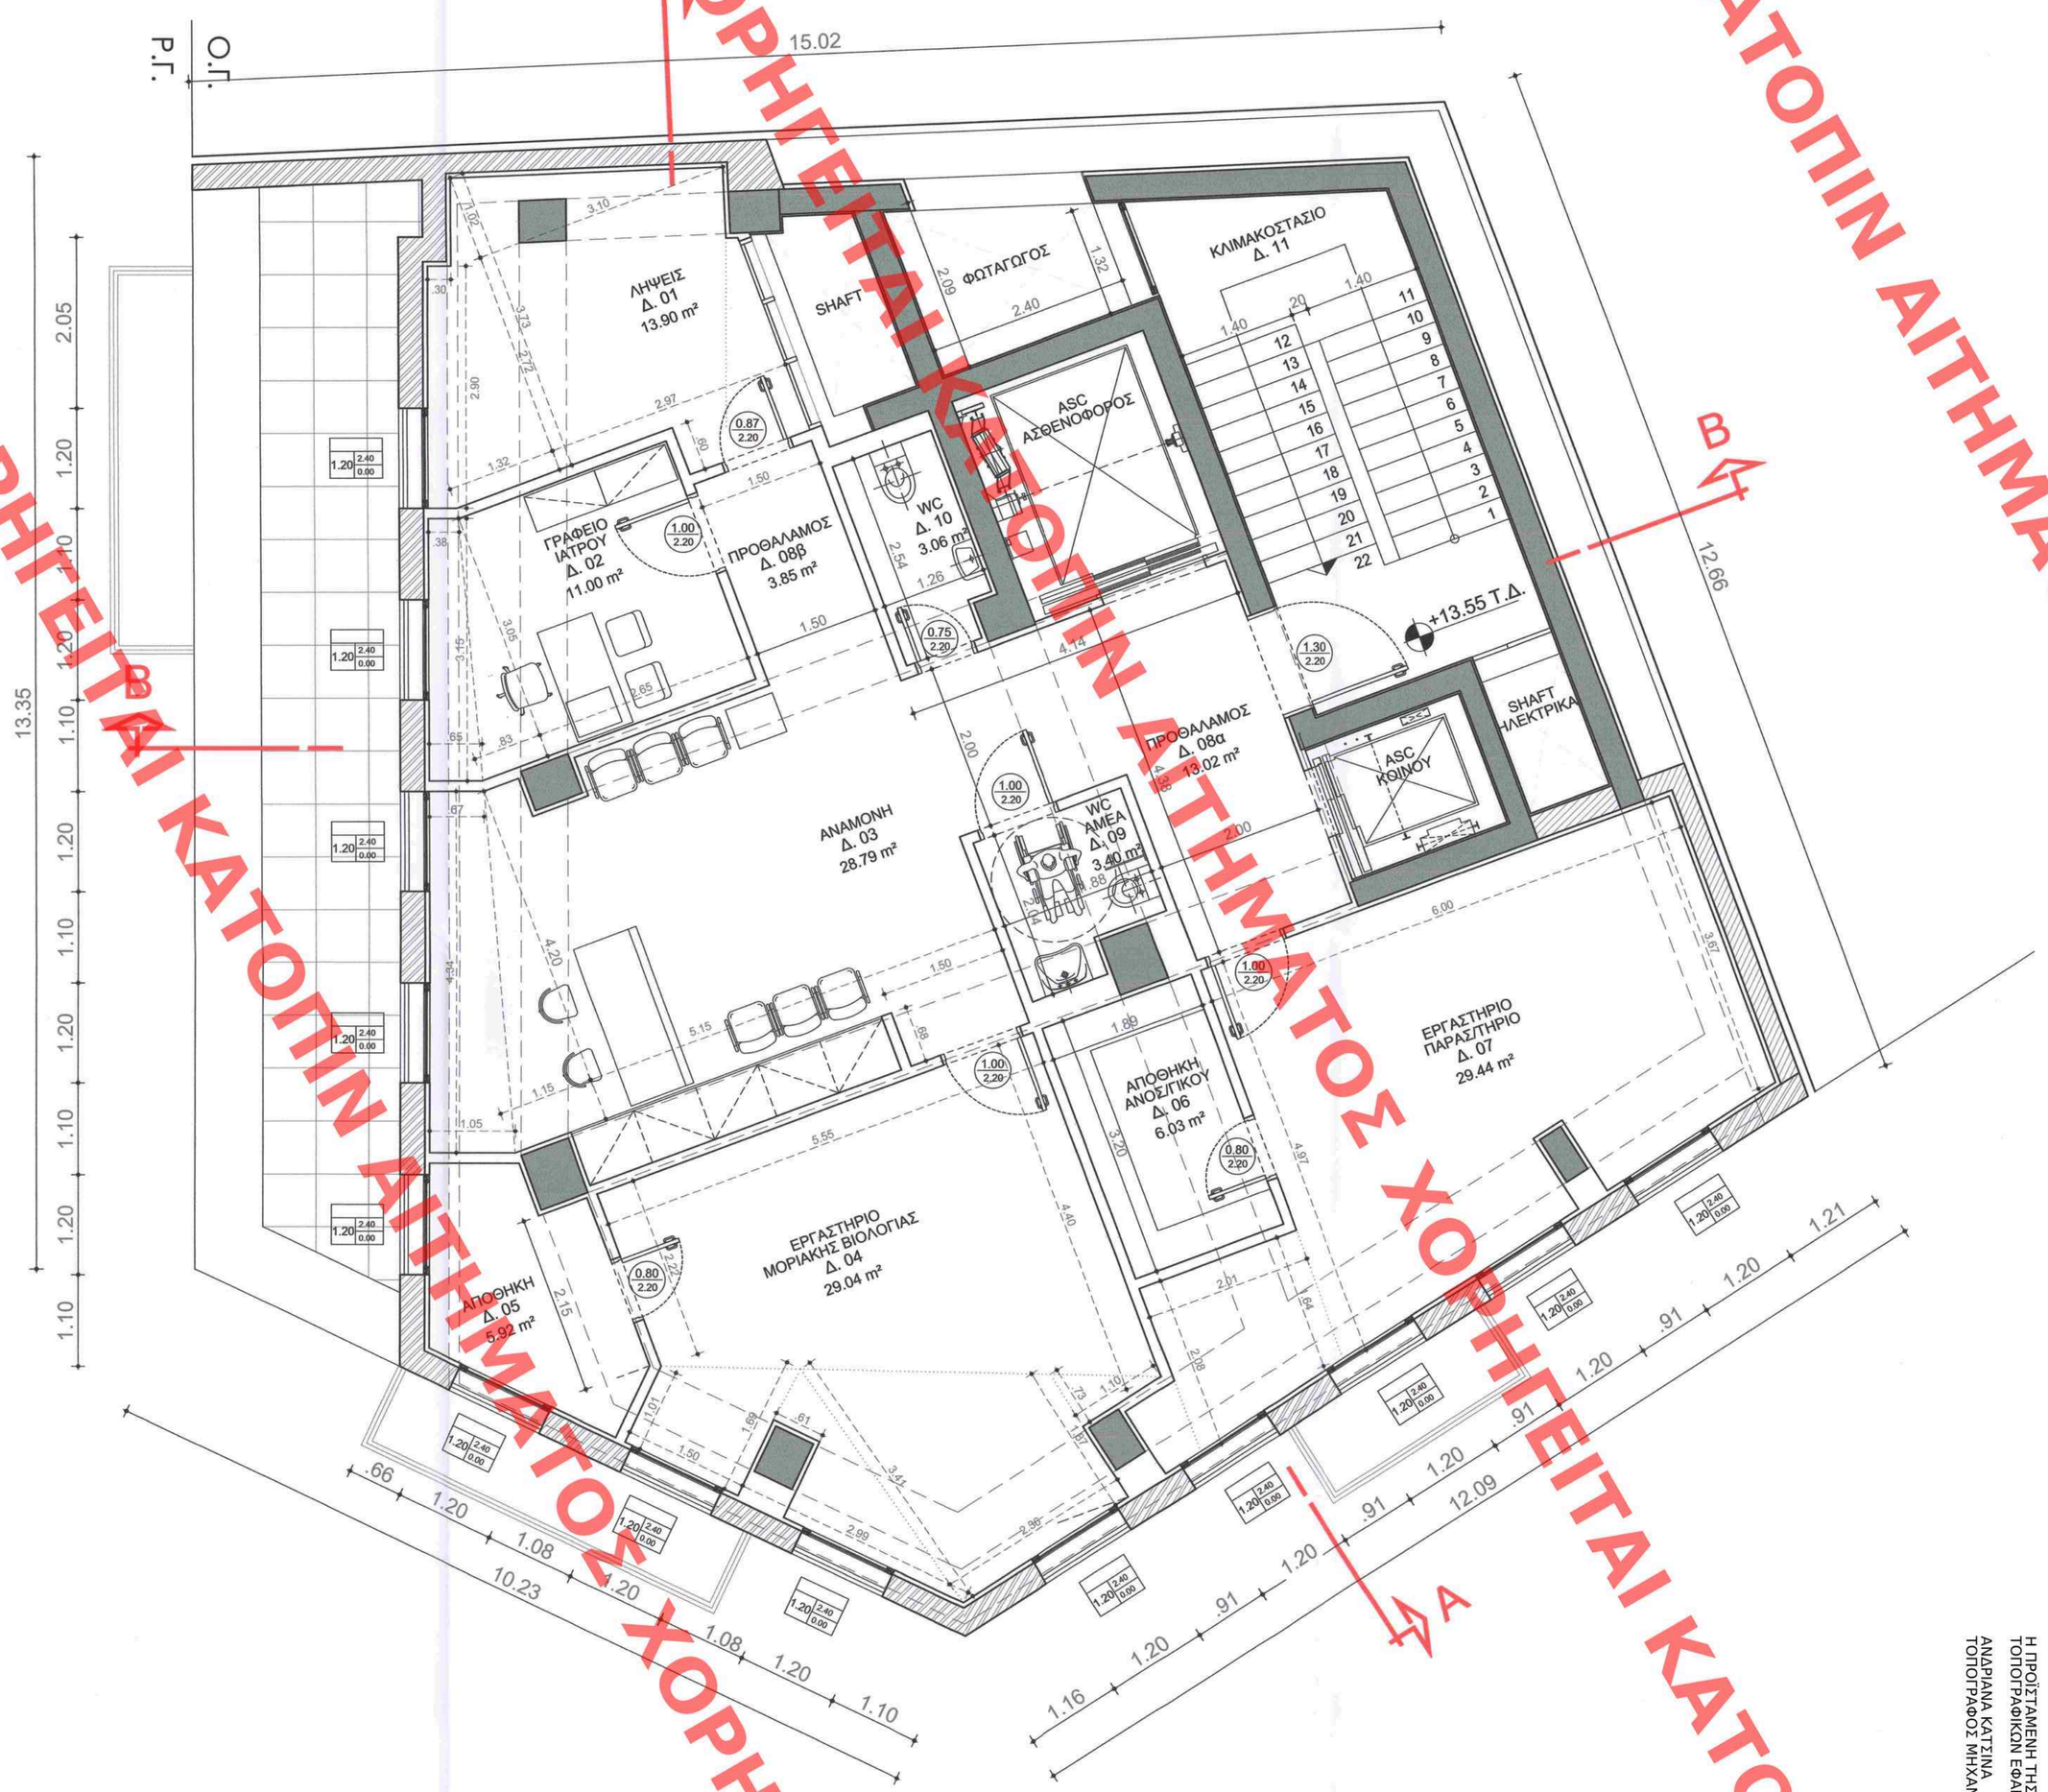

ΥΠΟΥΡΓΕΙΟ ΠΕΡΙΒΑΛΛΟΝΤΟΣ ΚΑΙ ΕΝΕΡΓΕΙΑΣ
ΘΕΩΡΗΘΗΚΕ ΜΕ ΤΗΝ ΥΠ ΑΡΙΘ.65781/2508/05-11-2021 ΠΡΑΞΗ
Η ΠΡΟΪΣΤΑΜΕΝΗ ΤΗΣ ΔΝΣΗΣ
ΤΟΠΟΓΡΑΦΙΚΩΝ ΕΦΑΡΜΟΓΩΝ
ΑΝΑΡΙΑΝΑ ΚΑΤΣΙΝΑ
ΤΟΠΟΓΡΑΦΟΣ ΜΗΧΑΝΙΚΟΣ

ΥΠΟΜΝΗΜΑ ΣΥΜΒΟΛΙΣΜΩΝ

1. ΥΠΟΜΝΗΜΑ ΥΛΙΚΩΝ

ΟΠΤΟΠ/ΝΔΟΜΗ
ΣΚΥΡΟΔΕΜΑ
ΛΙΘΟΔΟΜΗ
ΞΗΡΑ ΔΟΜΗΣΗ (ΦΛΟΙΟΣ)
ΞΗΡΑ ΔΟΜΗΣΗ (ΕΣΩΤ. ΤΟΙΧΟΠΟΙΙΑ)

2. ΣΤΑΘΜΕΣ

ΣΤΑΘΜΗ ΤΕΛΙΚΟΥ ΔΑΠΕΔΟΥ
ΣΤΑΘΜΗ ΒΕΤΟΝ

3. ΧΑΡΑΚΤΗΡΙΣΜΟΣ ΚΟΥΦΩΜΑΤΩΝ

ΠΑΡΑΘΥΡΑ
ΑΝΟΙΓΜΑ ΚΤΙΣΤΗ — 1.40 — 2.40 / 0.95 — ΠΡΕΚΙ ΠΟΔΙΑ
ΘΥΡΕΣ
ΠΛΑΤΟΣ
ΥΨΟΣ

ΕΛΕΓΧΟΣ ΦΩΤΙΣΤΙΚΩΝ ΕΠΙΦΑΝΕΙΩΝ

ΕΠΙΦΑΝΕΙΑ ΧΩΡΟΥ	ΑΝΟΙΓΜΑ
Δ.01: Λήψεις: Ε=(1.02x3.10)/2+(2.97x2.72)+(0.60x1.50)+(1.32x3.73)/2+(0.30X2.90)=1.58+8.07+0.90+2.46+0.87=13.88m² **13.88x10%=1.38m²**	1.20x2.40(Υ)=2.88m² **2.88m²>1.38m²**
Δ.02: Γραφείο Ιατρού: Ε=(3.05x2.65)+(3.05x0.83)/2+[3.15x(0.38+0.65)/2]=8.08+1.26+1.62=11.00m² **11.00x10%=1.10m²**	1.20x2.40(Υ)=2.88m² **2.88m²>1.10m²**
Δ.03: Αναμονή: Ε=(4.20x5.15)+(1.15x4.20)/2+[4.34x(067+1.05)/2]+(1.50x0.68)=21.63+2.41+3.73+1.02=28.79m² **28.79x10%=2.87m²**	2x1.20x2.40(Υ)=5.76m² **5.76m²>2.86m²**
Δ.04 : Εργ/ριο Μοριακής Βιολογίας: Ε=[(2.22+4.40)x5.55]/2+[(1.01+1.69)x1.50]/2+(2.99x1.69)/2+[(3.41+1.87x2.36)/2]+(0.73x1.10)/2-(0.49x1.10)=18.37+2.02+2.52+6.23+0.40-0.53=29.01m² **29.01x10%=2.90m²**	3x[1.20x2.40(Υ)]=8.64m² **8.64m²>2.90m²**
Δ.07 : Εργ/ριο-Παρασ/ριο: Ε=[6.00X(3.67+4.97)/2]+[2.01X(1.64+2.08)/2]=25.92+3.73=29.44 m² **29.44x10%=2.94m²**	4x[1.20 x 2.40(Υ)]=11.52m² **11.52m²>2.94m²**

ΕΠΙΦΑΝΕΙΕΣ

ΚΑΛΥΨΗ ΟΡΟΦΟΥ : **227,89 τ.μ.**
ΔΟΜΗΣΗ ΟΡΟΦΟΥ : **194,90 τ.μ.**

Α/Α	ΑΝΑΘΕΩΡΗΣΕΙΣ	ΗΜΕΡΟΜΗΝΙΑ
01	ΠΡΟΣΑΡΜΟΓΗ ΠΕΡΙΓΡ/ΤΟΣ ΛΟΓΩ ΑΝΑΘ/ΣΗΣ ΤΩΝ ΟΨΕΩΝ ΣΥΜΦΩΝΑ ΜΕ ΤΙΣ ΑΠΟ 3/6/2021 ΠΑΡΑΤΗΡΗΣΕΙΣ ΤΟΥ ΚΕΣΑ	24/06/2021

ΙΔΙΟΚΤΗΤΗΣ :

ΜΙΤΩΣΗ Μ.Ε.Π.Ε

ΕΡΓΟ :

ΑΛΛΑΓΗ ΧΡΗΣΗΣ ΔΙΑΤΗΡΗΤΕΟΥ ΚΤΗΡΙΟΥ ΑΠΟ ΚΑΤΑΣΤΗΜΑΤΑ & ΞΕΝΟΔΟΧΕΙΟ ΣΕ ΚΤΗΡΙΟ ΠΕΡΙΘΑΛΨΗΣ - ΔΙΑΓΝΩΣΤΙΚΟ ΚΕΝΤΡΟ, ΜΕ ΑΠΟΚΑΤΑΣΤΑΣΗ ΤΩΝ ΟΨΕΩΝ ΤΟΥ, ΚΑΤΑΣΚΕΥΗ ΝΕΟΥ Φ.Ο., ΑΝΤΙΚΑΤΑΣΤΑΣΗ ΚΛΙΜ/ΣΤΑΣΙΟΥ ΚΑΙ ΠΡΟΣΘΗΚΗ ΑΝΕΛΚΥΣΤΗΡΩΝ ΚΑΙ ΠΡΟΣΘΗΚΗ ΤΡΙΩΝ ΟΡΟΦΩΝ ΚΑΘ' ΥΨΟΣ ΜΕ ΕΙΔΙΚΟΥΣ ΟΡΟΥΣ ΚΑΙ ΠΕΡΙΟΡΙΣΜΟΥΣ ΔΟΜΗΣΗΣ

ΔΙΕΥΘΥΝΣΗ ΕΡΓΟΥ : ΛΕΩΦ. ΔΗΜΗΤΡΙΟΥ ΓΟΥΝΑΡΗ 45 & ΦΩΚΙΩΝΟΣ, ΠΕΙΡΑΙΑΣ

KEY PLAN

B

ΚΕΝΤΡΙΚΟ ΣΥΜΒΟΥΛΙΟ ΑΡΧΙΤΕΚΤΟΝΙΚΗΣ
Το παρόν σχεδιάγραμμα ... από το Κ.Ε.Σ.Α. την ... 3-6-2021
και εγκρίθηκε σύμφωνα ...
Α/Α ΠΡΩΤΟΚΟΛΛΟ
Ν. Μοσχάτης
ΑΓ. ΜΗΣΕΣΑ

ΦΑΣΗ ΜΕΛΕΤΗΣ :

ΑΡΧΙΤΕΚΤΟΝΙΚΗ ΟΡΙΣΤΙΚΗ ΜΕΛΕΤΗ

ΤΙΤΛΟΣ ΣΧΕΔΙΟΥ :	ΚΑΤΗΓΟΡΙΑ :	ΑΡ. ΣΧΕΔΙΟΥ / ΑΝΑΘ. :
ΚΑΤΟΨΗ Δ' ΟΡΟΦΟΥ	**A**	**06/01**

ΑΡΧΙΤΕΚΤΟΝΙΚΗ ΜΕΛΕΤΗ / ΣΤΑΤΙΚΗ ΜΕΛΕΤΗ / ΗΜ ΕΓΚΑΤΑΣΤΑΣΕΙΣ	ΣΧΕΔΙΑΣΗ: ΣΣΟ	ΚΛΙΜΑΚΑ: 1:50	ΑΡ. ΜΕΛΕΤΗΣ: 026	ΑΥΞΩΝ ΑΡΙΘΜΟΣ ΣΧΕΔΙΩΝ ΜΕΛΕΤΗΣ: 17
ΠΑΘΗΤΙΚΗ ΠΥΡΟΠΡΟΣΤΑΣΙΑ / ΣΗΜΑΝΣΗ / ΚΗΠΟΤΕΧΝΙΚΗ ΜΕΛΕΤΗ	ΚΩΔ. ΑΡΧΕΙΟΥ CAD: 026_A06_D_OROFOS_R1.dwg	ΗΜΕΡΟΜΗΝΙΑ: ΙΟΥΝΙΟΣ 2021		

ΑΡΧΙΤΕΚΤΟΝΙΚΗ ΜΕΛΕΤΗ : ΣΤΑΥΡΟΣ ΣΟΥΡΤΑΓΓΙΑΣ
e-mail stavros.sourtaggias@gmail.com

ΣΤΑΤΙΚΗ ΜΕΛΕΤΗ : ΑΘΑΝΑΣΙΟΣ Ι. ΚΟΝΤΙΖΑΣ
e-mail kontizasa@gmail.com

ΜΗΧΑΝΟΛΟΓΙΚΗ ΜΕΛΕΤΗ : ΕΛ.Τ.Ε.ΜΕ. Ε.Π.Ε.
e-mail elteme@otenet.gr

ΣΥΜΒΟΥΛΟΙ ΜΗΧΑΝΙΚΟΙ : ΓΕΩΡΓΙΟΣ ΛΑΖΑΡΟΠΟΥΛΟΣ - ΔΗΜ. ΚΑΡΑΝΤΑΣΗ
e-mail dkcivil@teemail.gr

ΣΥΝΤΑΚΤΗΣ
ΣΦΡΑΓΙΔΑ
ΥΠΟΓΡΑΦΗ

Το παρόν διάγραμμα συνοδεύει την από 1.3.2021 αιτιολογική έκθεση της Δ/νσης Α.Ο.Κ.Α. Τμήματος Δ.Κ.
Η Τμηματάρχης
ΕΙΡΗΝΗ ΡΙΤΣΑ

ΣΟΥΡΤΑΓΓΙΑΣ Ο. ΣΤΑΥΡΟΣ
ΑΡΧΙΤΕΚΤΩΝ ΜΗΧΑΝΙΚΟΣ
ΠΑΝΕΠΙΣΤΗΜΙΟ ΠΟΛΙΤΩΝ ΠΟΡΤΣΜΟΥΘ
ΜΕΛΟΣ Τ.Ε.Ε. ΑΡΙΘΜΟΣ ΜΗΤΡΩΟΥ 101005
ΔΕΡΒΕΝΑΚΙΩΝ 112Α - ΔΡΟΣΙΑ ΑΤΤΙΚΗΣ
ΤΗΛ. 210 8135284 - FAX: 210 8135284
Α.Φ.Μ. 077074406 - Δ.Ο.Υ. ΚΗΦΙΣΙΑΣ

ΧΟΡΗΓΕΙΤΑΙ ΚΑΤΟΠΙΝ ΑΙΤΗΜΑΤΟΣ