


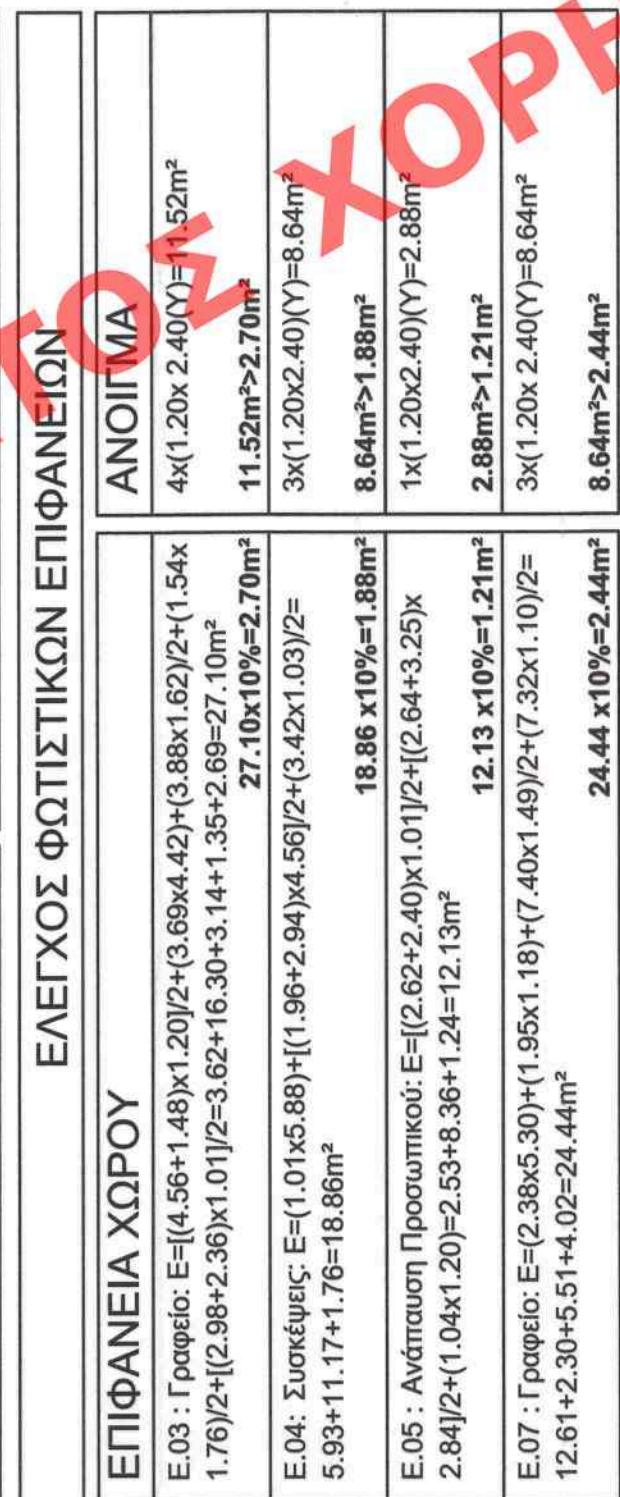

01	ΠΡΟΖΑΡΜΟΓΗ ΠΕΡΙΤΡΙΤΟΣ ΛΟΓΩ ΑΝΑΘΕΣΗΣ ΤΩΝ ΟΥΣΩΝ ΣΥΜΦΩΝΑ ΜΕ ΤΙΣ ΑΠΟ 31/03/2021 ΠΑΡΑΤΗΡΗΣΕΙΣ ΤΟΥ ΚΕΛΑ	24/06/2021
Α/Α	ΑΝΑΘΕΩΡΗΣΕΙΣ	ΗΜΕΡΟΜΗΝΙΑ

[illegible]

ΤΙΤΛΟΣ ΣΧΕΔΙΟΥ :	ΚΑΤΩΨΗ Ε' ΟΡΟΦΟΥ	ΚΑΤΗΓΟΡΙΑ :	A	ΑΡ. ΣΧΕΔΙΟΥ / ΑΝΑΘ. :	07/01
------------------	------------------	-------------	---	-----------------------	-------

ΑΡΧΙΤΕΚΤΟΝΙΚΗ ΜΕΛΕΤΗ	:	ΣΤΑΥΡΟΣ ΣΟΥΡΤΑΓΓΙΑΣ e-mail: stavros.sourtaggi@gmail.com
ΣΤΑΤΙΚΗ ΜΕΛΕΤΗ	:	ΑΓΑΘΑΝΑΣΙΟΣ Ι. ΚΟΝΤΙΖΑΣ e-mail: kontizas@gmail.com
ΜΗΧΑΝΟΛΟΓΙΚΗ ΜΕΛΕΤΗ	:	ΕΛ.Τ.Ε.Μ.Ε. Ε.Π.Ε. e-mail: elteme@otenet.gr
ΣΥΜΒΟΥΛΗ ΜΗΧΑΝΙΚΟΣ	:	ΓΕΩΡΓΙΟΣ ΑΛΞΑΡΟΠΟΥΛΟΣ - ΔΗΜ. ΚΑΡΑΝΤΑΣΗ e-mail: dkarantasi@otenet.gr

ΣΥΝΤΑΚΤΗΣ
ΣΦΡΑΓΙΣ
ΥΠΟΓΡΑΦΗ

Το παρόν διδύκλιον συνοδεύει
την από 14.4.2021 απολογητική
έκθεση της Διοίκης Α.Ο.Κ.Α.
Τριμήνου Δ.Κ.

Η Γενική Γραμματεία

ΣΥΝΤΑΓΓΙΑΣ ΣΤΑΥΡΟΣ
ΣΥΝΤΑΚΤΗΣ ΧΑΝΙΑΝΙΚΟΣ
ΔΙΕΥΘΥΝΤΗΣ ΠΟΡΤΕΥΜΟΥΣ
ΠΑΝΕΠΙΣΤΗΜΙΟΥ ΜΗΤΡΩΟΥ 101005
ΜΕΛΟΣ Τ.Ε.Ε. 9735284
ΔΕΡΒΕΝΑΚΙΟΥ 12Α FAX: 210 8735282
ΤΗΛ. 210 8735284 Δ.Ο.Υ. ΚΑΡΔΙΤΣΙΣ
Α.Φ.Μ. 077071406

