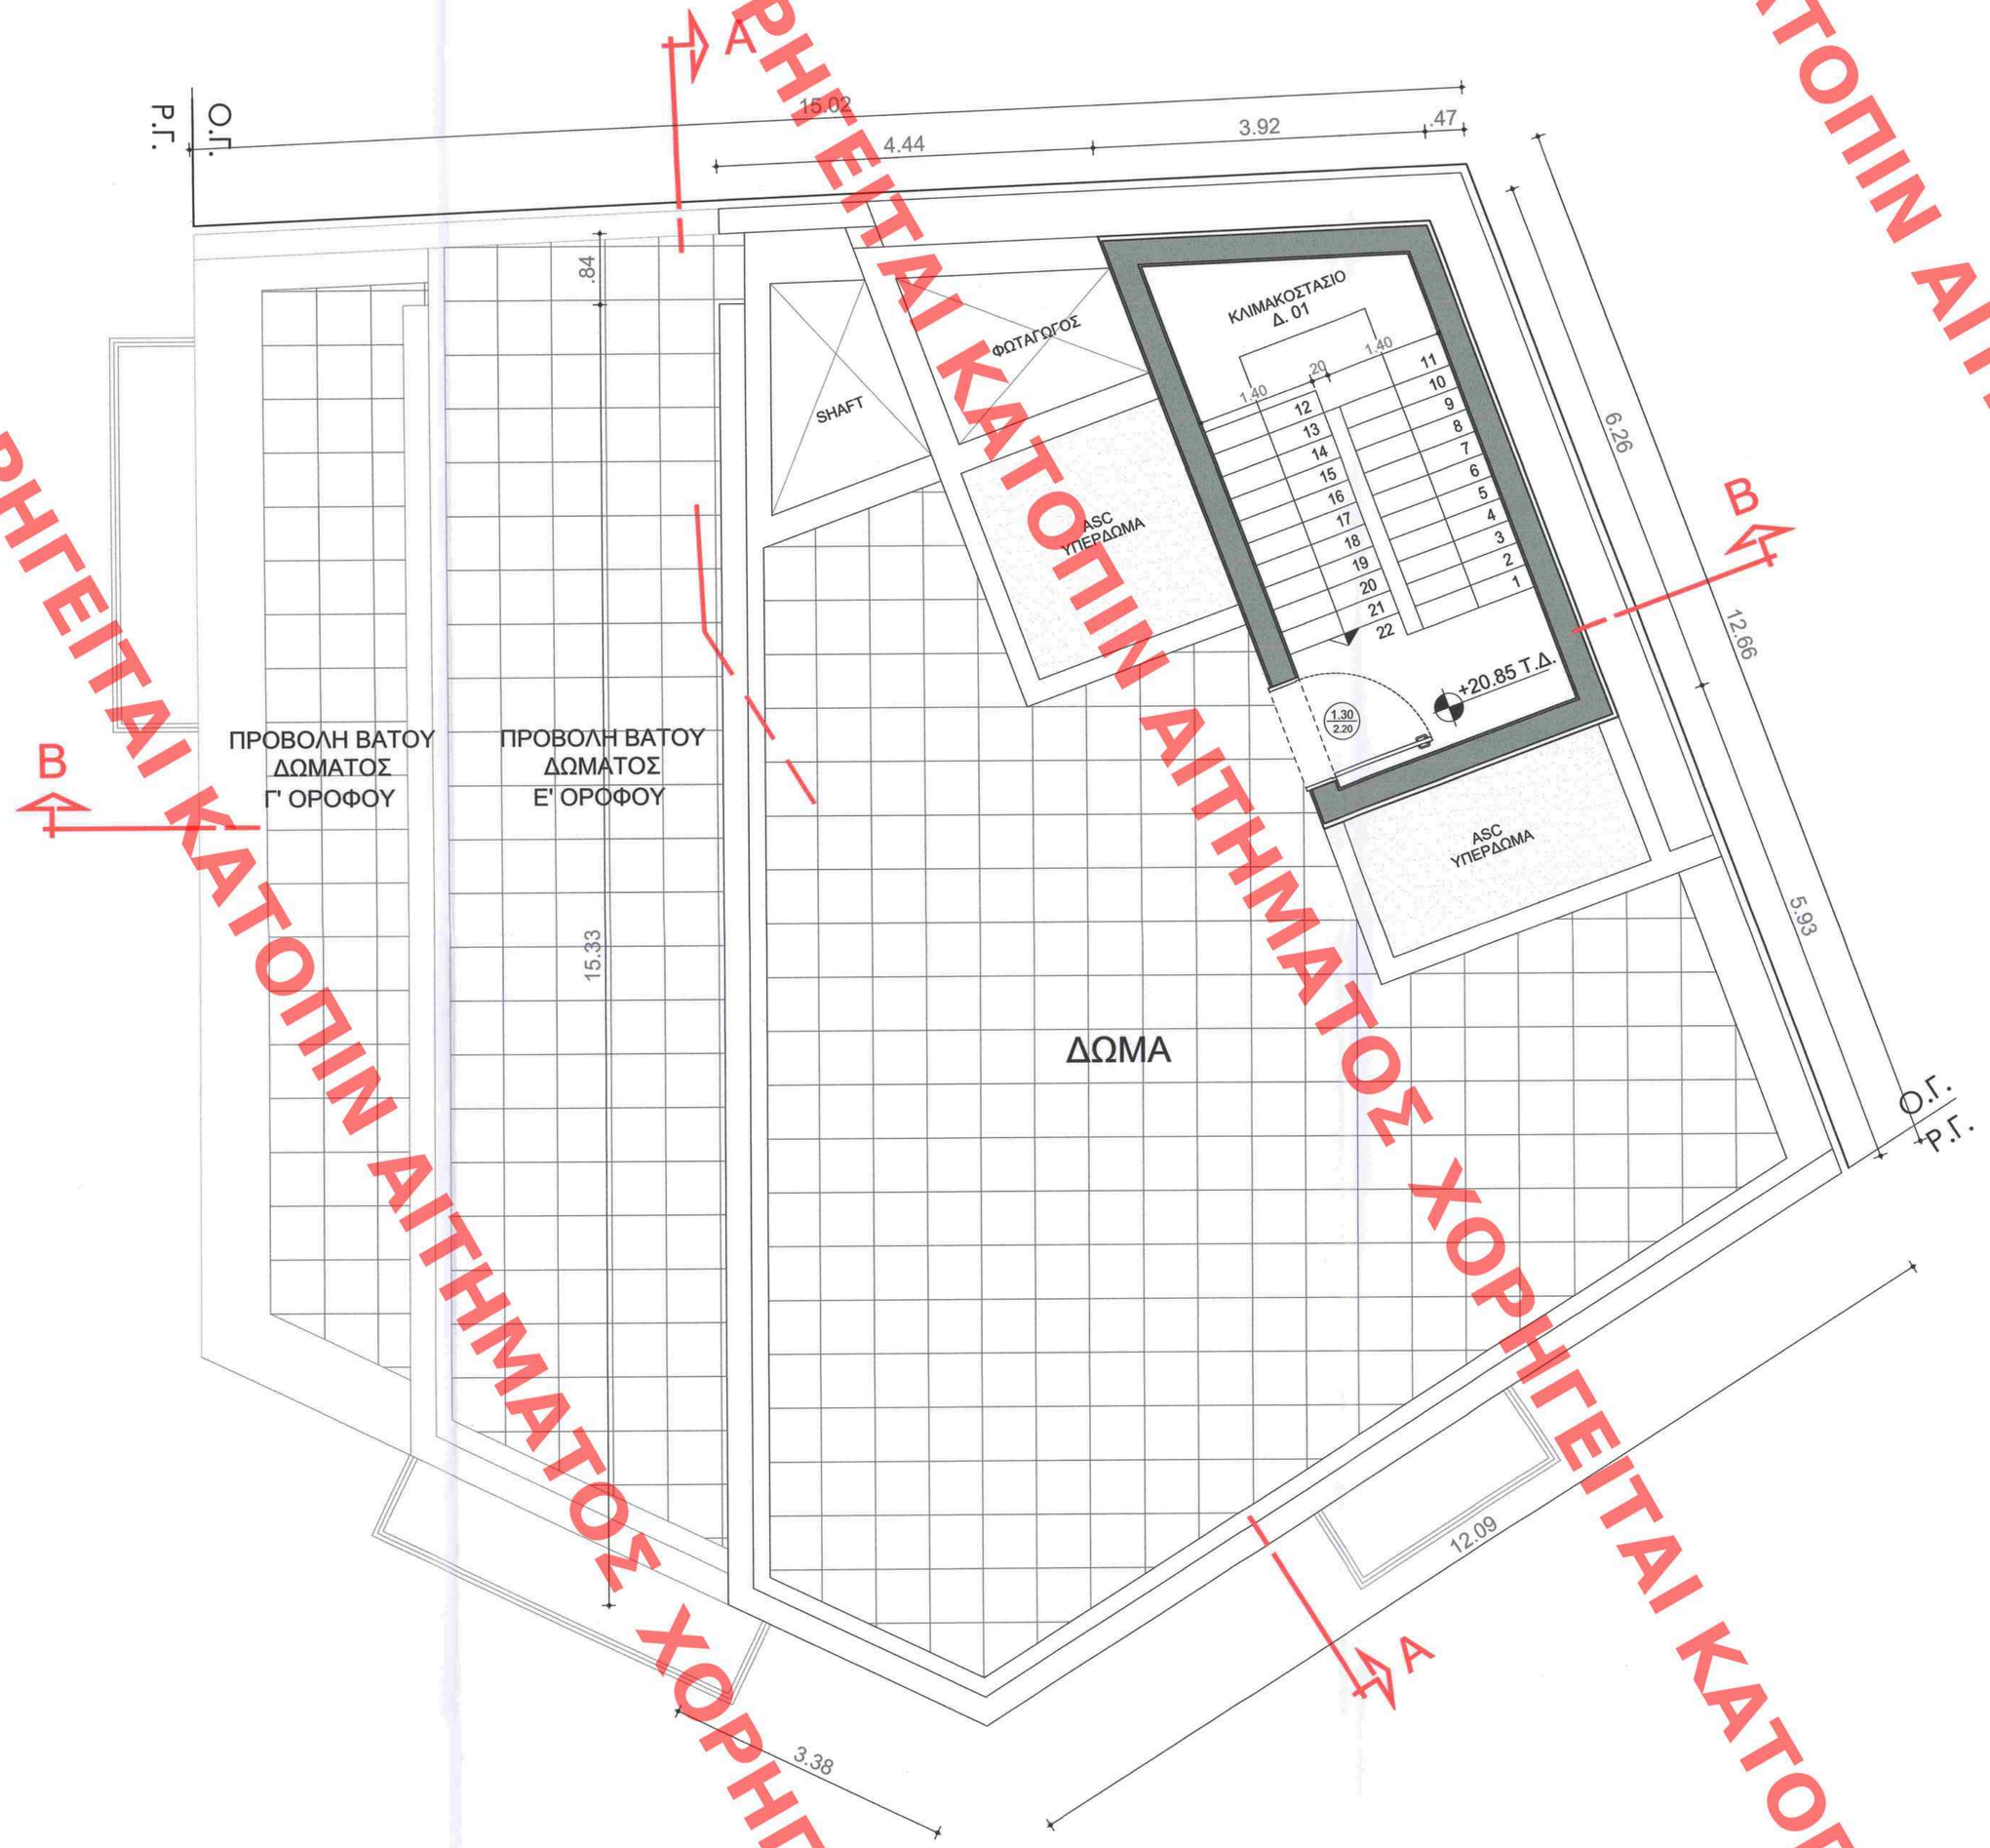


ΥΠΟΥΡΓΕΙΟ ΠΕΡΙΒΑΛΛΟΝΤΟΣ ΚΑΙ ΕΝΕΡΓΕΙΑΣ
ΘΕΩΡΗΘΗΚΕ ΜΕ ΤΗΝ ΥΠ' ΑΡΙΘ.65781/2508/05-11-2021 ΠΡΑΞΗ
Η ΠΡΟΪΣΤΑΜΕΝΗ ΤΗΣ ΔΙΝΣΗΣ
ΤΟΠΟΓΡΑΦΙΚΩΝ ΕΦΑΡΜΟΓΩΝ
ΑΝΔΡΙΑΝΑ ΚΑΤΣΙΝΑ
ΤΟΠΟΓΡΑΦΟΣ ΜΗΧΑΝΙΚΟΣ

## ΥΠΟΜΝΗΜΑ ΣΥΜΒΟΛΙΣΜΩΝ

1. ΥΠΟΜΝΗΜΑ ΥΛΙΚΩΝ

ΟΠΤΟΠΛΙΝΘΟΜΗ
ΣΚΥΡΟΔΕΜΑ
ΛΙΘΟΔΟΜΗ
ΞΗΡΑ ΔΟΜΗΣΗ (ΦΛΟΙΟΣ)
ΞΗΡΑ ΔΟΜΗΣΗ (ΕΣΩΤ. ΤΟΙΧΟΠΟΙΙΑ)

2. ΣΤΑΘΜΕΣ

ΣΤΑΘΜΗ ΤΕΛΙΚΟΥ ΔΑΠΕΔΟΥ
ΣΤΑΘΜΗ ΒΕΤΟΝ

3. ΧΑΡΑΚΤΗΡΙΣΜΟΣ ΚΟΥΦΩΜΑΤΩΝ

ΠΑΡΑΘΥΡΑ
ΑΝΟΙΓΜΑ ΚΤΙΣΤΗ 1.40 | 2.40 0.95 ΠΡΕΚΙ ΠΟΔΙΑ
ΘΥΡΕΣ
ΠΛΑΤΟΣ
ΥΨΟΣ

**ΕΠΙΦΑΝΕΙΕΣ**

ΚΑΛΥΨΗ ΟΡΟΦΟΥ : **25,90 τ.μ.**
ΔΟΜΗΣΗ ΟΡΟΦΟΥ : Εκτός Σ.Δ.

| Α/Α | ΑΝΑΘΕΩΡΗΣΕΙΣ | ΗΜΕΡΟΜΗΝΙΑ |
|---|---|---|

ΙΔΙΟΚΤΗΤΗΣ : **ΜΙΤΩΣΗ Μ.Ε.Π.Ε**

ΕΡΓΟ :
ΑΛΛΑΓΗ ΧΡΗΣΗΣ ΔΙΑΤΗΡΗΤΕΟΥ ΚΤΗΡΙΟΥ ΑΠΟ ΚΑΤΑΣΤΗΜΑΤΑ & ΞΕΝΟΔΟΧΕΙΟ ΣΕ ΚΤΗΡΙΟ ΠΕΡΙΘΑΛΨΗΣ - ΔΙΑΓΝΩΣΤΙΚΟ ΚΕΝΤΡΟ, ΜΕ ΑΠΟΚΑΤΑΣΤΑΣΗ ΤΩΝ ΟΨΕΩΝ ΤΟΥ, ΚΑΤΑΣΚΕΥΗ ΝΕΟΥ Φ.Ο., ΑΝΤΙΚΑΤΑΣΤΑΣΗ ΚΛΙΜ/ΣΤΑΣΙΟΥ ΚΑΙ ΠΡΟΣΘΗΚΗ ΑΝΕΛΚΥΣΤΗΡΩΝ ΚΑΙ ΠΡΟΣΘΗΚΗ ΤΡΙΩΝ ΟΡΟΦΩΝ ΚΑΘ' ΥΨΟΣ ΜΕ ΕΙΔΙΚΟΥΣ ΟΡΟΥΣ ΚΑΙ ΠΕΡΙΟΡΙΣΜΟΥΣ ΔΟΜΗΣΗΣ

ΔΙΕΥΘΥΝΣΗ ΕΡΓΟΥ : ΛΕΩΦ. ΔΗΜΗΤΡΙΟΥ ΓΟΥΝΑΡΗ 45 & ΦΩΚΙΩΝΟΣ, ΠΕΙΡΑΙΑΣ

KEY PLAN

B

ΚΕΝΤΡΙΚΟ ΣΥΜΒΟΥΛΙΟ ΑΡΧΙΤΕΚΤΟΝΙΚΗΣ
Το παρόν σχεδιάγραμμα μελετήθηκε από το Κ.Σ.Α. την 3-6-2021 και εγκρίθηκε σύμφωνα με τα Π.Δ. 141
Ο Πρόεδρος Ν. Μουζάκης

ΦΑΣΗ ΜΕΛΕΤΗΣ : **ΑΡΧΙΤΕΚΤΟΝΙΚΗ ΟΡΙΣΤΙΚΗ ΜΕΛΕΤΗ**

ΤΙΤΛΟΣ ΣΧΕΔΙΟΥ : **ΚΑΤΟΨΗ ΔΩΜΑΤΟΣ**

ΚΑΤΗΓΟΡΙΑ : **A**

ΑΡ. ΣΧΕΔΙΟΥ / ΑΝΑΘ. : **08/01**

| | | | | |
|---|---|---|---|---|
| ΑΡΧΙΤΕΚΤΟΝΙΚΗ ΜΕΛΕΤΗ<br>ΣΤΑΤΙΚΗ ΜΕΛΕΤΗ<br>Η/Μ ΕΓΚΑΤΑΣΤΑΣΕΙΣ | ΣΧΕΔΙΑΣΗ<br>ΣΣΟ | ΚΛΙΜΑΚΑ<br>**1:50** | ΑΡ. ΜΕΛΕΤΗΣ<br>**026** | ΑΥΞΩΝ ΑΡΙΘΜΟΣ ΣΧΕΔΙΑΣΗΣ ΜΕΛΕΤΗΣ<br>**19** |
| ΠΛΗΘΗΤΙΚΗ ΠΥΡΟΠΡΟΣΤΑΣΙΑ<br>ΞΗΜΑΝΣΗ<br>ΚΗΠΟΤΕΧΝΙΚΗ ΜΕΛΕΤΗ | ΚΩΔ. ΑΡΧΕΙΟΥ CAD<br>026_A08_DOMA_R1.dwg | ΗΜΕΡΟΜΗΝΙΑ<br>**ΙΟΥΝΙΟΣ 2021** | | |


ΑΡΧΙΤΕΚΤΟΝΙΚΗ ΜΕΛΕΤΗ : ΣΤΑΥΡΟΣ ΣΟΥΡΤΑΓΓΙΑΣ
e-mail stavros.sourtaggias@gmail.com

ΣΤΑΤΙΚΗ ΜΕΛΕΤΗ : ΑΘΑΝΑΣΙΟΣ Ι. ΚΟΝΤΙΖΑΣ
e-mail kontizasa@gmail.com

ΜΗΧΑΝΟΛΟΓΙΚΗ ΜΕΛΕΤΗ : ΕΛ.Τ.Ε.ΜΕ. Ε.Π.Ε.
e-mail elteme@otenet.gr

ΣΥΜΒΟΥΛΟΙ ΜΗΧΑΝΙΚΟΙ : ΓΕΩΡΓΙΟΣ ΛΑΖΑΡΟΠΟΥΛΟΣ - ΔΗΜ. ΚΑΡΑΝΤΑΣΗ
e-mail dkcivil@teemail.gr


ΣΥΝΤΑΚΤΗΣ
ΣΦΡΑΓΙΔΑ
ΥΠΟΓΡΑΦΗ

Το παρόν διάγραμμα συνοδεύει την από 14/11/2021 αιτιολογική έκθεση της Δ/νσης Α.Ο.Κ.Α. Τμήματος Δ.Κ.
Η Τμηματάρχης
ΦΟΙΝΗ ΡΙΤΤΑ

ΣΟΥΡΤΑΓΓΙΑΣ Ι. ΣΤΑΥΡΟΣ
ΑΡΧΙΤΕΚΤΩΝ ΜΗΧΑΝΙΚΟΣ
ΠΑΝΕΠΙΣΤΗΜΙΟΥ ΠΟΡΤΣΜΟΥΘ
ΜΕΛΟΣ Τ.Ε.Ε. ΑΡΙΘΜΟΣ ΜΗΤΡΩΟΥ 101005
ΔΕΡΒΕΝΑΚΙΩΝ 172Α, ΔΡΟΣΙΑ ΑΤΤΙΚΗΣ
ΤΗΛ. 210 8135284 / FAX: 210 8135284
Α.Φ.Μ. 077071005 - Δ.Ο.Υ. ΚΗΦΙΣΙΑΣ


ΧΟΡΗΓΕΙΤΑΙ ΚΑΤΟΠΙΝ ΑΙΤΗΜΑΤΟΣ ΧΟΡΗΓΕΙΤΑΙ ΚΑΤΟΠΙΝ ΑΙΤΗΜΑΤΟΣ