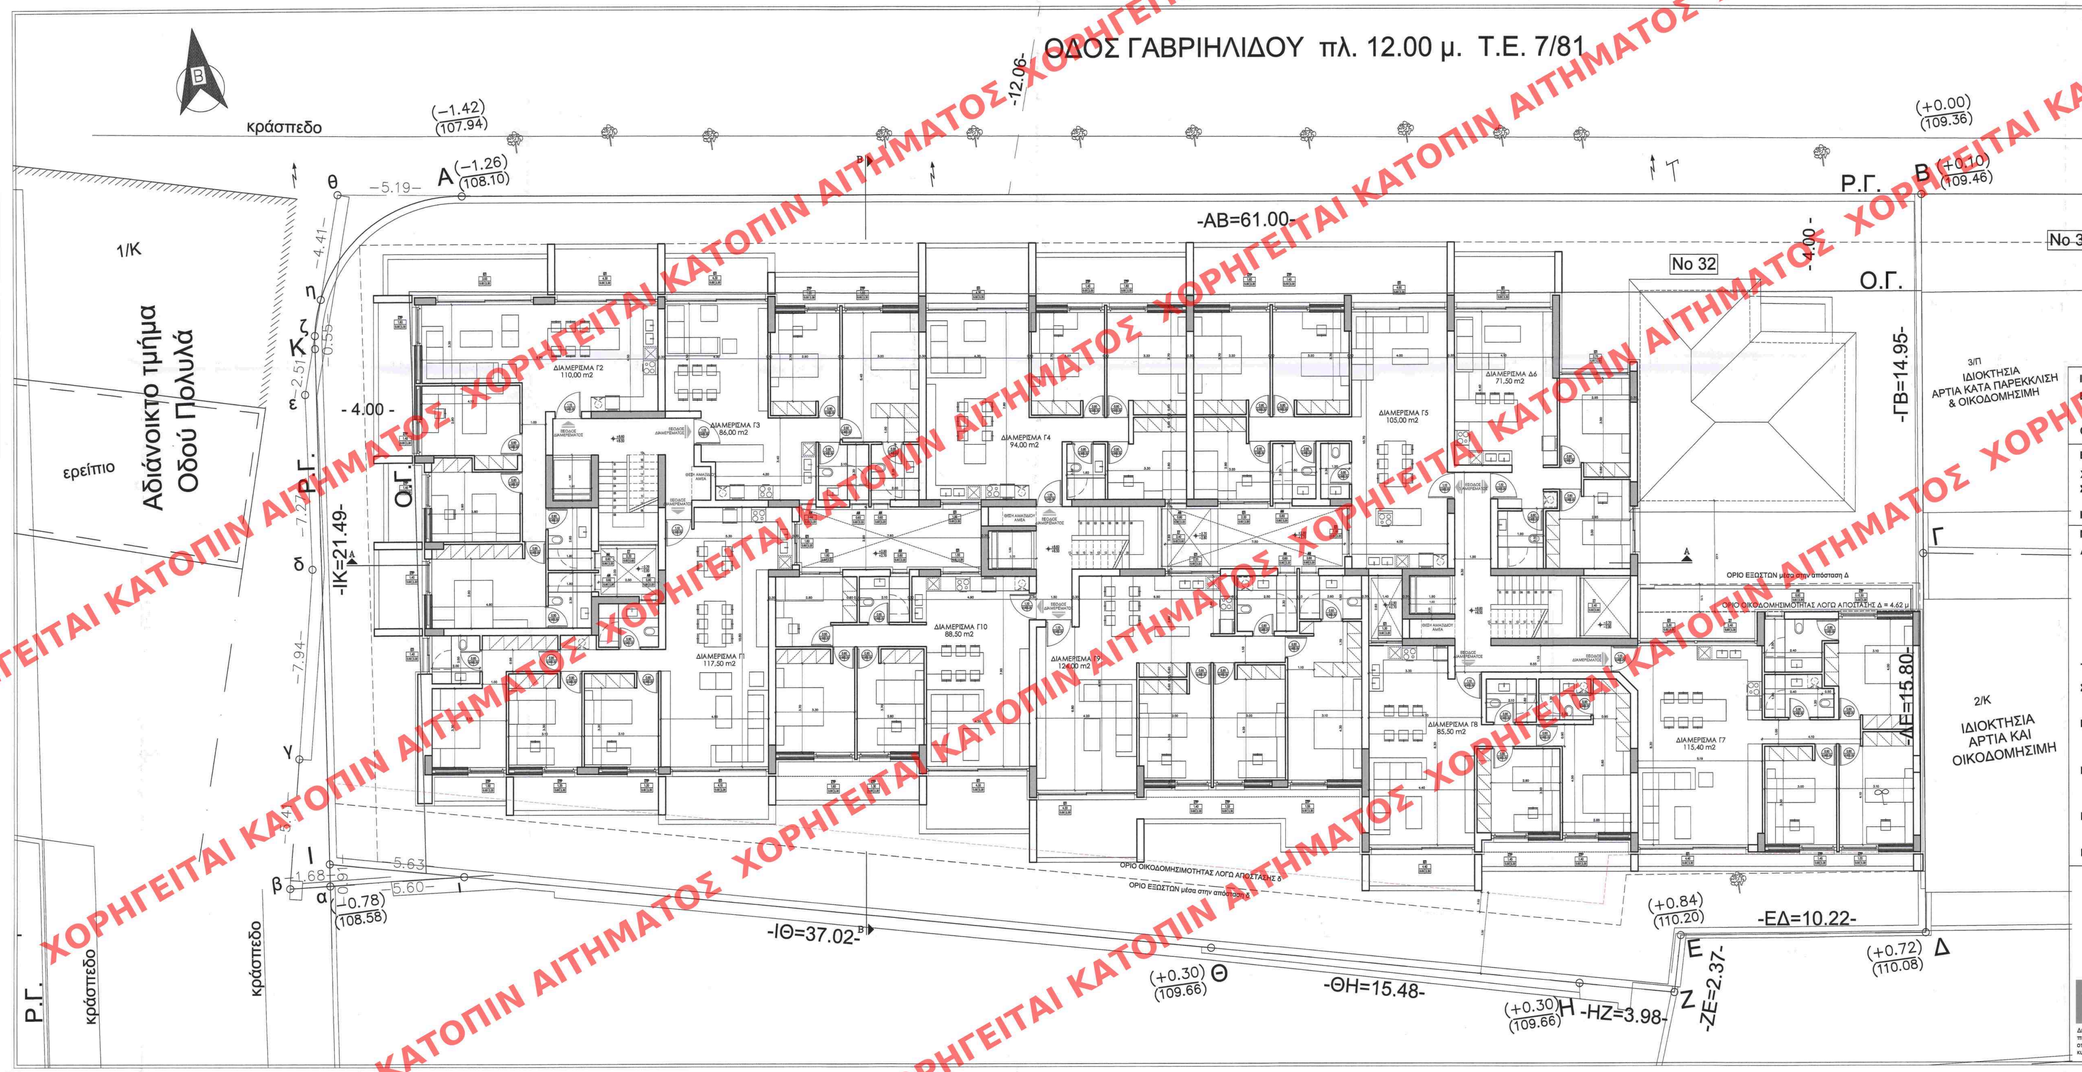


ΥΠΟΥΡΓΕΙΟ ΠΕΡΙΒΑΛΛΟΝΤΟΣ ΚΑΙ ΕΝΕΡΓΕΙΑΣ
ΘΕΩΡΗΘΗΚΕ ΜΕ ΤΗΝ ΥΠ' ΑΡΙΘ.117756/4349/09-12-2021 ΠΡΑΞΗ

Η ΠΡΟΪΣΤΑΜΕΝΗ ΤΗΣ Δ/ΝΣΗΣ
ΤΟΠΟΓΡΑΦΙΚΩΝ ΕΦΑΡΜΟΓΩΝ

ΑΝΔΡΙΑΝΑ ΚΑΤΣΙΝΑ
ΤΟΠΟΓΡΑΦΟΣ ΜΗΧΑΝΙΚΟΣ

| | |
|---|---|
| ΙΔΙΟΚΤΗΤΗΣ | Χ. ΓΕΩΡΓΙΟΥ & ΣΥΝΕΡΓΑΤΕΣ Ε.Ε. |
| ΕΡΓΟ | ΠΡΟΣΘΗΚΗ ΚΑΤ' ΕΠΕΚΤΑΣΗ ΣΕ ΔΙΩΡΟΦΟ ΔΙΑΤΗΡΗΤΕΟ ΚΤΙΡΙΟ ΝΕΟΥ ΠΕΝΤΑΩΡΟΦΟΥ ΚΤΙΡΙΟΥ ΚΑΤΟΙΚΙΩΝ ΜΕ ΥΠΟΓΕΙΟ, PILOTIS ΚΑΙ ΦΥΤΕΜΕΝΟ ΔΩΜΑ, ΚΑΙ ΑΠΟΚΑΤΑΣΤΑΣΗ ΤΟΥ ΥΦΙΣΤΑΜΕΝΟΥ ΔΙΑΤΗΡΗΤΕΟΥ. |
| ΘΕΣΗ | ΓΑΒΡΙΗΛΙΔΟΥ ΚΑΙ ΠΟΛΥΛΑ, Ο.Τ. 94017, ΔΗΜΟΣ ΑΘΗΝΑΙΩΝ |
| ΕΙΔΟΣ ΜΕΛΕΤΗΣ | ΑΡΧΙΤΕΚΤΟΝΙΚΗ |
| ΧΡΟΝΟΣ ΜΕΛΕΤΗΣ | ΙΟΥΝΙΟΣ 2021 |
| ΣΧΕΔΙΟ | **ΚΑΤΟΨΗ Γ' ΟΡΟΦΟΥ** |
| ΚΛΙΜΑΚΑ | 1:100 |
| ΜΕΛΕΤΗΤΕΣ | |
| ΑΡΧΙΤΕΚΤΟΝΙΚΗ ΜΕΛΕΤΗ | PEOPLE<br>ΑΛΕΞΙΑΔΗΣ ΣΩΚΡΑΤΗΣ<br>ΚΑΛΟΓΕΡΟΠΟΥΛΟΥ ΜΑΡΙΑ<br>ΧΑΝΔΡΙΝΟΥ ΜΑΡΙΑ - ΔΙΟΝΥΣΙΑ |
| ΤΟΠΟΓΡΑΦΙΚΗ ΜΕΛΕΤΗ | |
| ΣΤΑΤΙΚΗ ΜΕΛΕΤΗ | |
| Η/Μ ΜΕΛΕΤΗ | PEOPLE<br>ΘΕΟΔΩΡΟΠΟΥΛΟΣ ΒΑΣΙΛΕΙΟΣ<br>ΜΠΟΓΕΑΣ ΙΩΑΝΝΗΣ |
| PROJECT MANAGEMENT | PEOPLE |
| ΜΕΛΕΤΗ ΤΟΠΙΟΥ | |
| ΜΕΛΕΤΗ ΦΩΤΙΣΜΟΥ | |

ΚΕΝΤΡΙΚΟ ΣΥΜΒΟΥΛΙΟ ΑΡΧΙΤΕΚΤΟΝΙΚΗΣ
Το παρόν διάγραμμα μελέτης εγκρίθηκε στη συνεδρίαση του Κ.Σ.Α. στις 26-9-2021 και σχετικό πρακτικό με αριθμό 182
Ε. ΜΠΟΓΕΑΣ ΙΩΑΝΝΗΣ
ΑΡΙΘΜΟΣ ΕΝΚΡΙΣΕΩΣ ΕΝΝΙΑΝΥΝΑ

ΥΠΟΓΡΑΦΗ & ΣΦΡΑΓΙΔΑ ΜΕΛΕΤΗΤΩΝ

ΜΑΡΙΑ ΚΑΛΟΓΕΡΟΠΟΥΛΟΥ
ΑΡΧΙΤΕΚΤΩΝ ΜΗΧΑΝΙΚΟΣ Ε.Μ.Π.
ΔΑΜΑΓΗΤΟΥ 52 - ΑΘΗΝΑ Τ.Κ. 116
ΑΦΜ: 121117986 - ΔΟΥ: ΙΗ' ΑΘΗ
ΑΡΙΘΜΟΣ ΜΗΤΡΩΟΥ ΤΕΕ: 1
ΗΛ. 210 70 14 621 - ΚΙΝ.: 69

ΥΠΟΓΡΑΦΗ & ΣΦΡΑΓΙΔΑ ΥΠΗΡΕΣΙΑΣ

Το παρόν διάγραμμα συνοδεύει την από 24/12/2021 αιτιολογική έκθεση της Δ/νσης Α.Ο.Κ.Α. Τμήματος Α.Κ.
Η Τμηματάρχης
Ε. ΙΩΑΝΝΟΥ ΦΙΓΑ

PEOPLE

Δικαιώματα ιδιοκτησίας: η εταιρία διατηρεί σε όλες τις περιπτώσεις τα δικαιώματα της ιδιοκτησίας στα σχέδια και τις περιγραφές τα οποία έχουν εμπιστευτεί προσωπικά στον σποδέκτη. Δεν επιτρέπεται να χρησιμοποιηθούν για αποσκοπούν λόγω χωρίς τη δική μας γραπτή έγκριση. Απαγορεύεται να αντιγραφούν, να αναπαραχθούν και να κυκλοφορήσουν ή να αφεθούν στη διάθεσή τους.

www.peoplegroup.gr

ΧΟΡΗΓΕΙΤΑΙ ΚΑΤΟΠΙΝ ΑΙΤΗΜΑΤΟΣ