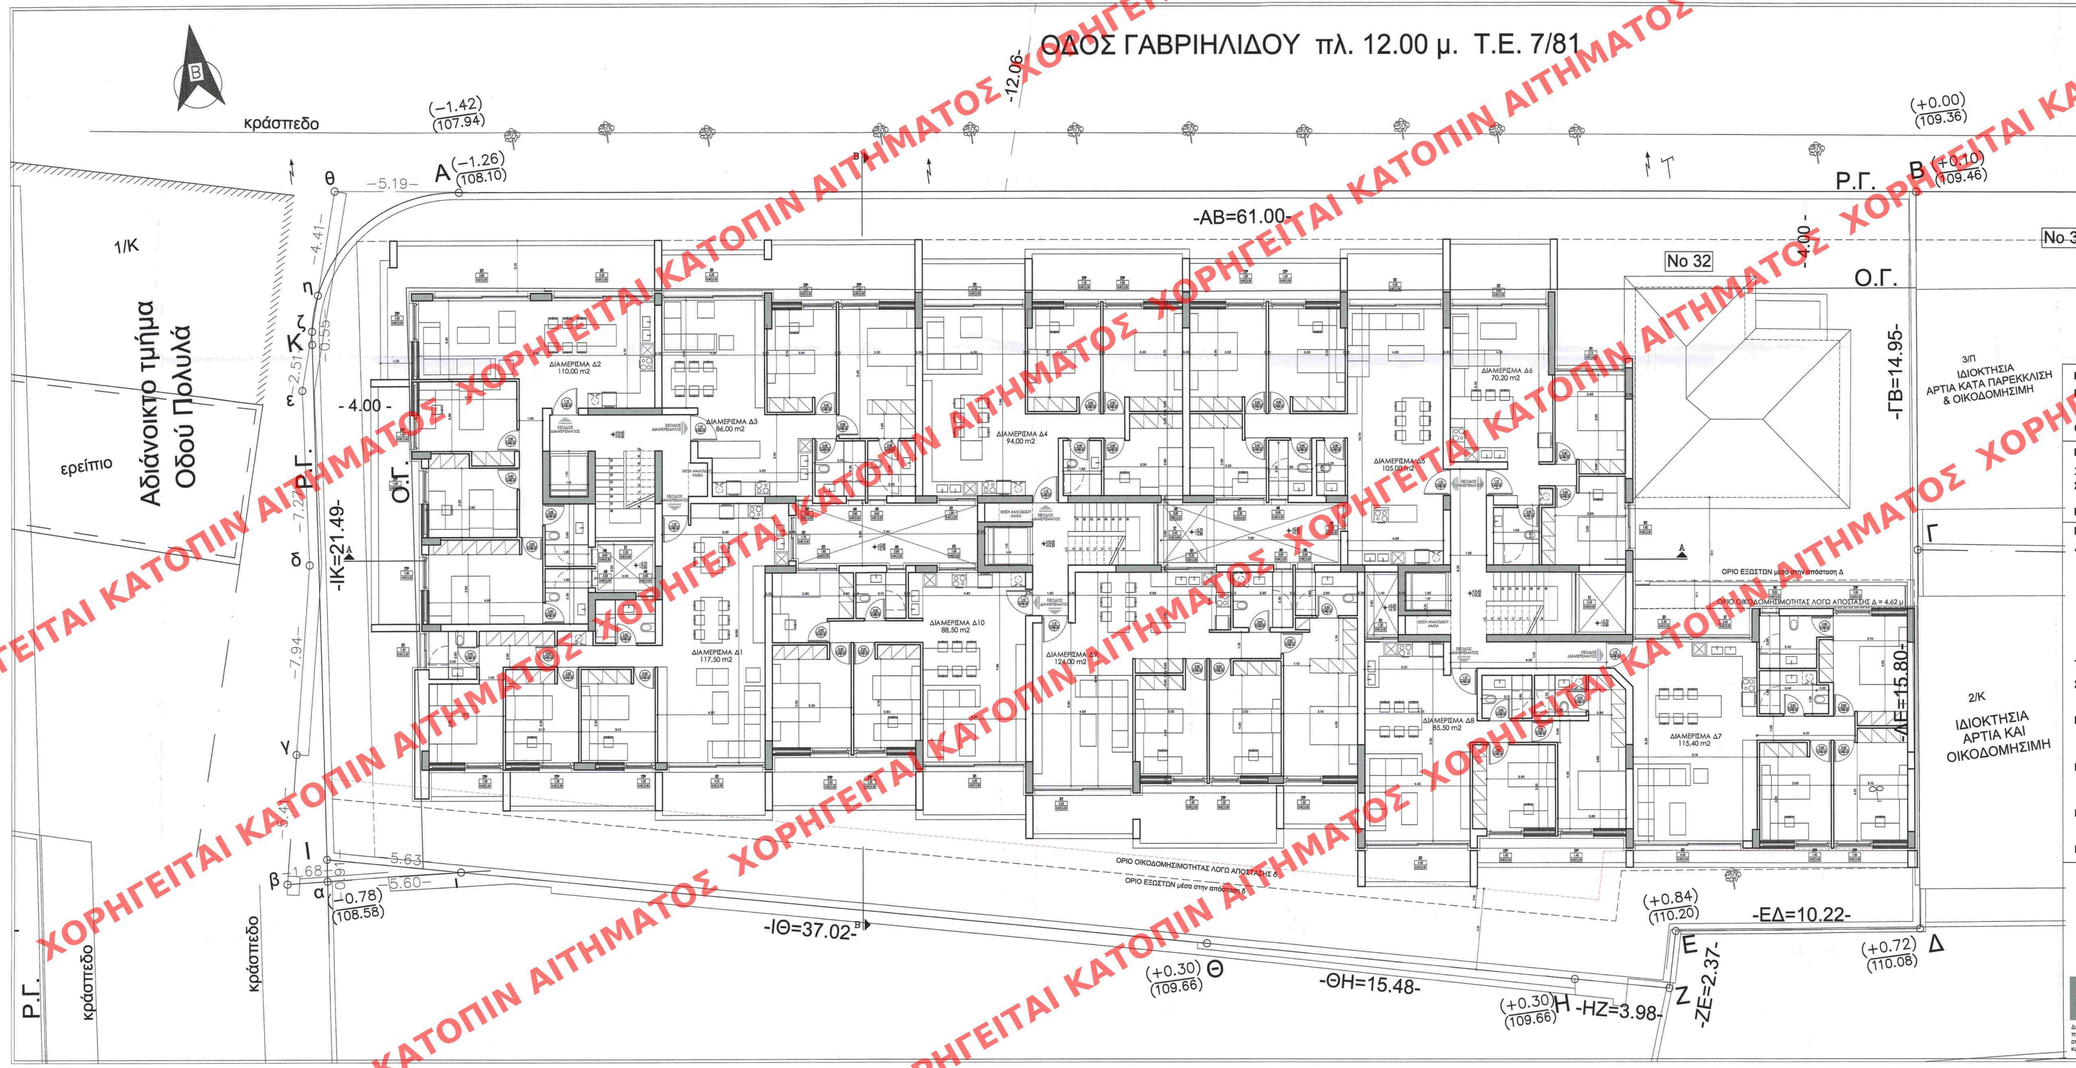

ΥΠΟΥΡΓΕΙΟ ΠΕΡΙΒΑΛΛΟΝΤΟΣ ΚΑΙ ΕΝΕΡΓΕΙΑΣ
ΘΕΩΡΗΘΗΚΕ ΜΕ ΤΗΝ ΥΠ΄ΑΡΙΘ.117756/4349/09-12-2021 ΠΡΑΞΗ

Η ΠΡΟΪΣΤΑΜΕΝΗ ΤΗΣ Δ/ΝΣΗΣ
ΤΟΠΟΓΡΑΦΙΚΩΝ ΕΦΑΡΜΟΓΩΝ

ΑΝΔΡΙΑΝΑ ΚΑΤΣΙΝΑ
ΤΟΠΟΓΡΑΦΟΣ ΜΗΧΑΝΙΚΟΣ

ΙΔΙΟΚΤΗΤΗΣ	Χ. ΓΕΩΡΓΙΟΥ & ΣΥΝΕΡΓΑΤΕΣ Ε.Ε.
ΕΡΓΟ	ΠΡΟΣΘΗΚΗ ΚΑΤ' ΕΠΕΚΤΑΣΗ ΣΕ ΔΙΩΡΟΦΟ ΔΙΑΤΗΡΗΤΕΟ ΚΤΙΡΙΟ ΝΕΟΥ ΠΕΝΤΑΩΡΟΦΟΥ ΚΤΙΡΙΟΥ ΚΑΤΟΙΚΙΩΝ ΜΕ ΥΠΟΓΕΙΟ, PILOTIS ΚΑΙ ΦΥΤΕΜΕΝΟ ΔΩΜΑ, ΚΑΙ ΑΠΟΚΑΤΑΣΤΑΣΗ ΤΟΥ ΥΦΙΣΤΑΜΕΝΟΥ ΔΙΑΤΗΡΗΤΕΟΥ.
ΘΕΣΗ	ΓΑΒΡΙΗΛΙΔΟΥ ΚΑΙ ΠΟΛΥΛΑ, Ο.Τ. 94017, ΔΗΜΟΣ ΑΘΗΝΑΙΩΝ
ΕΙΔΟΣ ΜΕΛΕΤΗΣ	ΑΡΧΙΤΕΚΤΟΝΙΚΗ
ΧΡΟΝΟΣ ΜΕΛΕΤΗΣ	ΙΟΥΝΙΟΣ 2021
ΣΧΕΔΙΟ	**ΚΑΤΟΨΗ Ε' ΟΡΟΦΟΥ**
ΚΛΙΜΑΚΑ	1:100
ΜΕΛΕΤΗΤΕΣ	
ΑΡΧΙΤΕΚΤΟΝΙΚΗ ΜΕΛΕΤΗ	PEOPLE ΑΛΕΞΙΑΔΗΣ ΣΩΚΡΑΤΗΣ ΚΑΛΟΓΕΡΟΠΟΥΛΟΥ ΜΑΡΙΑ ΧΑΝΔΡΙΝΟΥ ΜΑΡΙΑ - ΔΙΟΝΥΣΙΑ
ΤΟΠΟΓΡΑΦΙΚΗ ΜΕΛΕΤΗ	
ΣΤΑΤΙΚΗ ΜΕΛΕΤΗ	
Η/Μ ΜΕΛΕΤΗ	PEOPLE ΘΕΟΔΩΡΟΠΟΥΛΟΣ ΒΑΣΙΛΕΙΟΣ ΜΠΟΓΕΑΣ ΙΩΑΝΝΗΣ
PROJECT MANAGEMENT	PEOPLE
ΜΕΛΕΤΗ ΤΟΠΙΟΥ	
ΜΕΛΕΤΗ ΦΩΤΙΣΜΟΥ	

ΚΕΝΤΡΙΚΟ ΣΥΜΒΟΥΛΙΟ ΑΡΧΙΤΕΚΤΟΝΙΚΗΣ
Το παρόν σύμφωνα με τις διατάξεις του Ν.4495/2017 και το Κ.Υ.Α. 2.6.2017 (ΦΕΚ 1.84 Β') κρίθηκε κατάλληλο
Ε. ΜΠΟΥΤΟΠΟΥΛΟΣ
ΕΛΛΗΝΙΚΗ ΔΗΜΟΚΡΑΤΙΑ ΥΠΟΥΡΓΕΙΟ ΠΟΛΙΤΙΣΜΟΥ ΚΑΙ ΑΘΛΗΤΙΣΜΟΥ ΓΕΝΙΚΗ ΓΡΑΜΜΑΤΕΙΑ ΠΟΛΙΤΙΣΜΟΥ ΔΙΕΥΘΥΝΣΗ ΑΡΧΑΙΟΤΗΤΩΝ ΛΑΡΙΣΣΑΣ

ΥΠΟΓΡΑΦΗ & ΣΦΡΑΓΙΔΑ ΜΕΛΕΤΗΤΩΝ

ΜΑΡΙΑ ΚΑΛΟΓΕΡΟΠΟΥΛΟΥ
ΑΡΧΙΤΕΚΤΩΝ ΜΗΧΑΝΙΚΟΣ Ε.Μ.Π.
ΔΑΜΑΓΗΤΟΥ 52 - ΑΘΗΝΑ Τ.Κ. 116 3
ΑΦΜ: 121117986 - ΔΟΥ: ΙΗ' ΑΘΗΝΩΝ
ΑΡΙΘΜΟΣ ΜΗΤΡΩΟΥ ΤΕΕ
ΤΗΛ. 210 70 14 621 - ΚΙΝ.: 694

ΥΠΟΓΡΑΦΗ & ΣΦΡΑΓΙΔΑ ΥΠΗΡΕΣΙΑΣ

Το παρόν διάγραμμα συνοδεύει την από 21/12/2021 απολογική έκθεση της Δ/νσης Α.Ο.Κ.Α. Τμήματος Δ.Κ.
Η Τμηματάρχης
Ε.Μ. ΗΛΙΑΚΗ ΡΙΚΙΤΑ

PEOPLE

Δικαιώματα ιδιοκτησίας: η εταιρία διατηρεί σε όλες τις περιπτώσεις τα δικαιώματα της ιδιοκτησίας στα σχέδια και τις περιγραφές τα οποία έχουν εμπιστευτεί προσωπικά στην αποθήκη. Δεν επιτρέπεται να χρησιμοποιηθούν για οποιοδήποτε λόγο χωρίς τη δική μας γραπτή έγκριση. Απαγορεύεται να αντιγραφούν, να αναπαραχθούν και να κυκλοφορήσουν ή να αφεθούν στη διάθεσή τους.

www.peoplegroup.gr

ΧΟΡΗΓΕΙΤΑΙ ΚΑΤΟΠΙΝ ΑΙΤΗΜΑΤΟΣ