ΧΟΡΗΓΕΙΤΑΙ ΚΑΤΟΠΙΝ ΑΙΤΗΜΑΤΟΣ ΧΟΡΗΓΕΙΤΑΙ ΚΑΤΟΠΙΝ ΑΙΤΗΜΑΤΟΣ ΧΟΡΗΓΕΙΤΑΙ ΚΑΤΟΠΙΝ ΑΙΤ

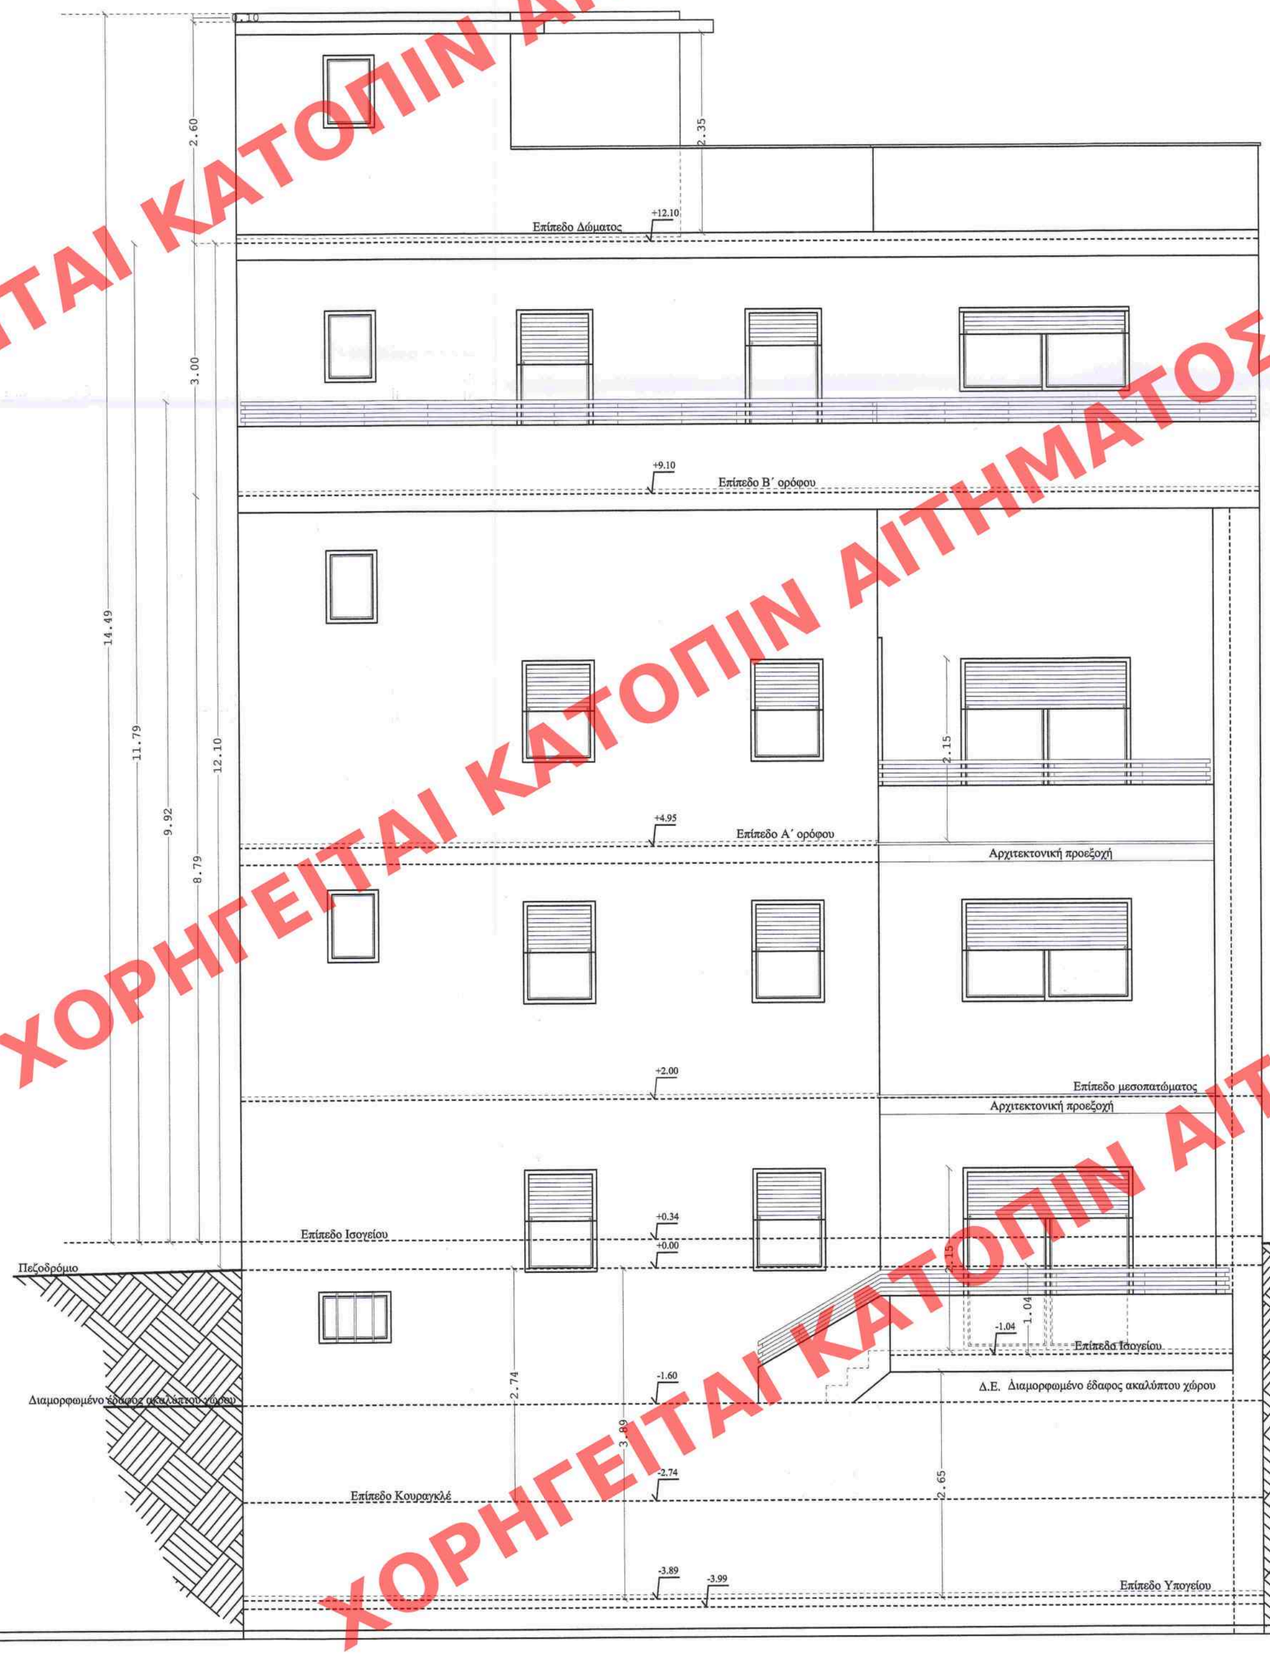

ΧΡΩΜΑΤΟΛΟΓΙΟ ΤΗΣ VECHRO

	ΚΕΛΥΦΟΣ ΠΡΟΣΘΗΚΗΣ ΚΑΘ' ΥΨΟΣ ΧΡΩΜΑΤΟΣ ΓΚΡΙ ΑΝΟΙΧΤΟ ακρυλικού χρώματος κωδ: S 1502 - B50G ΤΜΗΜΑΤΑ ΟΨΗΣ ΣΕ ΧΡΩΜΑ ΓΚΡΙ ΣΚΟΥΡΟ ακρυλικού χρώματος κωδ: S 3000-N
	διακοσ/κά στοιχεία ΟΨΗΣ Β κωδ: CC 261YR (ακρυλικά χρώματα)
	ΚΙΓΚΛΙΔΩΜΑΤΑ ΡΑΛ ΧΡΩΜΑ κωδ: 7016 930L
	ΚΟΥΦ/ΤΑ ΑΛ/ΝΙΟΥ ΡΑΛ ΧΡΩΜΑΤΟΣ ΛΕΥΚΟ ΣΑΤΙΝΕ κωδ: 9001

ΥΠΟΥΡΓΕΙΟ ΠΕΡΙΒΑΛΛΟΝΤΟΣ ΚΑΙ ΕΝΕΡΓΕΙΑΣ
ΘΕΩΡΗΘΗΚΕ ΜΕ ΤΗΝ ΥΠ΄ΑΡΙΘ.123318/4554/23-12-2021 ΠΡΑΞΗ

Η ΠΡΟΪΣΤΑΜΕΝΗ ΤΗΣ Δ/ΝΣΗΣ
ΤΟΠΟΓΡΑΦΙΚΩΝ ΕΦΑΡΜΟΓΩΝ

ΑΝΔΡΙΑΝΑ ΚΑΤΣΙΝΑ
ΤΟΠΟΓΡΑΦΟΣ ΜΗΧΑΝΙΚΟΣ

ΚΕΝΤΡΙΚΟ ΣΥΜΒΟΥΛΙΟ ΑΡΧΙΤΕΚΤΟΝΙΚΗΣ
Το παρόν σχεδιάγραμμα ... το ΚΕ.Σ.Α. την 25-1-2021 και εγκρίθηκε ... 16
ΕΛΛΗΝΙΚΗ ΔΗΜΟΚΡΑΤΙΑ
Α. ΜΠΕΣΣΑ

ΥΠΟΥΡΓΕΙΟ ΠΕΡΙΒΑΛΛΟΝΤΟΣ ΚΑΙ ΕΝΕΡΓΕΙΑΣ	
ΔΙΕΥΘΥΝΣΗ ΑΡΧΙΤΕΚΤΟΝΙΚΗΣ ΟΙΚΟΔΟΜΙΚΩΝ ΚΑΝΟΝΙΣΜΩΝ & ΑΔΕΙΟΔΟΤΗΣΕΩΝ	
ΤΜΗΜΑ ΔΙΑΤΗΡΗΤΕΩΝ ΚΤΙΡΙΩΝ	
ΘΕΜΑ: Τροποποίηση εγκεκριμένων σχεδίων που συνοδεύουν την Υπουργική απόφαση ΦΕΚ 93/Α 26 Μαίου 2016.	
ΘΕΣΗ: ΑΙΓΙΝΗΣ 32, (ΚΥΨΕΛΗ) ΔΗΜΟΣ ΑΘΗΝΑΙΩΝ	
Σχέδιο: ΟΨΗ Β	Κλίμακα: 1:50
Σφραγίδα: υπογραφή - σφραγίδα υπηρεσίας Το παρόν διάγραμμα συνοδεύει την από 10/12/2020 αιτιολογική έκθεση της Δ/νσης Α.Ο.Κ.Α. Τμήματος Δ.Κ. Η Τμηματάρχης ΕΙΡΗΝΗ ΡΙΤΑ	αρ. σχεδίου Α. 13