ΧΟΡΗΓΕΙΤΑΙ ΚΑΤΟΠΙΝ ΑΙΤΗΜΑΤΟΣ

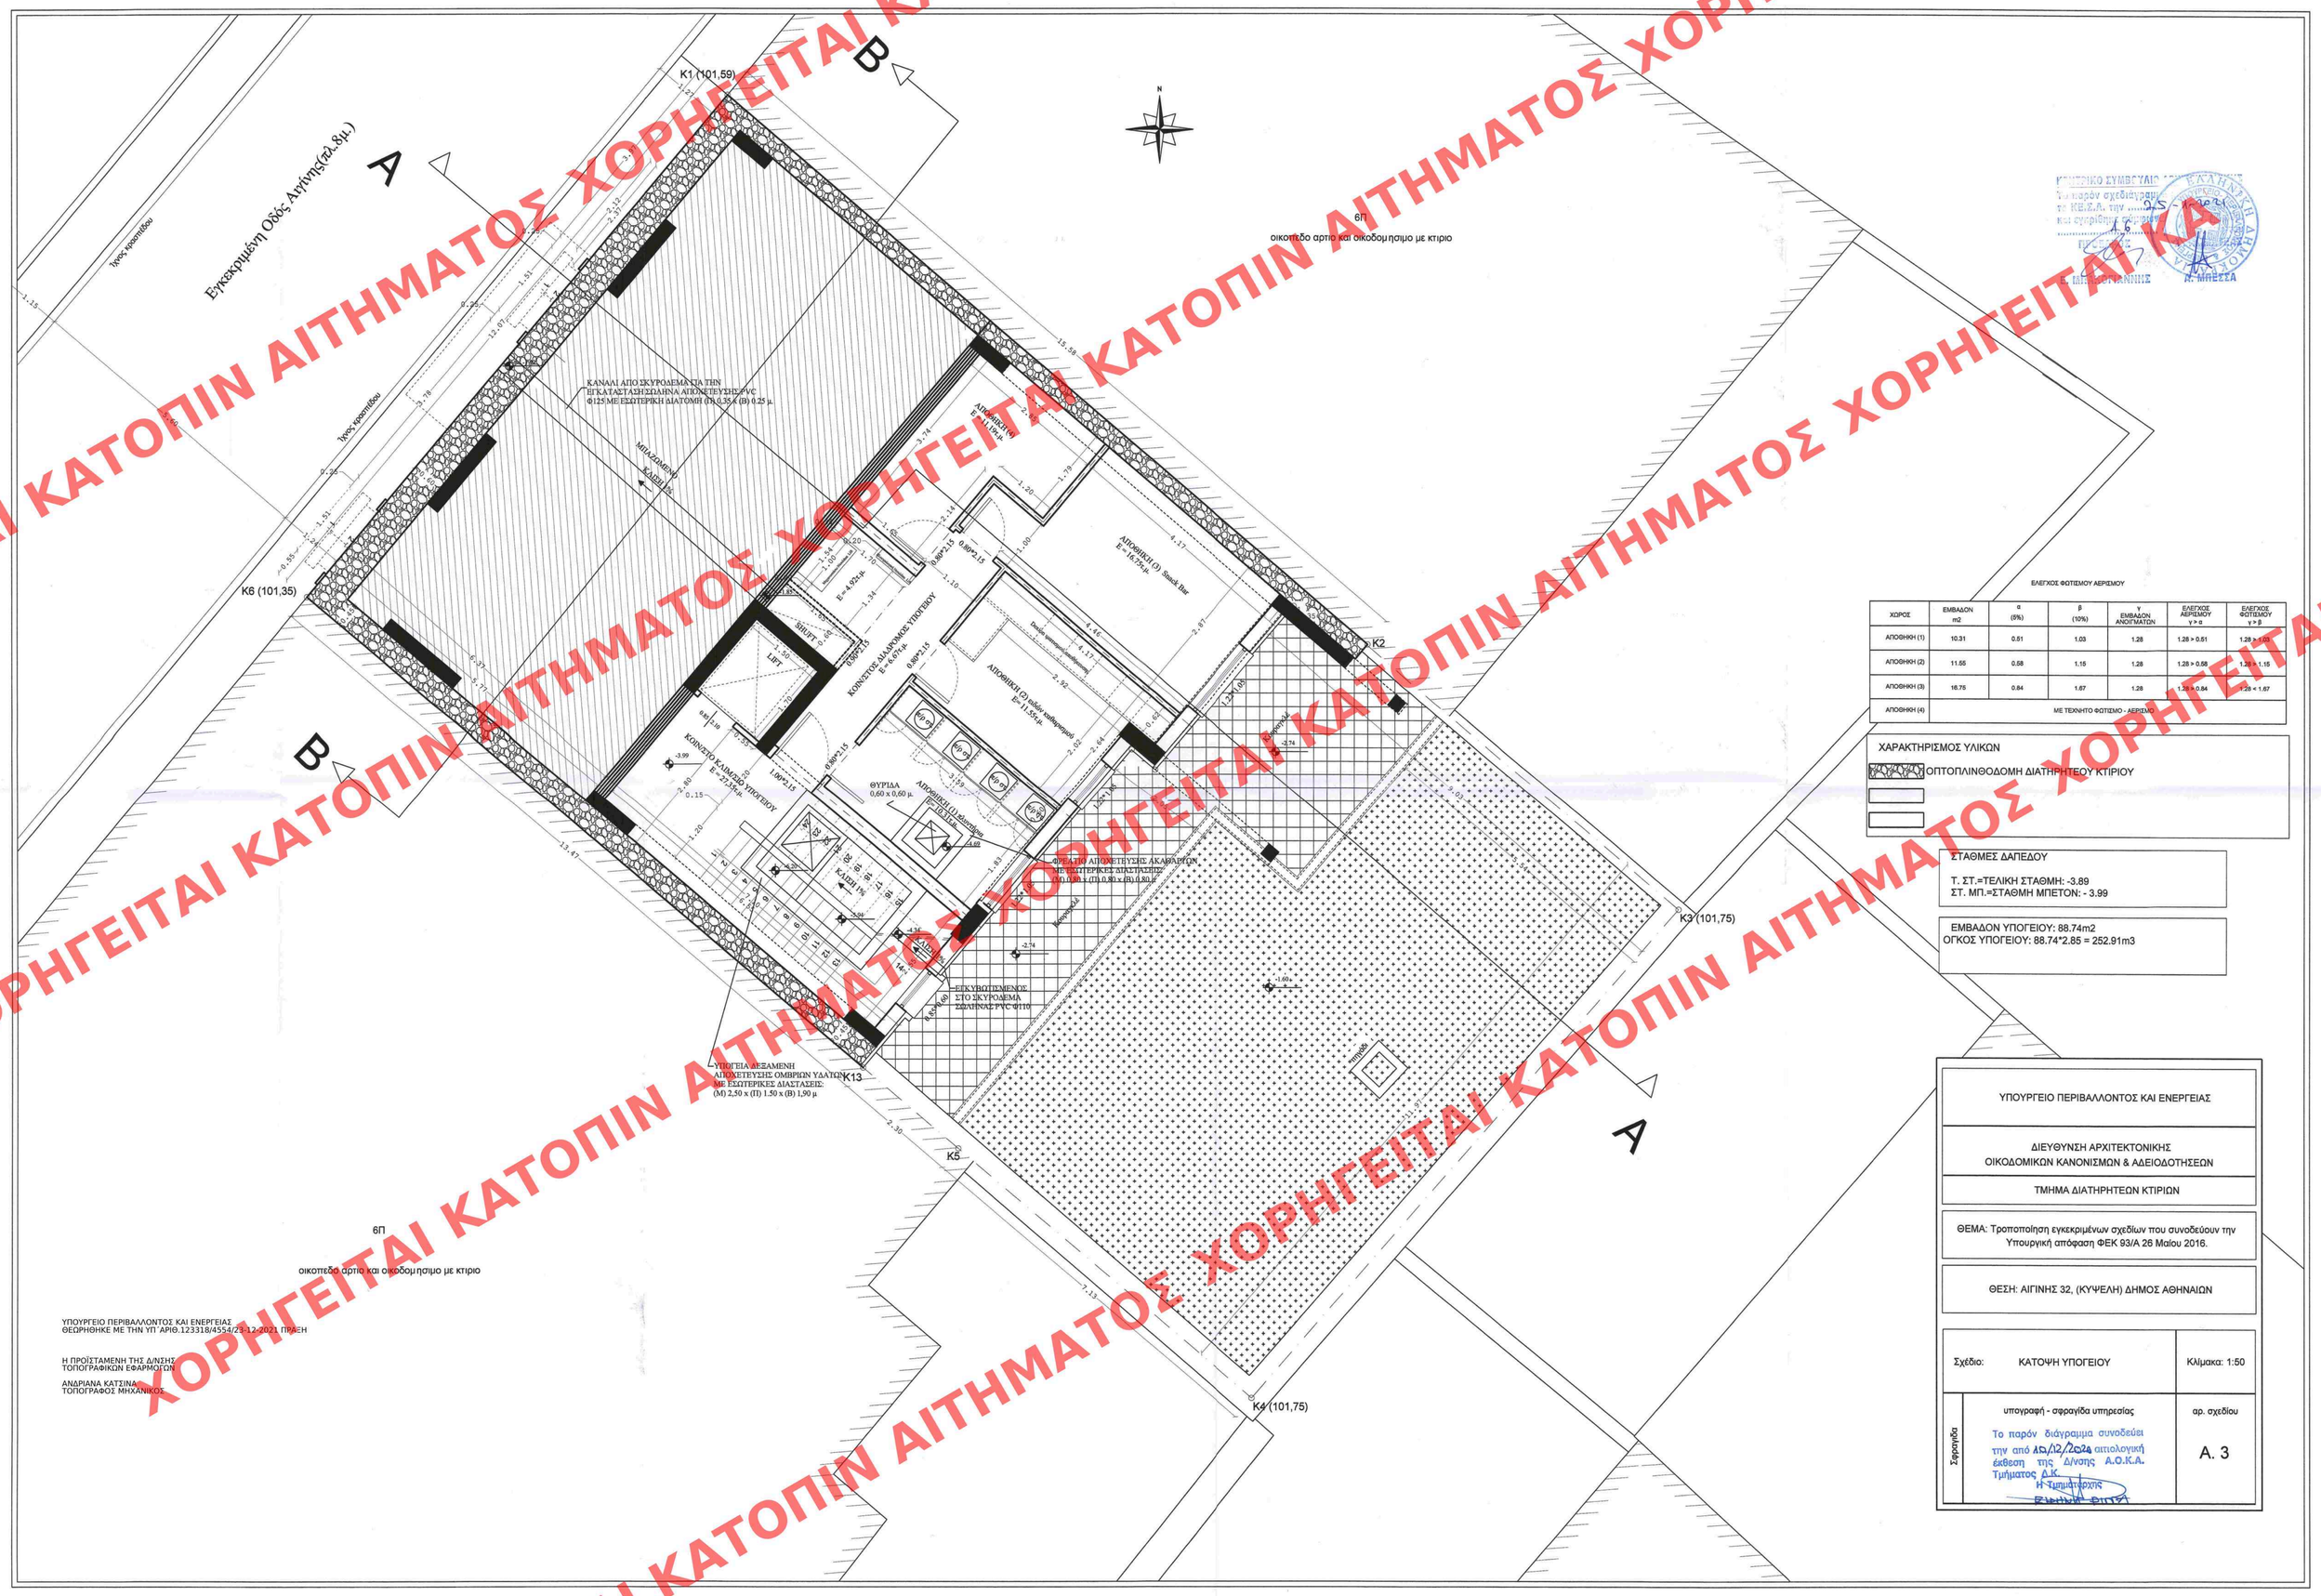

ΧΩΡΟΣ	ΕΜΒΑΔΟΝ m2	α (5%)	β (10%)	γ ΕΜΒΑΔΟΝ ΑΝΟΙΓΜΑΤΩΝ	ΕΛΕΓΧΟΣ ΑΕΡΙΣΜΟΥ γ > α	ΕΛΕΓΧΟΣ ΦΩΤΙΣΜΟΥ γ > β
ΑΠΟΘΗΚΗ (1)	10.31	0.51	1.03	1.28	1.28 > 0.51	1.28 > 1.03
ΑΠΟΘΗΚΗ (2)	11.55	0.58	1.15	1.28	1.28 > 0.58	1.28 > 1.15
ΑΠΟΘΗΚΗ (3)	16.75	0.84	1.67	1.28	1.28 > 0.84	1.28 < 1.67
ΑΠΟΘΗΚΗ (4)	ΜΕ ΤΕΧΝΗΤΟ ΦΩΤΙΣΜΟ - ΑΕΡΙΣΜΟ					