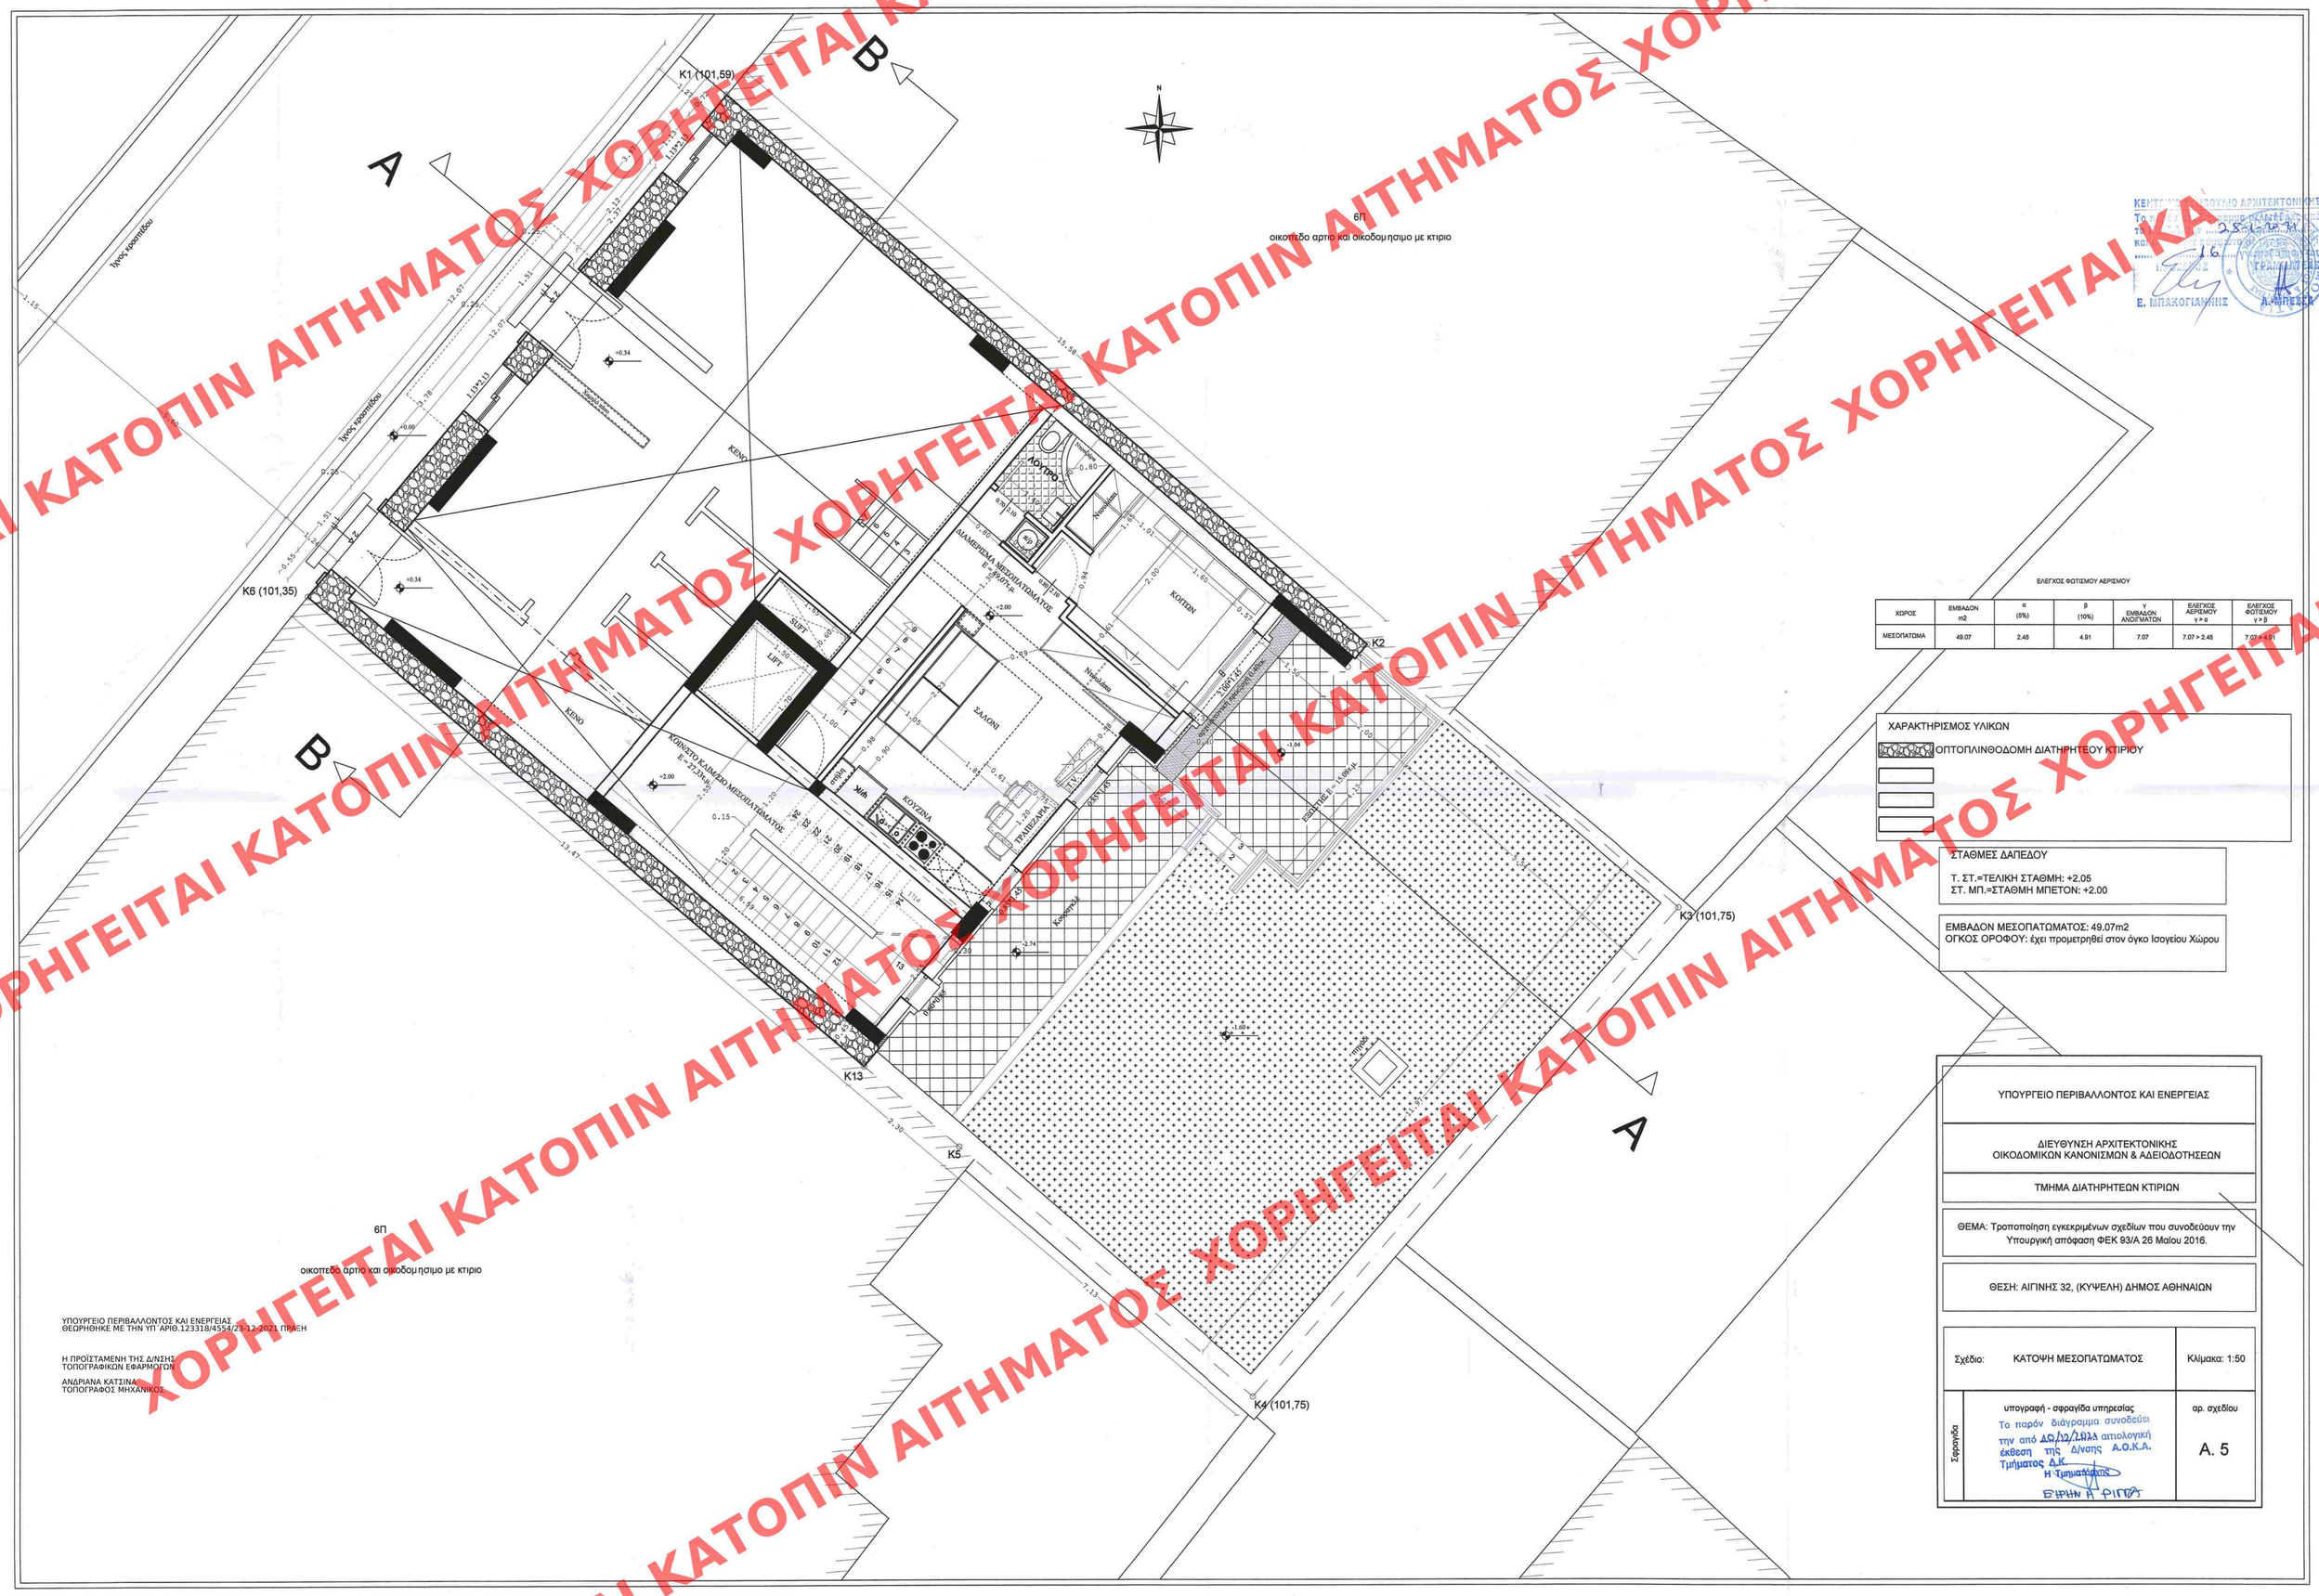


ΕΛΕΓΧΟΣ ΦΩΤΙΣΜΟΥ ΑΕΡΙΣΜΟΥ

| ΧΩΡΟΣ | ΕΜΒΑΔΟΝ m2 | α (5%) | β (10%) | γ ΕΜΒΑΔΟΝ ΑΝΟΙΓΜΑΤΩΝ | ΕΛΕΓΧΟΣ ΑΕΡΙΣΜΟΥ γ > α | ΕΛΕΓΧΟΣ ΦΩΤΙΣΜΟΥ γ > β |
|---|---|---|---|---|---|---|
| ΜΕΣΟΠΑΤΩΜΑ | 49.07 | 2.45 | 4.91 | 7.07 | 7.07 > 2.45 | 7.07 > 4.91 |

ΧΑΡΑΚΤΗΡΙΣΜΟΣ ΥΛΙΚΩΝ

ΟΠΤΟΠΛΙΝΘΟΔΟΜΗ ΔΙΑΤΗΡΗΤΕΟΥ ΚΤΙΡΙΟΥ

ΣΤΑΘΜΕΣ ΔΑΠΕΔΟΥ

Τ. ΣΤ.=ΤΕΛΙΚΗ ΣΤΑΘΜΗ: +2.05
ΣΤ. ΜΠ.=ΣΤΑΘΜΗ ΜΠΕΤΟΝ: +2.00

ΕΜΒΑΔΟΝ ΜΕΣΟΠΑΤΩΜΑΤΟΣ: 49.07m2
ΟΓΚΟΣ ΟΡΟΦΟΥ: έχει προμετρηθεί στον όγκο Ισογείου Χώρου

ΥΠΟΥΡΓΕΙΟ ΠΕΡΙΒΑΛΛΟΝΤΟΣ ΚΑΙ ΕΝΕΡΓΕΙΑΣ

ΔΙΕΥΘΥΝΣΗ ΑΡΧΙΤΕΚΤΟΝΙΚΗΣ
ΟΙΚΟΔΟΜΙΚΩΝ ΚΑΝΟΝΙΣΜΩΝ & ΑΔΕΙΟΔΟΤΗΣΕΩΝ

ΤΜΗΜΑ ΔΙΑΤΗΡΗΤΕΩΝ ΚΤΙΡΙΩΝ

ΘΕΜΑ: Τροποποίηση εγκεκριμένων σχεδίων που συνοδεύουν την Υπουργική απόφαση ΦΕΚ 93/Α 26 Μαΐου 2016.

ΘΕΣΗ: ΑΙΓΙΝΗΣ 32, (ΚΥΨΕΛΗ) ΔΗΜΟΣ ΑΘΗΝΑΙΩΝ

| Σχέδιο: | ΚΑΤΟΨΗ ΜΕΣΟΠΑΤΩΜΑΤΟΣ | Κλίμακα: 1:50 |
|---|---|---|
| Σφραγίδα | υπογραφή - σφραγίδα υπηρεσίας<br>Το παρόν διάγραμμα συνοδεύει την από 20/12/2021 αιτιολογική έκθεση της Δ/νσης Α.Ο.Κ.Α. Τμήματος Δ.Κ.<br>Η Τμηματάρχης<br>ΕΥΡΗΝΗ Α. ΡΙΓΓΑ | αρ. σχεδίου<br>Α. 5 |

ΥΠΟΥΡΓΕΙΟ ΠΕΡΙΒΑΛΛΟΝΤΟΣ ΚΑΙ ΕΝΕΡΓΕΙΑΣ
ΘΕΩΡΗΘΗΚΕ ΜΕ ΤΗΝ ΥΠ ΑΡΙΘ.123318/4554/23-12-2021 ΠΡΑΞΗ

Η ΠΡΟΪΣΤΑΜΕΝΗ ΤΗΣ Δ/ΝΣΗΣ
ΤΟΠΟΓΡΑΦΙΚΩΝ ΕΦΑΡΜΟΓΩΝ

ΑΝΔΡΙΑΝΑ ΚΑΤΣΙΝΑ
ΤΟΠΟΓΡΑΦΟΣ ΜΗΧΑΝΙΚΟΣ

ΧΟΡΗΓΕΙΤΑΙ ΚΑΤΟΠΙΝ ΑΙΤΗΜΑΤΟΣ