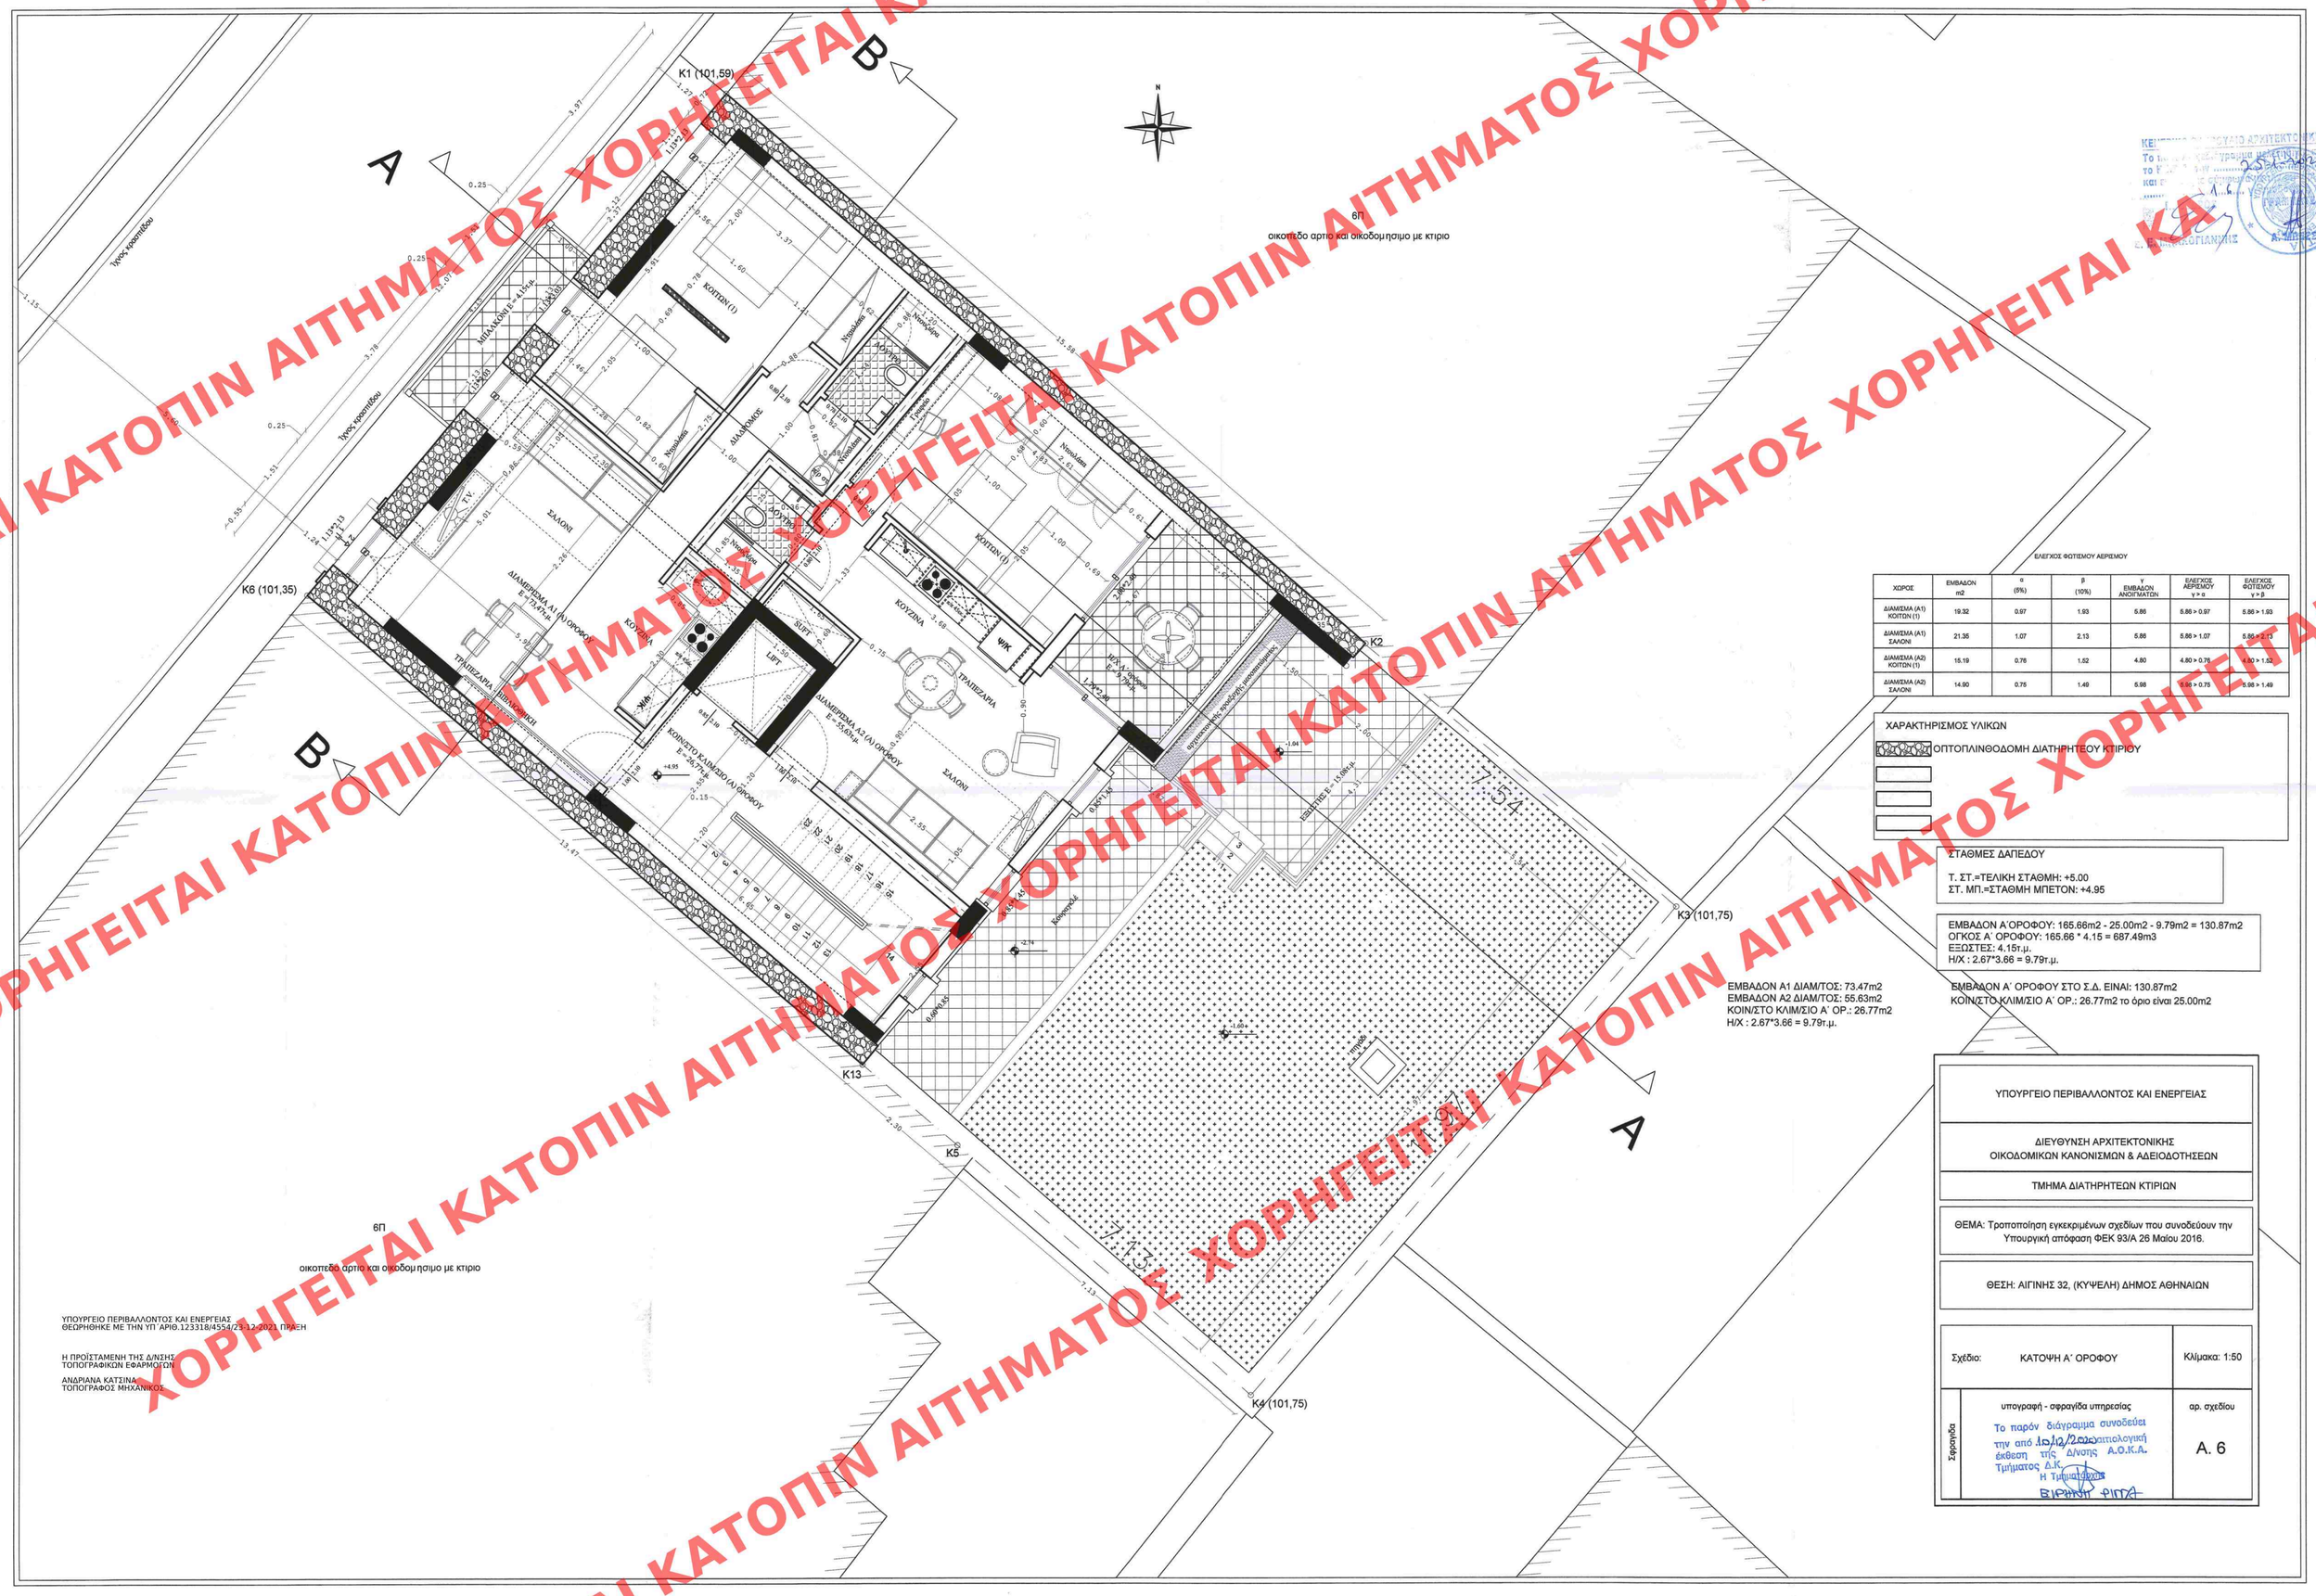

ΕΛΕΓΧΟΣ ΦΩΤΙΣΜΟΥ ΑΕΡΙΣΜΟΥ

ΧΩΡΟΣ	ΕΜΒΑΔΟΝ m2	α (5%)	β (10%)	γ. ΕΜΒΑΔΟΝ ΑΝΟΙΓΜΑΤΩΝ	ΕΛΕΓΧΟΣ ΑΕΡΙΣΜΟΥ γ > α	ΕΛΕΓΧΟΣ ΦΩΤΙΣΜΟΥ γ > β
ΔΙΑΜΙΣΜΑ (Α1) ΚΟΙΤΩΝ (1)	19.32	0.97	1.93	5.86	5.86 > 0.97	5.86 > 1.93
ΔΙΑΜΙΣΜΑ (Α1) ΣΑΛΟΝΙ	21.35	1.07	2.13	5.86	5.86 > 1.07	5.86 > 2.13
ΔΙΑΜΙΣΜΑ (Α2) ΚΟΙΤΩΝ (1)	15.19	0.76	1.52	4.80	4.80 > 0.76	4.80 > 1.52
ΔΙΑΜΙΣΜΑ (Α2) ΣΑΛΟΝΙ	14.90	0.75	1.49	5.98	5.98 > 0.75	5.98 > 1.49

ΧΑΡΑΚΤΗΡΙΣΜΟΣ ΥΛΙΚΩΝ

ΟΠΤΟΠΛΙΝΘΟΔΟΜΗ ΔΙΑΤΗΡΗΤΕΟΥ ΚΤΙΡΙΟΥ

ΣΤΑΘΜΕΣ ΔΑΠΕΔΟΥ

Τ. ΣΤ.=ΤΕΛΙΚΗ ΣΤΑΘΜΗ: +5.00
ΣΤ. ΜΠ.=ΣΤΑΘΜΗ ΜΠΕΤΟΝ: +4.95

ΕΜΒΑΔΟΝ Α΄ΟΡΟΦΟΥ: 165.66m2 - 25.00m2 - 9.79m2 = 130.87m2
ΟΓΚΟΣ Α΄ ΟΡΟΦΟΥ: 165.66 * 4.15 = 687.49m3
ΕΞΩΣΤΕΣ: 4.15τ.μ.
Η/Χ : 2.67*3.66 = 9.79τ.μ.

ΕΜΒΑΔΟΝ Α΄ ΟΡΟΦΟΥ ΣΤΟ Σ.Δ. ΕΙΝΑΙ: 130.87m2
ΚΟΙΝ/ΣΤΟ ΚΛΙΜ/ΣΙΟ Α΄ ΟΡ.: 26.77m2 το όριο είναι 25.00m2

ΕΜΒΑΔΟΝ Α1 ΔΙΑΜ/ΤΟΣ: 73.47m2
ΕΜΒΑΔΟΝ Α2 ΔΙΑΜ/ΤΟΣ: 55.63m2
ΚΟΙΝ/ΣΤΟ ΚΛΙΜ/ΣΙΟ Α΄ ΟΡ.: 26.77m2
Η/Χ : 2.67*3.66 = 9.79τ.μ.

ΥΠΟΥΡΓΕΙΟ ΠΕΡΙΒΑΛΛΟΝΤΟΣ ΚΑΙ ΕΝΕΡΓΕΙΑΣ

ΔΙΕΥΘΥΝΣΗ ΑΡΧΙΤΕΚΤΟΝΙΚΗΣ
ΟΙΚΟΔΟΜΙΚΩΝ ΚΑΝΟΝΙΣΜΩΝ & ΑΔΕΙΟΔΟΤΗΣΕΩΝ

ΤΜΗΜΑ ΔΙΑΤΗΡΗΤΕΩΝ ΚΤΙΡΙΩΝ

ΘΕΜΑ: Τροποποίηση εγκεκριμένων σχεδίων που συνοδεύουν την Υπουργική απόφαση ΦΕΚ 93/Α 26 Μαΐου 2016.

ΘΕΣΗ: ΑΙΓΙΝΗΣ 32, (ΚΥΨΕΛΗ) ΔΗΜΟΣ ΑΘΗΝΑΙΩΝ

Σχέδιο:	ΚΑΤΟΨΗ Α΄ ΟΡΟΦΟΥ	Κλίμακα: 1:50
Σφραγίδα	υπογραφή - σφραγίδα υπηρεσίας Το παρόν διάγραμμα συνοδεύει την από 15/12/2020 αιτιολογική έκθεση της Δ/νσης Α.Ο.Κ.Α. Τμήματος Δ.Κ. Η Τμηματάρχης ΒΙΡΓΙΝΙΑ ΡΙΠΑ	αρ. σχεδίου Α. 6

ΥΠΟΥΡΓΕΙΟ ΠΕΡΙΒΑΛΛΟΝΤΟΣ ΚΑΙ ΕΝΕΡΓΕΙΑΣ
ΘΕΩΡΗΘΗΚΕ ΜΕ ΤΗΝ ΥΠ΄ ΑΡΙΘ.123318/4554/23-12-2021 ΠΡΑΞΗ

Η ΠΡΟΪΣΤΑΜΕΝΗ ΤΗΣ Δ/ΝΣΗΣ
ΤΟΠΟΓΡΑΦΙΚΩΝ ΕΦΑΡΜΟΓΩΝ

ΑΝΔΡΙΑΝΑ ΚΑΤΣΙΝΑΚΗ
ΤΟΠΟΓΡΑΦΟΣ ΜΗΧΑΝΙΚΟΣ

ΧΟΡΗΓΕΙΤΑΙ ΚΑΤΟΠΙΝ ΑΙΤΗΜΑΤΟΣ