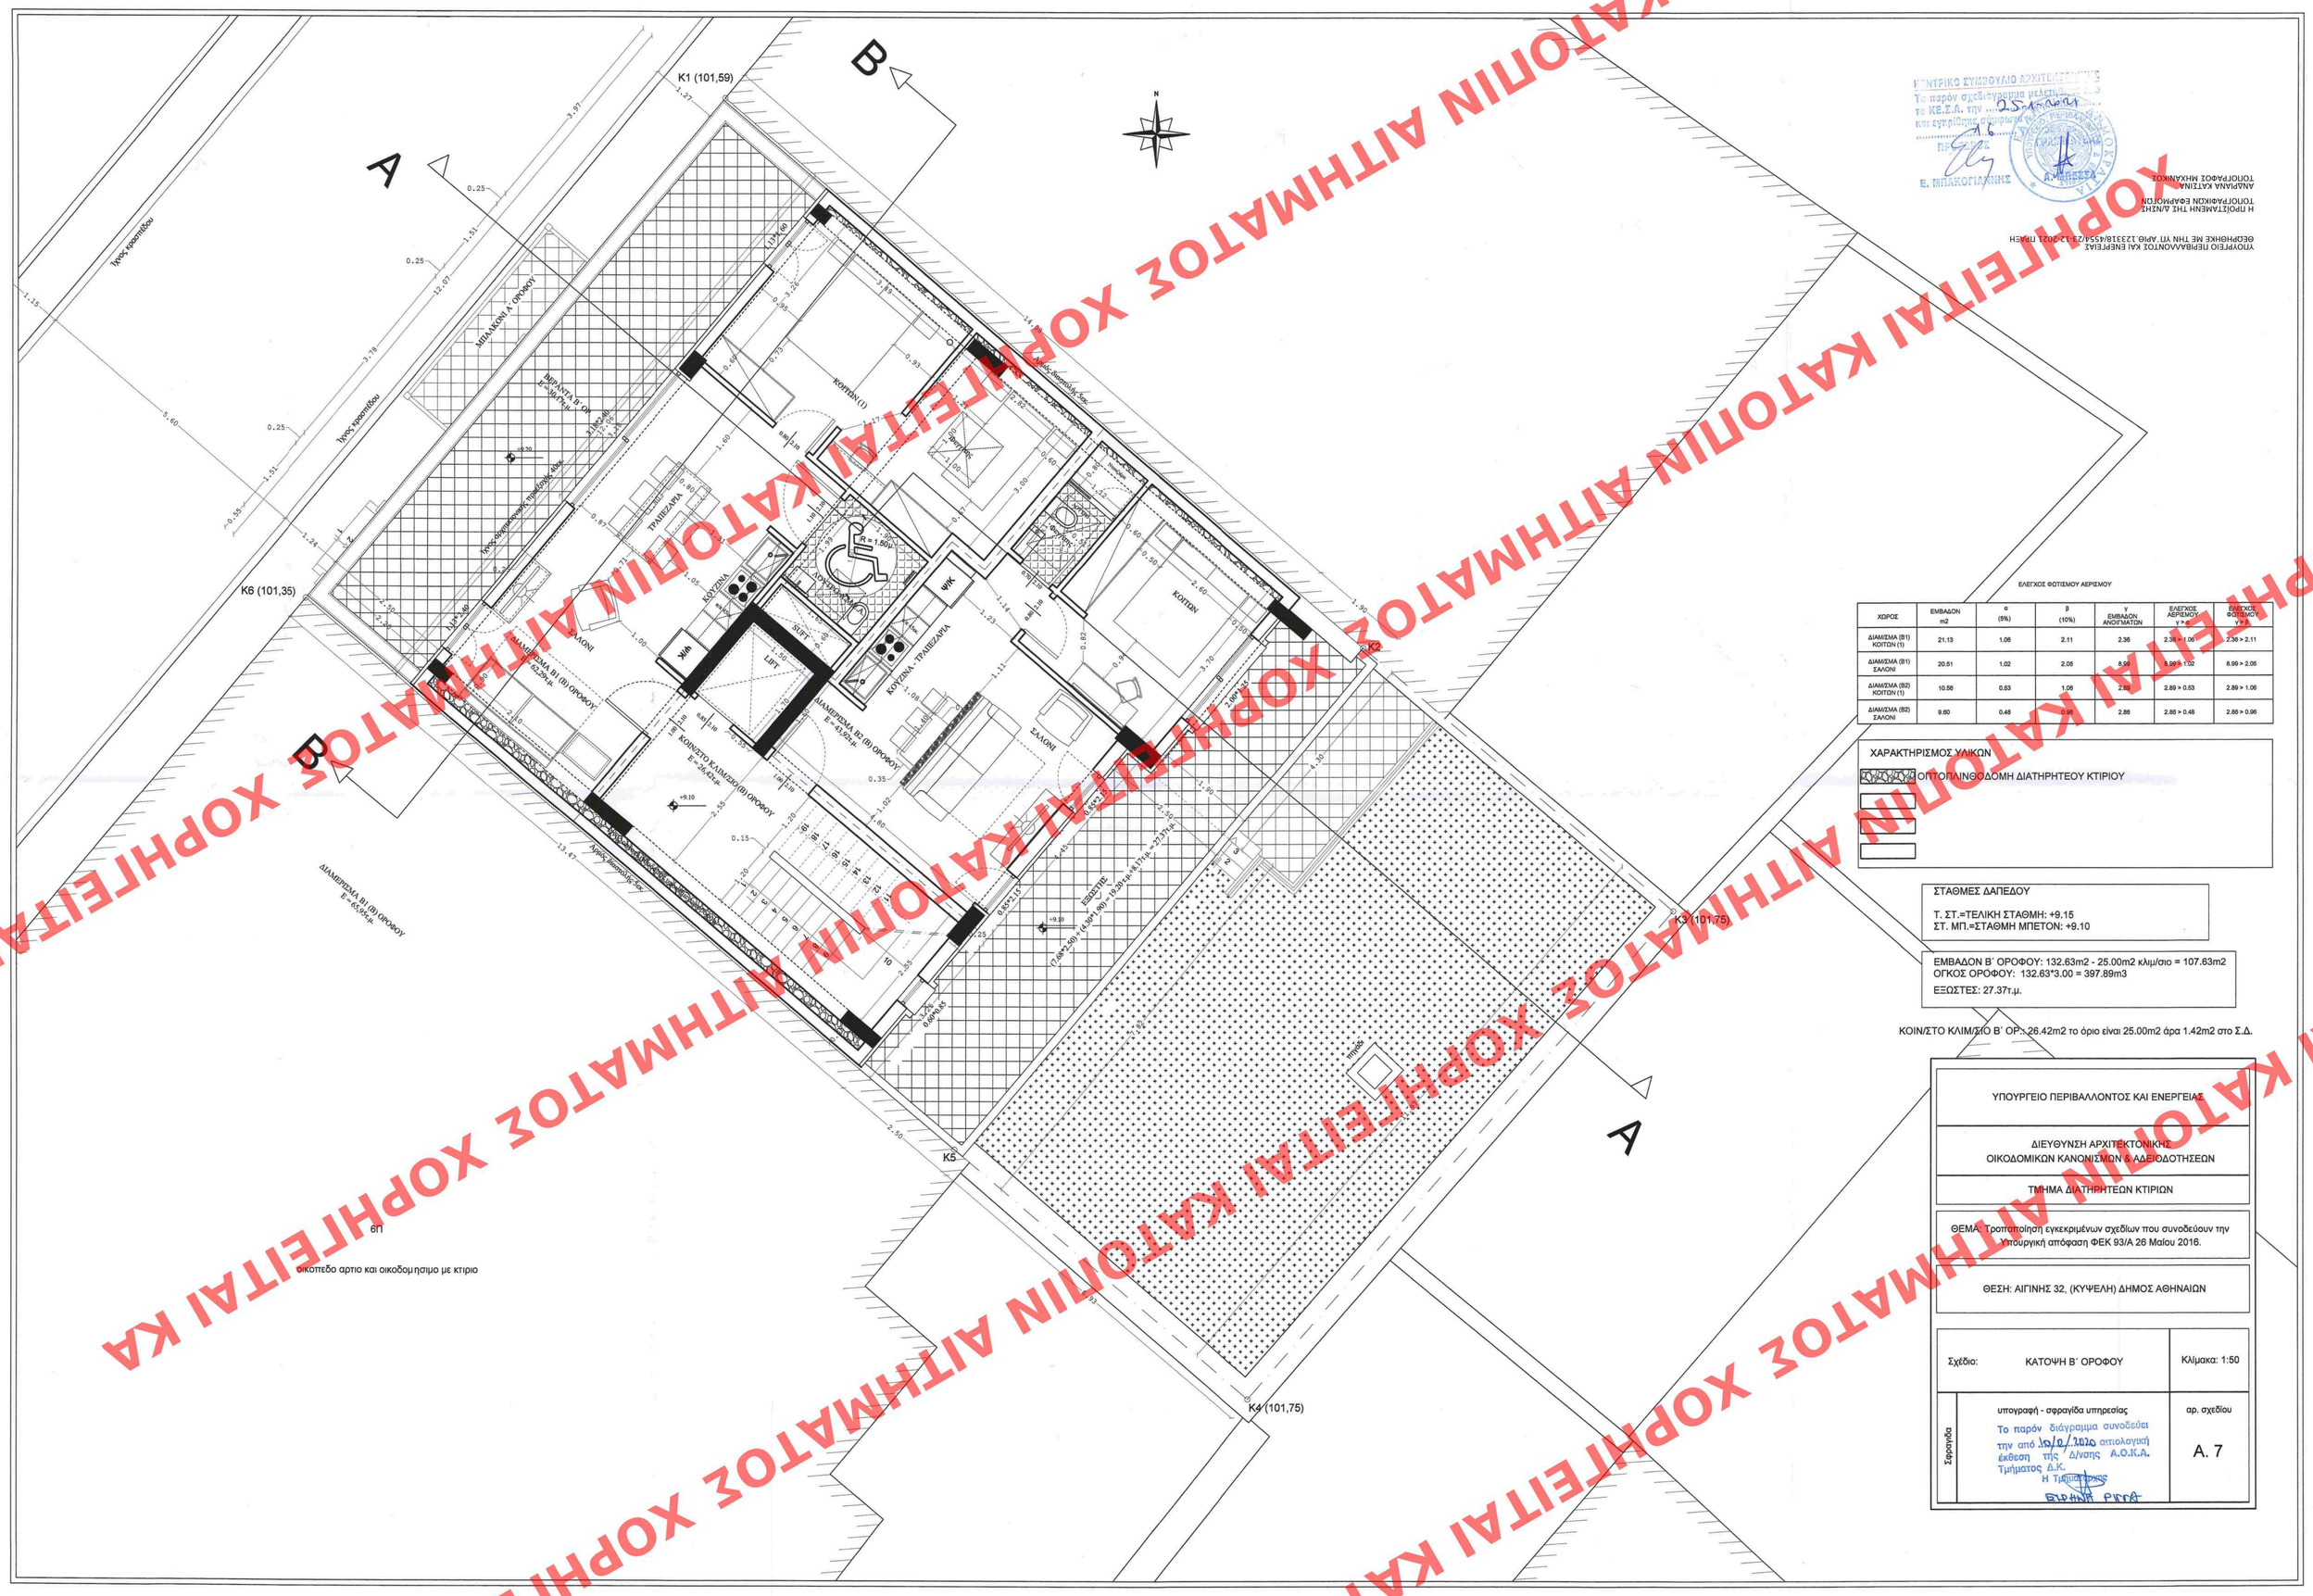


ΕΛΕΓΧΟΣ ΦΩΤΙΣΜΟΥ ΑΕΡΙΣΜΟΥ

| ΧΩΡΟΣ | ΕΜΒΑΔΟΝ m2 | α (5%) | β (10%) | γ ΕΜΒΑΔΟΝ ΑΝΟΙΓΜΑΤΩΝ | ΕΛΕΓΧΟΣ ΑΕΡΙΣΜΟΥ γ > α | ΕΛΕΓΧΟΣ ΦΩΤΙΣΜΟΥ γ > β |
|---|---|---|---|---|---|---|
| ΔΙΑΜ/ΣΜΑ (Β1) ΚΟΙΤΩΝ (1) | 21,13 | 1,06 | 2,11 | 2,36 | 2,36 > 1,06 | 2,36 > 2,11 |
| ΔΙΑΜ/ΣΜΑ (Β1) ΣΑΛΟΝΙ | 20,51 | 1,02 | 2,05 | 8,99 | 8,99 > 1,02 | 8,99 > 2,05 |
| ΔΙΑΜ/ΣΜΑ (Β2) ΚΟΙΤΩΝ (1) | 10,56 | 0,53 | 1,06 | 2,89 | 2,89 > 0,53 | 2,89 > 1,06 |
| ΔΙΑΜ/ΣΜΑ (Β2) ΣΑΛΟΝΙ | 9,60 | 0,48 | 0,96 | 2,86 | 2,86 > 0,48 | 2,86 > 0,96 |

ΧΑΡΑΚΤΗΡΙΣΜΟΣ ΥΛΙΚΩΝ

ΟΠΤΟΠΛΙΝΘΟΔΟΜΗ ΔΙΑΤΗΡΗΤΕΟΥ ΚΤΙΡΙΟΥ

ΣΤΑΘΜΕΣ ΔΑΠΕΔΟΥ

Τ. ΣΤ.=ΤΕΛΙΚΗ ΣΤΑΘΜΗ: +9.15
ΣΤ. ΜΠ.=ΣΤΑΘΜΗ ΜΠΕΤΟΝ: +9.10

ΕΜΒΑΔΟΝ Β΄ ΟΡΟΦΟΥ: 132.63m2 - 25.00m2 κλιμ/σιο = 107.63m2
ΟΓΚΟΣ ΟΡΟΦΟΥ: 132.63*3.00 = 397.89m3
ΕΞΩΣΤΕΣ: 27.37τ.μ.

ΚΟΙΝ/ΣΤΟ ΚΛΙΜ/ΣΙΟ Β΄ ΟΡ.: 26.42m2 το όριο είναι 25.00m2 άρα 1.42m2 στο Σ.Δ.

ΥΠΟΥΡΓΕΙΟ ΠΕΡΙΒΑΛΛΟΝΤΟΣ ΚΑΙ ΕΝΕΡΓΕΙΑΣ

ΔΙΕΥΘΥΝΣΗ ΑΡΧΙΤΕΚΤΟΝΙΚΗΣ
ΟΙΚΟΔΟΜΙΚΩΝ ΚΑΝΟΝΙΣΜΩΝ & ΑΔΕΙΟΔΟΤΗΣΕΩΝ

ΤΜΗΜΑ ΔΙΑΤΗΡΗΤΕΩΝ ΚΤΙΡΙΩΝ

ΘΕΜΑ: Τροποποίηση εγκεκριμένων σχεδίων που συνοδεύουν την Υπουργική απόφαση ΦΕΚ 93/Α 26 Μαΐου 2016.

ΘΕΣΗ: ΑΙΓΙΝΗΣ 32, (ΚΥΨΕΛΗ) ΔΗΜΟΣ ΑΘΗΝΑΙΩΝ

| Σχέδιο: | ΚΑΤΟΨΗ Β΄ ΟΡΟΦΟΥ | Κλίμακα: 1:50 |
|---|---|---|
| Σφραγίδα | υπογραφή - σφραγίδα υπηρεσίας<br>Το παρόν διάγραμμα συνοδεύει την από 10/2/2020 αιτιολογική έκθεση της Δ/νσης Α.Ο.Κ.Α. Τμήματος Δ.Κ.<br>Η Τμηματάρχης<br>ΕΛΕΝΗ ΡΙΖΟΑ | αρ. σχεδίου<br>Α. 7 |

ΚΕΝΤΡΙΚΟ ΣΥΜΒΟΥΛΙΟ ΑΡΧΙΤΕΚΤΟΝΩΝ
Το παρόν σχεδιάγραμμα μελετήθηκε
το ΚΕ.Σ.Α. την 25-10-2021
και εγκρίθηκε σύμφωνα με τα πρακτικά
16
Ε. ΜΠΑΚΟΓΙΑΝΝΗΣ
Α. ΜΠΕΕΖΑ

ΥΠΟΥΡΓΕΙΟ ΠΕΡΙΒΑΛΛΟΝΤΟΣ ΚΑΙ ΕΝΕΡΓΕΙΑΣ
ΘΕΩΡΗΘΗΚΕ ΜΕ ΤΗΝ ΥΠ. ΑΡΙΘ. Δ23318/4554/23-12-2021 ΠΡΑΞΗ
Η ΠΡΟΪΣΤΑΜΕΝΗ ΤΗΣ Δ/ΝΣΗΣ
ΤΟΠΟΓΡΑΦΙΚΩΝ ΕΦΑΡΜΟΓΩΝ
ΑΝΑΡΙΑΝΑ ΚΑΤΣΙΝΑ
ΤΟΠΟΓΡΑΦΟΣ ΜΗΧΑΝΙΚΟΣ

ΧΟΡΗΓΕΙΤΑΙ ΚΑΤΟΠΙΝ ΑΙΤΗΜΑΤΟΣ