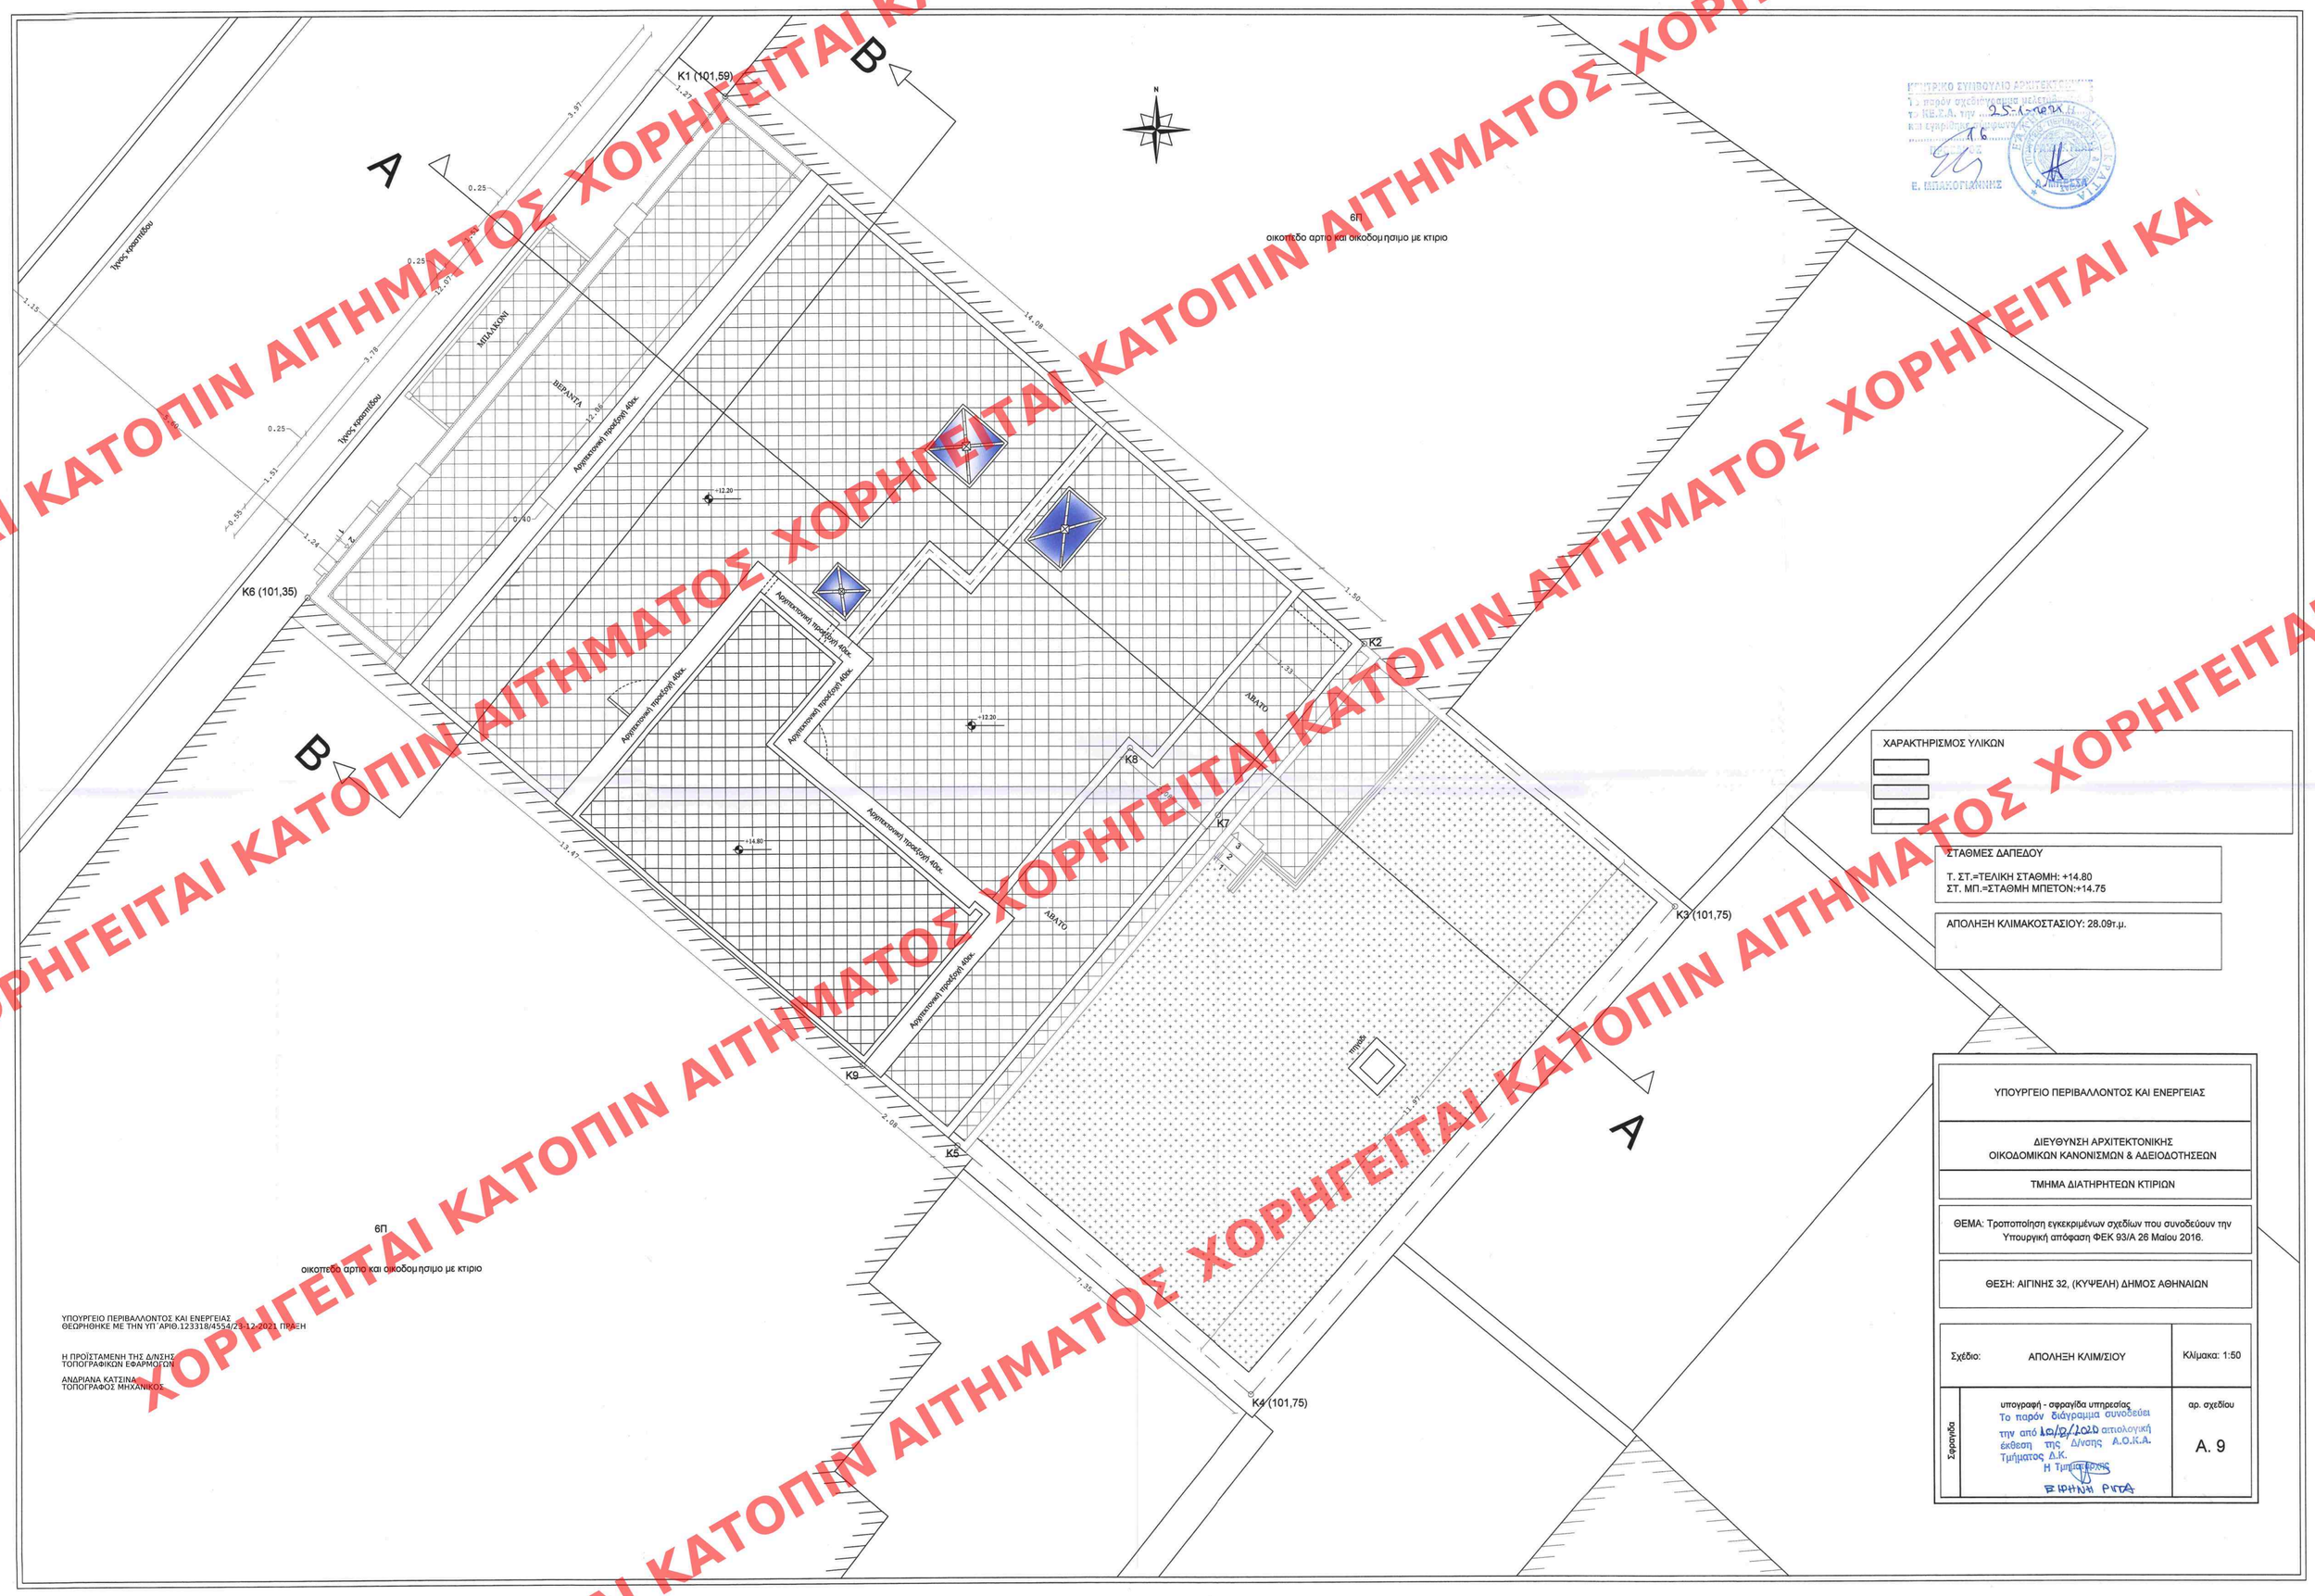

ΚΤΙΡΙΑΚΟ ΣΥΜΒΟΥΛΙΟ ΑΡΧΙΤΕΚΤΟΝΩΝ
Τα κυρίου σχεδιάστριας μελετητή
Τ. ΗΕ.Ε.Α. την 25-1-2021
και εγκρίθηκε σύμφωνα
16
Ε. ΜΠΑΚΟΓΙΑΝΝΗΣ

ΧΑΡΑΚΤΗΡΙΣΜΟΣ ΥΛΙΚΩΝ

ΣΤΑΘΜΕΣ ΔΑΠΕΔΟΥ

Τ. ΣΤ.=ΤΕΛΙΚΗ ΣΤΑΘΜΗ: +14.80
ΣΤ. ΜΠ.=ΣΤΑΘΜΗ ΜΠΕΤΟΝ:+14.75

ΑΠΟΛΗΞΗ ΚΛΙΜΑΚΟΣΤΑΣΙΟΥ: 28.09τ.μ.

ΥΠΟΥΡΓΕΙΟ ΠΕΡΙΒΑΛΛΟΝΤΟΣ ΚΑΙ ΕΝΕΡΓΕΙΑΣ

ΔΙΕΥΘΥΝΣΗ ΑΡΧΙΤΕΚΤΟΝΙΚΗΣ
ΟΙΚΟΔΟΜΙΚΩΝ ΚΑΝΟΝΙΣΜΩΝ & ΑΔΕΙΟΔΟΤΗΣΕΩΝ

ΤΜΗΜΑ ΔΙΑΤΗΡΗΤΕΩΝ ΚΤΙΡΙΩΝ

ΘΕΜΑ: Τροποποίηση εγκεκριμένων σχεδίων που συνοδεύουν την Υπουργική απόφαση ΦΕΚ 93/Α 26 Μαΐου 2016.

ΘΕΣΗ: ΑΙΓΙΝΗΣ 32, (ΚΥΨΕΛΗ) ΔΗΜΟΣ ΑΘΗΝΑΙΩΝ

Σχέδιο:	ΑΠΟΛΗΞΗ ΚΛΙΜ/ΣΙΟΥ	Κλίμακα: 1:50
Σφραγίδα	υπογραφή - σφραγίδα υπηρεσίας Το παρόν διάγραμμα συνοδεύει την από 10/2/2020 αιτιολογική έκθεση της Δ/νσης Α.Ο.Κ.Α. Τμήματος Δ.Κ. Η Τμηματάρχης ΕΙΡΗΝΗ ΡΙΓΓΑ	αρ. σχεδίου Α. 9

ΥΠΟΥΡΓΕΙΟ ΠΕΡΙΒΑΛΛΟΝΤΟΣ ΚΑΙ ΕΝΕΡΓΕΙΑΣ
ΘΕΩΡΗΘΗΚΕ ΜΕ ΤΗΝ ΥΠ' ΑΡΙΘ.123318/4554/23-12-2021 ΠΡΑΞΗ

Η ΠΡΟΪΣΤΑΜΕΝΗ ΤΗΣ Δ/ΝΣΗΣ
ΤΟΠΟΓΡΑΦΙΚΩΝ ΕΦΑΡΜΟΓΩΝ

ΑΝΔΡΙΑΝΑ ΚΑΤΣΙΝΑΚΗ
ΤΟΠΟΓΡΑΦΟΣ ΜΗΧΑΝΙΚΟΣ

ΧΟΡΗΓΕΙΤΑΙ ΚΑΤΟΠΙΝ ΑΙΤΗΜΑΤΟΣ