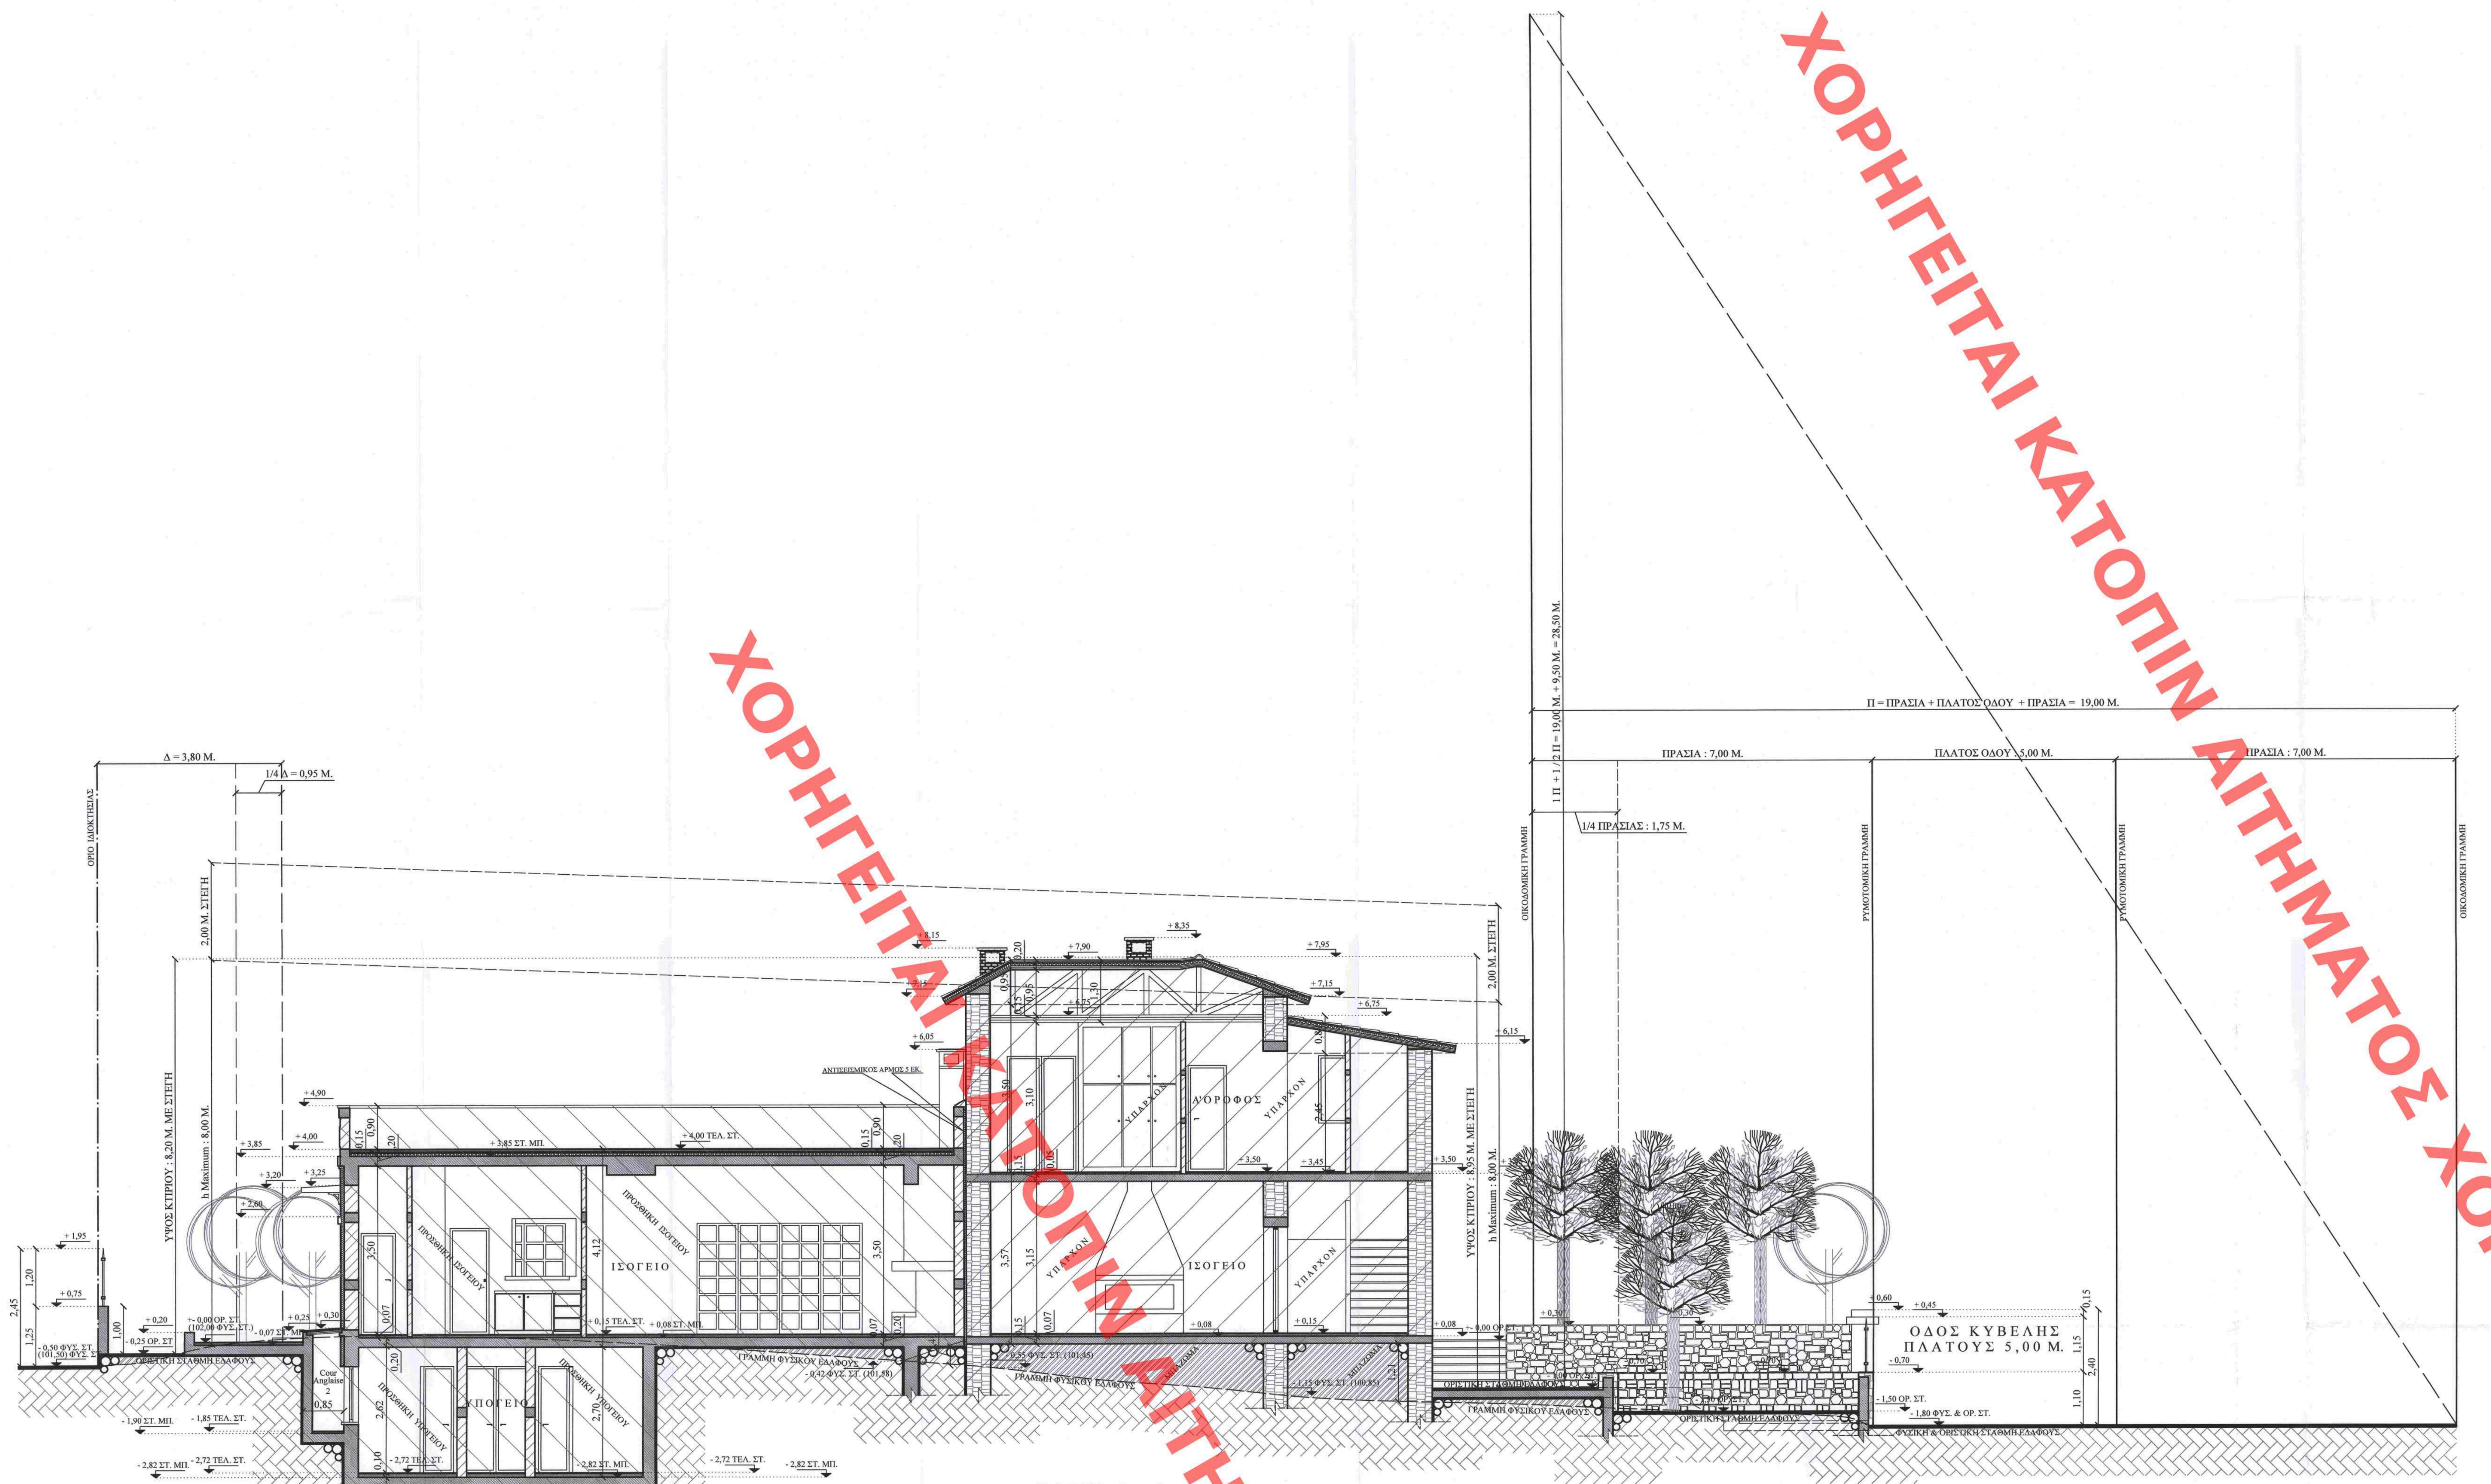

ΤΟΜΗ Α - Α

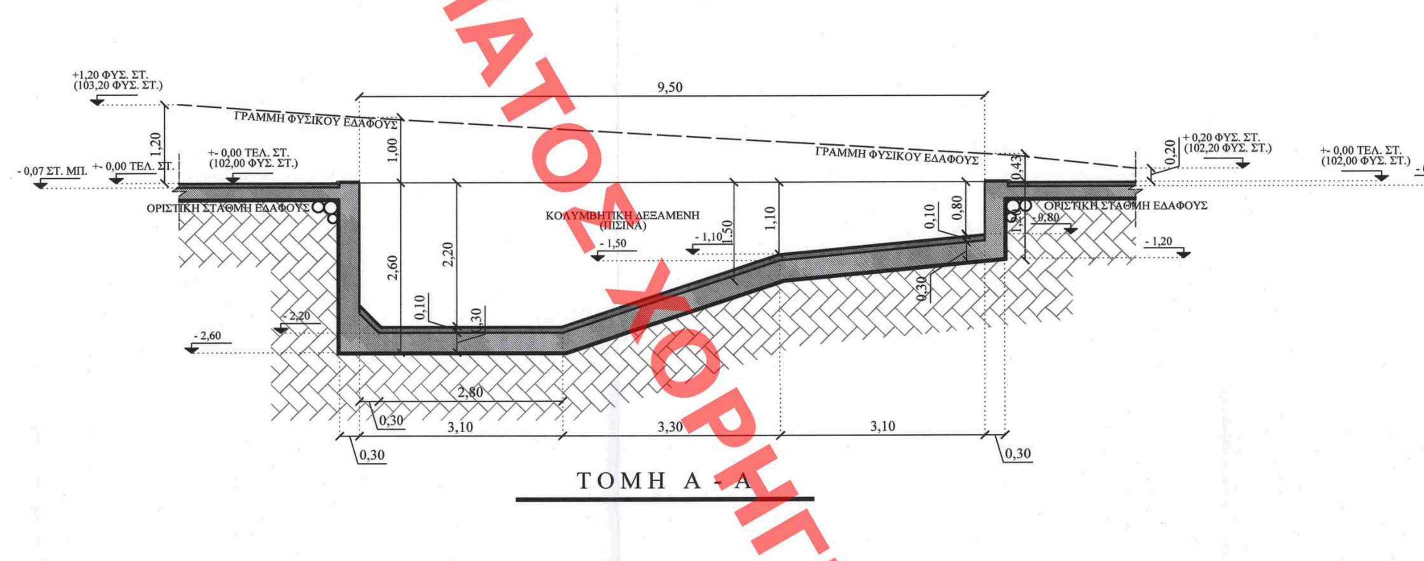

ΤΟΜΗ Δ - Δ

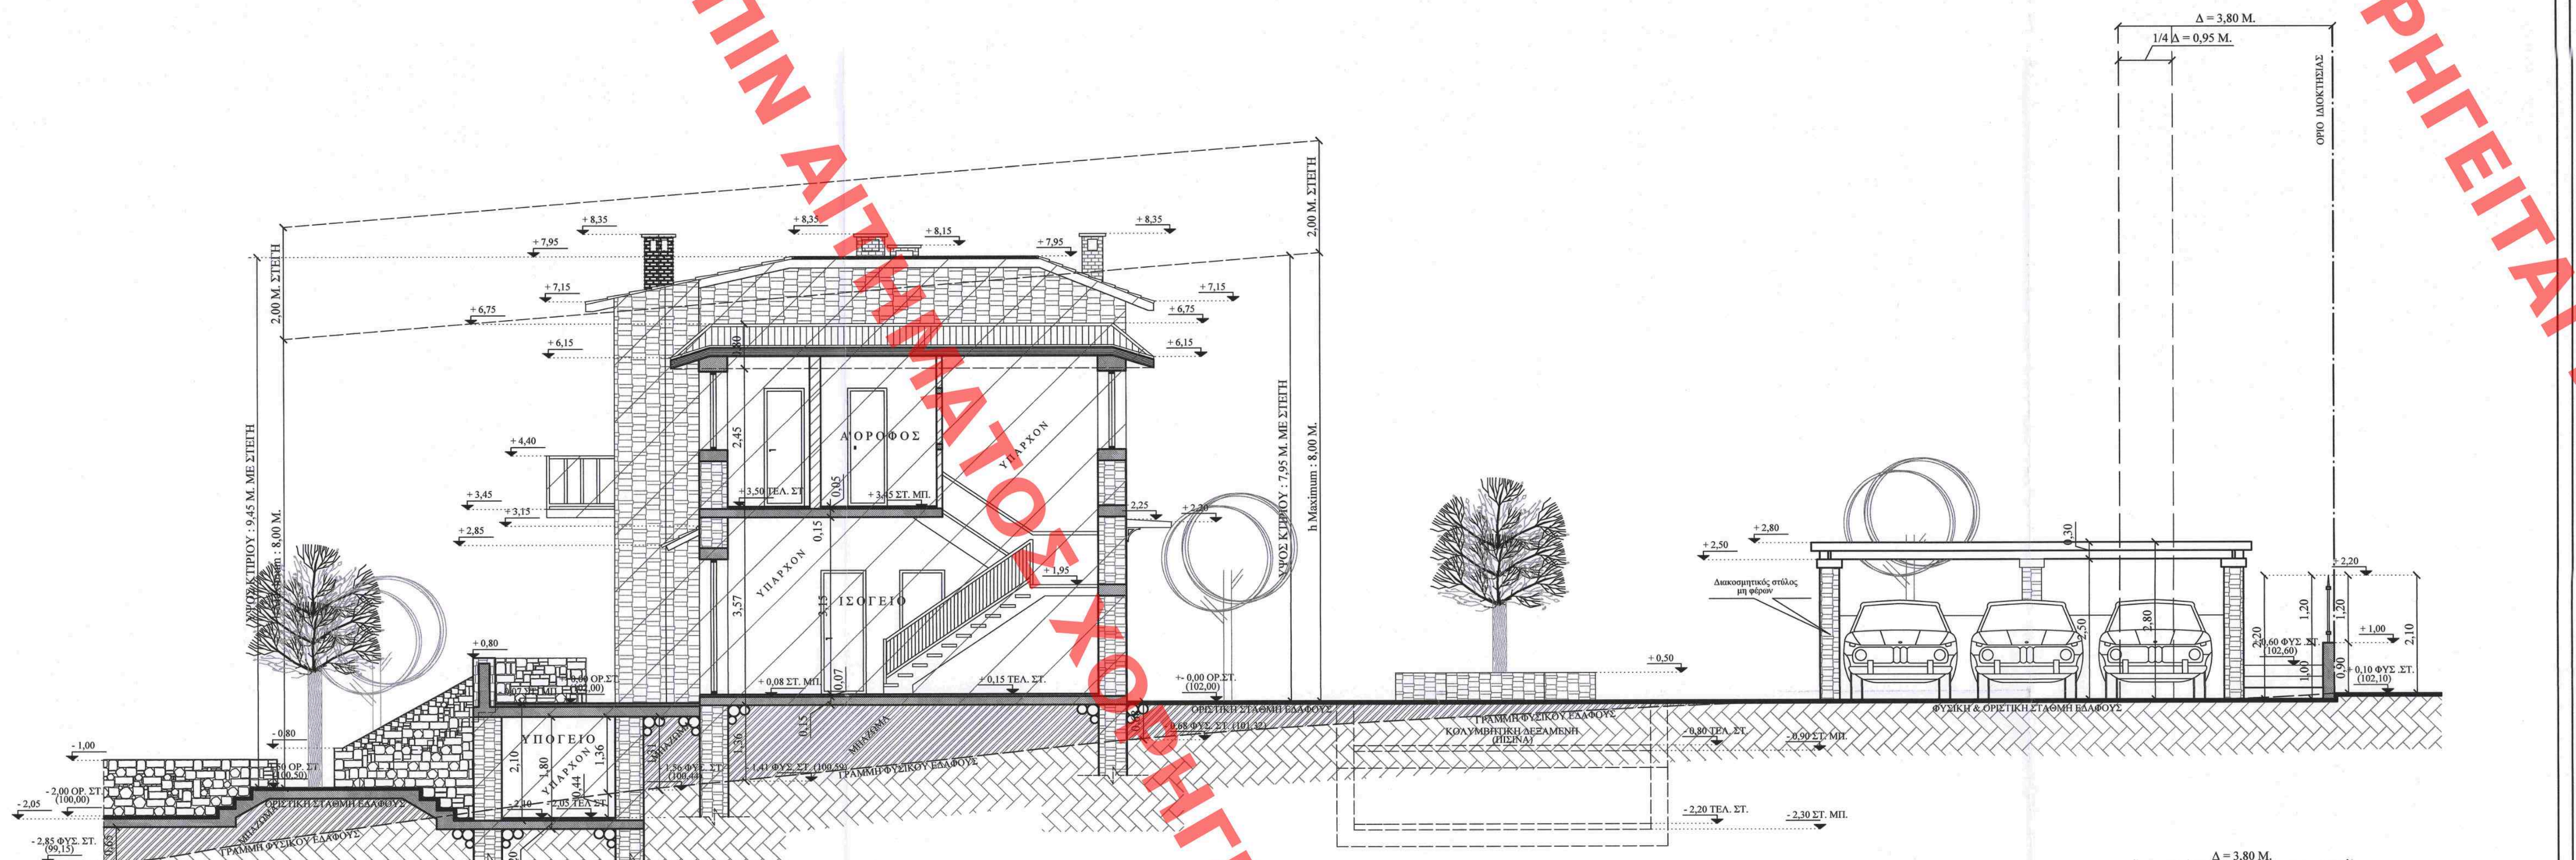

ΤΟΜΗ Β - Β

ΤΟΜΗ Γ - Γ

Το παρόν διάγραμμα συνοδεύει την από 4.10.2021 αιτιολογική έκθεση της Δ/νσης Α.Ο.Κ.Α. Τμήματος Δ.Κ.
Η Τμηματάρχης
ΕΙΡΗΝΗ ΡΙΠΑ

Το παρόν σχέδιο ... μελέτη ... το ΚΕ.Σ.Α. την 13.12.2021 και εγκρίθηκε σύμφωνα ... 252 ...
ΠΡΟΕΔΡΟΣ
Ε. ΜΠΑΚΟΓΙΑΝΝΗΣ

ΥΠΟΥΡΓΕΙΟ ΠΕΡΙΒΑΛΛΟΝΤΟΣ ΚΑΙ ΕΝΕΡΓΕΙΑΣ
ΘΕΩΡΗΘΗΚΕ ΜΕ ΤΗΝ ΥΠ' ΑΡΙΘ.103159/3825/16-12-2021 ΠΡΑΞΗ
Η ΠΡΟΪΣΤΑΜΕΝΗ ΤΗΣ Δ/ΝΣΗΣ
ΤΟΠΟΓΡΑΦΙΚΩΝ ΕΦΑΡΜΟΓΩΝ
ΑΝΔΡΙΑΝΑ ΚΑΤΣΙΝΑ
ΤΟΠΟΓΡΑΦΟΣ ΜΗΧΑΝΙΚΟΣ

ΑΡΧΙΤΕΚΤΟΝΙΚΗ ΒΡΟΤΣΟΣ & συνεργάτες
ΛΕΩΦΟΡΟΣ ΚΑΡΑΜΑΝΛΗ 57 & ΧΑΟΣ - ΑΡΤΕΜΙΣ 19016
ΤΗΛ.: 22940 - 84430 ΦΑΞ: 84117 e-mail: vrogin@HOL.gr

ΕΡΓΟ:
ΑΝΑΘΕΩΡΗΣΗ ΤΗΣ ΥΠ' ΑΡΙΘΜ.: 1846 / 2009 ΟΙΚΟΔΟΜΙΚΗΣ ΑΔΕΙΑΣ ΓΙΑ : ΠΡΟΣΘΗΚΗ ΥΠΟΓΕΙΟΥ - ΑΛΛΑΓΗ ΕΣΩΤΕΡΙΚΗΣ ΔΙΑΡΡΥΘΜΙΣΗΣ - ΚΑΤΑΣΚΕΥΗ ΠΙΣΙΝΑΣ - ΜΕΡΙΚΗ ΤΡΟΠΟΠΟΙΗΣΗ ΕΞΩΤΕΡΙΚΩΝ ΑΝΟΙΓΜΑΤΩΝ ΠΡΟΣΘΗΚΗΣ ΙΣΟΓΕΙΟΥ ΚΑΙ ΑΔΕΙΑ ΚΟΠΗΣ ΔΩΔΕΚΑ (12) ΔΕΝΔΡΩΝ

ΕΡΓΟΔΟΤΗΣ:
ΜΕΤΟΧΙΚΟ ΤΑΜΕΙΟ ΝΑΥΤΙΚΟΥ

ΘΕΣΗ ΕΡΓΟΥ: ΟΔΟΣ ΛΟΦΟΥ αρ. 10 & ΚΥΒΕΛΗΣ Ο.Τ.: 12 Α ΔΗΜΟΤΙΚΗ ΕΝΟΤΗΤΑ: ΕΚΑΛΗΣ ΔΗΜΟΣ: ΚΗΦΙΣΙΑΣ - ΝΟΜΟΣ: ΑΤΤΙΚΗΣ	ΑΡ. ΜΕΛΕΤΗΣ Α 01 / 2021
ΜΕΛΕΤΗΤΕΣ: ΙΩΑΝΝΗΣ ΒΡΟΤΣΟΣ Αρχιτέκτων & ΣΥΝΕΡΓΑΤΕΣ	ΑΡΙΘΜΟΣ ΣΧΕΔΙΟΥ Α.07. ΗΜΕΡΟΜΗΝΙΑ ΙΑΝΟΥΑΡΙΟΣ 2021
ΘΕΜΑ ΣΧΕΔΙΟΥ: ΤΟΜΗ : Α - Α ΤΟΜΗ : Β - Β ΤΟΜΗ : Γ - Γ ΤΟΜΗ : Δ - Δ	ΚΛΙΜΑΚΑ 1 : 50

ΥΠΟΓΡΑΦΗ - ΣΦΡΑΓΙΔΑ
ΙΩΑΝΝΗΣ Ν. ΒΡΟΤΣΟΣ
ΔΙΠΛΩΜ. ΑΡΧΙΤΕΚΤΩΝ ΜΗΧΑΝΙΚΟΣ
ΠΟΛΥΤΕΧΝΕΙΟΥ ΜΙΛΑΝΟΥ
Α.Μ. ΤΕΕ 34757 - ΑΦΜ. 025399069 - ΔΟΥ: ΠΑΛΛΗΝΗΣ
ΧΑΟΝΕ ΠΕΖΟΔΡΟΜΟΣ Α', 190 16 ΑΡΤΕΜΙΣ - ΤΗΛ.: 22940 84430

ΧΟΡΗΓΕΙΤΑΙ ΚΑΤΟΠΙΝ ΑΙΤΗΜΑΤΟΣ ΑΓ