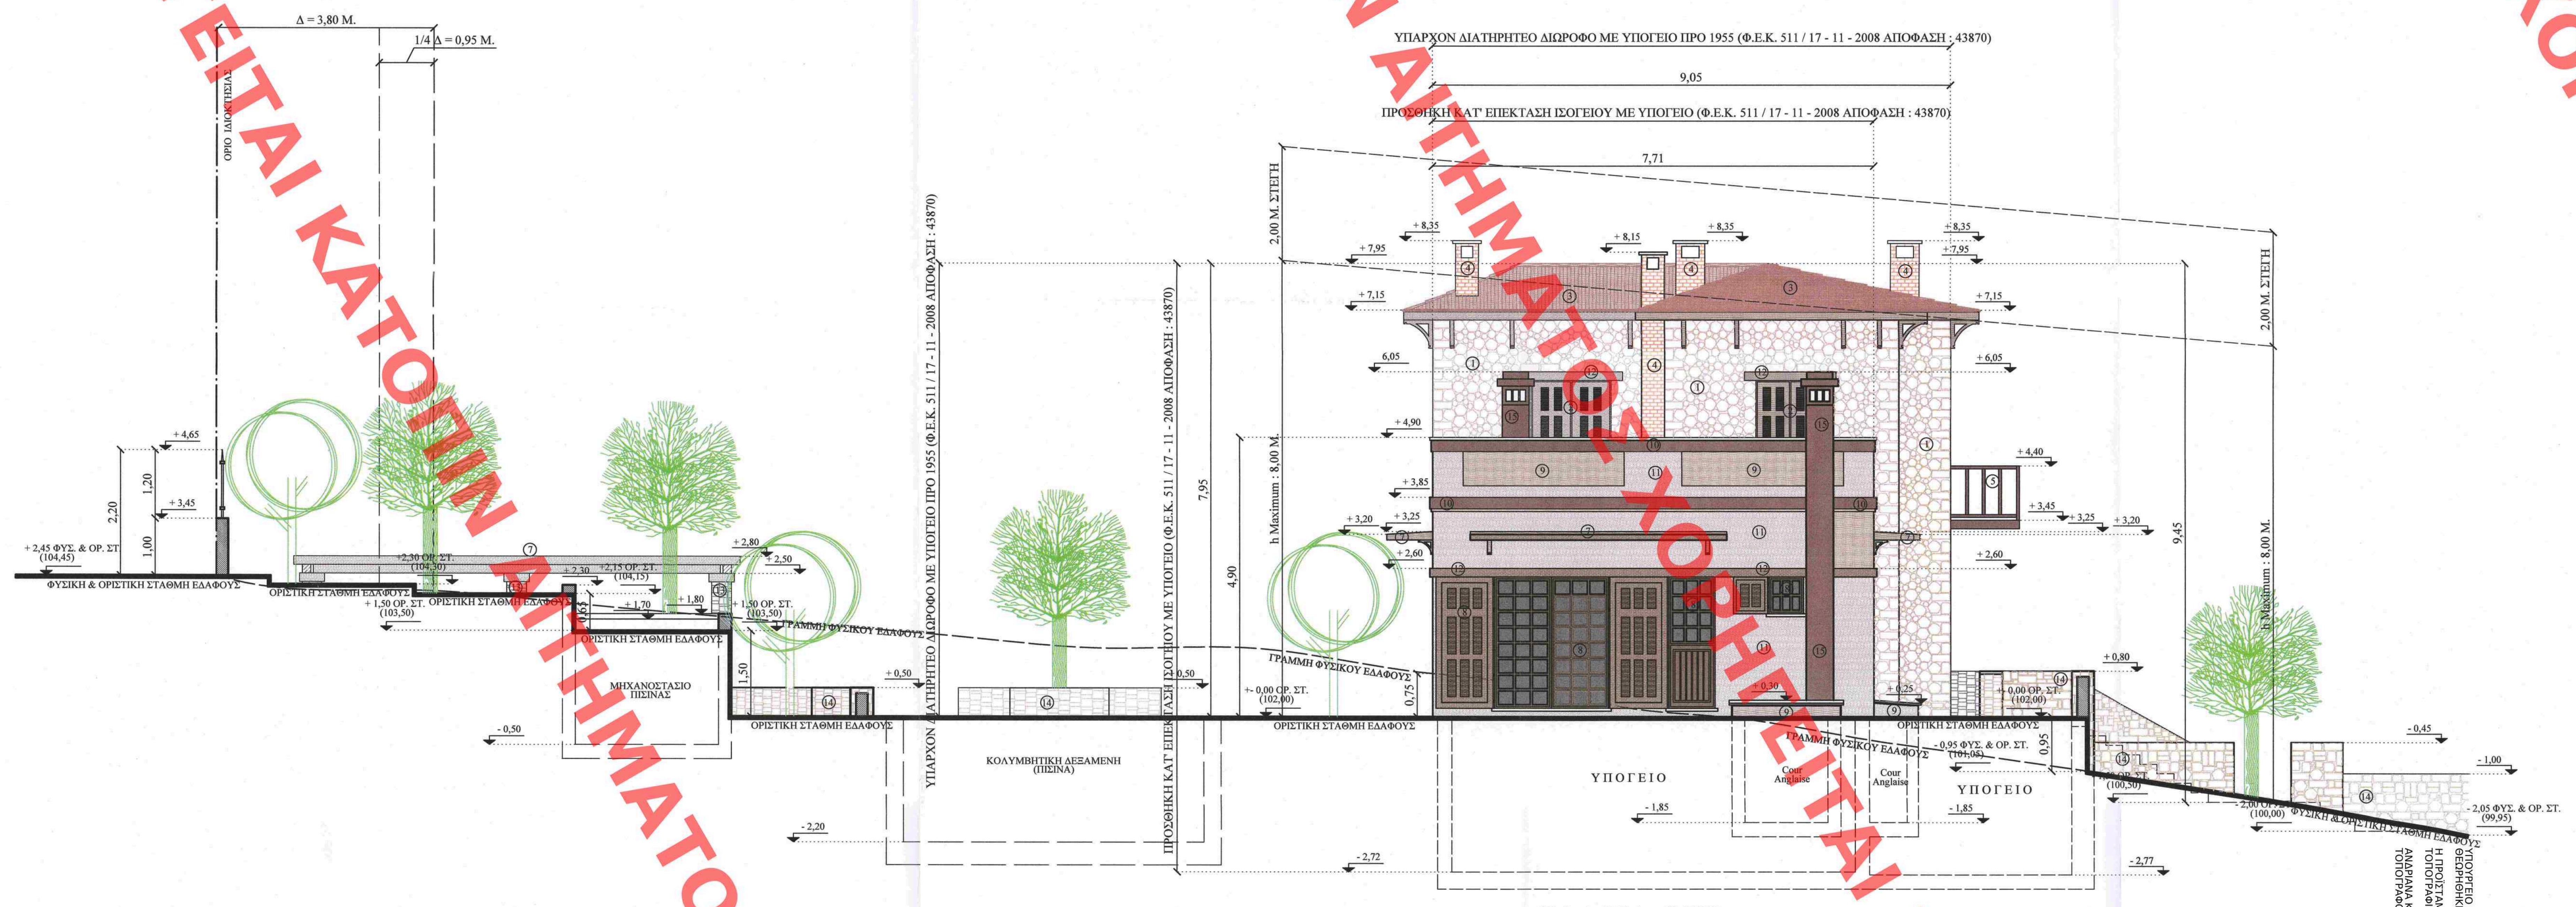

ΠΛΑΓΙΑ ΟΨΗ

ΠΙΣΩ ΟΨΗ

ΥΛΙΚΑ ΜΟΡΦΩΣΗΣ ΟΨΕΩΝ & ΧΡΩΜΑΤΙΣΜΟΙ

ΥΠΑΡΧΟΝΤΟΣ ΔΙΩΡΟΦΟΥ ΜΕ ΥΠΟΓΕΙΟ ΔΙΑΤΗΡΗΤΕΟΥ ΠΡΟ 1955
ΚΑΙ ΠΡΟΣΘΗΚΗΣ ΙΣΟΓΕΙΟΥ ΜΕ ΥΠΟΓΕΙΟ (Φ.Ε.Κ. 511 / 17 - 11 - 2008 ΑΠΟΦΑΣΗ : 43870) :

01. ΠΕΤΡΑ ΧΩΡΙΚΟΥ ΤΥΠΟΥ ΧΡΩΜΑΤΟΣ ΜΠΕΖ ΚΑΦΕ (ΦΥΣΙΚΗ)
02. ΞΥΛΙΝΑ ΚΟΥΦΩΜΑΤΑ ΧΡΩΜΑΤΟΣ ΚΑΦΕ (ΒΙΒΕΧΡΩΜ No 240)
03. ΚΕΡΑΜΙΔΙ ΡΩΜΑΙΚΟΥ ΤΥΠΟΥ ΧΡΩΜΑΤΟΣ ΚΟΚΚΙΝΟ (ΦΥΣΙΚΟ)
04. ΚΑΜΙΝΑΔΑ ΑΠΟ ΕΜΦΑΝΕΣ ΤΟΥΒΛΟ ΧΡΩΜΑΤΟΣ ΚΟΚΚΙΝΟ (ΦΥΣΙΚΟ)
05. ΞΥΛΙΝΟ ΚΙΓΚΛΙΔΩΜΑ ΧΡΩΜΑΤΟΣ ΚΑΦΕ (ΒΙΒΕΧΡΩΜ No 240)
06. ΜΕΤΑΛΛΙΚΗ ΘΥΡΑ ΑΣΦΑΛΕΙΑΣ ΕΙΣΟΔΟΥ ΜΕ ΞΥΛΙΝΗ ΕΠΕΝΔΥΣΗ ΧΡΩΜΑΤΟΣ ΚΑΦΕ (ΒΙΒΕΧΡΩΜ No 240)
07. ΞΥΛΙΝΗ ΔΙΑΤΡΗΤΗ ΠΕΡΓΟΛΑ ΧΡΩΜΑΤΟΣ ΚΑΦΕ (ΒΙΒΕΧΡΩΜ No 240)
08. ΚΟΥΦΩΜΑΤΑ ΑΛΟΥΜΙΝΟΥ ΜΕ ΕΠΕΝΔΥΣΗ ΞΥΛΟΥ ΧΡΩΜΑΤΟΣ ΚΑΦΕ (ΒΙΒΕΧΡΩΜ No 240)
09. ΦΑΣΣΕΣ ΕΠΙΧΡΙΣΜΑΤΟΣ ΧΡΩΜΑΤΟΣ ΜΠΕΖ ΚΑΦΕ (ΒΙΒΕΧΡΩΜ No 225)
10. ΕΠΙΧΡΙΣΜΑ ΧΡΩΜΑΤΟΣ ΣΚΟΥΡΟ ΚΑΦΕ (ΒΙΒΕΧΡΩΜ No 241)
11. ΕΠΙΧΡΙΣΜΑ ΧΡΩΜΑΤΟΣ ΜΠΕΖ ΚΑΦΕ (ΒΙΒΕΧΡΩΜ No 225)
12. ΦΑΣΣΕΣ ΕΠΙΧΡΙΣΜΑΤΟΣ ΧΡΩΜΑΤΟΣ ΚΑΦΕ (ΒΙΒΕΧΡΩΜ No 241)
13. ΔΙΑΚΟΣΜΗΤΙΚΟΣ ΣΤΥΛΟΣ ΜΗ ΦΕΡΩΝ ΕΠΕΝΔΥΜΕΝΟΣ ΜΕ ΠΕΤΡΑ ΧΩΡΙΚΟΥ ΤΥΠΟΥ ΧΡΩΜΑΤΟΣ ΜΠΕΖ ΚΑΦΕ (ΦΥΣΙΚΗ)
14. ΕΠΕΝΔΥΣΗ ΜΕ ΠΕΤΡΑ ΧΩΡΙΚΟΥ ΤΥΠΟΥ ΧΡΩΜΑΤΟΣ ΜΠΕΖ ΚΑΦΕ (ΦΥΣΙΚΗ)
15. ΚΑΜΙΝΑΔΑ ΜΕ ΕΠΙΧΡΙΣΜΑ ΧΡΩΜΑΤΟΣ ΣΚΟΥΡΟ ΚΑΦΕ (ΒΙΒΕΧΡΩΜ No 241)

ΧΡΩΜΑΤΟΛΟΓΙΟ ΒΙΒΕΧΡΩΜ (branded Shades)

No 240 ΦΛΟΙΟΣ | No 241 ΣΟΚΟΛΑΤΑ | No 225 ΜΑΝΙΤΑΡΙ

Το παρόν διάγραμμα συνοδεύει την από 4/10/2021 .... αιτιολογική έκθεση της Δ/νσης Α.Ο.Κ.Α.
Τμήματος Δ.Κ.
Η Τμηματάρχης
ΕΙΡΗΝΗ ΡΙΓΑ

Το παρόν σχέδιο ... το ΚΕ.Σ.Α. την ... και εγκρίθηκε ...
Ε. ΜΠΑΚΟΓΙΑΝΝΗΣ

ΒΡΟΤΣΟΣ ΑΡΧΙΤΕΚΤΟΝΙΚΗ & συνεργάτες
ΑΙΔΕΦΟΡΟΣ ΚΑΡΑΜΑΝΛΗ 57 & ΧΑΟΥΣ - ΑΡΤΕΜΙΣ 19016 ΤΗΛ.: 22940 - 84430 ΦΑΞ: 84117 e-mail: vrogm@tOL.gr

ΕΡΓΟ : ΑΝΑΘΕΩΡΗΣΗ ΤΗΣ ΥΠ ΑΡΙΘΜ. : 1846 / 2009 ΟΙΚΟΔΟΜΙΚΗΣ ΑΔΕΙΑΣ ΓΙΑ : ΠΡΟΣΘΗΚΗ ΥΠΟΓΕΙΟΥ - ΑΛΛΑΓΗ ΕΣΩΤΕΡΙΚΗΣ ΔΙΑΡΡΥΘΜΙΣΗΣ - ΚΑΤΑΣΚΕΥΗ ΠΙΣΙΝΑΣ - ΜΕΡΙΚΗ ΤΡΟΠΟΠΟΙΗΣΗ ΕΞΩΤΕΡΙΚΩΝ ΑΝΟΙΓΜΑΤΩΝ ΠΡΟΣΘΗΚΗΣ ΙΣΟΓΕΙΟΥ ΚΑΙ ΑΔΕΙΑ ΚΟΠΗΣ ΔΩΔΕΚΑ (12) ΔΕΝΔΡΩΝ	
ΕΡΓΟΔΟΤΗΣ : ΜΕΤΟΧΙΚΟ ΤΑΜΕΙΟ ΝΑΥΤΙΚΟΥ	
ΘΕΣΗ ΕΡΓΟΥ : ΟΔΟΣ ΛΟΦΟΥ αρ. 10 & ΚΥΒΕΛΗΣ Ο.Τ. : 12 Α ΔΗΜΟΤΙΚΗ ΕΝΟΤΗΤΑ : ΕΚΑΛΗΣ ΔΗΜΟΣ : ΚΗΦΙΣΙΑΣ - ΝΟΜΟΣ : ΑΤΤΙΚΗΣ	ΑΡ. ΜΕΛΕΤΗΣ: A 01 / 2021
ΜΕΛΕΤΗΤΕΣ : ΙΩΑΝΝΗΣ ΒΡΟΤΣΟΣ Αρχιτέκτων & ΣΥΝΕΡΓΑΤΕΣ	ΑΡΙΘΜΟΣ ΣΧΕΔΙΟΥ: A.09.
	ΗΜΕΡΟΜΗΝΙΑ: ΙΑΝΟΥΑΡΙΟΣ 2021
ΘΕΜΑ ΣΧΕΔΙΟΥ : ΠΛΑΓΙΑ ΚΑΙ ΠΙΣΩ ΟΨΗ ΧΡΩΜΑΤΙΚΗ ΜΕΛΕΤΗ	ΚΛΙΜΑΚΑ: 1 : 50
ΥΠΟΓΡΑΦΗ - ΣΦΡΑΓΙΔΑ	

ΙΩΑΝΝΗΣ Ν. ΒΡΟΤΣΟΣ
ΔΙΠΛΩΜ. ΑΡΧΙΤΕΚΤΩΝ ΜΗΧΑΝΙΚΟΣ
ΠΟΛΥΤΕΧΝΕΙΟΥ ΜΙΛΑΝΟΥ
Α.Μ. ΤΕΕ 34757 - ΑΦΜ. 025399069 - ΔΟΥ ΠΑΛΛΗΝΗΣ
ΧΑΟΥΣ ΠΕΖΟΔΡΟΜΟΣ Α'. 190 16 ΑΡΤΕΜΙΣ - ΤΗΛ.: 22940 84430

ΧΟΡΗΓΕΙΤΑΙ ΚΑΤΟΠΙΝ ΑΙΤΗΜΑΤΟΣ ΧΟΡΗΓΕΙΤΑΙ ΚΑΤΟΠΙΝ ΑΙ'