ΟΔΟΣ ΠΕΤΣΟΒΟΥ

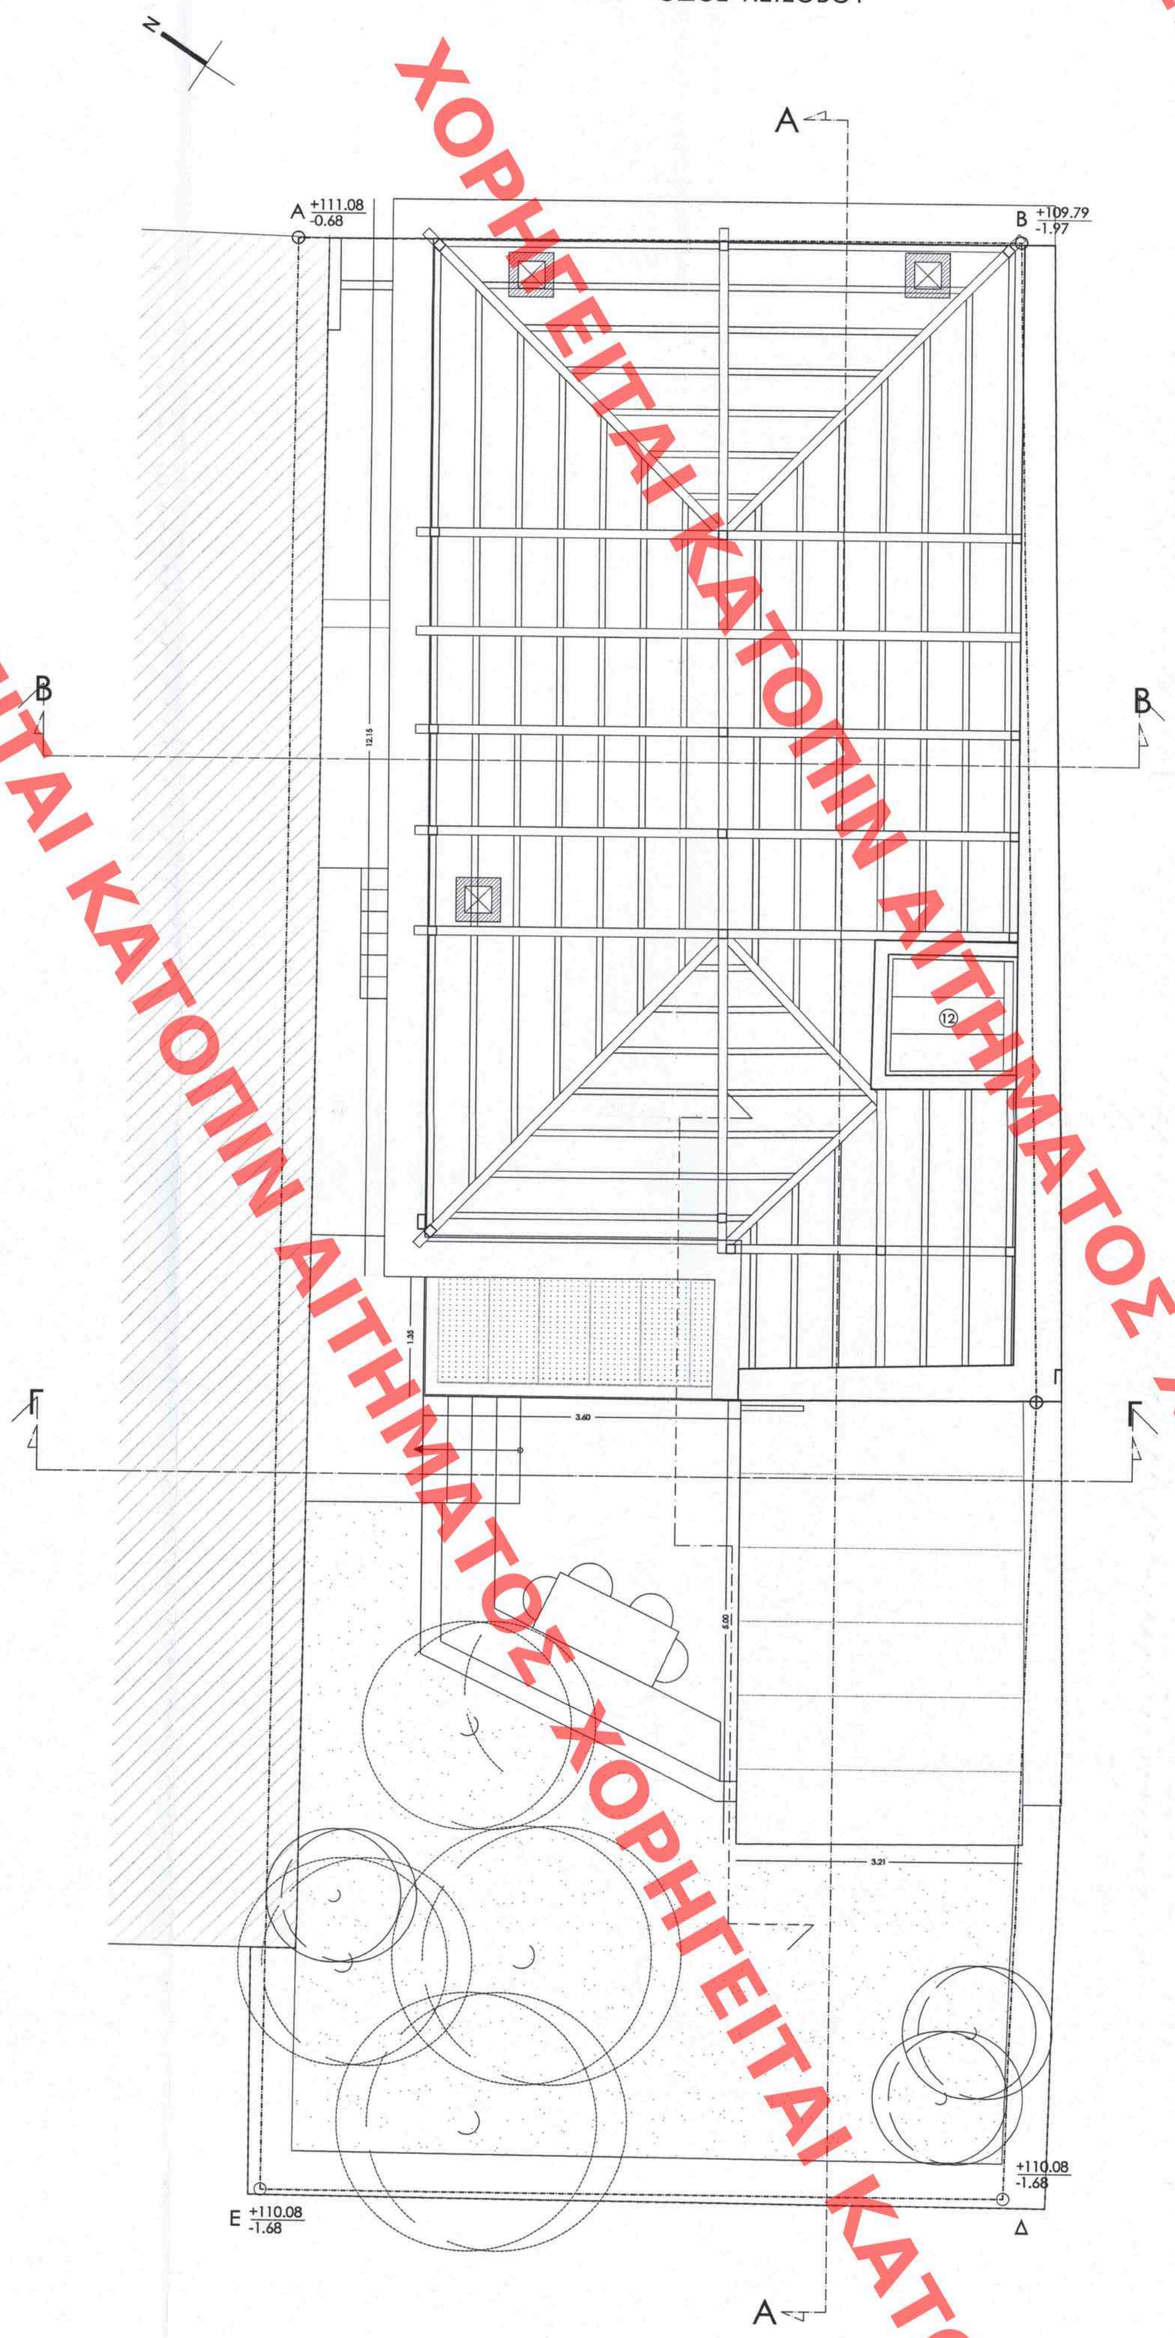

ΥΠΟΥΡΓΕΙΟ ΠΕΡΙΒΑΛΛΟΝΤΟΣ ΚΑΙ ΕΝΕΡΓΕΙΑΣ
ΘΕΩΡΗΘΗΚΕ ΜΕ ΤΗΝ ΥΠ.ΑΡΙΘ. 58555/1992/02-12-2022 ΠΡΑΞΗ
Η ΠΡΟΪΣΤΑΜΕΝΗ ΤΗΣ Δ/ΝΣΗΣ
ΤΟΠΟΓΡΑΦΙΚΩΝ ΕΦΑΡΜΟΓΩΝ

ΑΝΔΡΙΑΝΑ ΚΑΤΣΙΝΑ
ΤΟΠΟΓΡΑΦΟΣ ΜΗΧΑΝΙΚΟΣ

Andriana Katsina
20.12.2022 12:28

ΥΠΟΜΝΗΜΑ

- ±0.00 Σχετικά Υψόμετρα
- Αρίθμηση παραθύρων: Πρέκι 10.14; Ποδιά 2.69, 4.98; 0.83; Άνοιγμα
- Κωδικοποίηση παραθύρων : Π: παράθυρο 0: όροφος 14 : αρίθμηση
- Αρίθμηση θύρας: Θ04; 0.90; 2.20; Άνοιγμα; Ύψος πρεκιού
- Ένδειξη ανάβασης
- N Ένδειξη Βορρά
- Οικοδομική & Ρυμοτομική Γραμμή
- Όριο οικοπέδου
- Διαγράμμιση Τοιχοποιίας
- Οπλισμένο σκυρόδεμα
- Διαγράμμιση Δαπέδου
- Φυσικό έδαφος
- Διαγράμμιση μαντρότοιχου

ΥΠΟΜΝΗΜΑ ΥΛΙΚΩΝ / ΜΟΡΦΟΛΟΓΙΚΩΝ ΣΤΟΙΧΕΙΩΝ

1. Επικάλυψη στέγης με κεραμίδια κόκκινα γαλλικού τύπου
2. Γείσο στέγης
3. Επιχρισμένη τοιχοποία από λιθοδομή
4₁. Ξύλινα κουφώματα - τύπου γαλλικά περσιδωτά
4₂. Ξύλινα κουφώματα - τύπου καρφωτα
5. Λαξευμένη πλάκα σε ισόδομο σύστημα
6. Μεταλλικά κουφώματα
7. Μεταλλικό κιγκλίδωμα
8. Μεταλλικό διακοσμητικό
9. Μεταλλική υδρορροή
10. Κουφώματα αλουμινίου
11. Υαλοπίνακες
12. Ξύλινη ταμπλαδωτή πόρτα
13. Μεταλλική δοκός διατομής 140x140 HE-140 B
14. Δάπεδο από τσιμεντοπλακάκι 20x20 εκ
15. Ξύλινο δάπεδο 15x150 εκ
16. Δάπεδο από κεραμικό πλακάκι
17. Διακοσμητικά γύψινα στοιχεία
18. Υψιστάμενη μεταλλική διατομή μεσοπατώματος
19. Ξύλινα δοκάρια 10x10 εκ
20. Ξύλινα πηχάκια 3x3 εκ
21. Ξύλινα πηχάκια 10x15 εκ

Το παρόν διάγραμμα συνοδεύει την από 3/5/22 εισήγηση της Δ/νσης Α.Ο.Κ.Α. Τμήματος Β'.
Η Τμηματάρχης
ΔΗΜΗΤΡΑ ΜΑΤΣΟΥΚΑ
Αρχιτέκτων - Μηχανικός

ΚΕΝΤΡΙΚΟ ΣΥΜΒΟΥΛΙΟ ΑΡΧΙΤΕΚΤΟΝΩΝ
Το παρόν σχεδιάγραμμα μελέτης υποβλήθηκε στο Κ.Σ.Α. την 9-5-2022 και εγκρίθηκε σύμφωνα με τον αριθμό 131
Ο ΠΡΟΕΔΡΟΣ
Ε. ΜΠΑΚΟΓΙΑΝΝΗΣ
ΥΠΟΥΡΓΕΙΟ ΠΟΛΙΤΙΣΜΟΥ

ΙΔΙΟΚΤΗΤΕΣ: ΕΛΕΑΝΝΑ ΚΑΡΒΟΥΝΗ
GUILLAUME LIZIARD

ΕΡΓΟ: ΕΠΙΣΚΕΥΗ ΔΙΑΤΗΡΗΤΕΟΥ ΚΤΙΡΙΟΥ & ΠΡΟΣΘΗΚΗ ΚΑΤ'ΕΠΕΚΤΑΣΗ

ΘΕΣΗ: ΠΕΤΣΟΒΟΥ 5, Ο.Τ.70034
ΕΞΑΡΧΕΙΑ ΔΗΜΟΥ ΑΘΗΝΑΙΩΝ, ΝΟΜΟΥ ΑΤΤΙΚΗΣ

ΣΤΑΔΙΟ ΜΕΛΕΤΗΣ:	ΟΡΙΣΤΙΚΗ ΜΕΛΕΤΗ	ΑΡΙΘΜΟΣ ΣΧΕΔΙΟΥ: A03
ΕΙΔΟΣ ΜΕΛΕΤΗΣ:	ΑΡΧΙΤΕΚΤΟΝΙΚΗ ΠΡΟΤΑΣΗ	
ΘΕΜΑ ΣΧΕΔΙΟΥ:	ΚΑΤΟΨΗ ΣΤΕΓΗΣ	
ΗΜΕΡΟΜΗΝΙΑ:	ΔΕΚΕΜΒΡΙΟΣ 2021	ΚΛΙΜΑΚΑ: 1:50

ΚΑΡΑΓΙΑΝΝΗ ΒΑΣΙΛΙΚΗ
ΑΡΧΙΤΕΚΤΩΝ ΜΗΧΑΝΙΚΟΣ ΕΜΠ
D.S.A. Συντήρηση & Αποκατάσταση Μνημείων - Ecole de Chaillot, Paris

ΥΠΟΓΡΑΦΗ / ΣΦΡΑΓΙΔΑ :

MORPHO DESIGN I.K.E.
ΔΡΑΣΤΗΡΙΟΤΗΤΕΣ ΑΡΧΙΤΕΚΤΟΝΩΝ ΜΗΧΑΝΙΚΩΝ & ΣΥΝΑΦΕΙΣ ΔΡΑΣΤΗΡΙΟΤΗΤΕΣ ΤΕΧΝΙΚΩΝ ΣΥΜΒΟΥΛΩΝ
ΝΙΚΗΣ 2 & ΚΑΡΑΓΙΩΡΓΗ ΣΕΡΒΙΑΣ 1, ΑΘΗΝΑ, Τ.Κ. 10563
ΑΦΜ. 800883353 - ΔΟΥ. Δ' ΑΘΗΝΩΝ
www.morpho.gr

ΒΑΣΙΛΙΚΗ ΚΑΡΑΓΙΑΝΝΗ
ΑΡΧΙΤΕΚΤΩΝ ΜΗΧΑΝΙΚΟΣ Ε.Μ.Π.
Α.Μ. Τ.Ε.Ε. 130258
ΡΟΔΩΝ 5, ΕΞΩ ΠΑΝΑΓΙΤΣΑ - Τ.Κ. 341 00
ΑΦΜ: 102650714 - ΔΟΥ: ΧΑΛΚΙΔΟΣ
ΤΗΛ: 22210 89703 - ΚΙΝ: 6947 706673

ΧΟΡΗΓΕΙΤΑΙ ΚΑΤΟΠΙΝ ΑΙΤΗΜΑΤΟΣ ΧΟΡΗΓΕΙΤΑΙ ΚΑΤΟΠΙΝ ΑΙΤΗΜΑΤΟΣ