ΥΠΟΥΡΓΕΙΟ ΠΕΡΙΒΑΛΛΟΝΤΟΣ ΚΑΙ ΕΝΕΡΓΕΙΑΣ
ΘΕΩΡΗΘΗΚΕ ΜΕ ΤΗΝ ΥΠ.ΑΡΙΘ. 56555/1992/02-12-2022 ΠΡΑΞΗ
Η ΠΡΟΙΣΤΑΜΕΝΗ ΤΗΣ ΔΝΣΗΣ
ΤΟΠΟΓΡΑΦΙΚΩΝ ΕΦΑΡΜΟΓΩΝ

ΑΝΔΡΙΑΝΑ ΚΑΤΣΙΝΑ
ΤΟΠΟΓΡΑΦΟΣ ΜΗΧΑΝΙΚΟΣ

Andriana Katsina
20.12.2022 12:33

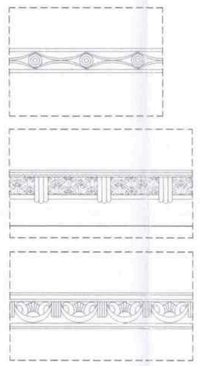

Λ3
ΛΕΠΤΟΜΕΡΕΙΑ ΔΙΑΚΟΣΜΗΤΙΚΟΥ ΓΕΙΣΟΥ
ΚΛ. 1:20

Λ4
ΛΕΠΤΟΜΕΡΕΙΑ ΔΙΑΚΟΣΜΗΤΙΚΟΥ ΓΕΙΣΟΥ
ΚΛ. 1:20

Λ5
ΛΕΠΤΟΜΕΡΕΙΑ ΔΙΑΚΟΣΜΗΤΙΚΟΥ ΓΕΙΣΟΥ
ΚΛ. 1:20

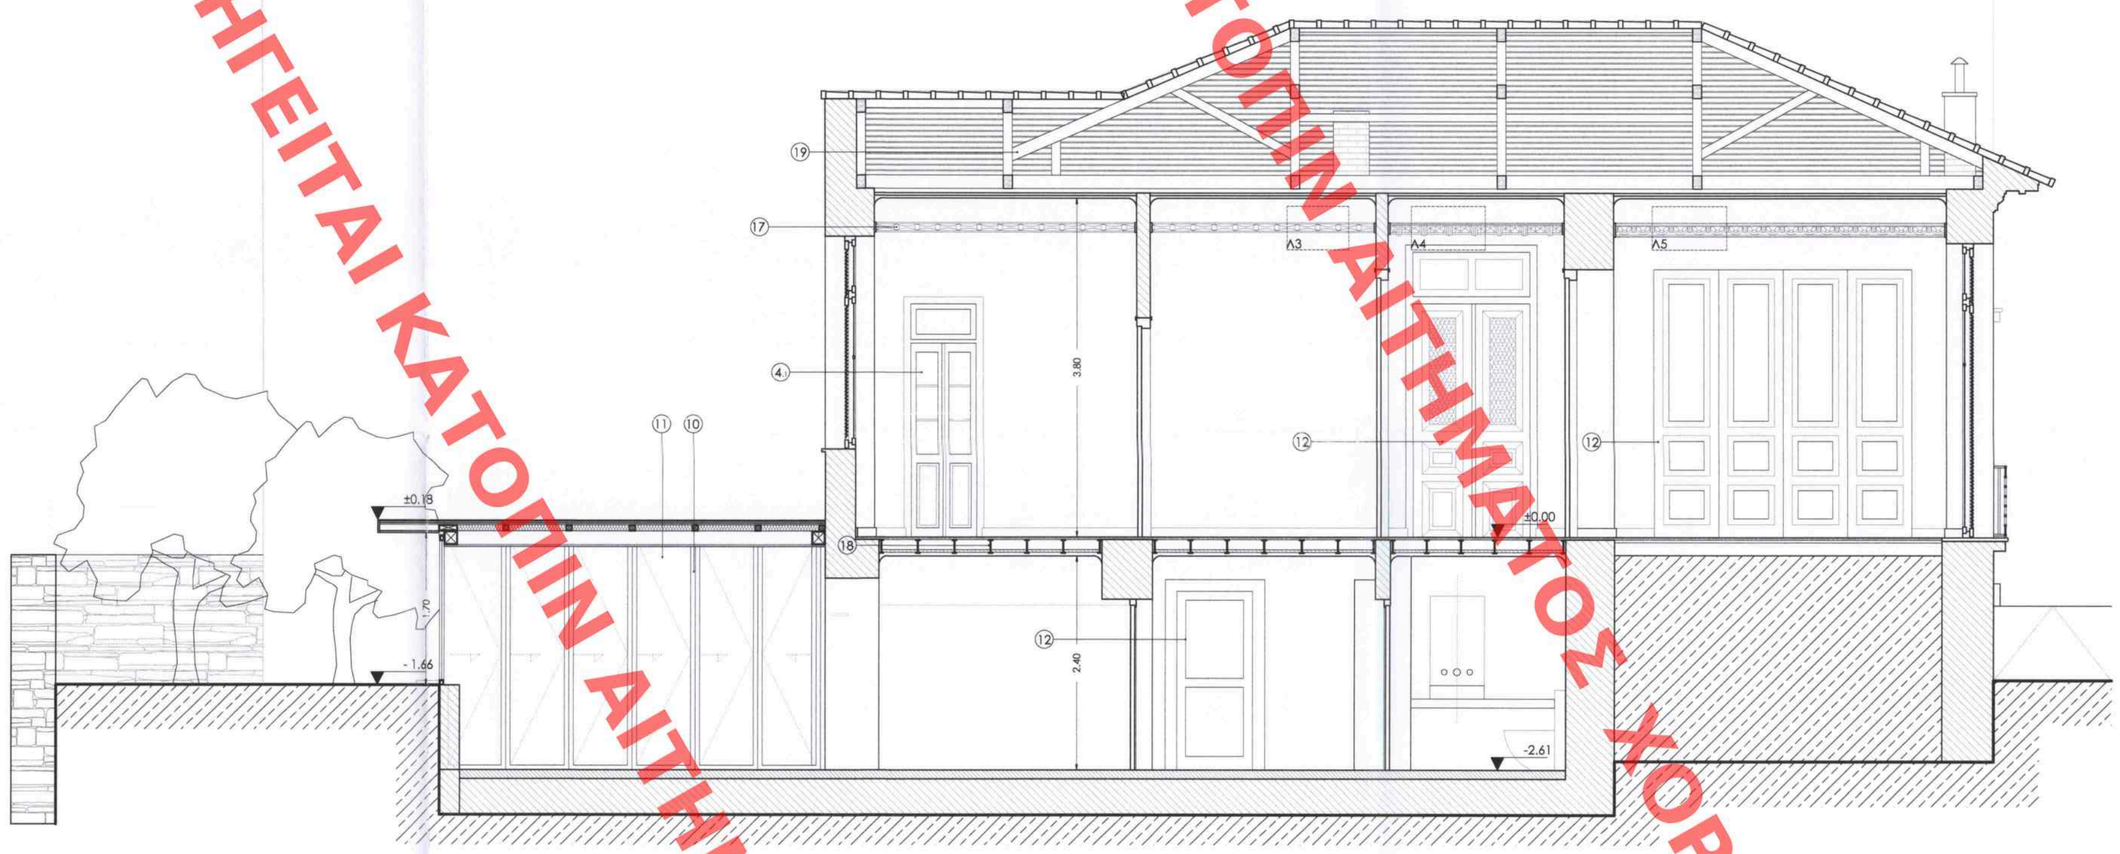

ΤΟΜΗ Α-Α

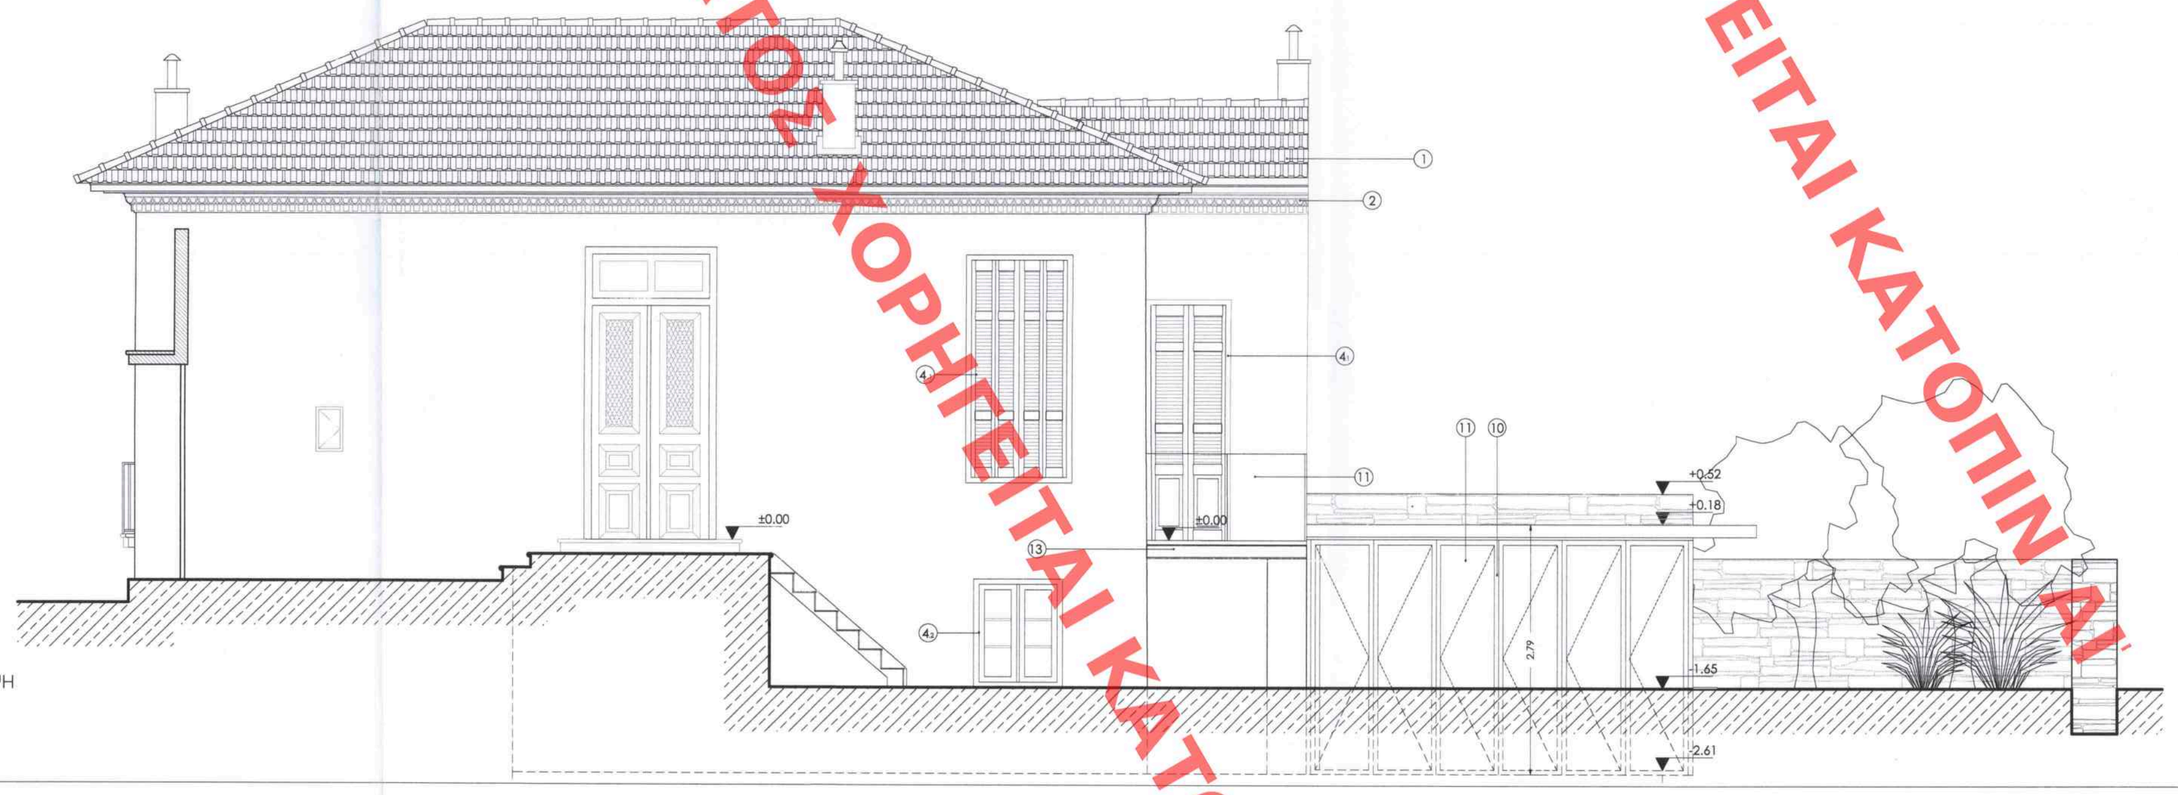

ΒΟΡΕΙΑ ΟΨΗ

ΥΠΟΜΝΗΜΑ

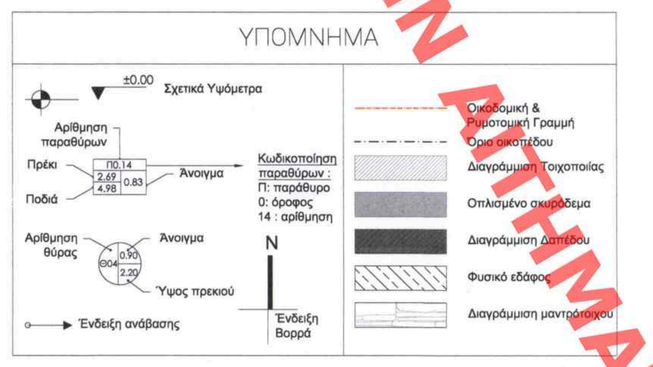

ΥΠΟΜΝΗΜΑ ΥΛΙΚΩΝ / ΜΟΡΦΟΛΟΓΙΚΩΝ ΣΤΟΙΧΕΙΩΝ

1. Επικάλυψη στέγης με κεραμίδια κόκκινα γαλλικού τύπου
2. Γείσο στέγης
3. Επιχρισμένη τοιχοποιία από λιθοδομή
4. Ξύλινα κουφώματα - τύπου γαλλικά περσιδωτά
4₁. Ξύλινα κουφώματα - τύπου καρφωτα
5. Λαξευμένη πλάκα σε ισόδομο σύστημα
6. Μεταλλικά κουφώματα
7. Μεταλλικό κιγκλίδωμα
8. Μεταλλικό διακοσμητικό
9. Μεταλλική υδρορροή
10. Κουφώματα αλουμινίου
11. Υαλοπίνακες
12. Ξύλινη ταμπλαδωτή πόρτα
13. Μεταλλική δοκός διατομής 140x140 HE-140 B
14. Δάπεδο από τσιμεντοπλακάκι 20x20 εκ
15. Ξύλινο δάπεδο 15x150 εκ
16. Δάπεδο από κεραμικό πλακάκι
17. Διακοσμητικά γύψινα στοιχεία
18. Υψιστάμενη μεταλλική διατομή μεσοπατώματος
19. Ξύλινα δοκάρια 10x10 εκ
20. Ξύλινα πηχάκια 3x3 εκ
21. Ξύλινα πηχάκια 10x15 εκ

ΚΕΝΤΡΙΚΟ ΣΥΜΒΟΥΛΙΟ ΑΡΧΙΤΕΚΤΟΝΙΚΗΣ
Το παρόν σχεδιάγραμμα μελετήθηκε από το Κ.Ε.Σ.Α. την .....
και εγκρίθηκε σύμφωνα με την υπ' αριθ. .....1.3.3/1..... γνωμοδότησή του
ΠΡΟΕΔΡΟΣ ΓΡΑΜΜΑΤΕΑΣ
Ε. ΜΠΑΚΟΓΙΑΝΝΗΣ Α. ΙΩΠΕΣΣΑ

Το παρόν διάγραμμα συνοδεύει
την από ...3/5/22..... εισήγηση
της Δ/νσης Α.Ο.Κ.Α. Τμήματος Δ.Κ.
Η_Τμηματάρχης
ΔΗΜΗΤΡΑ ΜΑΤΣΟΥΚΑ
Αρχιτέκτων - Μηχανικός

ΙΔΙΟΚΤΗΤΕΣ:
ΕΛΕΑΝΝΑ ΚΑΡΒΟΥΝΗ
GUILLAUME LIZIARD

ΕΡΓΟ:
ΕΠΙΣΚΕΥΗ ΔΙΑΤΗΡΗΤΕΟΥ ΚΤΙΡΙΟΥ & ΠΡΟΣΘΗΚΗ ΚΑΤ'ΕΠΕΚΤΑΣΗ

ΘΕΣΗ:
ΠΕΤΣΟΒΟΥ 5, Ο.Τ.70034
ΕΞΑΡΧΕΙΑ ΔΗΜΟΥ ΑΘΗΝΑΙΩΝ, ΝΟΜΟΥ ΑΤΤΙΚΗΣ

ΣΤΑΔΙΟ ΜΕΛΕΤΗΣ:	ΟΡΙΣΤΙΚΗ ΜΕΛΕΤΗ	ΑΡΙΘΜΟΣ ΣΧΕΔΙΟΥ: A05
ΕΙΔΟΣ ΜΕΛΕΤΗΣ:	ΑΡΧΙΤΕΚΤΟΝΙΚΗ ΠΡΟΤΑΣΗ	
ΘΕΜΑ ΣΧΕΔΙΟΥ:	ΒΟΡΕΙΑ ΟΨΗ & ΤΟΜΗ Α - Α	
ΗΜΕΡΟΜΗΝΙΑ:	ΔΕΚΕΜΒΡΙΟΣ 2021	ΚΛΙΜΑΚΑ: 1:50

∋∂∈∂∝∅∝∈ ∨.

ΚΑΡΑΓΙΑΝΝΗ ΒΑΣΙΛΙΚΗ
ΑΡΧΙΤΕΚΤΩΝ ΜΗΧΑΝΙΚΟΣ ΕΜΠ
D.S.A. Συντήρηση & Αποκατάσταση Μνημείων - Ecole de Chaillot, Paris

ΥΠΟΓΡΑΦΗ / ΣΦΡΑΓΙΔΑ :

MORPHO DESIGN I.K.E.
ΔΡΑΣΤΗΡΙΟΤΗΤΕΣ ΑΡΧΙΤΕΚΤΟΝΩΝ ΜΗΧΑΝΙΚΩΝ & ΣΥΝΑΦΕΙΣ ΔΡΑΣΤΗΡΙΟΤΗΤΕΣ ΤΕΧΝΙΚΩΝ ΣΥΜΒΟΥΛΩΝ
ΝΙΚΗΣ 2 & ΚΑΡΑΓΕΩΡΓΗ ΣΕΡΒΙΑΣ 3, ΑΘΗΝΑ ,Τ.Κ. 10563
ΑΦΜ. 800883353 - ΔΟΥ. Δ' ΑΘΗΝΩΝ
www.morpho.gr

ΒΑΣΙΛΙΚΗ ΚΑΡΑΓΙΑΝΝΗ
ΑΡΧΙΤΕΚΤΩΝ ΜΗΧΑΝΙΚΟΣ Ε.Μ.Π.
Α.Μ. Τ.Ε.Ε. 130258
ΡΟΔΩΝ 5ΕΞΟ ΠΑΝΑΓΙΤΣΑ - Τ.Κ. 341 00
ΑΦΜ: 102650714 - ΔΟΥ: ΧΑΛΚΙΔΟΣ
ΤΗΛ: 22210 89703 - ΚΙΝ: 6947 706673

ΧΟΡΗΓΕΙΤΑΙ ΚΑΤΟΠΙΝ ΑΙΤΗΜΑΤΟΣ