



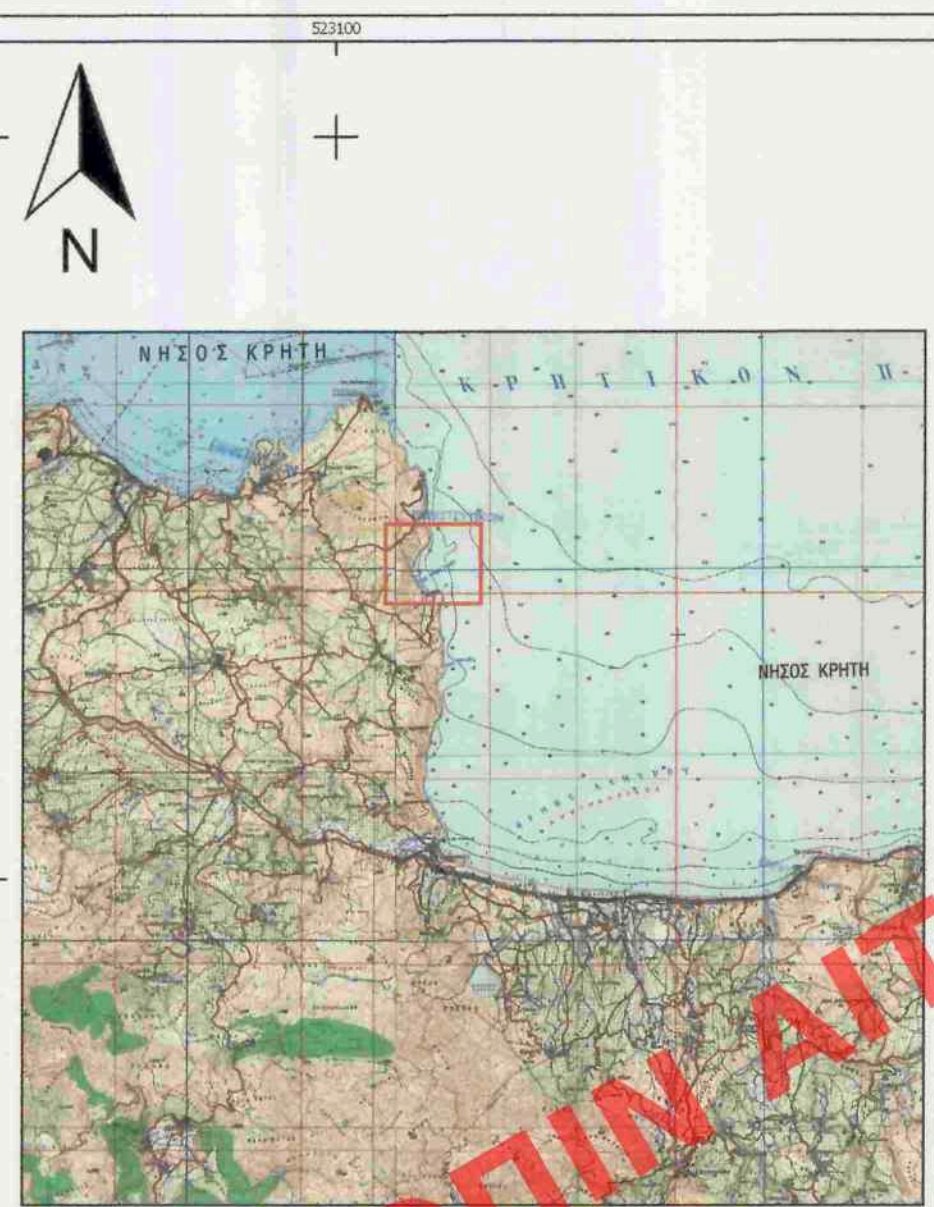

ΑΠΟΣΠΑΣΜΑ ΠΙΝΑΚΙΔΩΝ ΓΥΣ 1:50.000
'ΧΑΝΙΑ', 'ΡΕΘΥΜΝΟΝ' & 'ΒΡΥΣΣΕΣ'

ΣΥΝΤΕΤΑΓΜΕΝΕΣ ΚΑΤΑΔΥΤΙΚΟΥ ΠΑΡΚΟΥ		
A/A	X	Y
A	523194.918	3920289.597
B	523439.415	3920487.507
Γ	523560.065	3920342.868
Δ	523315.079	3920140.733

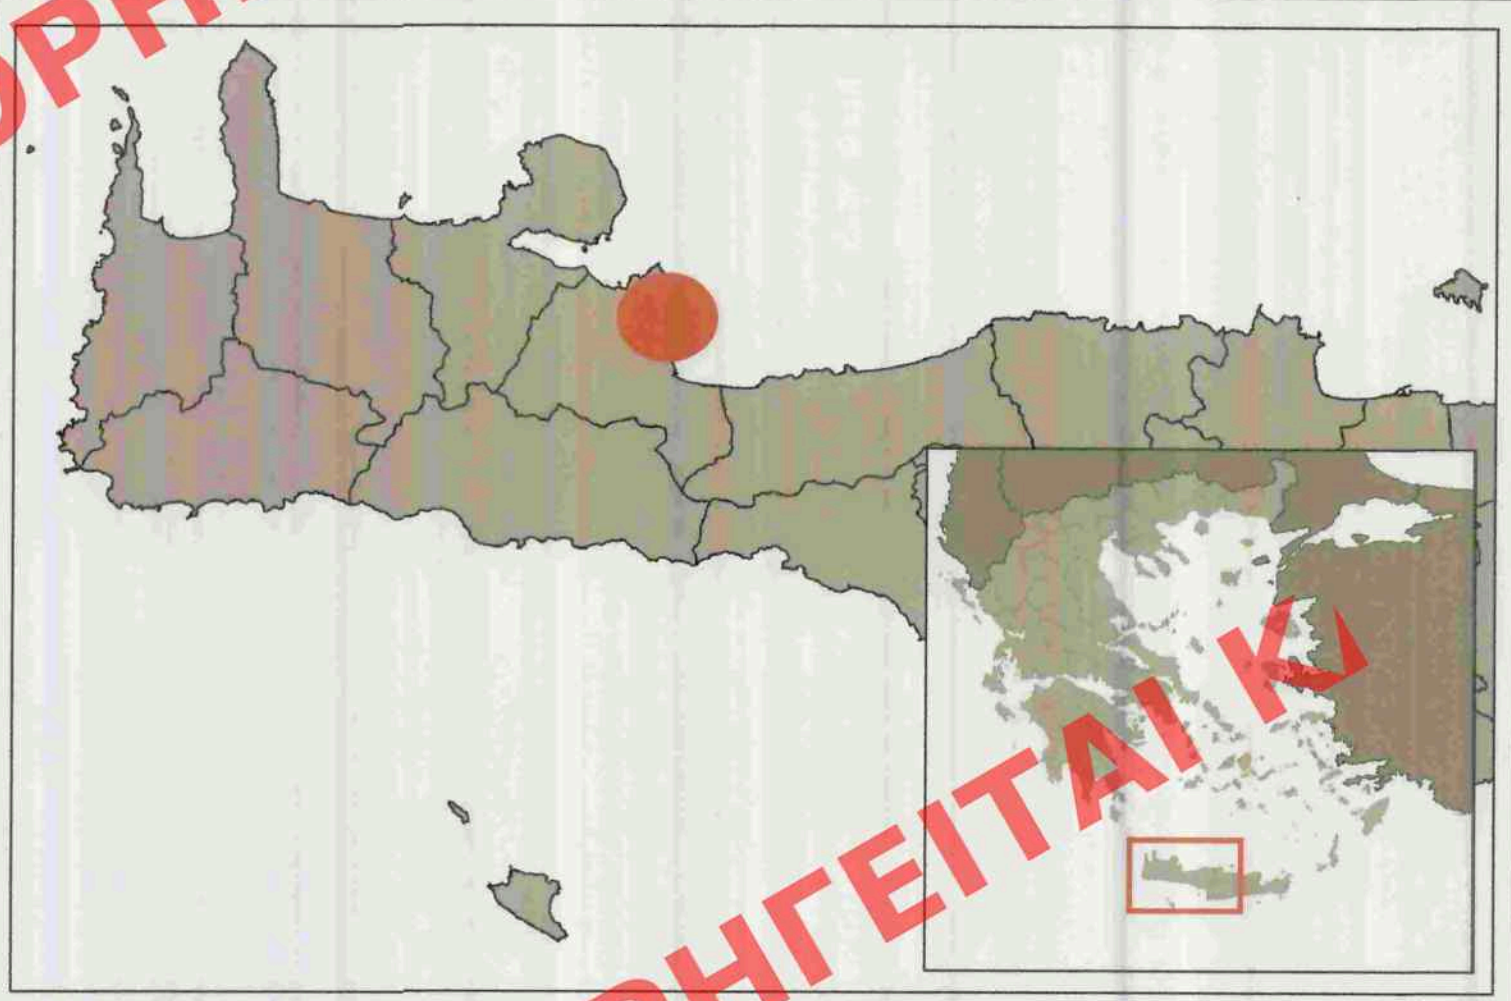

ΥΠΟΜΝΗΜΑ

ΟΡΙΑ

- Οριο καταδυτικού πάρκου
- - - Οριο περιοχής πόντισης σκάφους (I,II)
- Οριο αποτυπώσεως κάλυψης πυθμένα

ΚΑΤΑΔΥΤΙΚΕΣ ΔΙΑΔΡΟΜΕΣ

- A
- B
- Γ

ΠΛΩΤΗΡΕΣ

- ☒ Έναρξη Καταδυτικής Διαδρομής
- ☒ Τερματισμός Καταδυτικής Διαδρομής
- ⚠ Σημείο σήμανσης ορίων καταδυτικού πάρκου

ΤΕΧΝΗΤΑ ΕΝΔΙΑΙΤΗΜΑΤΑ ΕΛΚΕΘΕ

- ☐ Κύρια μονάδα καινοτόμων τεχνητών ενδιαιτημάτων
- ☐ Μονάδα ενδιαιτημάτων - ορόσημων

ΚΑΛΥΨΗ ΠΥΘΜΕΝΑ

- ☐ Αμμόδης βυθός
- ☐ Ποσειδονία
- ☐ Σκληρό υπόστρωμα

- Ακτογραμμή
- Γραμμή αγκυρώσεως
- Γραμμή παραλίας
- Ισοψής κύρια
- Ισοψής δευτερεύουσα
- Ισοβάθης κύρια
- Ισοβάθης δευτερεύουσα

ΥΠΟΥΡΓΕΙΟ ΠΕΡΙΒΑΛΛΟΝΤΟΣ ΚΑΙ ΕΝΕΡΓΕΙΑΣ
ΘΕΩΡΗΘΗΚΕ ΜΕ ΤΗΝ ΥΠ' ΑΡΙΘ.13406/216/2022 ΠΡΑΞΗ

Η ΠΡΟΪΣΤΑΜΕΝΗ ΤΗΣ Δ/ΝΣΗΣ
ΤΟΠΟΓΡΑΦΙΚΩΝ ΕΦΑΡΜΟΓΩΝ

ΑΝΔΡΙΑΝΑ ΚΑΤΣΙΝΑ
ΤΟΠΟΓΡΑΦΟΣ ΜΗΧΑΝΙΚΟΣ

ΕΛΛΗΝΙΚΗ ΔΗΜΟΚΡΑΤΙΑ
ΠΕΡΙΦΕΡΕΙΑ ΚΡΗΤΗΣ
ΠΕΡΙΦΕΡΕΙΑΚΗ ΕΝΟΤΗΤΑ ΧΑΝΙΩΝ
ΔΗΜΟΣ ΑΠΟΚΟΡΩΝΟΥ

ΜΕΛΕΤΗ ΠΕΡΙΒΑΛΛΟΝΤΙΚΩΝ ΕΠΙΠΤΩΣΕΩΝ
ΔΗΜΙΟΥΡΓΙΑΣ ΚΑΤΑΔΥΤΙΚΟΥ ΠΑΡΚΟΥ

ΧΑΡΤΗΣ 5
ΧΑΡΤΗΣ ΓΕΝΙΚΗΣ ΔΙΑΤΑΞΗΣ ΚΑΤΑΔΥΤΙΚΟΥ ΠΑΡΚΟΥ

ΟΜΑΔΑ ΜΕΛΕΤΗΣ:
Παρασύρης Ιωάννης, MSc Μηχανικός Χωροταξίας, Πολεοδομίας & Περιφερειακής Ανάπτυξης
Αλεξανδράκης Γεώργιος, Δρ. Γεωλόγος - Ωκεανογράφος
Δεσποτάκης Βασίλειος, Δρ. Τοπογράφος Μηχανικός
Ρομπογιαννάκης Δημήτριος, Πολιτικός Μηχανικός
Ρεμπής Νικόλαος, MSc Μηχανικός Χωροταξίας, Πολεοδομίας & Περιφερειακής Ανάπτυξης
Πουρσανίδης Δημήτριος, Δρ. Θαλάσσιας Οικολογίας

ΑΝΑΔΟΧΟΣ ΜΕΛΕΤΗΣ ΠΕΡΙΒΑΛΛΟΝΤΙΚΩΝ ΕΠΙΠΤΩΣΕΩΝ:
Παρασύρης Ιωάννης, MSc Μηχανικός Χωροταξίας, Πολεοδομίας & Περιφερειακής Ανάπτυξης

Επεξεργασία & Χαρτογραφική Σύνθεση:
Παρασύρης Ιωάννης, Μηχανικός Χωροταξίας, Πολεοδομίας & Περιφερειακής Ανάπτυξης
Ρεμπής Νικόλαος, MSc Μηχανικός Χωροταξίας, Πολεοδομίας & Περιφερειακής Ανάπτυξης

Υπογραφή & Σφραγίδα Μελετητή	Έλεγχος	Θεώρηση
ΙΩΑΝΝΗΣ ΣΠ. ΠΑΡΑΣΥΡΗΣ ΜΗΧ. ΧΩΡΟΤΑΞΙΑΣ, ΠΟΛΕΟΔΟΜΙΑΣ & ΠΕΡΙΦΕΡΕΙΑΚΗΣ ΑΝΑΠΤΥΞΗΣ ΤΑΞ. ΜΑΡΚΟΠΟΥΛΟΥ 18-20 - ΗΡΑΚΛΕΙΟ ΚΡΗΤΗΣ Κ. 71201 - ΚΙΝ. 6872 000405 ΑΡΙΘΜΟΣ ΜΗΤΡΩΟΥ ΥΠΕΕ - 111601 Α.Φ.Μ. 123152311	Η ΠΡΟΪΣΤΑΜΕΝΗ ΤΗΣ Δ/ΝΣΗΣ ΤΟΠΟΓΡΑΦΙΚΩΝ ΕΦΑΡΜΟΓΩΝ ΕΥΑΓΓΕΛΙΑ ΚΑΤΣΙΝΗ	ΕΛΛΗΝΙΚΗ ΔΗΜΟΚΡΑΤΙΑ ΠΕΡΙΦΕΡΕΙΑ ΚΡΗΤΗΣ ΠΕΡΙΦΕΡΕΙΑΚΗ ΕΝΟΤΗΤΑ ΧΑΝΙΩΝ ΔΗΜΟΣ ΑΠΟΚΟΡΩΝΟΥ Νικόλαος Ρεμπής Σχεδιαστής 22/10/2019
Ιωάννης Παρασύρης		

ΚΛΙΜΑΚΑ 1:1.000

ΟΚΤΩΒΡΙΟΣ 2019

