


Φ1




ΦΡΕΑΤΙΟ ΟΜΒΡΙΩΝ

Φ2

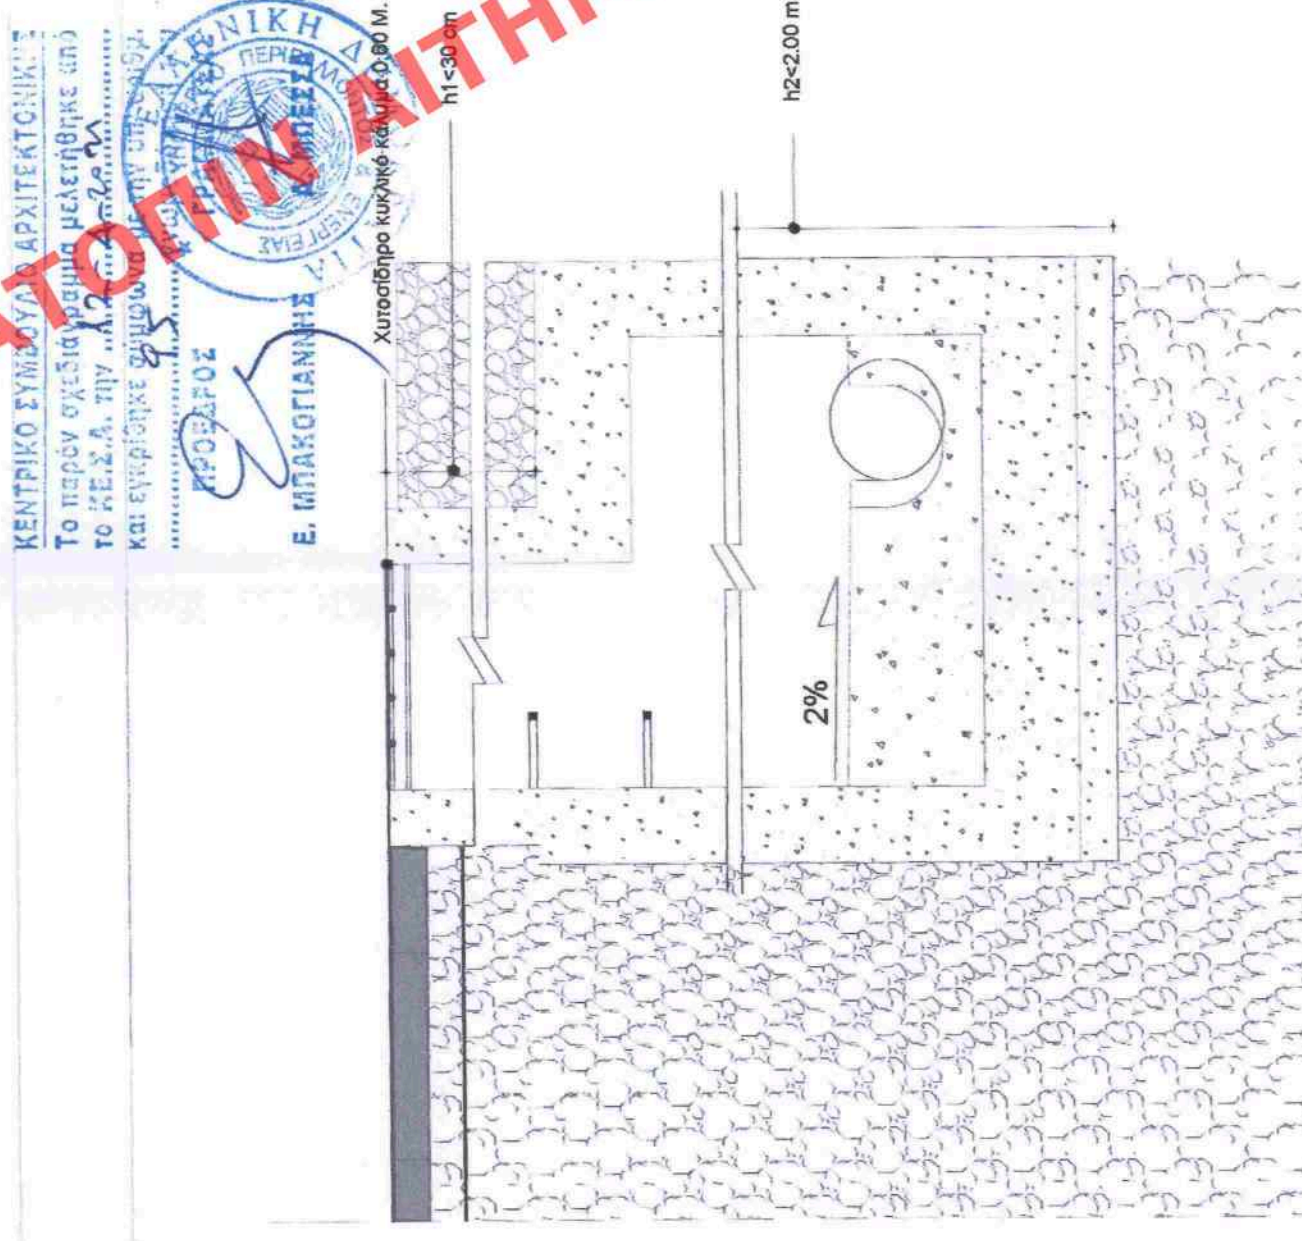

ΦΡΕΑΤΙΟ ΕΠΙΣΚΕΨΕΩΣ

Φ3

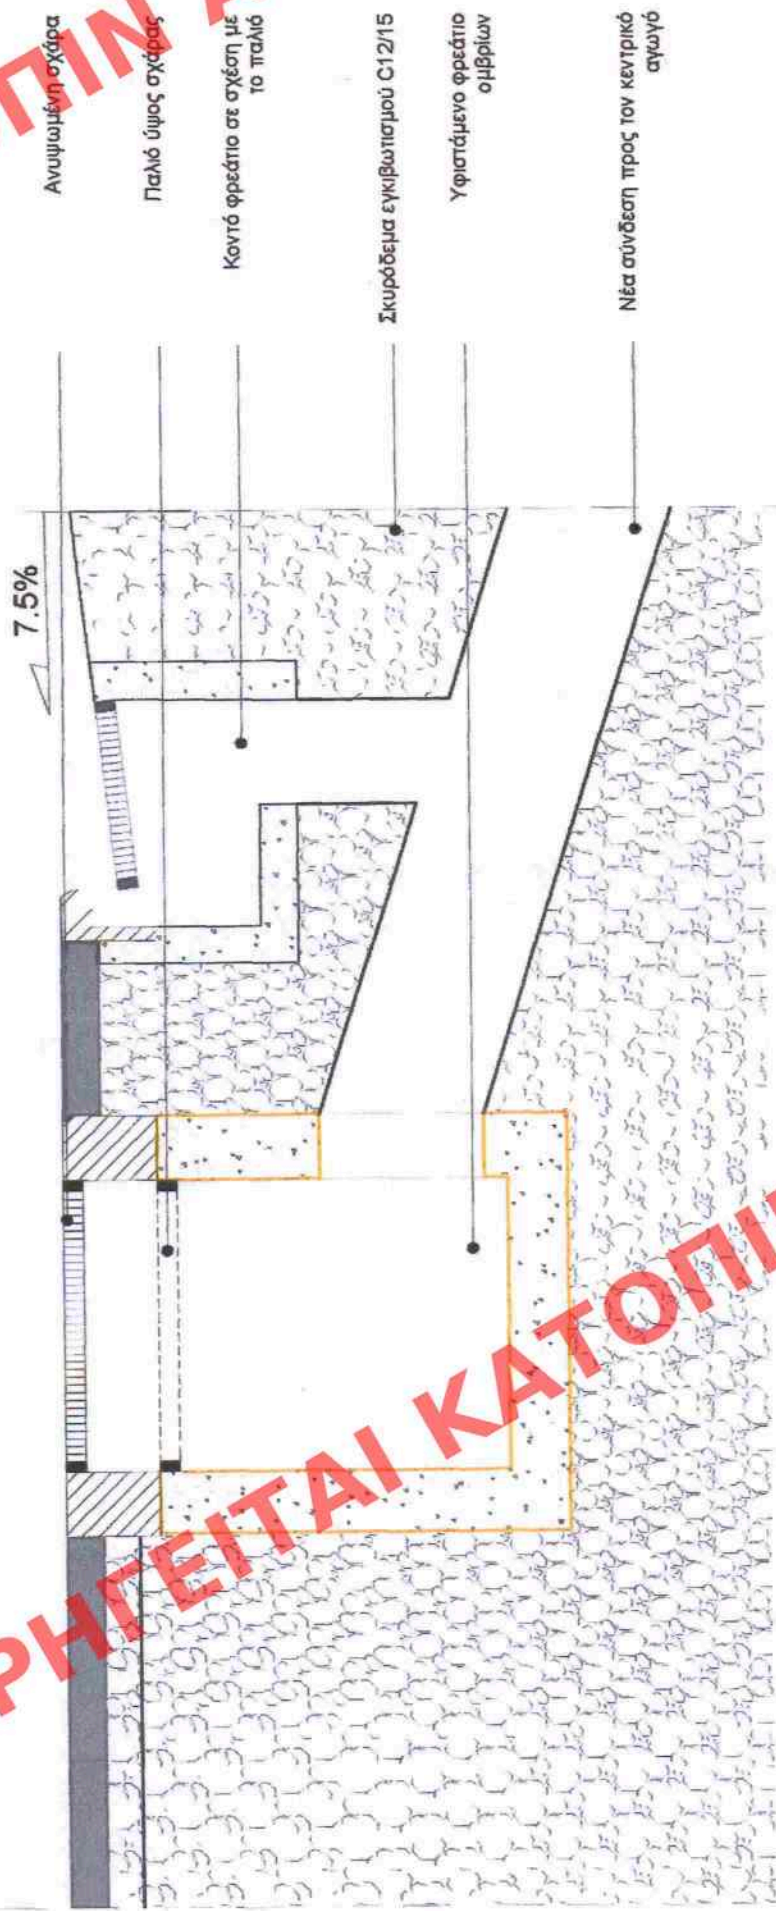

ΑΝΩΨΩΣΗ ΣΧΑΡΑΣ ΚΑΤΑ ΤΗΝ ΕΠΕΚΤΑΣΗ ΠΕΖΟΔΡΟΜΙΟΥ

Φ4



ΑΝΩΨΩΣΗ ΣΧΑΡΑΣ ΚΑΤΑ ΤΗΝ ΠΡΟΣΘΗΚΗ ΠΟΔΗΛΑΤΟΔΡΟΜΟΥ

Eleni Kaouni
11.03.2022 13:06

GEORGIO S
BISMPIRO
ULAS

Digitally signed
by GEORGIO S
BISMPIRO
Date: 2021.11.16
08:57:54 +02'00'

 ΥΠΟΥΡΓΕΙΟ ΠΕΡΙΒΑΛΛΟΝΤΟΣ ΚΑΙ ΕΝΕΡΓΕΙΑΣ ΓΕΝΙΚΗ ΓΡΑΜΜΑΤΕΙΑ ΧΩΡΟΤΑΞΙΑΣ & ΑΣΤΙΚΟΥ ΠΕΡΙΒΑΛΛΟΝΤΟΣ ΓΕΝΙΚΗ ΔΙΕΥΘΥΝΣΗ ΠΟΛΕΟΔΟΜΙΑΣ & ΔΕΥΤΕΡΟΒΑΘΜΙΑΣ ΔΙΕΥΘΥΝΣΗ ΜΕΛΕΤΩΝ & ΕΡΓΩΝ ΑΣΤΙΚΩΝ ΑΝΑΠΛΑΣΕΩΝ του Υπουργείου Πολιτισμού και Νεολογίας		Το παρόν σχέδιο συντάσσεται την Αθήνα στις 18/3/2021 ΠΡΟΣ: ΥΠΟΥΡΓΟ ΠΕΡΙΒΑΛΛΟΝΤΟΣ ΚΑΙ ΕΝΕΡΓΕΙΑΣ 184184/23-8-20	
ΕΡΓΟ / PROJECT ΣΧΕΔΙΟ ΟΡΓΑΝΩΣΗΣ ΠΡΟΣΒΑΣΙΜΟΤΗΤΑΣ ΚΑΙ ΠΑΡΕΜΒΑΣΕΙΣ ΓΙΑ ΤΗΝ ΕΝΙΣΧΥΣΗ ΤΗΣ ΒΑΣΙΣΙΜΟΤΗΤΑΣ ΚΑΙ ΤΟΥ ΠΟΔΗΛΑΤΟΥ ΣΤΟ ΔΗΜΟ ΕΛΕΥΣΙΝΑΣ ΣΤΟ ΠΛΑΙΣΙΟ ΤΗΣ ΠΟΛΙΤΙΣΤΙΚΗΣ ΠΡΩΤΕΥΟΥΣΑΣ ΕΥΡΩΠΗΣ 2021		ΑΡΙΘΜΟΣ ΣΧΕΔΙΟΥ / DRAWING NUMBER: Λ.1 ΚΩΔΙΚΑΣ / SCALE: 1:20 & 1:10	
ΤΙΤΛΟΣ ΣΧΕΔΙΟΥ / DRAWING TITLE: Λεπτομέρειες εγκατάστασης καναλιών ομβρίων & φρεατίων		ΣΤΑΔΙΟ ΜΕΛΕΤΗΣ / STAGE OF STUDY: ΟΡΙΣΤΙΚΗ ΜΕΛΕΤΗ	
ΜΕΛΕΤΗ / STUDY: ΑΡΧΙΤΕΚΤΟΝΙΚΗ-ΚΥΚΛΟΦΟΡΙΑΚΩΝ ΡΥΘΜΙΣΕΩΝ ΜΑΡΤΙΟΣ 2021		ΟΜΑΔΑ ΠΡΟΕΚΤΑΣΗΣ ΣΥΜΒΟΥΛΕΥΤΙΚΗΣ ΥΠΟΣΤΗΡΙΞΗΣ: Θεόδωρος Μπαρογιάλης Θάσος Βλαστός Αννα Μπαρογιάλη Ναυαρί Ελισάβετ Αλεξοπούλου Μιχαήλ Σιμάλη Ολγα Ρελίζοπούλου Πολίτερος Μηχανικός ΕΜΠ, Συγκοινωνολόγος MSc (Eng), MSc (Fin) Καθηγήτρια ΕΜΠ, Πολιτικός Μηχανικός Συγκοινωνολόγος MSc (Eng) Πολίτερος Μηχανικός Συγκοινωνολόγος MSc (Eng) Αρχιτέκτων Μηχανικός ΕΜΠ, Συγκοινωνολόγος MSc (Eng) Πολίτερος Μηχανικός ΕΜΠ, Συγκοινωνολόγος MSc (Eng)	
ΓΙΑ ΤΗ ΔΙΑΘΕΣΗ: Ο ΑΝ ΤΗΜΑΤΑΡΧΗΣ Α' ΤΜΗΜΑΤΟΣ ΚΩΝΣΤΑΝΤΙΝΟΣ ΡΑΛΛΗΣ ΑΡΧΙΤΕΚΤΩΝ ΜΗΧΑΝΙΚΟΣ Η ΑΝ ΤΗΜΑΤΑΡΧΗΣ Γ' ΤΜΗΜΑΤΟΣ ΟΛΥΜΠΙΑ ΛΙΛΙΟΥΠΟΥ ΠΟΛΙΤΙΚΟΣ ΜΗΧΑΝΙΚΟΣ, MSc		ΘΕΩΡΗΣΗ: Ο ΑΝΑΓΛΗΡΩΤΗΣ ΠΡΟΪΣΤΑΜΕΝΟΣ ΔΜΕΑΑ 	