

Λ1

2%

2%

Εγκάρσια κλίση 2%

Κανάλι απορροής όμβριων

Εγκυβωτισμός καναλιού όμβριων υδάτων
από σκυρόδεμα

Πλέγμα T131

Υπόβαση αδρανών

ΚΛ. 1:10

Λ2

Πρωτεύον σύστημα αρδεύσεως

Υδατοπτεράτο σκυρόδεμα (10 cm)

Πλέγμα T131

Υποδομή οροθέτησης & ανάπτυξης ριζικού
συστήματος ασφαλισμένης
Σύστημα αποστράγγισης

Υπόβαση αδρανών

ΔΙΑΜΗΚΗΣ ΤΟΜΗ

ΚΛ. 1:20

Λ3

ΚΕΝΤΡΙΚΟ

Το παρόν σχέδιο συνοδεύει την Απόφαση με αριθμό
... και εγκρίθηκε ...

Ε. ΜΙΑΚΟΤΑΚΗΣ

GEORGIO
S
BISMIRO
ULAS

Digitally signed
by GEORGIO
BISMIROULAS
Date: 2021.11.16
08:58:42 +02'00'

Δίοτρο τυχ. μανταρίνα

Μεταλλικό προστατευτικό εγκλωβισμα αστικής
φύτευσης

Πρωτεύον σύστημα αρδεύσεως

Μεταλλική σχάρα

Υδατοπτεράτο σκυρόδεμα (10 cm)


Υπόβαση αδρανών

Συλλέκτης όμβριων υδάτων δευτερεύοντος
συστήματος αρδεύσεως

Υποδομή οροθέτησης & ανάπτυξης ριζικού
συστήματος ασφαλισμένης

ΔΙΑΜΗΚΗΣ ΤΟΜΗ

ΚΛ. 1:20

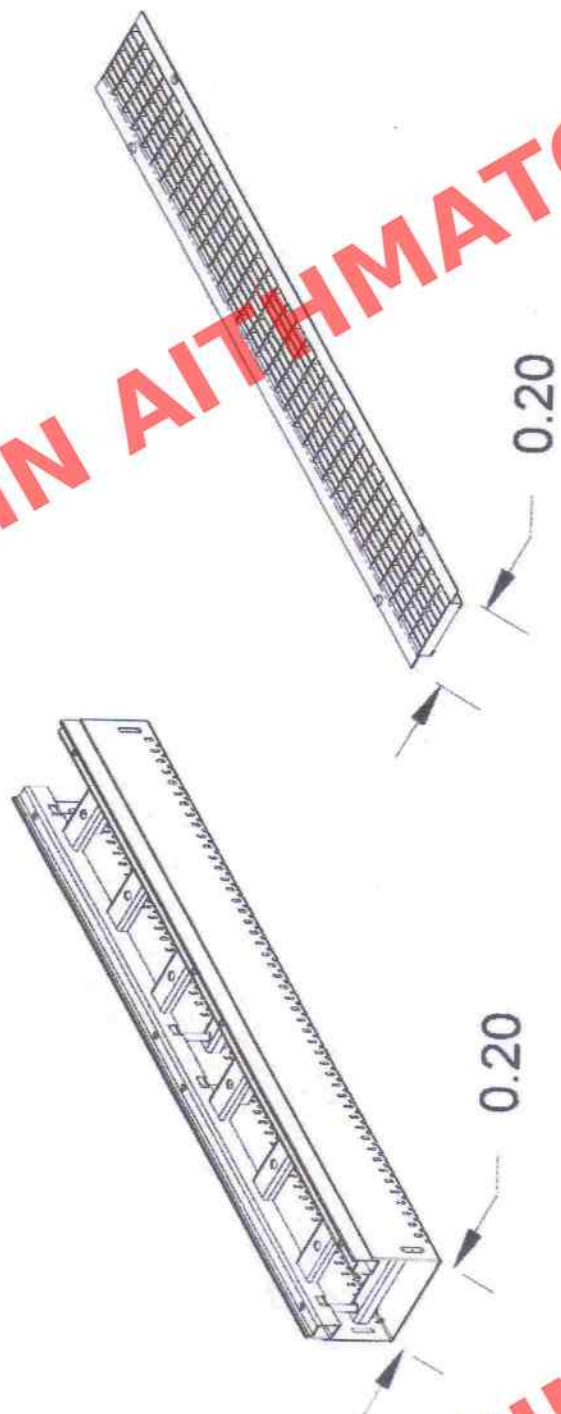

ΑΞΟΝΟΜΕΤΡΙΚΗ ΑΠΕΙΚΟΝΙΣΗ ΚΑΝΑΛΙΟΥ & ΣΧΑΡΑΣ

Το παρόν σχέδιο συνοδεύει την Απόφαση με αριθμό ...
... και εγκρίθηκε ...



ΥΠΟΥΡΓΕΙΟ ΠΕΡΙΒΑΛΛΟΝΤΟΣ ΚΑΙ ΕΝΕΡΓΕΙΑΣ
ΓΕΝΙΚΗ ΓΡΑΜΜΑΤΕΙΑ ΧΩΡΟΤΑΞΙΑΣ & ΑΣΤΙΚΟΥ ΠΕΡΙΒΑΛΛΟΝΤΟΣ
ΓΕΝΙΚΗ ΔΙΕΥΘΥΝΣΗ ΠΟΛΕΟΔΟΜΙΑΣ
ΔΙΕΥΘΥΝΣΗ ΜΕΛΕΤΩΝ & ΕΡΓΩΝ ΑΣΤΙΚΩΝ ΑΝΑΠΛΑΣΕΩΝ

ΕΡΓΟ / PROJECT :

ΣΧΕΔΙΟ ΟΛΟΚΛΗΡΩΜΕΝΗΣ ΠΡΟΣΒΑΣΙΜΟΤΗΤΑΣ ΚΑΙ ΠΑΡΕΜΒΑΣΕΙΣ ΓΙΑ
ΤΗΝ ΕΝΙΣΧΥΣΗ ΤΗΣ ΒΑΣΙΣΙΜΟΤΗΤΑΣ ΚΑΙ ΤΟΥ ΠΟΔΗΛΑΤΟΥ ΣΤΟ
ΔΗΜΟ ΕΛΕΥΣΙΝΑΣ ΣΤΟ ΠΛΑΙΣΙΟ ΤΗΣ ΠΟΛΙΤΙΣΤΙΚΗΣ ΠΡΩΤΕΥΟΥΣΑΣ
ΕΥΡΩΠΗΣ 2021

ΤΙΤΛΟΣ ΣΧΕΔΙΟΥ / DRAWING TITLE :

Λεπτομέρειες εγκατάστασης καναλιών όμβριων & αστικής φύτευσης

Λ.2

ΚΑΛΩΝΑ / SCALE :

1:20 & 1:10

ΜΕΛΕΤΗ / STUDY :

ΑΡΧΙΤΕΚΤΟΝΙΚΗ-ΚΥΚΛΟΦΟΡΙΑΚΩΝ ΡΥΘΜΙΣΕΩΝ

ΗΜΕΡΟΜΗΝΙΑ / DATE :

ΜΑΡΤΙΟΣ 2021

ΟΜΑΔΑ ΓΑΡΟΧΗΣ ΣΥΜΒΟΥΛΕΥΤΙΚΗΣ ΥΠΟΣΤΗΡΙΞΗΣ:

Θεόδωρος Μαυρογενής
Θάνας Βλαστός
Αννα Μαυρογενή
Ναυρέλη Ευαγγελία Αλεξοπούλου
Μεταξά Σμαρά
Ολγα Ρεϊζοπούλου

Πολίτικος Μηχανικός ΕΜΠ, Συγκοινωνολόγος MSc (Eng), MSc (Fin)
Καθηγητής ΕΜΠ, Πολυεθνικός - Συγκοινωνολόγος
Πολίτικος Μηχανικός City Unit of London, Συγκοινωνολόγος MSc (Eng)
Αρχιτέκτων Μηχανικός Π.Κ.
Αγρόνομος Τοπογράφος Μηχανικός ΕΜΠ, Συγκοινωνολόγος MSc (Eng)
Πολίτικος Μηχανικός ΕΜΠ, Συγκοινωνολόγος

ΓΙΑ ΤΗ ΔΜΕΑ :

Ο ΑΝ.ΤΜΗΜΑΤΑΡΧΗΣ Α' ΤΜΗΜΑΤΟΣ

ΚΩΝΣΤΑΝΤΙΝΟΣ ΡΑΛΛΗΣ

ΑΡΧΙΤΕΚΤΩΝ ΜΗΧΑΝΙΚΟΣ

Η ΑΝ.ΤΜΗΜΑΤΑΡΧΗΣ Γ' ΤΜΗΜΑΤΟΣ

ΔΑΥΙΔΑ ΛΙΛΙΟΠΟΥΛΟΥ

ΠΟΛΙΤΙΚΟΣ ΜΗΧΑΝΙΚΟΣ, MSc

ΒΕΒΑΙΩΣΗ:

Ο ΑΝΑΛΗΦΘΗΣ ΠΡΟΣΤΑΤΕΥΜΕΝΟΣ ΔΜΕΑ



ΓΕΩΡΓΙΟΣ ΜΑΝΟΥΡΗΣ
Δρ. ΜΗΧΑΝΙΚΟΣ