




11

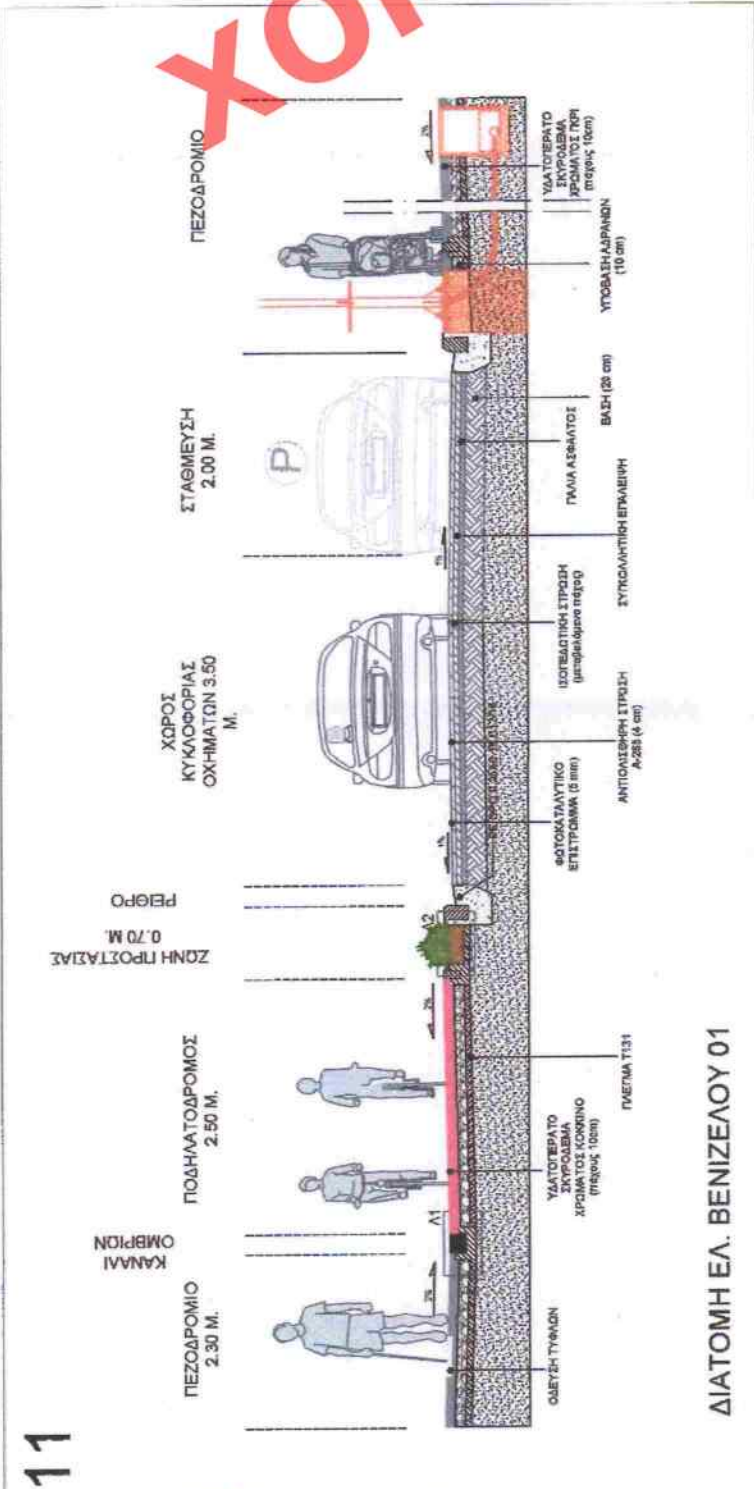


12

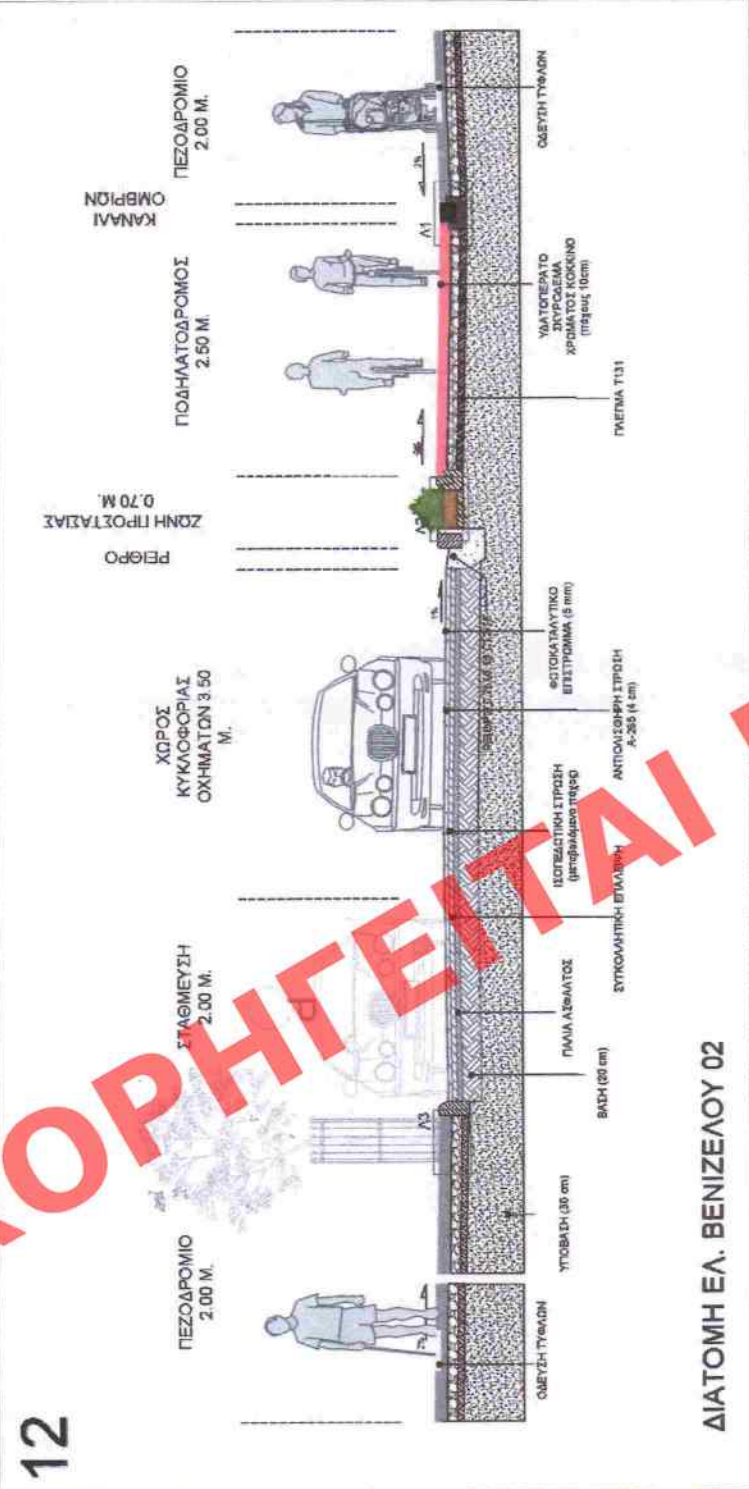


13

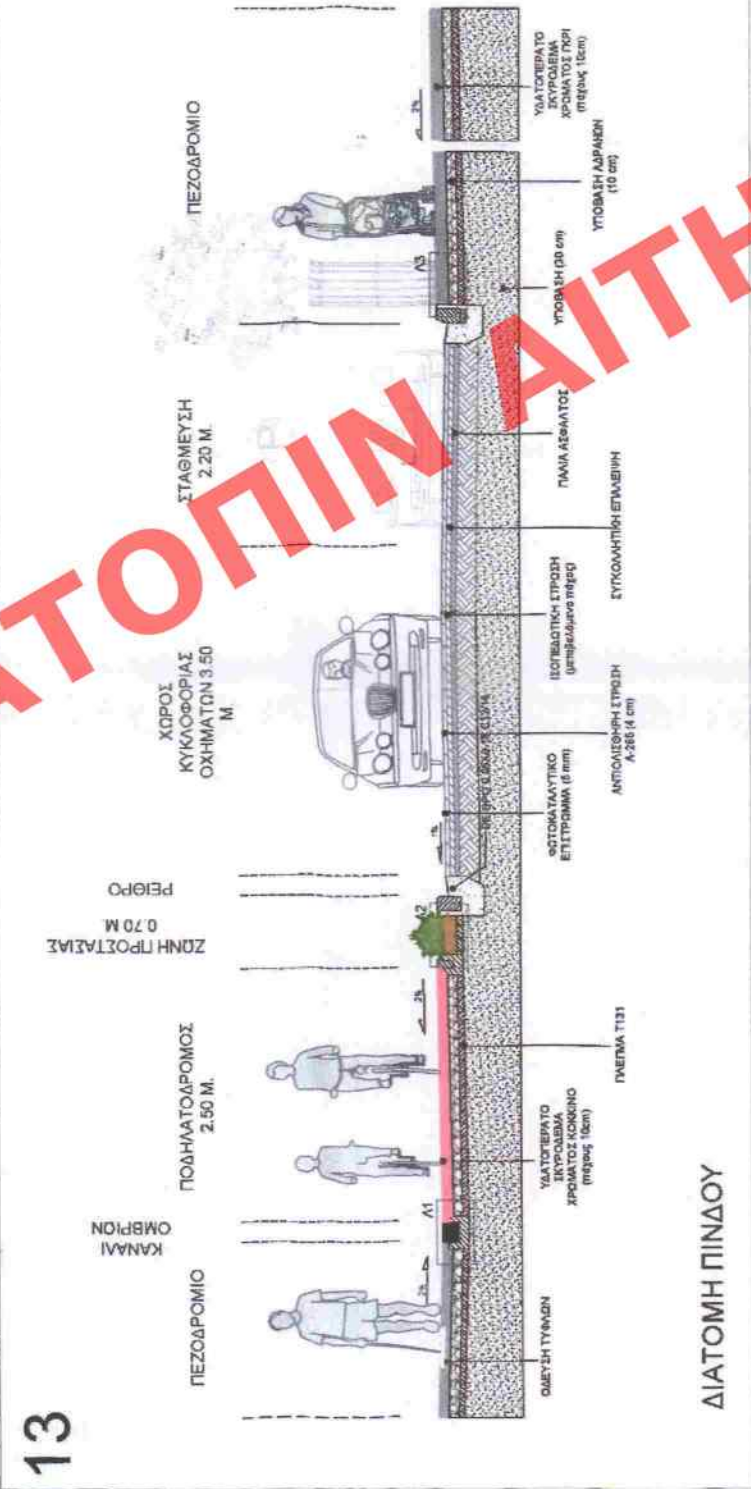


14

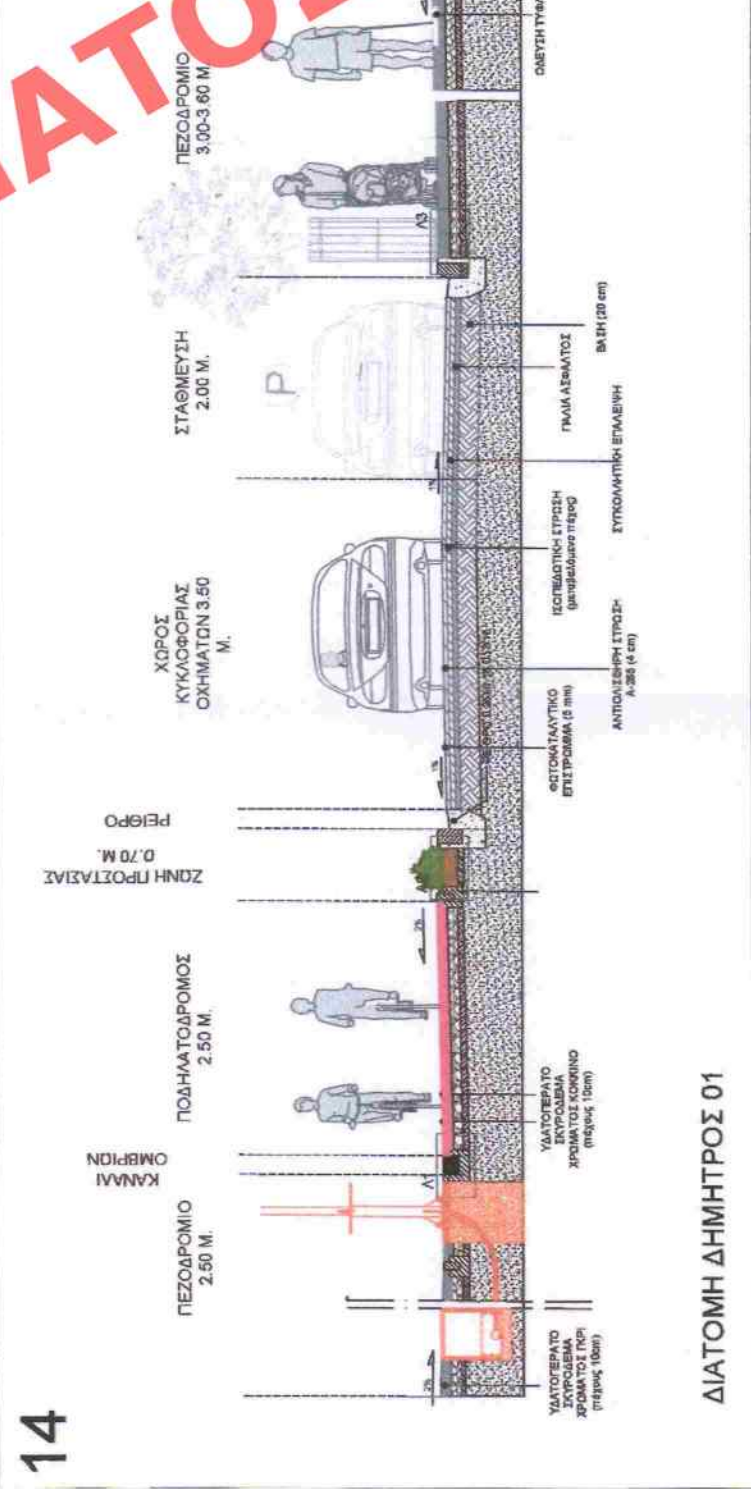


15

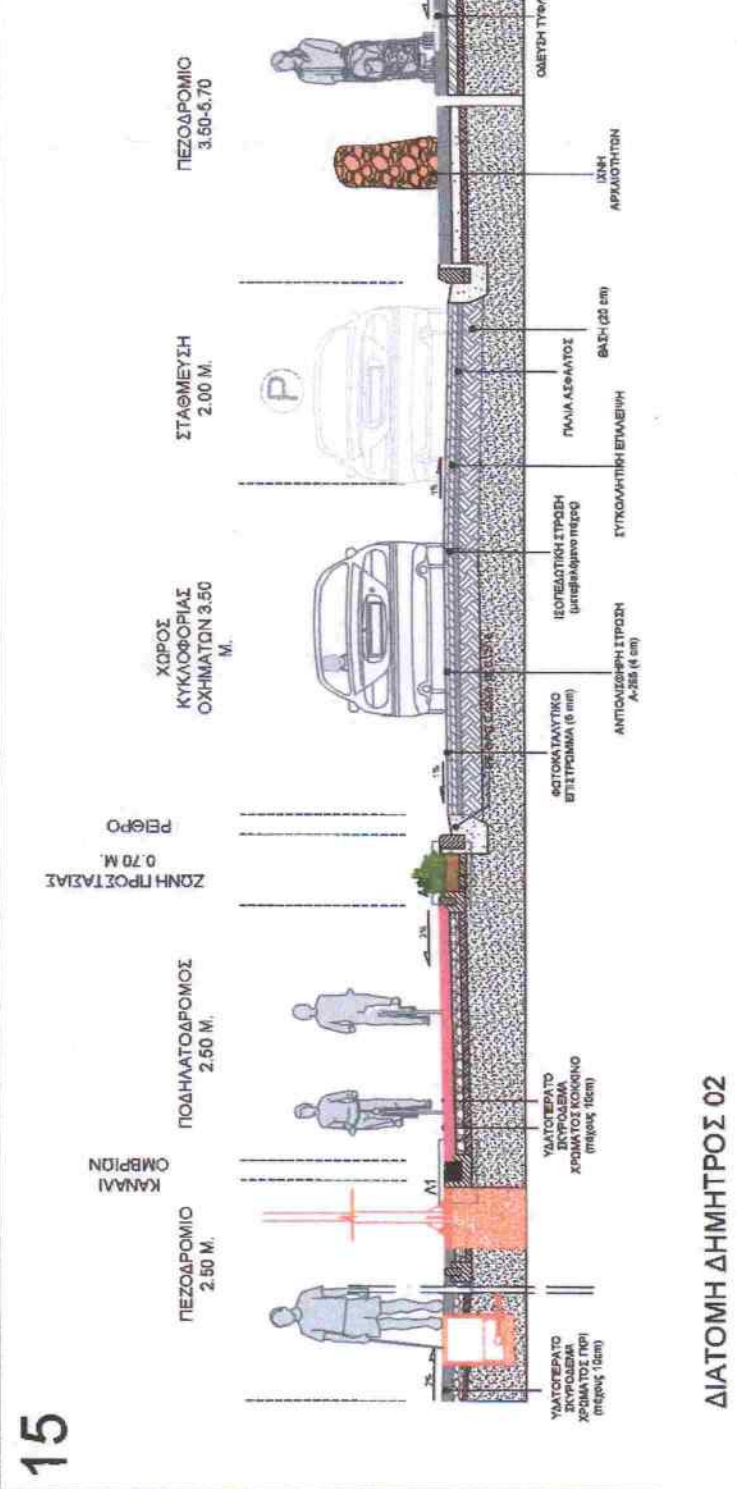


16

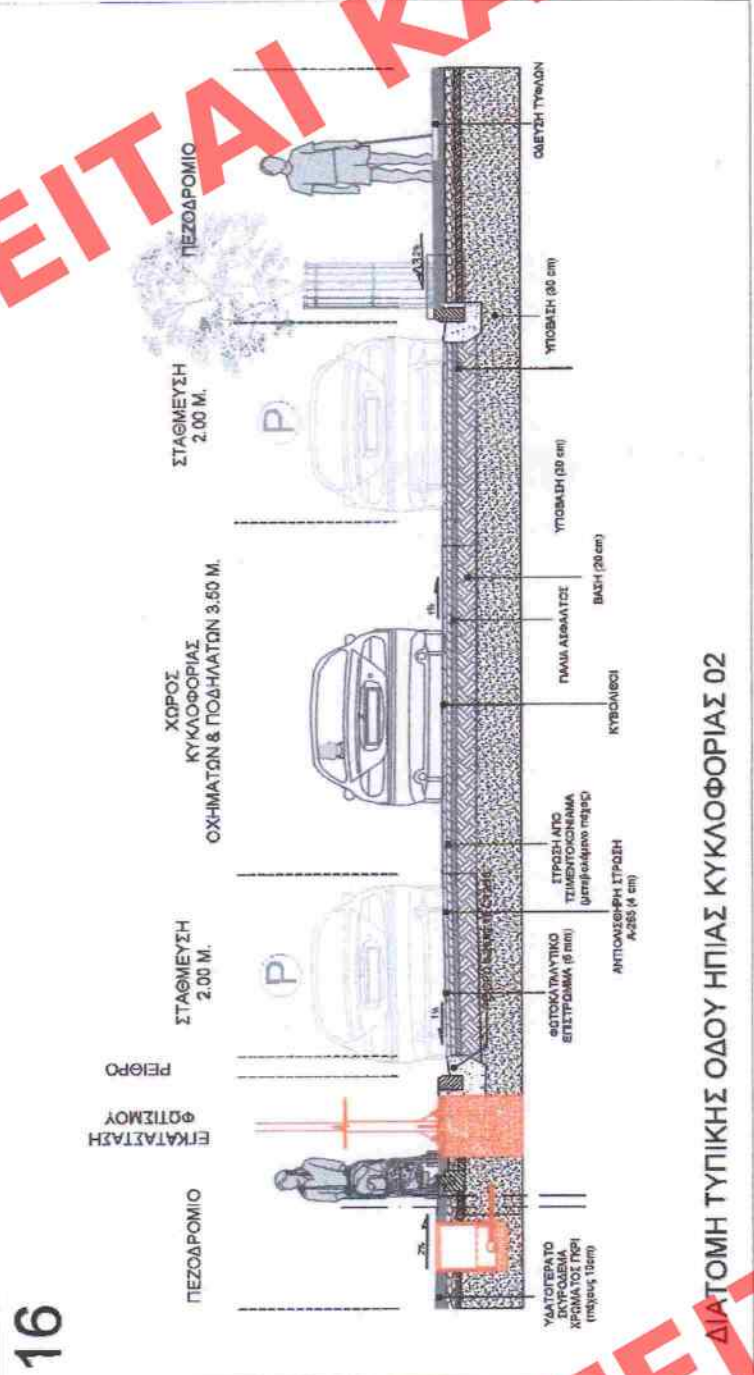


17

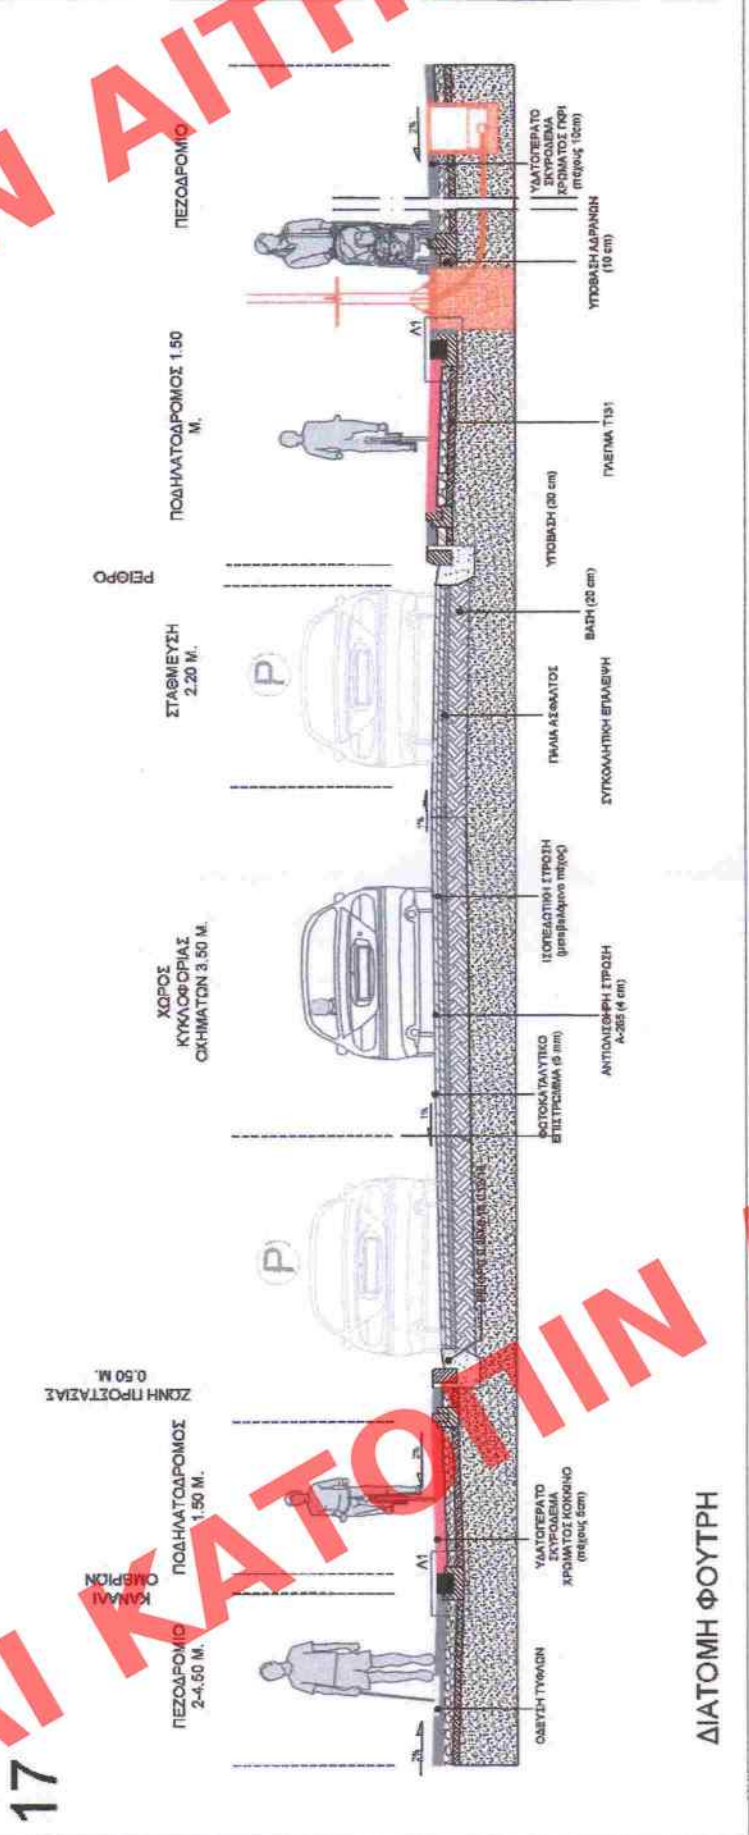


18

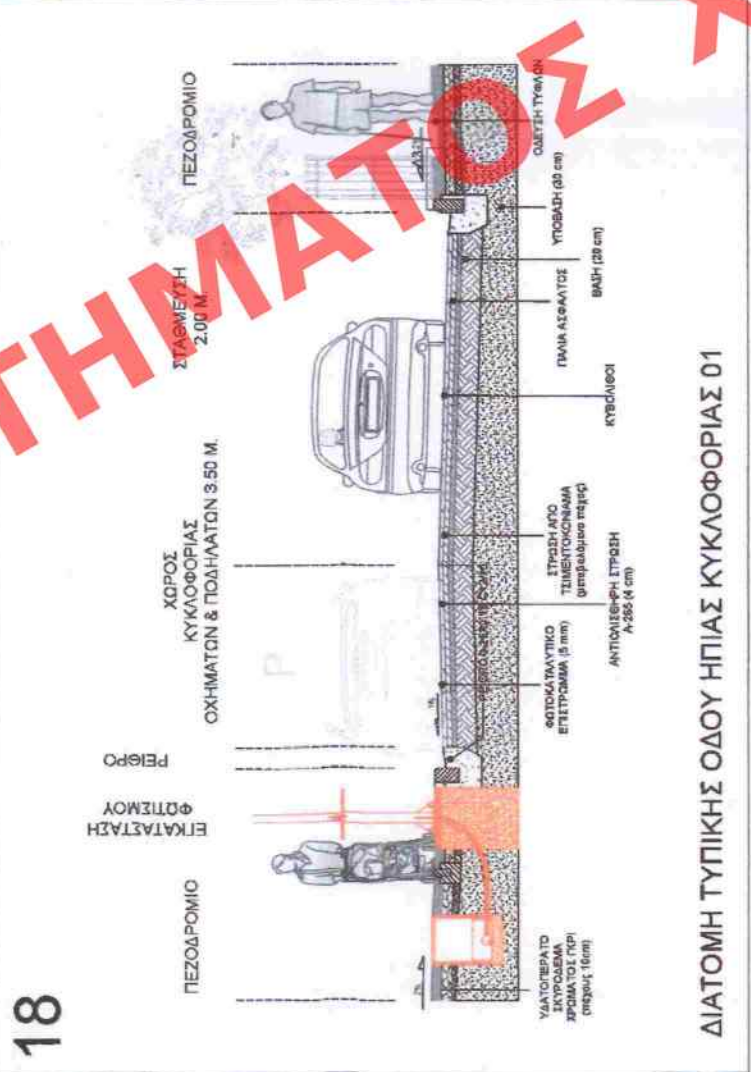

19

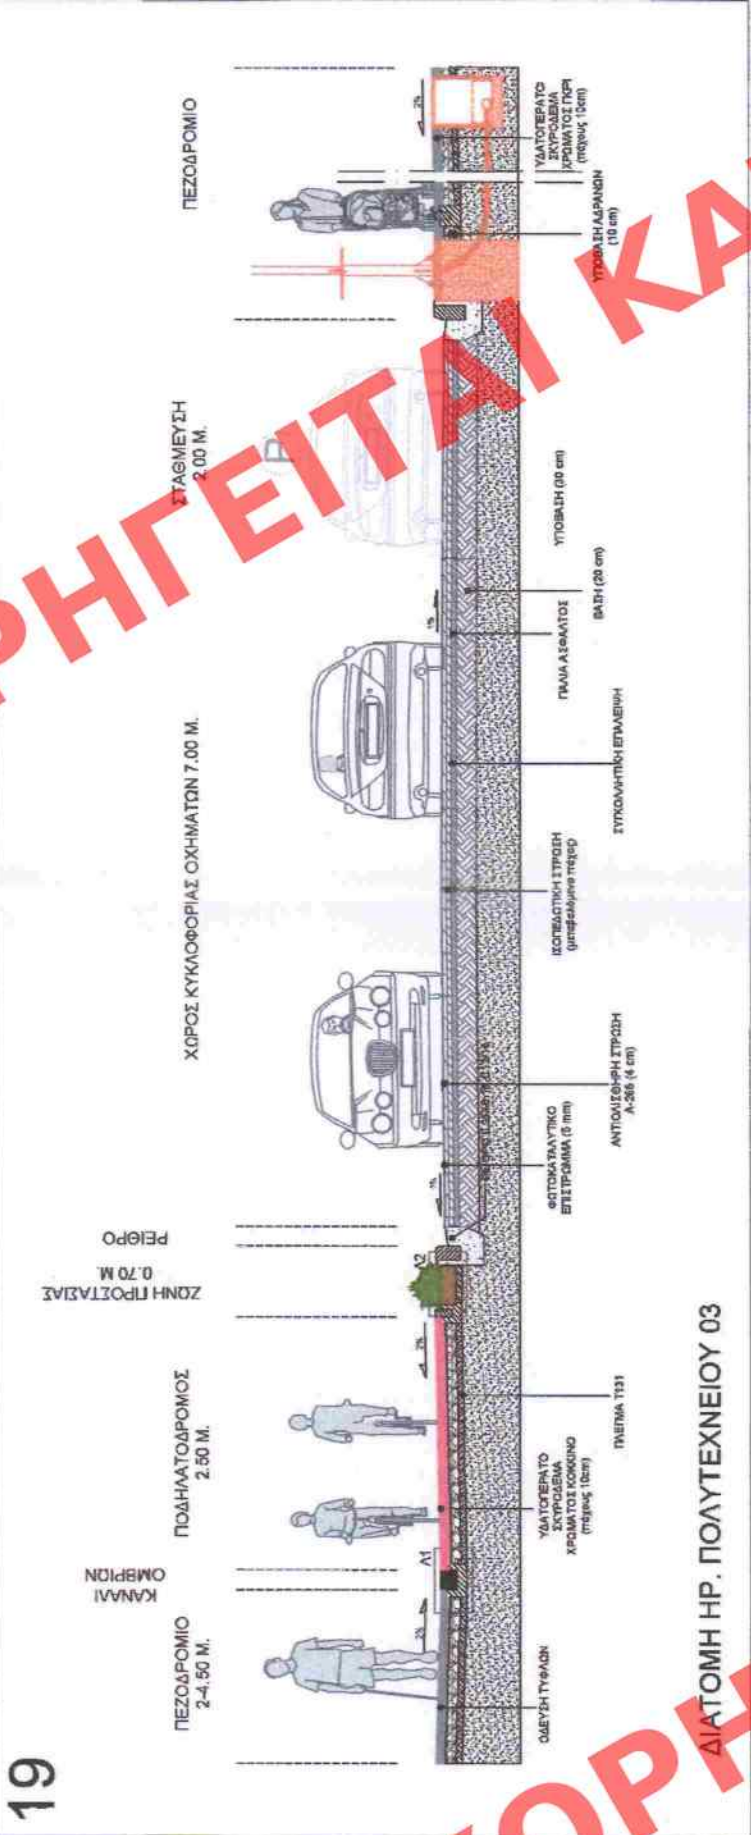

20

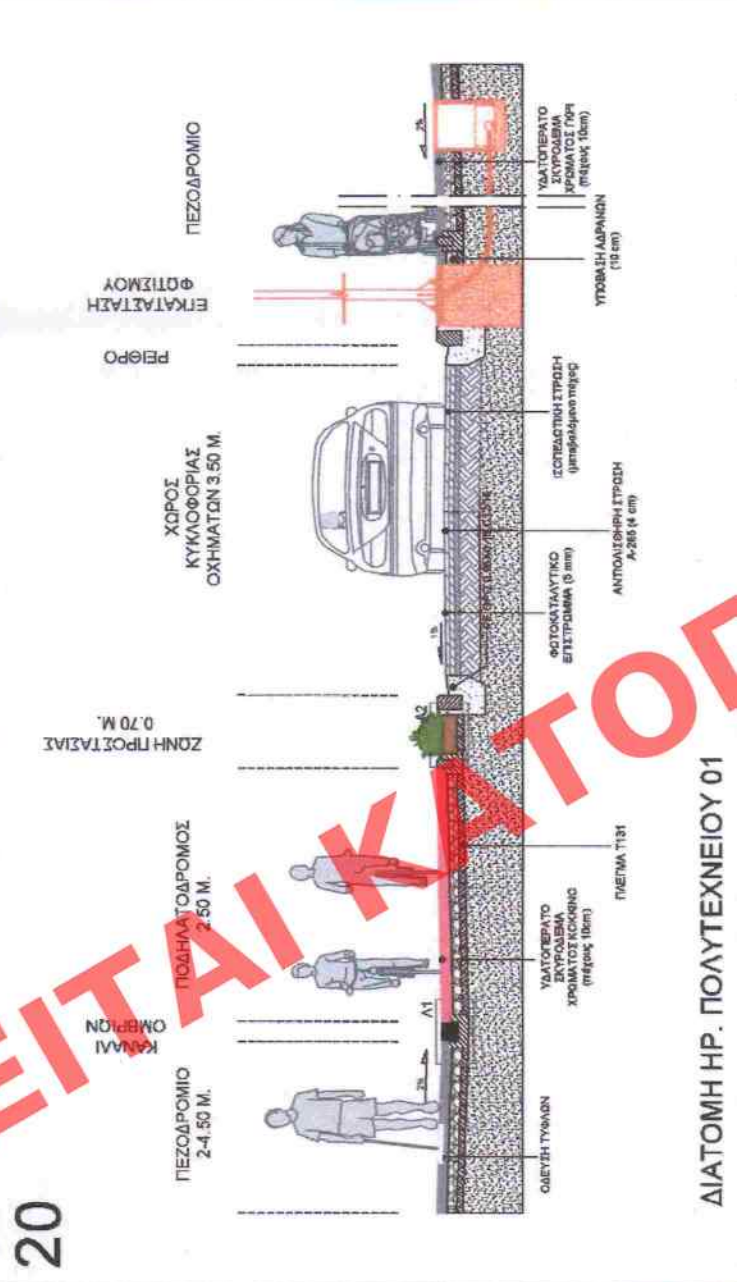

Eleni Kaouni
11.03.2022 13:13

ΣΗΜΕΙΑ ΔΙΑΤΟΜΩΝ ΣΕ ΟΔΟΥΣ ΠΑΡΕΜΒΑΣΗΣ



Το παρόν σχέδιο συνοδεύει την αίτηση με αριθμό 18434/19-8-2021 της ΕΛΛΗΝΙΚΗΣ ΔΗΜΟΚΡΑΤΙΑΣ

ΥΠΟΥΡΓΕΙΟ ΠΕΡΙΒΑΛΛΟΝΤΟΣ ΚΑΙ ΕΝΕΡΓΕΙΑΣ
ΓΕΝΙΚΗ ΓΡΑΜΜΑΤΕΙΑ ΧΩΡΟΤΑΞΙΑΣ & ΑΣΤΙΚΟΥ ΠΕΡΙΒΑΛΛΟΝΤΟΣ
ΓΕΝΙΚΗ ΔΙΕΥΘΥΝΣΗ ΠΟΛΕΟΔΟΜΙΑΣ
ΔΙΕΥΘΥΝΣΗ ΜΕΛΕΤΩΝ & ΕΡΓΩΝ ΑΣΤΙΚΩΝ ΑΝΑΦΟΡΑΣ

Ν.Α. Ν.Α. 420/21

ΣΧΕΔΙΟ ΟΛΟΚΛΗΡΩΜΕΝΗΣ ΠΡΟΣΒΑΣΙΜΟΤΗΤΑΣ ΚΑΙ ΠΑΡΕΜΒΑΣΕΩΣ ΠΑ ΤΗΝ ΕΝΙΣΧΥΣΗ ΤΗΣ ΒΑΣΙΣΙΜΟΤΗΤΑΣ ΚΑΙ ΤΟΥ ΠΟΛΗΛΑΤΟΥ ΣΤΟ ΔΗΜΟ ΕΛΕΥΣΙΝΑΣ ΣΤΟ ΠΛΑΙΣΙΟ ΤΗΣ ΠΟΛΙΤΙΣΤΙΚΗΣ ΠΡΟΤΕΥΟΥΣΑΣ ΕΥΡΩΠΗΣ 2021

ΤΙΤΛΟΣ ΣΧΕΔΙΟΥ / DRAWING TITLE:	Τυπικές Τομές Οδών Περιοχής Παρέμβασης
ΑΡΙΘΜΟΣ ΣΧΕΔΙΟΥ / DRAWING NUMBER:	T.2
ΚΩΣΚΑΛΑ / SCALE:	1:75
ΜΕΛΕΤΗ / STUDY:	ΑΡΧΙΤΕΚΤΟΝΙΚΗ-ΚΥΚΛΟΦΟΡΙΚΗΝ ΡΥΘΜΙΣΕΩΝ
ΜΑΡΤΙΟΣ 2021	ΟΡΙΣΤΙΚΗ ΜΕΛΕΤΗ
ΟΜΑΔΑ ΠΡΩΤΗΣ ΣΥΜΒΟΥΛΕΥΤΙΚΗΣ ΥΠΟΣΤΗΡΙΞΗΣ:	Ευδοκίμης Μουρακωγιάννης Ανδρέας Μουρακωγιάννης Νεφέλη Ευαγγελία Αλεξοπούλου Ουρανία Παπαδοπούλου
Ευδοκίμης Μουρακωγιάννης MSc (Eng), MSc (Fin) Ανδρέας Μουρακωγιάννης MSc (Eng), MSc (Fin) Νεφέλη Ευαγγελία Αλεξοπούλου Ουρανία Παπαδοπούλου	Ευδοκίμης Μουρακωγιάννης MSc (Eng), MSc (Fin) Ανδρέας Μουρακωγιάννης MSc (Eng), MSc (Fin) Νεφέλη Ευαγγελία Αλεξοπούλου Ουρανία Παπαδοπούλου
ΠΡΩΤΗ ΔΑΦΝΗ:	Ο ΑΝ ΤΗΜΗΜΑΤΑΡΧΗΣ Α' ΤΗΜΗΜΑΤΟΣ
ΚΩΝΣΤΑΝΤΙΝΟΣ ΡΑΛΛΗΣ ΑΡΧΙΤΕΚΤΟΝ ΜΗΧΑΝΙΚΟΣ	Ο ΑΝ ΤΗΜΗΜΑΤΑΡΧΗΣ Α' ΤΗΜΗΜΑΤΟΣ
ΟΥΛΙΑ ΛΙΛΙΟΥΛΟΥ ΠΟΛΙΤΙΚΟΣ ΜΗΧΑΝΙΚΟΣ, MSc	ΓΕΩΡΓΙΟΣ ΜΑΝΟΥΡΗΣ Δρ. ΜΗΧΑΝΙΚΟΣ