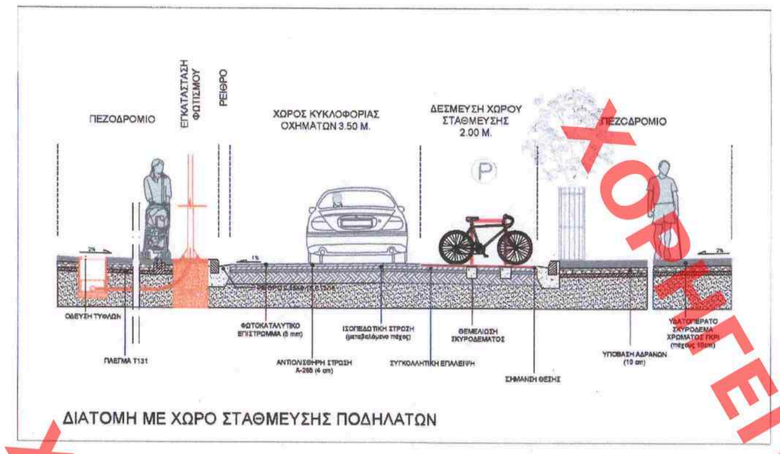

ΔΙΑΤΟΜΗ ΜΕ ΧΩΡΟ ΣΤΑΘΜΕΥΣΗΣ ΠΟΔΗλΑΤΩΝ

ΚΑΤΟΨΗ ΜΕ ΧΩΡΟ ΣΤΑΘΜΕΥΣΗΣ ΠΟΔΗλΑΤΩΝ

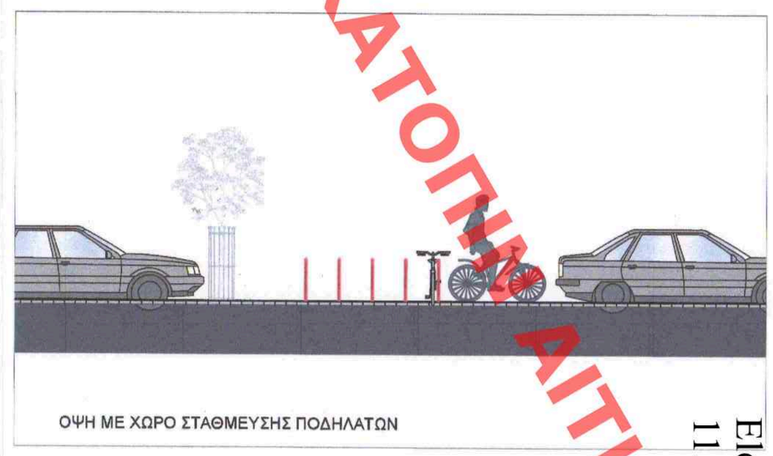

ΟΨΗ ΜΕ ΧΩΡΟ ΣΤΑΘΜΕΥΣΗΣ ΠΟΔΗλΑΤΩΝ

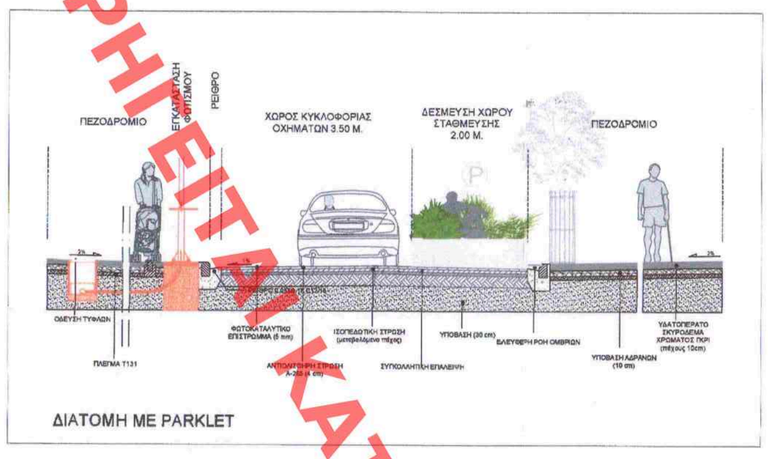

ΔΙΑΤΟΜΗ ΜΕ PARKLET

ΚΑΤΟΨΗ ΜΕ PARKLET

ΟΨΗ ΜΕ PARKLET

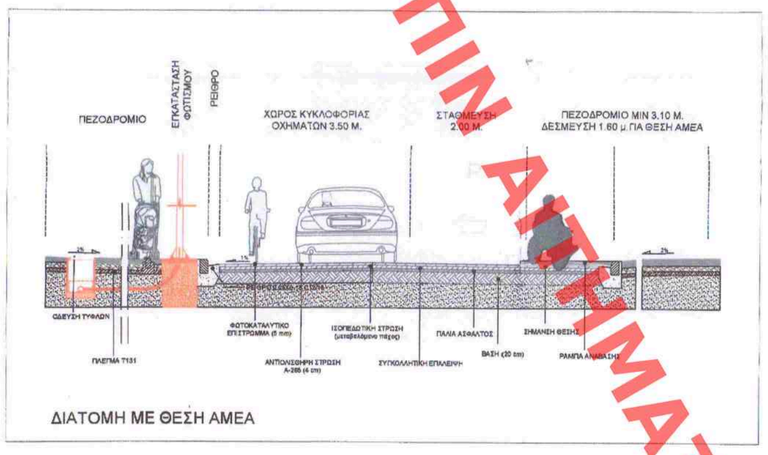

ΔΙΑΤΟΜΗ ΜΕ ΘΕΣΗ ΑΜΕΑ

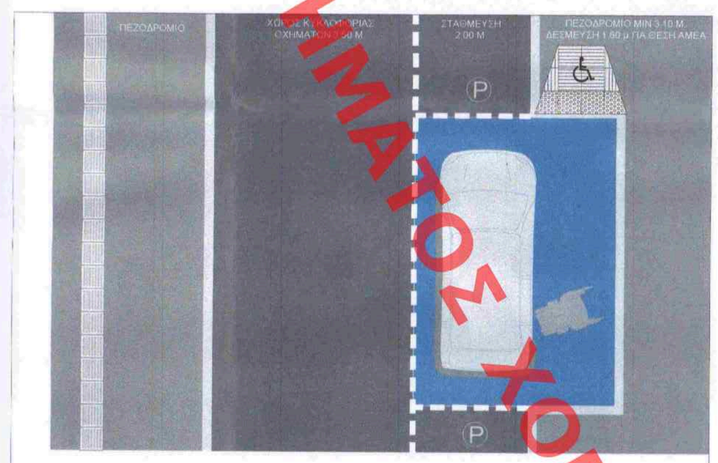

ΚΑΤΟΨΗ ΜΕ ΘΕΣΗ ΑΜΕΑ

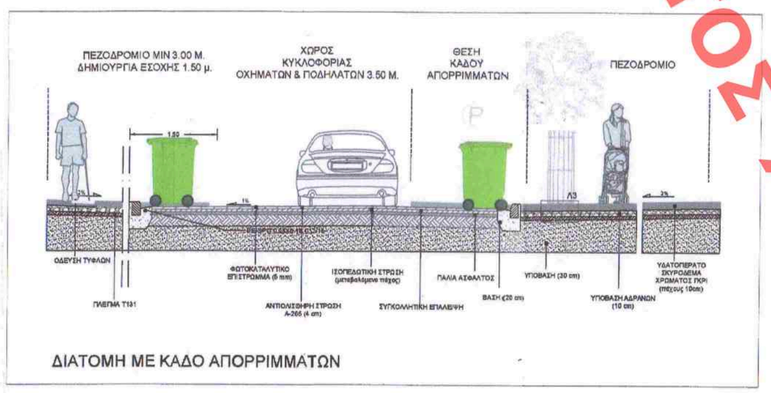

ΔΙΑΤΟΜΗ ΜΕ ΚΑΔΟ ΑΠΟΡΡΙΜΜΑΤΩΝ

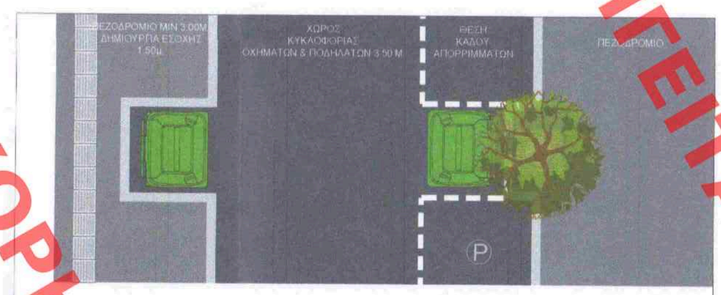

ΚΑΤΟΨΗ ΜΕ ΚΑΔΟ ΑΠΟΡΡΙΜΜΑΤΩΝ

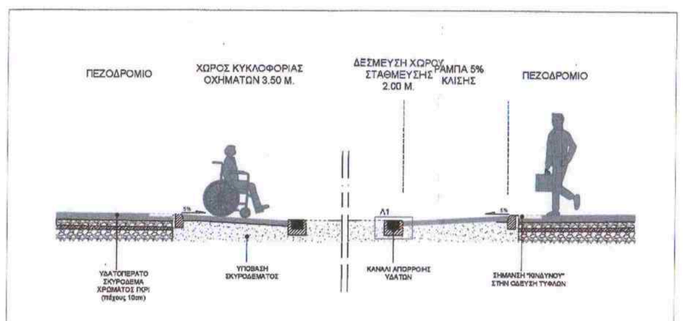

ΔΙΑΤΟΜΗ ΠΕΖΟΔΡΟΜΙΟΥ ΜΕ ΥΠΟΒΑΣΗ ΣΤΟ ΕΠΙΠΕΔΟ ΤΟΥ ΟΔΟΣΤΡΩΜΑΤΟΣ

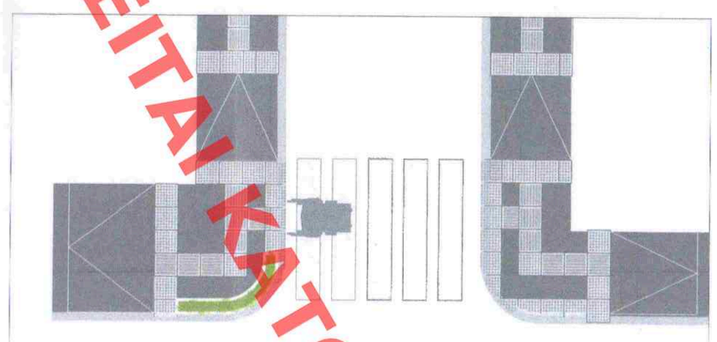

ΚΑΤΟΨΗ ΠΕΖΟΔΡΟΜΙΟΥ ΜΕ ΥΠΟΒΑΣΗ ΣΤΟ ΕΠΙΠΕΔΟ ΤΟΥ ΟΔΟΣΤΡΩΜΑΤΟΣ

Eleni Kaouni
11.03.2022 13:16

GEORGIOS BISMPIROULAS
Digitally signed by GEORGIOS BISMPIROULAS
Date: 2021.11.16 08:56:28 +02'00'

ΚΕΝΤΡΙΚΟ ΣΥΜΒΟΥΛΙΟ ΑΡΧΙΤΕΚΤΟΝΙΚΗΣ
Το παρόν ανεβάστηκε μελετήθηκε από το ΚΕ.Σ.Α. την 12-4-2021 και εγκρίθηκε σύμφωνα με τον Ν.4495/17 με αριθμό 95 ΥΑΕΦΜΑΘ
ΠΡΟΕΔΡΟΣ
Ε. ΜΠΑΚΟΓΙΑΝΝΗΣ
Δ. ΜΠΕΣΣΑ

Το παρόν σχέδιο συνοδεύει την Απόφαση με αριθ. πρωτ. ΥΠΟΠΟ/ΓΔΑΠΚΑΙΠΚΟ/ΠΠΚΑΑΠΟ/ 187124/23-6-2021 του Τμήματος Προϊστορικών και Κλασικών Αρχαιοτήτων, Μνημείων Πολιτισμού, της Διεύθυνσης Προϊστορικών και Κλασικών Αρχαιοτήτων, Πολιτισμού και Αθλητισμού

ΥΠΟΥΡΓΕΙΟ ΠΕΡΙΒΑΛΛΟΝΤΟΣ ΚΑΙ ΕΝΕΡΓΕΙΑΣ
ΓΕΝΙΚΗ ΓΡΑΜΜΑΤΕΙΑ ΧΩΡΟΤΑΞΙΑΣ & ΑΣΤΙΚΟΥ ΠΕΡΙΒΑΛΛΟΝΤΟΣ
ΓΕΝΙΚΗ ΔΙΕΥΘΥΝΣΗ ΠΟΛΕΟΔΟΜΙΑΣ
ΔΙΕΥΘΥΝΣΗ ΜΕΛΕΤΩΝ & ΕΡΓΩΝ ΑΣΤΙΚΩΝ ΑΝΑΠΛΑΣΕΩΝ

ΕΡΓΟ / PROJECT :

ΣΧΕΔΙΟ ΟΛΟΚΛΗΡΩΜΕΝΗΣ ΠΡΟΣΒΑΣΙΜΟΤΗΤΑΣ ΚΑΙ ΠΑΡΕΜΒΑΣΕΙΣ ΓΙΑ ΤΗΝ ΕΝΙΣΧΥΣΗ ΤΗΣ ΒΑΔΙΣΙΜΟΤΗΤΑΣ ΚΑΙ ΤΟΥ ΠΟΔΗλΑΤΟΥ ΣΤΟ ΔΗΜΟ ΕΛΕΥΣΙΝΑΣ ΣΤΟ ΠΛΑΙΣΙΟ ΤΗΣ ΠΟλΙΤΙΣΤΙΚΗΣ ΠΡΩΤΕΥΟΥΣΑΣ ΕΥΡΩΠΗΣ 2021

ΤΙΤλΟΣ ΣΧΕΔΙΟΥ / DRAWING TITLE :
Λεπτομέρειες αστικού εξοπλισμού & υποδομών προσβασιμότητας

ΑΡΙΘΜΟΣ ΣΧΕΔΙΟΥ/DRAWING NUMBER : Τ.4

ΚΛΙΜΑΚΑ / SCALE : 1:75

ΜΕλΕΤΗ / STUDY : ΑΡΧΙΤΕΚΤΟΝΙΚΗ-ΚΥΚλΟΦΟΡΙΑΚΩΝ ΡΥΘΜΙΣΕΩΝ

ΣΤΑΔΙΟ ΜΕλΕΤΗΣ / STAGE OF STUDY : ΟΡΙΣΤΙΚΗ ΜΕλΕΤΗ

ΗΜΕΡΟΜΗΝΙΑ / DATE : ΜΑΡΤΙΟΣ 2021

ΟΜΑΔΑ ΠΑΡΟΧΗΣ ΣΥΜΒΟΥλΕΥΤΙΚΗΣ ΥΠΟΣΤΗΡΕΙΣΗΣ:

Θεόδωρος Μαυρογεώργης	Πολιτικός Μηχανικός ΕΜΠ, Συγκοινωνιολόγος MSc (Eng), MSc (Fin)
Θάνος Βλαστός	Καθηγητής ΕΜΠ, Πολεοδόμος - Συγκοινωνιολόγος
Αννα Μαυρογεώργη	Πολιτικός Μηχανικός City Uni. of London, Συγκοινωνιολόγος MSc (Eng)
Νεφέλη Ευαγγελία Αλεξοπούλου	Αρχιτέκτων Μηχανικός Π.Κ.
Μετάξια Σμαΐλη	Αγρονόμος Τοπογράφος Μηχανικός ΕΜΠ, Συγκοινωνιολόγος MSc (Eng)
Όλγα Ρεΐζοπούλου	Πολιτικός Μηχανικός ΕΜΠ, Συγκοινωνιολόγος

ΓΙΑ ΤΗ ΔΜΕΑΑ :
Ο ΑΝ.ΤΜΗΜΑΤΑΡΧΗΣ Α' ΤΜΗΜΑΤΟΣ
ΚΩΝΣΤΑΝΤΙΝΟΣ ΡΑλλΗΣ
ΑΡΧΙΤΕΚΤΩΝ ΜΗΧΑΝΙΚΟΣ

Η ΑΝ.ΤΜΗΜΑΤΑΡΧΗΣ Γ' ΤΜΗΜΑΤΟΣ
ΟλΥΜΠΙΑ λΙλΙΟΠΟΥλΟΥ
ΠΟλΙΤΙΚΟΣ ΜΗΧΑΝΙΚΟΣ, MSc

ΘΕΩΡΗΣΗ :
Ο ΑΝΑΠλΗΡΩΤΗΣ ΠΡΟΪΣΤΑΜΕΝΟΣ ΔΜΕΑΑ
ΓΕΩΡΓΙΟΣ ΜΑΝΟΥΡΗΣ
Δρ. ΜΗΧΑΝΙΚΟΣ

ΧΟΡΗΓΕΙΤΑΙ ΚΑΤΟΠΙΝ ΑΙΤΗΜΑΤΟΣ ΧΟΡΗΓΕΙΤΑΙ ΚΑΤΟΠΙΝ ΑΙΤΗΜΑΤΟΣ