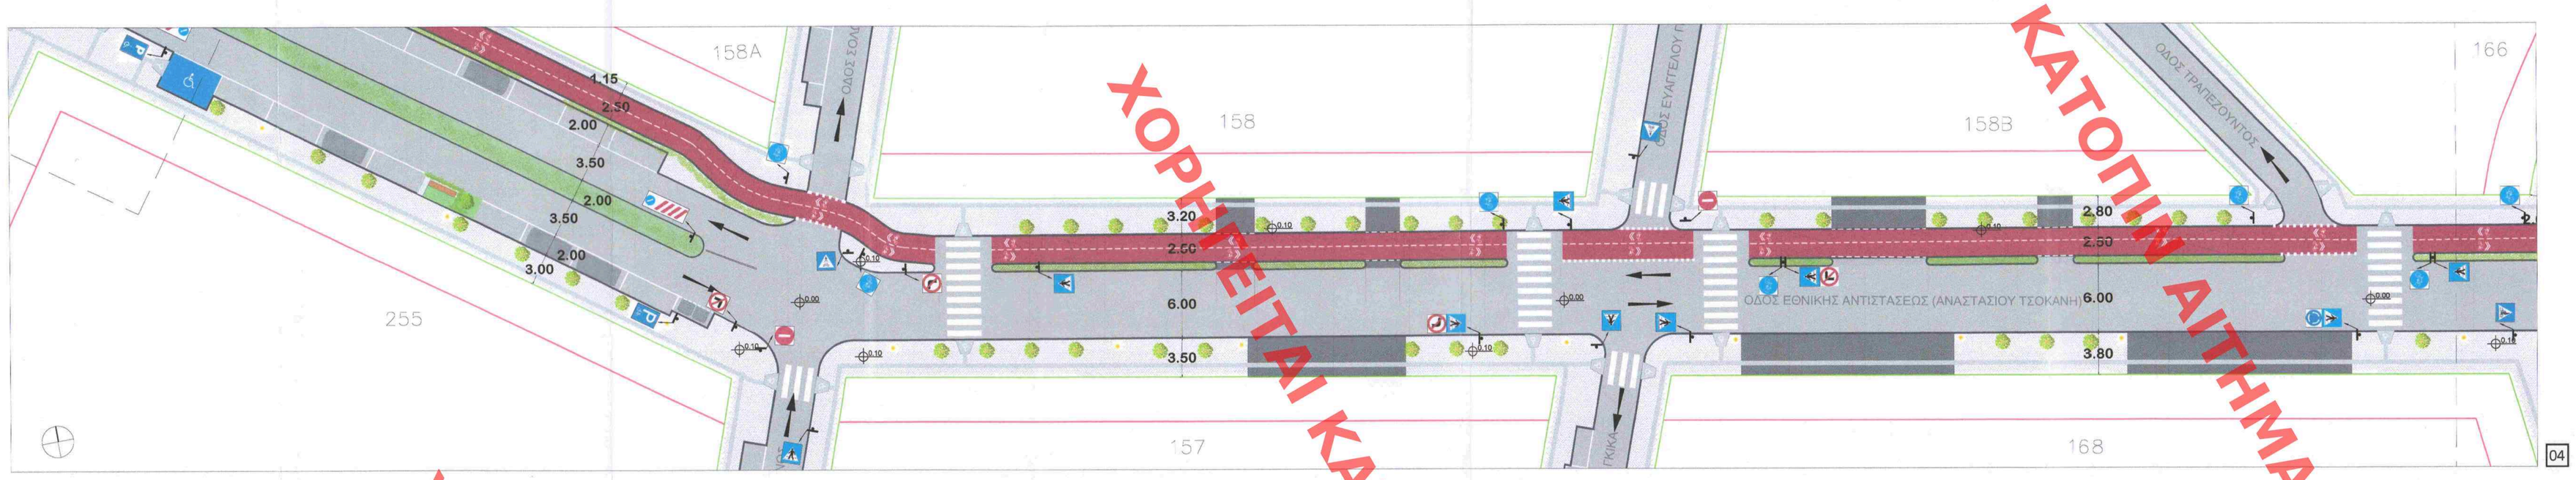

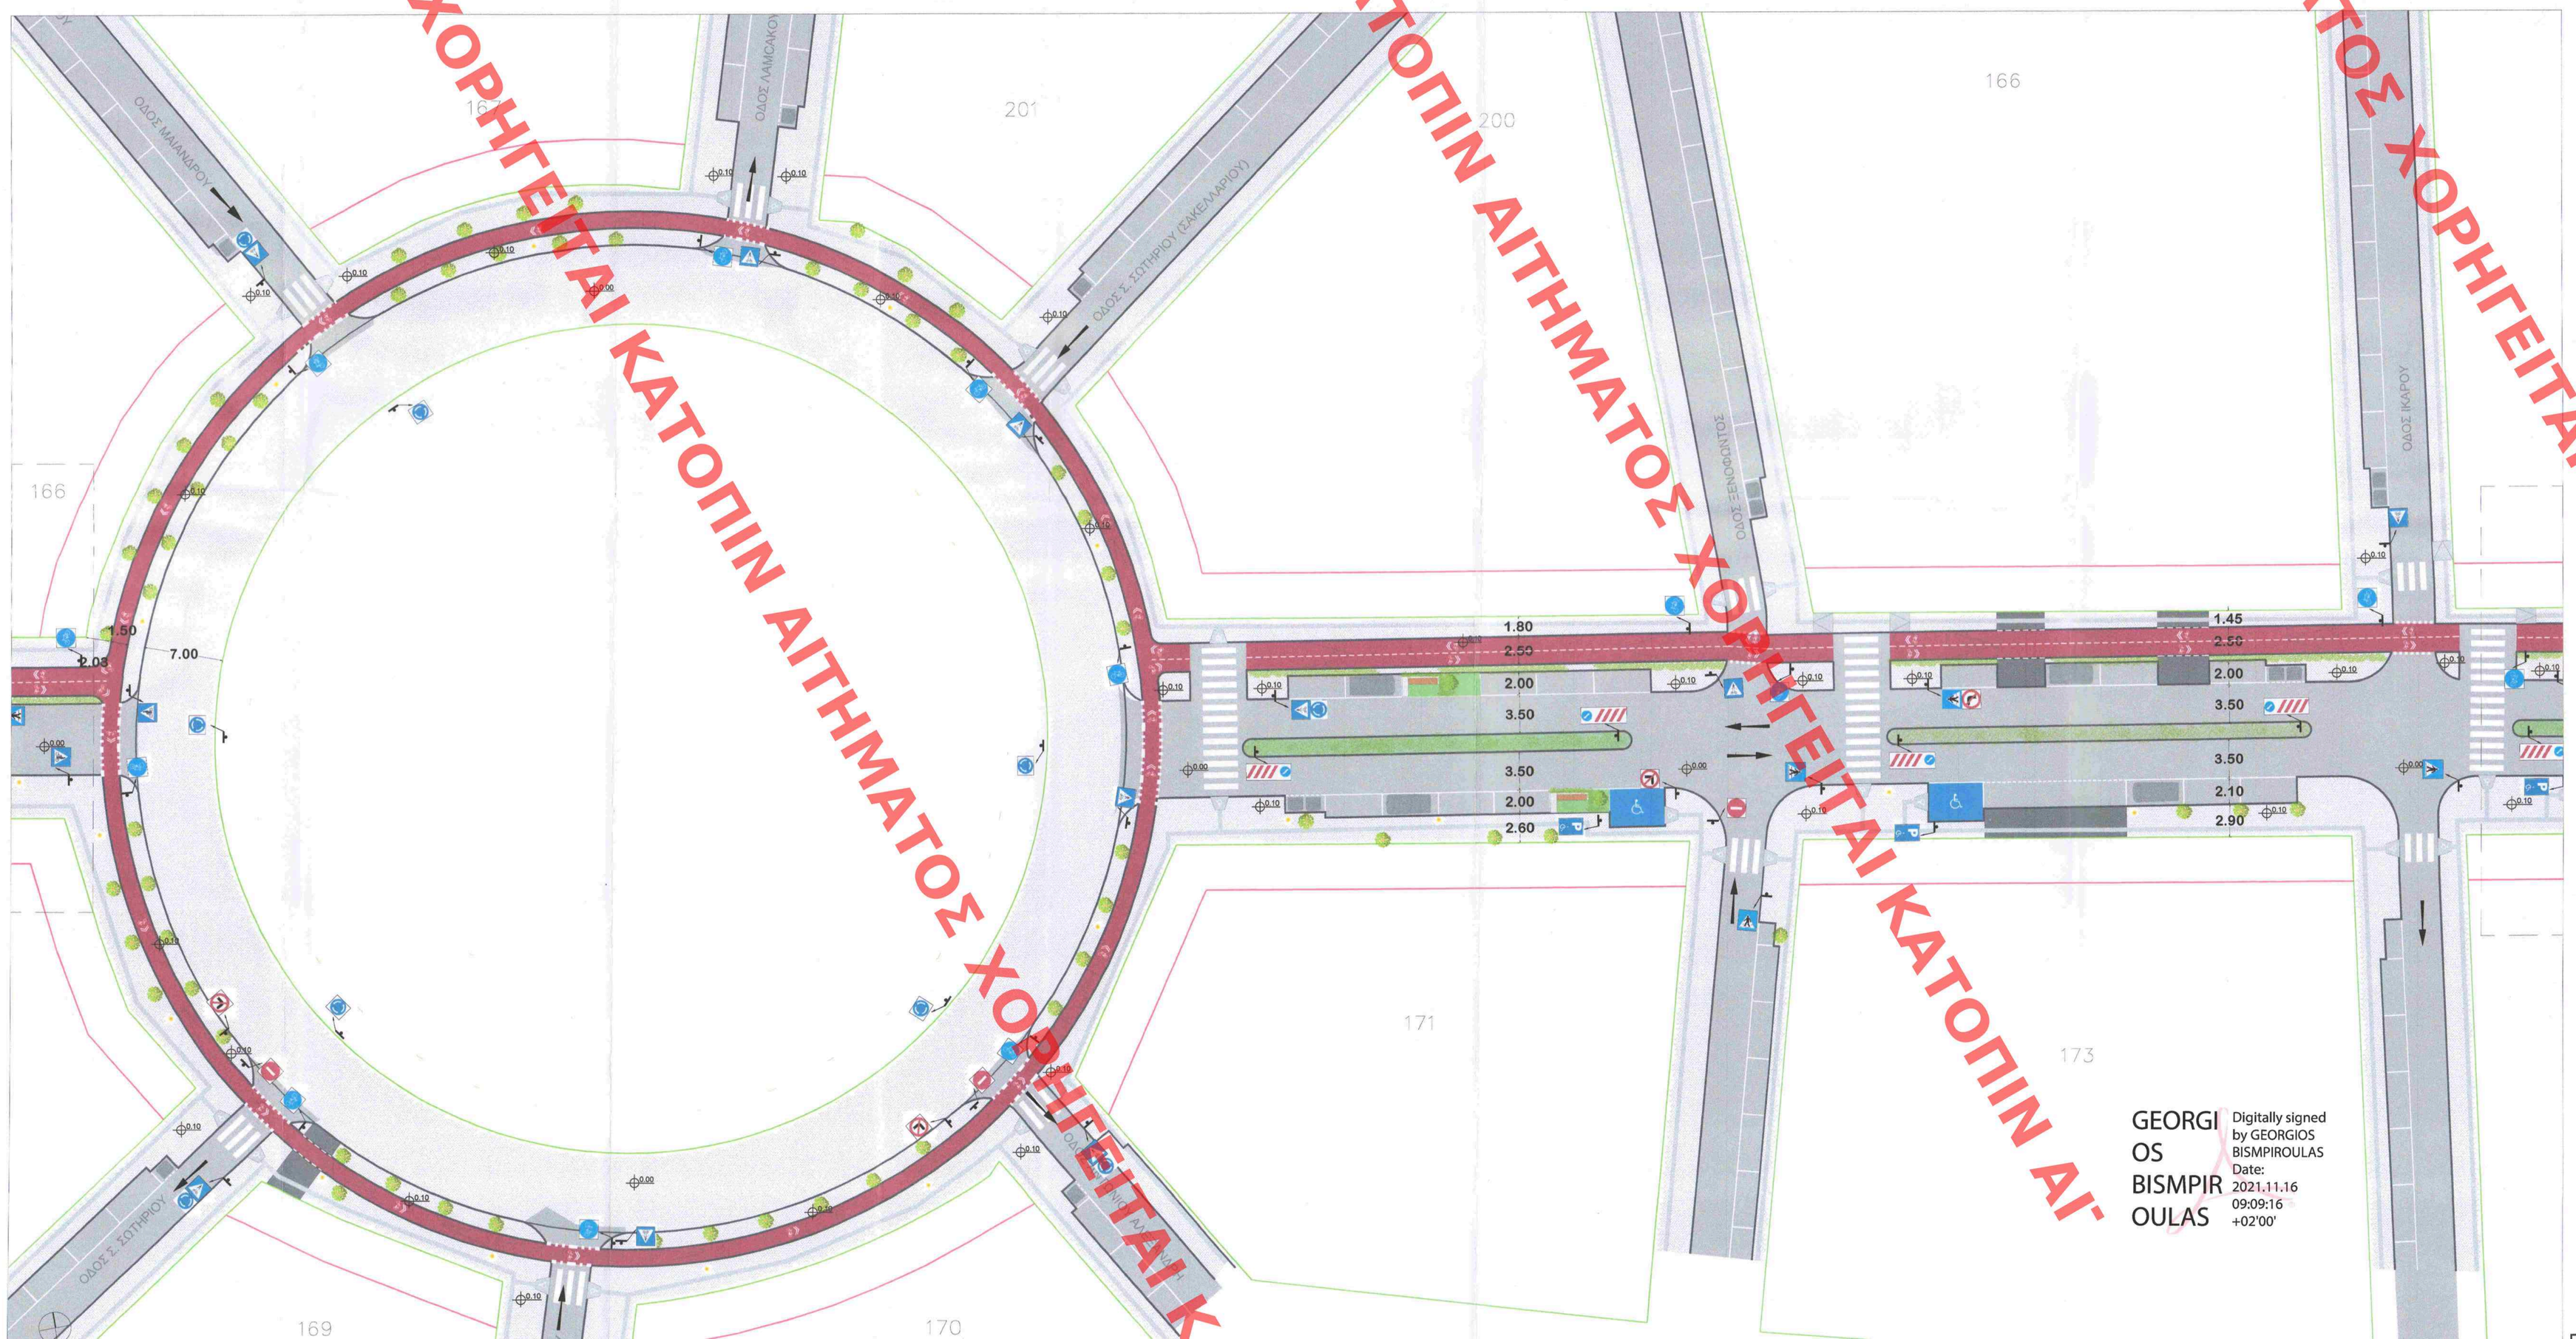

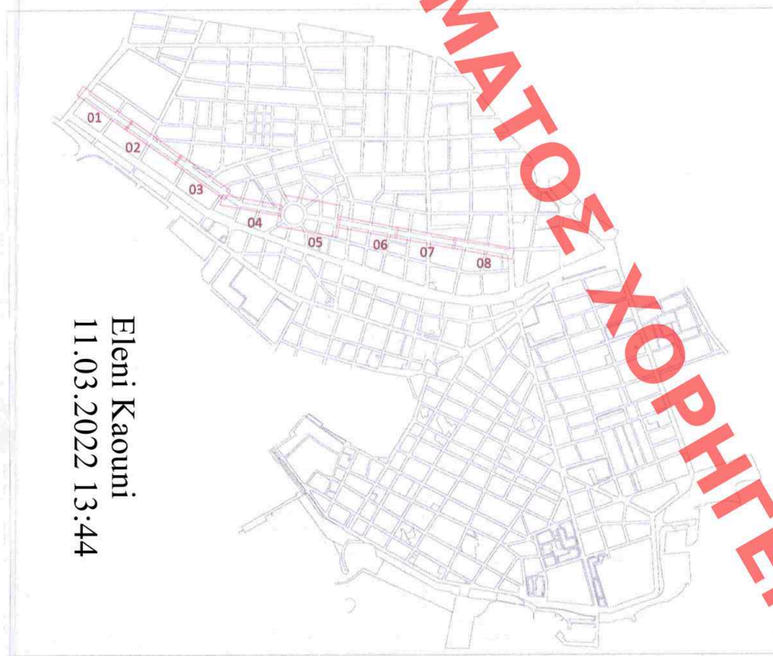

Eleni Kaoumi
11.03.2022 13:44

ΥΠΟΜΝΗΜΑ

- ρυμοτομική γραμμή
- οικοδομική γραμμή
- κράσπεδο πεζοδρομίου
- όδευση τυφλών
- ράμπα ΑΜΕΑ
- parklet/χώρος πρασίνου
- κάδοι απορριμμάτων
- αστικό φωτιστικό
- ράμπα εισόδου σε ιδιωτικό χώρο στάθμευσης
- κολωνάκια τύπου "Π"
- ράμπα ποδηλατοδρόμου
- χώρος στάθμευσης ποδηλάτων
- ποδηλατόδρομος 2.5m
- οδόστρωμα
- πεζοδρόμιο
- πλακοστρωμένη οδός ήπιας ήπιας κυκλοφορίας
- παρόδια στάθμευση ΙΧ 5m x 2m
- χώρος στάθμευσης ΑΜΕΑ 5m x 3.5m
- χώρος στάθμευσης πούλμαν 14m x 3.5m

Το παρόν σχέδιο συμπλήρωσε την δημόσια με αριθμό πρωτ. Υπουργείο Περιβάλλοντος & Ενέργειας
189566/ 23-6-2021
του Τμήματος Περιβαλλοντικών Αδειοδοτήσεων
Αρχαιολογικών Χώρων, Μνημείων
Γενικής Διεύθυνσης Πολεοδομίας
Διεύθυνσης Μελετών & Εργών Αστικών Αναπλάσεων
του Υπουργείου Περιβάλλοντος & Ενέργειας.

ΥΠΟΥΡΓΕΙΟ ΠΕΡΙΒΑΛΛΟΝΤΟΣ ΚΑΙ ΕΝΕΡΓΕΙΑΣ
ΓΕΝΙΚΗ ΓΡΑΜΜΑΤΕΙΑ ΧΩΡΟΤΑΞΙΑΣ & ΑΣΤΙΚΟΥ ΠΕΡΙΒΑΛΛΟΝΤΟΣ
ΓΕΝΙΚΗ ΔΙΕΥΘΥΝΣΗ ΠΟΛΕΟΔΟΜΙΑΣ
ΔΙΕΥΘΥΝΣΗ ΜΕΛΕΤΩΝ & ΕΡΓΩΝ ΑΣΤΙΚΩΝ ΑΝΑΠΛΑΣΕΩΝ

ΕΡΓΟ / PROJECT :
ΣΧΕΔΙΟ ΟΛΟΚΛΗΡΩΜΕΝΗΣ ΠΡΟΣΒΑΣΙΜΟΤΗΤΑΣ ΚΑΙ ΠΑΡΕΜΒΑΣΕΙΣ ΓΙΑ ΤΗΝ ΕΝΙΣΧΥΣΗ ΤΗΣ ΒΑΔΙΣΙΜΟΤΗΤΑΣ ΚΑΙ ΤΟΥ ΠΟΔΗΛΑΤΟΥ ΣΤΟ ΔΗΜΟ ΕΛΕΥΣΙΝΑΣ ΣΤΟ ΠΛΑΙΣΙΟ ΤΗΣ ΠΟΛΙΤΙΣΤΙΚΗΣ ΠΡΩΤΕΥΟΥΣΑΣ ΕΥΡΩΠΗΣ 2021

ΤΙΤΛΟΣ ΣΧΕΔΙΟΥ / DRAWING TITLE :
Περιοχή Παρέμβασης-
Οδός Εθν. Αντιστάσεως

ΚΕΝΤΡΙΚΟ ΣΥΜΒΟΥΛΙΟ ΑΡΧΙΤΕΚΤΟΝΩΝ
ΑΡΙΘΜΟΣ ΣΧΕΔΙΟΥ/DRAWING NUMBER
Το παρόν σχεδιάγραμμα μελετήθηκε από το Κ.Ε.Σ.Α. την ..... Αριθ. Απ. .....
και εγκρίθηκε σύμφωνα με τις σχετικές διατάξεις
ΠΡΟΕΔΡΟΣ
Ε. ΜΠΑΚΟΓΙΑΝΝΗΣ
ΚΛΙΜΑΚΑ / SCALE : 1:250

ΜΕΛΕΤΗ / STUDY :
ΑΡΧΙΤΕΚΤΟΝΙΚΗ-ΚΥΚΛΟΦΟΡΙΑΚΩΝ ΡΥΘΜΙΣΕΩΝ

ΣΤΑΔΙΟ ΜΕΛΕΤΗΣ / RANGE OF STUDY :
ΟΡΙΣΤΙΚΗ ΜΕΛΕΤΗ

ΗΜΕΡΟΜΗΝΙΑ / DATE :
ΜΑΡΤΙΟΣ 2021

ΟΜΑΔΑ ΠΑΡΟΧΗΣ ΣΥΜΒΟΥΛΕΥΤΙΚΗΣ ΥΠΟΣΤΗΡΙΞΗΣ:

Θεόδωρος Μαυρογιάννης	Πολιτικός Μηχανικός ΕΜΠ, Συγκοινωνιολόγος MSc (Eng), MSc (Fin)
Θάνος Βλαστός	Καθηγητής ΕΜΠ, Πολεοδόμος - Συγκοινωνιολόγος
Άννα Μαυρογιαννάρη	Πολιτικός Μηχανικός City Uni. of London, Συγκοινωνιολόγος MSc (Eng)
Νεφέλη Ευαγγελία Αλεξοπούλου	Αρχιτέκτων Μηχανικός Π.Κ.
Μαυρίζα Ξυρίδη	Αγρονόμος Τοπογράφος Μηχανικός ΕΜΠ, Συγκοινωνιολόγος MSc (Eng)
Όλγα Ρετζεπούλου	Πολιτικός Μηχανικός ΕΜΠ, Συγκοινωνιολόγος

ΓΙΑ ΤΗ ΔΜΕΑΑ :
Ο ΑΝ.ΤΜΗΜΑΤΑΡΧΗΣ Α' ΤΜΗΜΑΤΟΣ
ΚΩΝΣΤΑΝΤΙΝΟΣ ΡΑΛΛΗΣ
ΑΡΧΙΤΕΚΤΩΝ ΜΗΧΑΝΙΚΟΣ

Η ΑΝ.ΤΜΗΜΑΤΑΡΧΗΣ Γ' ΤΜΗΜΑΤΟΣ
ΟΛΥΜΠΙΑ ΛΙΛΙΟΠΟΥΛΟΥ
ΠΟΛΙΤΙΚΟΣ ΜΗΧΑΝΙΚΟΣ, MSc

ΘΕΩΡΗΣΗ :
Ο ΑΝΑΠΛΗΡΩΤΗΣ ΠΡΟΪΣΤΑΜΕΝΟΣ ΔΜΕΑΑ
ΓΕΩΡΓΙΟΣ ΜΑΝΟΥΡΗΣ
Δρ. ΜΗΧΑΝΙΚΟΣ

GEORGIOS BISMPIROULAS
Digitally signed by GEORGIOS BISMPIROULAS
Date: 2021.11.16 09:09:16 +02'00'

ΧΟΡΗΓΕΙΤΑΙ ΚΑΤΟΠΙΝ ΑΙΤΗΜΑΤΟΣ