ΧΟΡΗΓΕΙΤΑΙ ΚΑΤΟΠΙΝ ΑΙΤΗΜΑΤΟΣ ΧΟΡΗΓΕΙΤΑΙ ΚΑΤΟΠΙΝ ΑΙΤΗΜΑΤΟΣ ΧΟΡΗΓΕΙΤΑΙ ΚΑΤΟΠΙΝ ΑΙΤΗΜΑΤΟΣ ΧΟΡΗΓΕΙΤΑΙ ΚΑΤΟΠΙΝ ΑΙΤ

Eleni Kaouni
15.03.2022 10:08

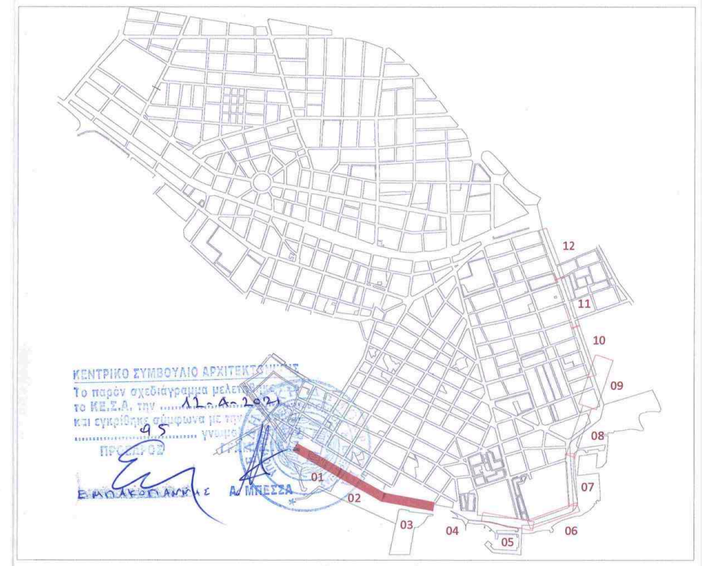

ΥΠΟΜΝΗΜΑ

- ρυμοτομική γραμμή
- οικοδομική γραμμή
- κράσπεδο πεζοδρομίου
- όδευση τυφλών
- ράμπα ΑΜΕΑ
- parklet/χώρος πρασίνου
- κάδοι απορριμμάτων
- αστικό φωτιστικό
- ράμπα εισόδου σε ιδιωτικό χώρο στάθμευσης
- ράμπα ποδηλατοδρόμου
- χώρος στάθμευσης ποδηλάτων
- ποδηλατόδρομος 2.5m
- οδόστρωμα
- πεζοδρόμιο
- πλακοστρωμένη οδός ήπιας ήπιας κυκλοφορίας
- παρόδια στάθμευση ΙΧ 5m x 2m
- χώρος στάθμευσης ΑΜΕΑ 5m x 3.5m
- χώρος στάθμευσης πούλμαν 14m x 3.5m

ΚΕΝΤΡΙΚΟ ΣΥΜΒΟΥΛΙΟ ΑΡΧΙΤΕΚΤΟΝΩΝ
Το παρόν σχέδιο ανεκρίθη μετά ...
το Κ.Σ.Α. στη συνεδρίαση με αριθμ. ...
και εγκρίθηκε ...
Ο ΕΚΔΟΣΕΙΩΝ ΑΡΧ/ΝΩΝ

Το παρόν σχέδιο ανεκρίθη στο πλαίσιο ...
πρωτ. ΥΠΟΔΔΗΛ/ΓΠΚ/ΔΠΚΑ/ΠΚΑΣΜΑΕ 184124/23-6-2021
Αρχαιολογικών Χώρων, Μνημείων κ.τ.λ.
Πολιτισμού και Αθλητισμού
Ν. Α. ΑΛΙΒΙΖΑΤΟΣ

ΥΠΟΥΡΓΕΙΟ ΠΕΡΙΒΑΛΛΟΝΤΟΣ ΚΑΙ ΕΝΕΡΓΕΙΑΣ
ΓΕΝΙΚΗ ΓΡΑΜΜΑΤΕΙΑ ΧΩΡΟΤΑΞΙΑΣ & ΑΣΤΙΚΟΥ ΠΕΡΙΒΑΛΛΟΝΤΟΣ
ΓΕΝΙΚΗ ΔΙΕΥΘΥΝΣΗ ΠΟΛΕΟΔΟΜΙΑΣ
ΔΙΕΥΘΥΝΣΗ ΜΕΛΕΤΩΝ & ΕΡΓΩΝ ΑΣΤΙΚΩΝ ΑΠΟΚΑΤΑΣΤΑΣΕΩΝ

ΕΡΓΟ / PROJECT :

ΣΧΕΔΙΟ ΟΛΟΚΛΗΡΩΜΕΝΗΣ ΠΡΟΣΒΑΣΙΜΟΤΗΤΑΣ ΚΑΙ ΠΑΡΕΜΒΑΣΕΙΣ ΓΙΑ ΤΗΝ ΕΝΙΣΧΥΣΗ ΤΗΣ ΒΑΔΙΣΙΜΟΤΗΤΑΣ ΚΑΙ ΤΟΥ ΠΟΔΗΛΑΤΟΥ ΣΤΟ ΔΗΜΟ ΕΛΕΥΣΙΝΑΣ ΣΤΟ ΠΛΑΙΣΙΟ ΤΗΣ ΠΟΛΙΤΙΣΤΙΚΗΣ ΠΡΩΤΕΥΟΥΣΑΣ ΕΥΡΩΠΗΣ 2021

ΤΙΤΛΟΣ ΣΧΕΔΙΟΥ / DRAWING TITLE :
Περιοχή Παρέμβασης-
Οδός Κανελλοπούλου

ΑΡΙΘΜΟΣ ΣΧΕΔΙΟΥ/DRAWING NUMBER : Χ.28

ΚΛΙΜΑΚΑ / SCALE : 1:250

ΜΕΛΕΤΗ / STUDY : ΑΡΧΙΤΕΚΤΟΝΙΚΗ-ΚΥΚΛΟΦΟΡΙΑΚΩΝ ΡΥΘΜΙΣΕΩΝ

ΣΤΑΔΙΟ ΜΕΛΕΤΗΣ / STAGE OF STUDY : ΟΡΙΣΤΙΚΗ ΜΕΛΕΤΗ

ΗΜΕΡΟΜΗΝΙΑ / DATE : ΜΑΡΤΙΟΣ 2021

ΟΜΑΔΑ ΠΑΡΟΧΗΣ ΣΥΜΒΟΥΛΕΥΤΙΚΗΣ ΥΠΟΣΤΗΡΙΞΗΣ:

Θεόδωρος Μαυρογεώργης — Πολιτικός Μηχανικός ΕΜΠ, Συγκοινωνιολόγος MSc (Eng), MSc (Fin)
Θάνος Βλάσης — Καθηγητής ΕΜΠ, Πολεοδόμος - Συγκοινωνιολόγος
Άννα Μαυρογεώργη — Πολιτικός Μηχανικός City Uni. of London, Συγκοινωνιολόγος MSc (Eng)
Νεφέλη Ευαγγελία Αλιβιζατούλου — Αρχιτέκτων Μηχανικός ΠΑΚ
Μεταξία Ξμάλη — Αγρονόμος Τοπογράφος Μηχανικός ΕΜΠ, Συγκοινωνιολόγος MSc (Eng)
Όλγα Ρεβιθιατούλου — Πολιτικός Μηχανικός ΕΜΠ, Συγκοινωνιολόγος

ΓΙΑ ΤΗ ΔΜΕΑΑ :
Ο ΑΝ.ΤΜΗΜΑΤΑΡΧΗΣ Α' ΤΜΗΜΑΤΟΣ
ΚΩΝΣΤΑΝΤΙΝΟΣ ΡΑΛΛΗΣ
ΑΡΧΙΤΕΚΤΩΝ ΜΗΧΑΝΙΚΟΣ

Η ΑΝ.ΤΜΗΜΑΤΑΡΧΗΣ Γ' ΤΜΗΜΑΤΟΣ
ΟΛΥΜΠΙΑ ΛΙΛΙΟΠΟΥΛΟΥ
ΠΟΛΙΤΙΚΟΣ ΜΗΧΑΝΙΚΟΣ, MSc

ΘΕΩΡΗΘΗΚΕ :
Ο ΑΝΑΠΛΗΡΩΤΗΣ ΠΡΟΪΣΤΑΜΕΝΟΣ ΔΜΕΑΑ
ΓΕΩΡΓΙΟΣ-ΜΑΝΟΥΡΗΣ
Δρ. ΜΗΧΑΝΙΚΟΣ