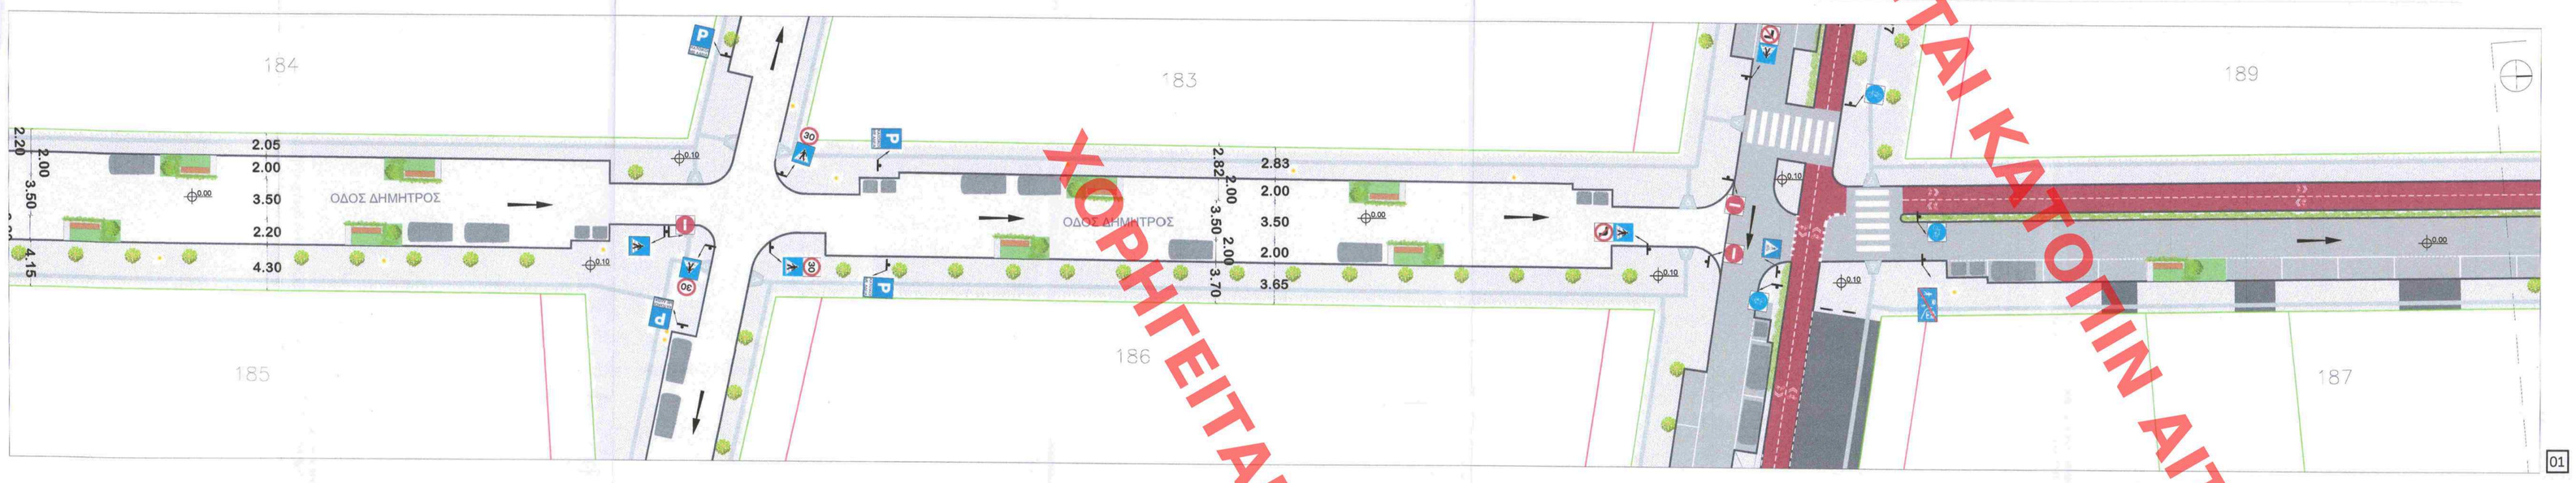

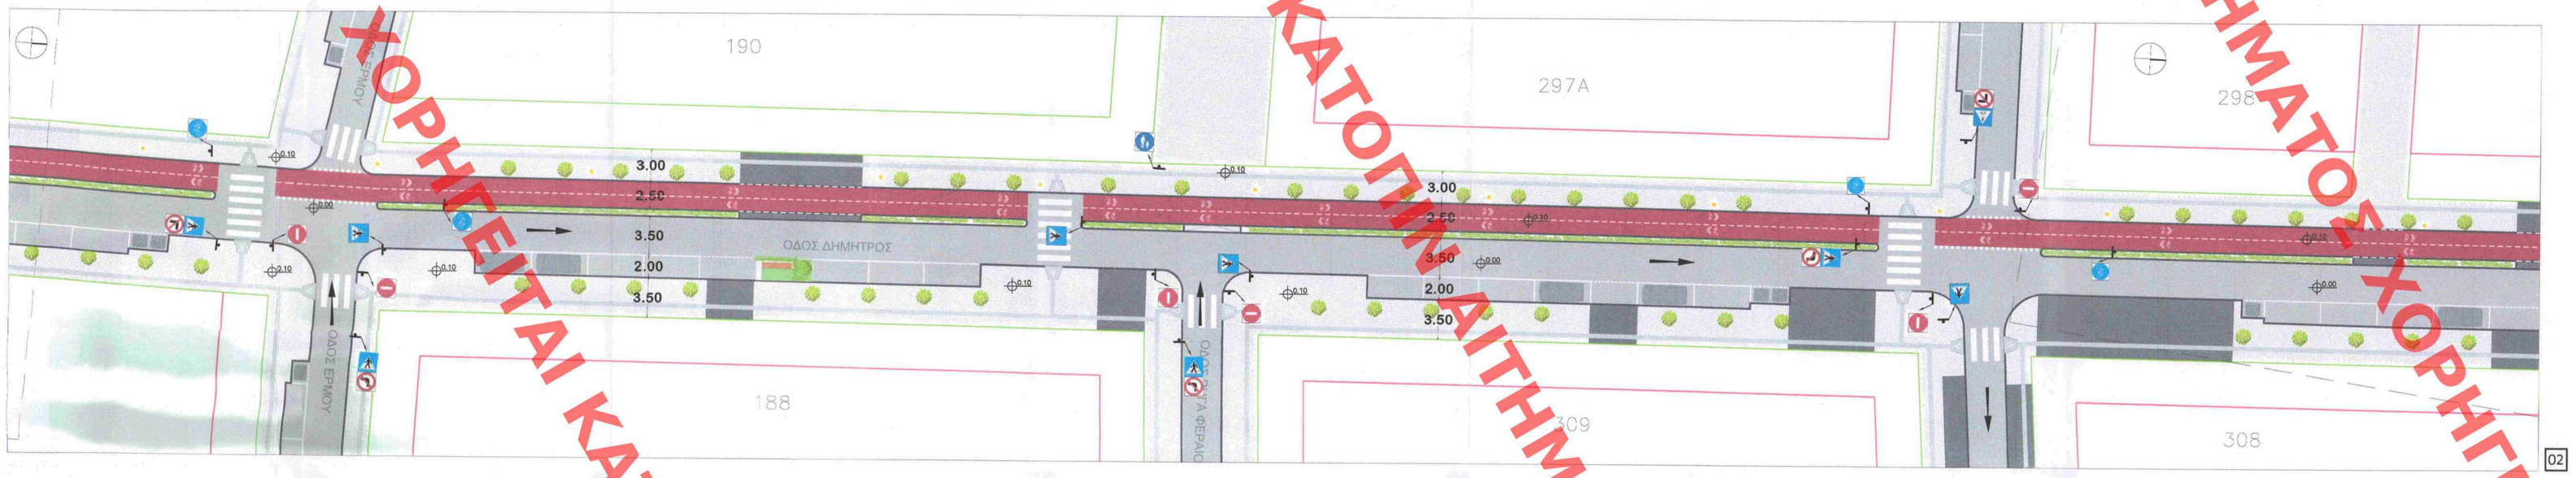

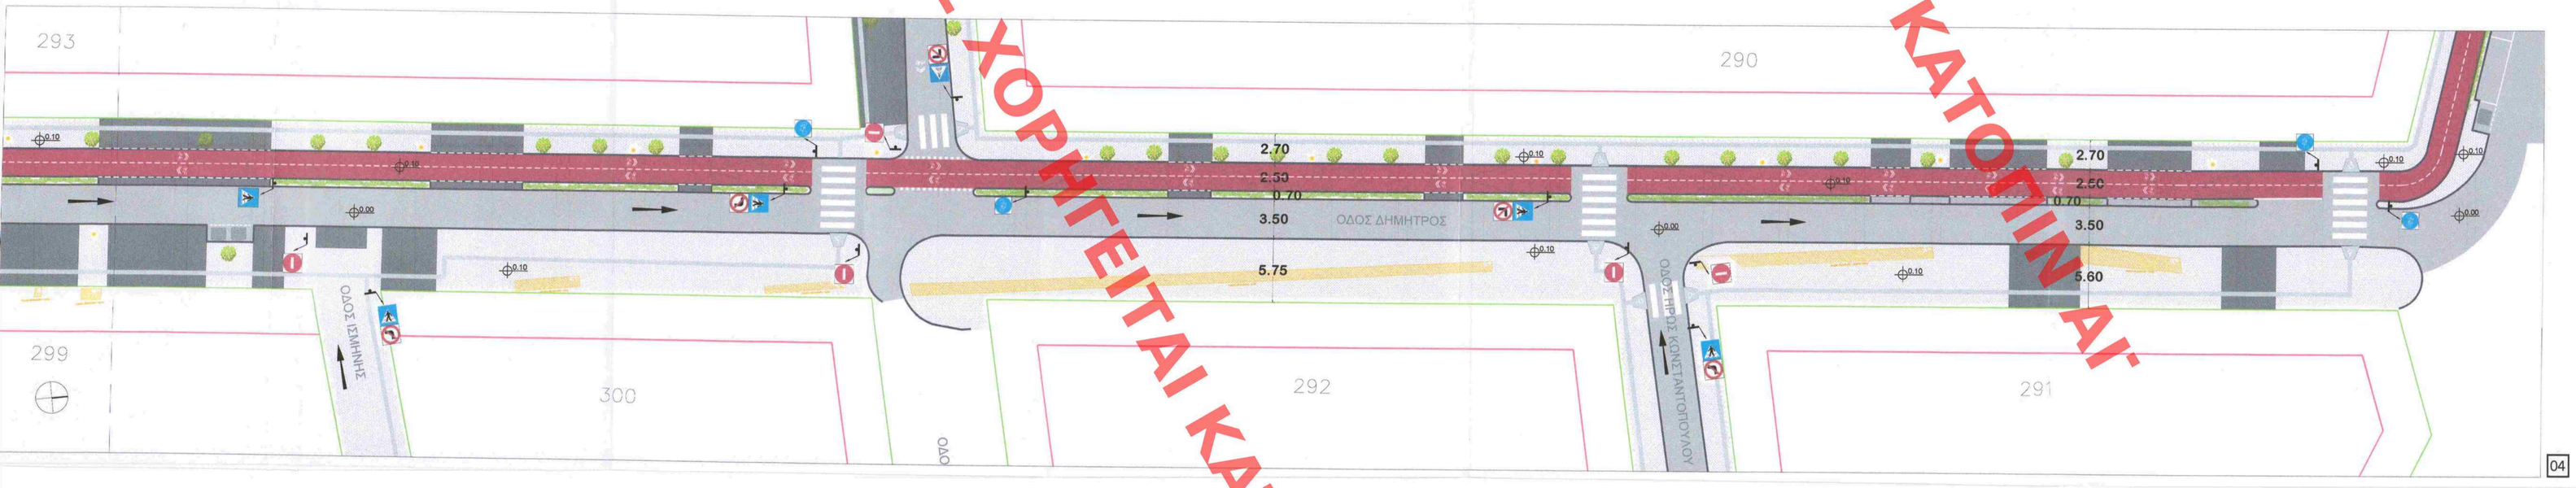

GEORGIOS BISMPIROULAS
Digitally signed by GEORGIOS BISMPIROULAS
Date: 2021.11.16 09:01:30 +02'00'

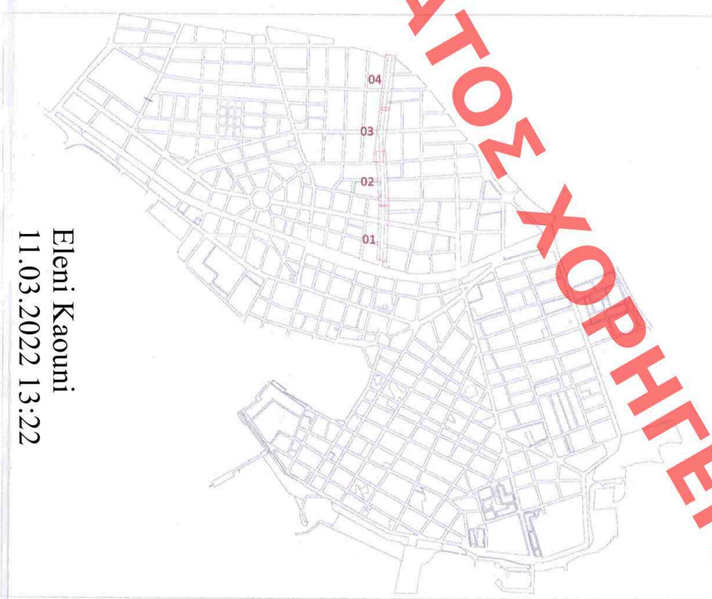

Eleni Kaouni
11.03.2022 13:22

ΥΠΟΜΝΗΜΑ

- ρυμοτομική γραμμή
- οικοδομική γραμμή
- κράσπεδο πεζοδρομίου
- όδευση τυφλών
- ράμπα ΑΜΕΑ
- parklet/χώρος πρασίνου
- κάδοι απορριμμάτων
- αστικό φωτιστικό
- ράμπα εισόδου σε ιδιωτικό χώρο στάθμευσης
- ίχνη αρχαιοτήτων
- ράμπα ποδηλατοδρόμου
- χώρος στάθμευσης ποδηλάτων
- ποδηλατόδρομος 2.5m
- οδόστρωμα
- πεζοδρόμιο
- πλακοστρωμένη οδός ήπιας ήπιας κυκλοφορίας
- παρόδια στάθμευση ΙΧ 5m x 2m
- χώρος στάθμευσης ΑΜΕΑ 5m x 3.5m
- χώρος στάθμευσης πούλμαν 14m x 3.5m

ΥΠΟΥΡΓΕΙΟ ΠΕΡΙΒΑΛΛΟΝΤΟΣ ΚΑΙ ΕΝΕΡΓΕΙΑΣ
ΓΕΝΙΚΗ ΓΡΑΜΜΑΤΕΙΑ ΧΩΡΟΤΑΞΙΑΣ & ΑΣΤΙΚΟΥ ΠΕΡΙΒΑΛΛΟΝΤΟΣ
ΓΕΝΙΚΗ ΔΙΕΥΘΥΝΣΗ ΠΟΛΕΟΔΟΜΙΑΣ
ΔΙΕΥΘΥΝΣΗ ΜΕΛΕΤΩΝ & ΕΡΓΩΝ ΑΣΤΙΚΩΝ ΑΝΑΠΛΑΣΕΩΝ

Το παρόν σχέδιο σύμφωνο με αυτό
Πρωτ. 139196 / 13-6-2021
Η ΔΙΕΥΘΥΝΤΡΙΑ
Δ/ντρια Δ/ματος Προϋπολογισμού και Ιδιωσύνων
Δ/ντρια Δ/ματος Μελετών, Ιδιωσύνων και