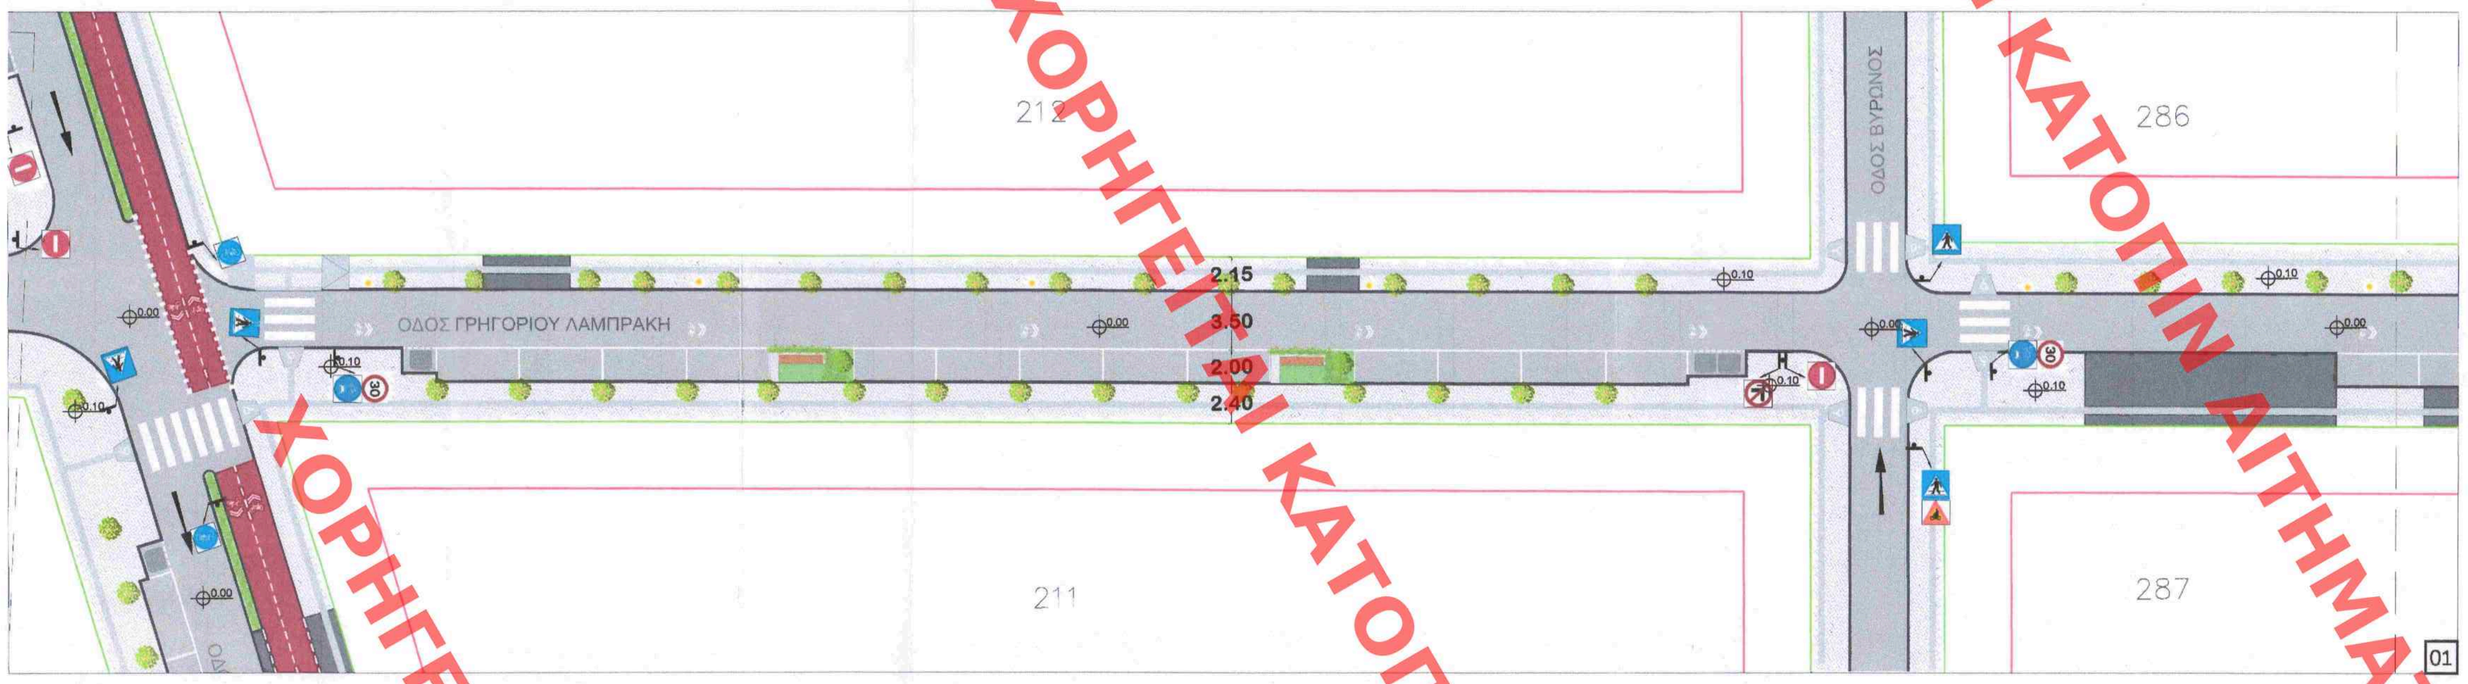

GEORGIOS BISMPIROULAS
Digitally signed by GEORGIOS BISMPIROULAS
Date: 2021.11.16 09:06:05 +02'00'

Eleni Kaouni
11.03.2022 13:32

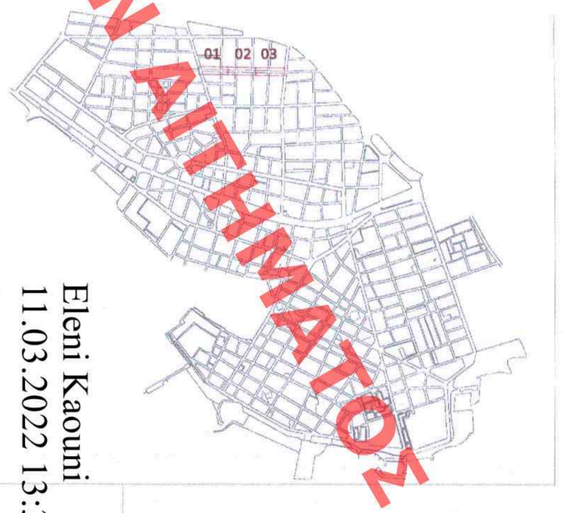

ΥΠΟΜΝΗΜΑ

- ρυμοτομική γραμμή
- οικοδομική γραμμή
- κράσπεδο πεζοδρομίου
- όδευση τυφλών
- ράμπα ΑΜΕΑ
- parklet/χώρος πρασίνου
- κάδοι απορριμμάτων
- αστικό φωτιστικό
- ράμπα εισόδου σε ιδιωτικό χώρο στάθμευσης
- ράμπα ποδηλατοδρόμου
- χώρος στάθμευσης ποδηλάτων
- ποδηλατόδρομος 2.5m
- οδόστρωμα
- πεζοδρόμιο
- πλακοστρωμένη οδός ήπιας ήπιας κυκλοφορίας
- παρόδια στάθμευση ΙΧ 5m x 2m
- χώρος στάθμευσης ΑΜΕΑ 5m x 3.5m
- χώρος στάθμευσης πούλμαν 14m x 3.5m

ΥΠΟΥΡΓΕΙΟ ΠΕΡΙΒΑΛΛΟΝΤΟΣ ΚΑΙ ΕΝΕΡΓΕΙΑΣ
ΓΕΝΙΚΗ ΓΡΑΜΜΑΤΕΙΑ ΧΩΡΟΤΑΞΙΑΣ & ΑΣΤΙΚΟΥ ΠΕΡΙΒΑΛΛΟΝΤΟΣ
ΓΕΝΙΚΗ ΔΙΕΥΘΥΝΣΗ ΠΟΛΕΟΔΟΜΙΑΣ
ΔΙΕΥΘΥΝΣΗ ΜΕΛΕΤΩΝ & ΕΡΓΩΝ ΑΣΤΙΚΩΝ ΑΝΑΠΛΑΣΕΩΝ

Το παρόν σχέδιο συνοδεύει την Απόφαση με αριθμ. πρωτ. ΥΠΠΟΑ/ΓΔΑΠΚ/ΔΙΠΚΑ ΤΠΚΑΧΜΑΕ/ 18412α/ 27-6-2021 Ν.Α. ΝΙΝΗΣ

ΕΡΓΟ / PROJECT :

ΣΧΕΔΙΟ ΟΛΟΚΛΗΡΩΜΕΝΗΣ ΠΡΟΣΒΑΣΙΜΟΤΗΤΑΣ ΚΑΙ ΠΑΡΕΜΒΑΣΕΙΣ ΓΙΑ ΤΗΝ ΕΝΙΣΧΥΣΗ ΤΗΣ ΒΑΔΙΣΙΜΟΤΗΤΑΣ ΚΑΙ ΤΟΥ ΠΟΔΗΛΑΤΟΥ ΣΤΟ ΔΗΜΟ ΕΛΕΥΣΙΝΑΣ ΣΤΟ ΠΛΑΙΣΙΟ ΤΗΣ ΠΟΛΙΤΙΣΤΙΚΗΣ ΠΡΩΤΕΥΟΥΣΑΣ ΕΥΡΩΠΗΣ 2021

ΤΙΤΛΟΣ ΣΧΕΔΙΟΥ / DRAWING TITLE :

Περιοχή Παρέμβασης: Οδός Γρ. Λαμπράκη

ΚΕΝΤΡΙΚΟ ΣΥΜΒΟΥΛΙΟ ΑΡΧΙΤΕΚΤΟΝΙΚΗΣ
Το παρόν σχεδιάγραμμα μελετήθηκε από το ΚΕΣΑ. την ..... και εγκρίθηκε σύμφωνα με τις κατευθύνσεις του
ΠΡΟΕΔΡΟΣ
Ε. ΜΠΑΚΟΓΙΑΝΝΗΣ

ΑΡΙΘΜΟΣ ΣΧΕΔΙΟΥ/DRAWING NUMBER : Χ.8

ΚΛΙΜΑΚΑ ΣΧΕΔΙΟΥ / SCALE : 1:250

ΜΕΛΕΤΗ / STUDY : ΑΡΧΙΤΕΚΤΟΝΙΚΗ-ΚΥΚΛΟΦΟΡΙΑΚΩΝ ΡΥΘΜΙΣΕΩΝ

ΣΤΑΔΙΟ ΜΕΛΕΤΗΣ / STAGE OF STUDY : ΟΡΙΣΤΙΚΗ ΜΕΛΕΤΗ

ΗΜΕΡΟΜΗΝΙΑ / DATE : ΜΑΡΤΙΟΣ 2021

ΟΜΑΔΑ ΠΑΡΟΧΗΣ ΣΥΜΒΟΥΛΕΥΤΙΚΗΣ ΥΠΟΣΤΗΡΙΞΗΣ:

Θεόδωρος Μαυρογεώργης	Πολιτικός Μηχανικός ΕΜΠ, Συγκοινωνιολόγος MSc (Eng), MSc (Fin)
Θάνος Βλαστός	Καθηγητής ΕΜΠ, Πολεοδόμος - Συγκοινωνιολόγος
Άννα Μαυρογεώργη	Πολιτικός Μηχανικός City Uni. of London, Συγκοινωνιολόγος MSc (Eng)
Νεφέλη Ευαγγελία Αλεξοπούλου	Αρχιτέκτων Μηχανικός Π.Κ.
Μεταξία Σμαΐλη	Αγρονόμος Τοπογράφος Μηχανικός ΕΜΠ, Συγκοινωνιολόγος MSc (Eng)
Όλγα Ρέτζεπούλου	Πολιτικός Μηχανικός ΕΜΠ, Συγκοινωνιολόγος

ΓΙΑ ΤΗ ΔΜΕΑΑ :
Ο ΑΝ.ΤΜΗΜΑΤΑΡΧΗΣ Α' ΤΜΗΜΑΤΟΣ
ΚΩΝΣΤΑΝΤΙΝΟΣ ΡΑΛΛΗΣ
ΑΡΧΙΤΕΚΤΩΝ ΜΗΧΑΝΙΚΟΣ

Η ΑΝ.ΤΜΗΜΑΤΑΡΧΗΣ Γ' ΤΜΗΜΑΤΟΣ
ΟΛΥΜΠΙΑ ΛΙΛΙΟΠΟΥΛΟΥ
ΠΟΛΙΤΙΚΟΣ ΜΗΧΑΝΙΚΟΣ, MSc

ΘΕΩΡΗΣΗ :
Ο ΑΝΑΠΛΗΡΩΤΗΣ ΠΡΟΪΣΤΑΜΕΝΟΣ ΔΜΕΑΑ
ΓΕΩΡΓΙΟΣ ΜΑΝΟΥΡΗΣ
Δρ. ΜΗΧΑΝΙΚΟΣ

ΧΟΡΗΓΕΙΤΑΙ ΚΑΤΟΠΙΝ ΑΙΤΗΜΑΤΟΣ