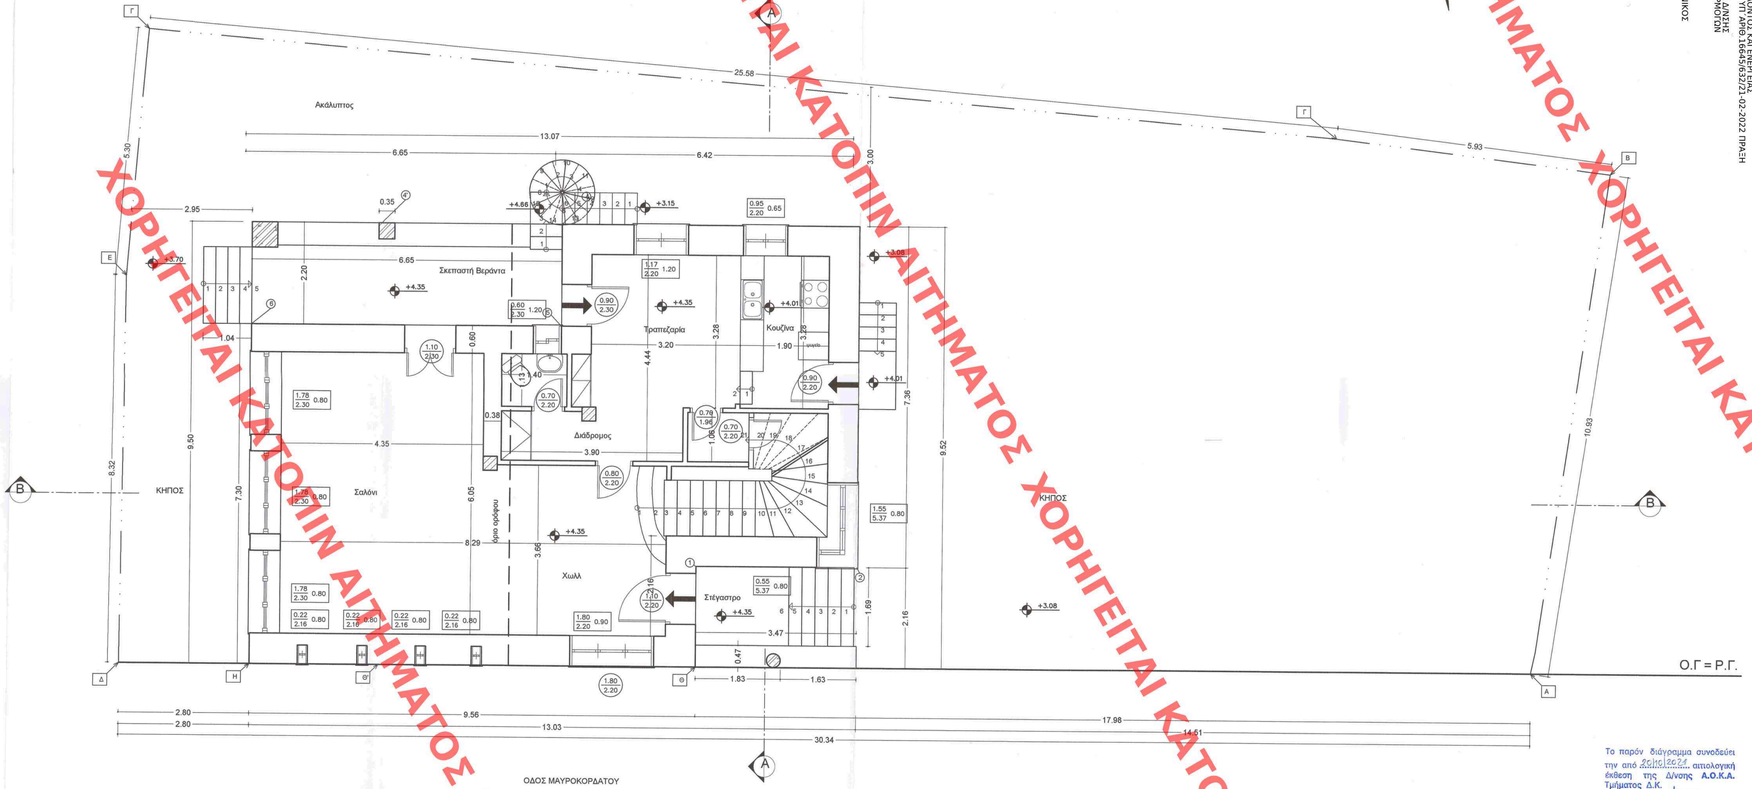

ΥΠΟΥΡΓΕΙΟ ΠΕΡΙΒΑΛΛΟΝΤΟΣ ΚΑΙ ΕΝΕΡΓΕΙΑΣ
ΘΕΩΡΗΘΗΚΕ ΜΕ ΤΗΝ ΥΠ. ΑΡΙΘ 156545/3522/21-02-2022 ΠΡΑΞΗ
Η ΠΡΟΣΤΑΜΕΝΗ ΤΗΣ Δ/ΝΣΗΣ
ΤΟΠΟΓΡΑΦΙΚΩΝ ΕΦΑΡΜΟΓΩΝ
ΑΝΑΛΗΨΑΝ ΕΚΤΕΛΑΣΗ
ΤΟΠΟΓΡΑΦΟΣ ΜΗΧΑΝΙΚΟΣ

Το παρόν διάγραμμα συνοδεύει την από 26/10/2024 αιτιολογική έκθεση της Δ/νσης Α.Ο.Κ.Α. Τμήματος Δ.Κ.
Η Τμηματάρχης
ΕΙΡΗΝΗ ΡΙΓΓΑ

ΥΠΟΜΝΗΜΑ ΥΛΙΚΩΝ

1. ΣΤΟΙΧΕΙΟ ΟΠΛ. ΣΚΥΡΟΔΕΜΑΤΟΣ
2. ΣΤΟΙΧΕΙΟ ΟΠΤΟΠΛΙΝΘΟΔΟΜΗΣ

ΧΑΡΑΚΤΗΡΙΣΜΟΣ ΚΟΥΦΩΜΑΤΩΝ

ΠΑΡΑΘΥΡΑ: 1.78 / 2.30 0.80 — ΠΛΑΤΟΣ / ΥΨΟΣ — ΥΨΟΣ ΠΟΔΙΑΣ

ΠΟΡΤΕΣ: 0.90 / 2.30 — ΠΛΑΤΟΣ / ΥΨΟΣ

* ΤΑ ΥΨΗ ΠΑΙΡΝΟΝΤΑΙ ΑΠΟ ΣΤΑΘΜΗ ΤΕΛΙΚΟΥ ΔΑΠΕΔΟΥ

ΚΕΝΤΡΙΚΟ ΣΥΜΒΟΥΛΙΟ ΑΡΧΙΤΕΚΤΟΝΙΚΗΣ
Το παρόν σχέδιο φέρει τη σφραγίδα του Κ.Ε.Α. την ... 2022
και περιβάλλεται ... 222
ΠΡΟΕΔΡΟΣ
Ε. ΜΠΑΚΟΓΙΑΝΝΗΣ

ΣΤΑΘΜΕΣ

ΣΤΑΘΜΗ ΤΕΛΙΚΟΥ ΔΑΠΕΔΟΥ / ΣΤΑΘΜΗ ΒΕΤΟΝ

ΣΤΑΘΜΕΣ ΦΥΣΙΚΟΥ ΕΔΑΦΟΥΣ

±0.00

ΣΤΑΘΜΕΣ ΤΟΙΧΕΙΩΝ

±0.00

ΣΤΑΘΜΕΣ ΤΕΧΝΗΤΟΥ ΕΔΑΦΟΥΣ

±0.00

ΣΥΜΒΟΛΑ ΥΔΡΑΥΛΙΚΩΝ ΕΓΚΑΤΑΣΤΑΣΕΩΝ

- (Α1) ΣΤΗΛΕΣ ΑΠΟΧΕΤΕΥΣΕΩΝ
- (Υ1) ΣΤΗΛΕΣ ΥΔΡΟΡΟΩΝ
- (Β1) ΣΗΜΕΙΑ ΑΠΟΡΡΟΗΣ ΥΔΑΤΩΝ ΕΞΩΣΤΩΝ
- (Ε1) ΤΕΧΝΗΤΟΣ ΕΞΑΕΡΙΣΜΟΣ

ΣΥΜΒΟΛΑ ΛΕΠΤΟΜΕΡΕΙΩΝ ΚΟΥΦΩΜΑΤΩΝ

(Κ1) ΠΟΡΤΕΣ — (Π1) ΠΑΡΑΘΥΡΑ

ΕΡΓΟΔΟΤΗΣ	Ευαγγελία Λαμπρέλλη
ΕΡΓΟ	Προσθήκη χώρου στάθμευσης και προσθήκη βοηθ. χώρων και πέργκολας στο δώμα
ΘΕΣΗ	Δήμος Χαλανδρίου Αττικής Οδός Μαυροκορδάτου 4, Τ.Κ 152 33 Ο.Τ. 51
ΜΕΛΕΤΗΤΗΣ	Έλλη Ιωάννα Κακαβούλη, Τοπογράφος Μηχανικός Απόστολος Πάνος, Αρχιτέκτων Μηχανικός
ΘΕΜΑ ΣΧΕΔΙΟΥ	ΚΑΤΟΨΗ ΙΣΟΓΕΙΟΥ (ΠΡΟΤΕΙΝΟΜΕΝΗ)
ΑΡ. ΣΧΕΔΙΟΥ	A3B
ΚΛΙΜΑΚΑ	1/50
ΧΡΟΝΟΣ ΜΕΛΕΤΗΣ	ΙΟΥΛΙΟΣ 2021
ΥΠΟΓΡΑΦΗ	ΑΠΟΣΤΟΛΟΣ ΑΓΙΗ. ΠΑΝΟΣ ΔΙΠΛΩΜ. ΑΡΧΙΤΕΚΤΩΝ ΜΗΧΑΝΙΚΟΣ ΑΡ. ΑΔΕΙΑΣ ΤΕΧΝΙΚΟΥ ΕΠΙΜΕΛΗΤΗΡΙΟΥ ΘΕΣΣΑΛΟΝΙΚΗΣ
ΣΦΡΑΓΙΔΑ	ΕΛΛΗ-ΙΩΑΝΝΑ ΚΑΚΑΒΟΥΛΗ ΑΓΡΟΝΟΜΟΣ ΤΟΠΟΓΡΑΦΟΣ ΜΗΧΑΝΙΚΟΣ ΕΜΠ ΜΕΤΑΠΤΥΧΙΑΚΟ ΔΙΠΛΩΜΑ ΔΙΟΡΘΩΣΗ ΕΜΠ ΜΕΛΟΣ ΤΕΕ-Δ.Μ 128677 - ΤΗΛ. 2105125117 ΜΑΙΝΕΜΕΝΗΣ 5 Τ.Κ 17237, ΧΑΛΗΤΤΟΣ ΑΦΜ: 123437002 • ΔΟΥ: ΜΑΙΟΥΠΟΛΗΣ

ΧΟΡΗΓΕΙΤΑΙ ΚΑΤΟΠΙΝ ΑΙΤΗΜΑΤΟΣ