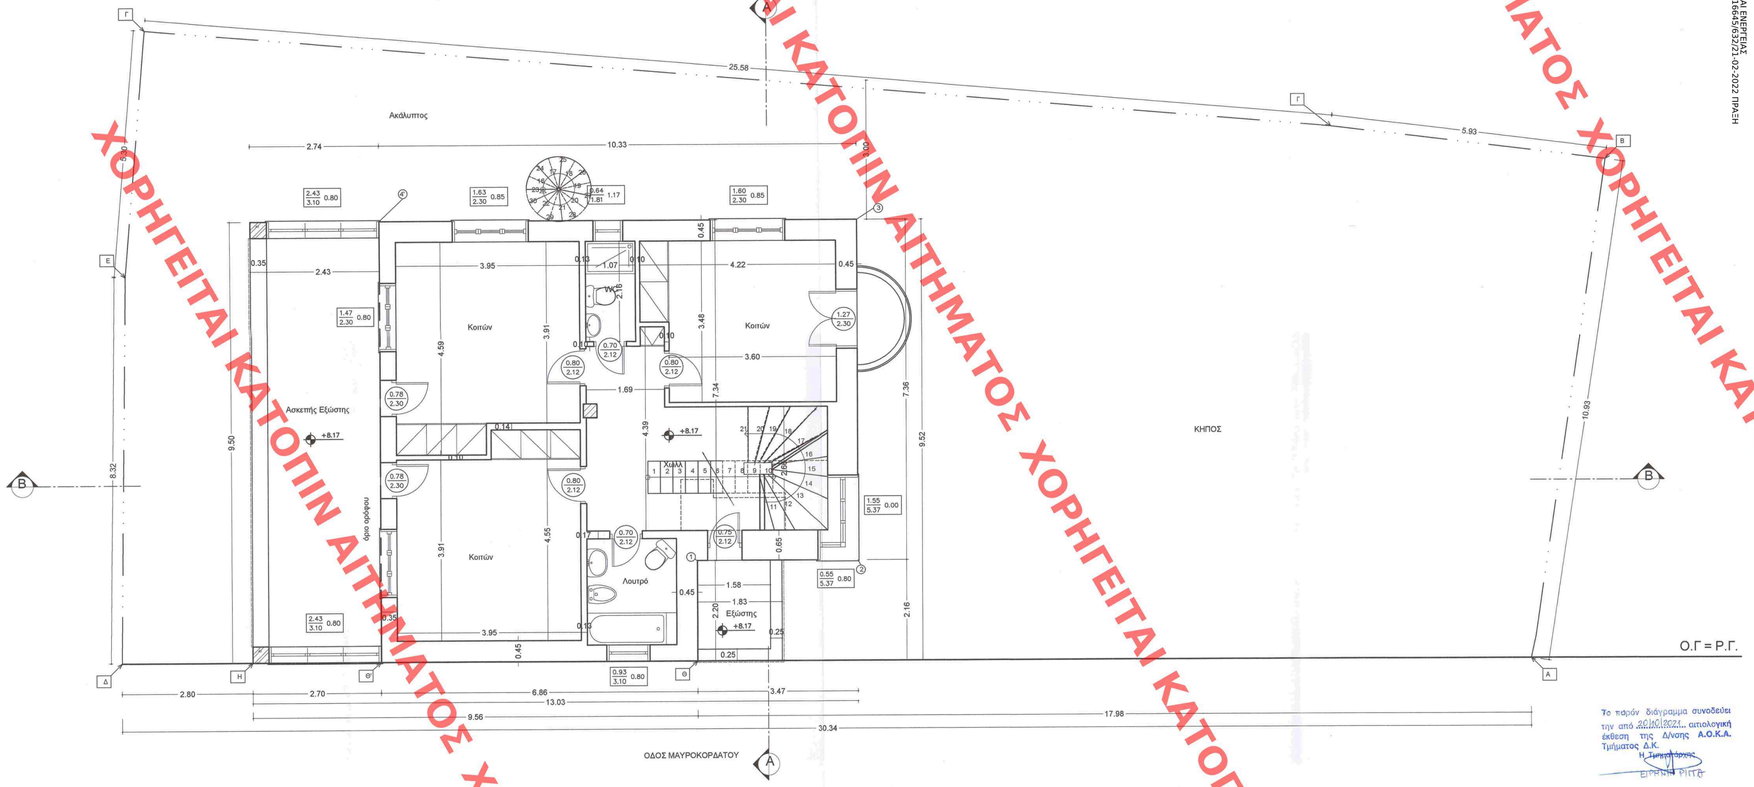

ΥΠΟΥΡΓΕΙΟ ΠΕΡΙΒΑΛΛΟΝΤΟΣ ΚΑΙ ΕΝΕΡΓΕΙΑΣ
ΕΓΚΡΙΣΗ ΜΕΛΕΤΗΣ ΤΗΣ ΕΠΕ ΑΡΙΘ. 1.864/852/21-02-2022 ΠΡΑΞΗ
ΠΑΡΟΧΗΣ ΕΝΕΡΓΕΙΑΣ
ΤΟΠΟΓΡΑΦΙΚΩΝ ΕΦΑΡΜΟΓΩΝ
ΑΝΔΡΙΑΝΑ ΚΑΤΣΙΝΑ
ΤΟΠΟΓΡΑΦΟΣ ΜΗΧΑΝΙΚΟΣ

Το παρόν διάγραμμα συνοδεύει την από 26/10/2021 αιτιολογική έκθεση της Δ/νσης Α.Ο.Κ.Α. Τμήματος Δ.Κ.
Η Διευθύντρια
ΕΙΡΗΝΗ ΡΙΤΣΕ

ΥΠΟΜΝΗΜΑ ΥΛΙΚΩΝ

1. ΣΤΟΙΧΕΙΟ ΟΠΛ. ΣΚΥΡΟΔΕΜΑΤΟΣ
2. ΣΤΟΙΧΕΙΟ ΟΠΤΟΠΛΙΝΘΟΔΟΜΗΣ

ΧΑΡΑΚΤΗΡΙΣΜΟΣ ΚΟΥΦΩΜΑΤΩΝ

ΠΑΡΑΘΥΡΑ — ΠΛΑΤΟΣ / ΥΨΟΣ — ΥΨΟΣ ΠΟΔΙΑΣ

ΠΟΡΤΕΣ — ΠΛΑΤΟΣ / ΥΨΟΣ

* ΤΑ ΥΨΗ ΠΑΙΡΝΟΝΤΑΙ ΑΠΟ ΣΤΑΘΜΗ ΤΕΛΙΚΟΥ ΔΑΠΕΔΟΥ

ΣΤΑΘΜΕΣ

ΣΤΑΘΜΗ ΤΕΛΙΚΟΥ ΔΑΠΕΔΟΥ
ΣΤΑΘΜΗ ΒΕΤΟΝ

ΣΤΑΘΜΕΣ ΦΥΣΙΚΟΥ ΕΔΑΦΟΥΣ

±0.00

ΣΤΑΘΜΕΣ ΤΟΙΧΕΙΩΝ

±0.00

ΣΤΑΘΜΕΣ ΤΕΧΝΗΤΟΥ ΕΔΑΦΟΥΣ

±0.00

ΣΥΜΒΟΛΑ ΥΔΡΑΥΛΙΚΩΝ ΕΓΚΑΤΑΣΤΑΣΕΩΝ

- A1 ΣΤΗΛΕΣ ΑΠΟΧΕΤΕΥΣΕΩΝ
- Y1 ΣΤΗΛΕΣ ΥΔΡΟΡΟΩΝ
- B1 ΣΗΜΕΙΑ ΑΠΟΡΡΟΗΣ ΥΔΑΤΩΝ ΕΞΩΣΤΩΝ
- E1 ΤΕΧΝΗΤΟΣ ΕΞΑΕΡΙΣΜΟΣ

ΣΥΜΒΟΛΑ ΛΕΠΤΟΜΕΡΕΙΩΝ ΚΟΥΦΩΜΑΤΩΝ

- K1 ΠΟΡΤΕΣ
- Π1 ΠΑΡΑΘΥΡΑ

ΚΕΝΤΡΙΚΟ ΣΥΜΒΟΥΛΙΟ ΔΟΜΗΣΗΣ
Το παρόν σχεδιάγραμμα ... το Κ.Ε.Δ.Α. την ...
Και επιβεβαιώθηκε σύμφωνα ...
ΠΡΟΕΔΡΟΣ
Ε. ΜΠΑΚΟΓΙΑΝΝΗΣ Α. ΜΠΕΣΣΑ

ΕΡΓΟΔΟΤΗΣ	Ευαγγελία Λαμπρέλλη
ΕΡΓΟ	Προσθήκη χώρου στάθμευσης και προσθήκη βοηθ.χώρων και πέργκολας στο δώμα
ΘΕΣΗ	Δήμος Χαλανδρίου Αττικής Οδός Μαυροκορδάτου 4, Τ.Κ 152 33 Ο.Τ. 51
ΜΕΛΕΤΗΤΗΣ	Έλλη Ιωάννα Κακαβούλη, Τοπογράφος Μηχανικός Απόστολος Πάνος, Αρχιτέκτων Μηχανικός
ΘΕΜΑ ΣΧΕΔΙΟΥ	ΚΑΤΟΨΗ ΟΡΟΦΟΥ (ΠΡΟΤΕΙΝΟΜΕΝΗ)
ΑΡ. ΣΧΕΔΙΟΥ	A4B
ΚΛΙΜΑΚΑ	1/50
ΧΡΟΝΟΣ ΜΕΛΕΤΗΣ	ΙΟΥΛΙΟΣ 2021

ΥΠΟΓΡΑΦΗ

ΣΦΡΑΓΙΔΑ

ΕΛΛΗ-ΙΩΑΝΝΑ ΚΑΚΑΒΟΥΛΗ
ΑΓΡΟΝΟΜΟΣ ΤΟΠΟΓΡΑΦΟΣ ΜΗΧΑΝΙΚΟΣ ΕΜΠ
ΜΕΤΑΠΤΥΧΙΑΚΟ ΠΡΟΓΡΑΜΜΑ ΑΓΡΟΤΑΣΙΑ ΕΜΠ
ΜΕΛΟΣ ΤΕΕ Α.Μ.ΧΟΡΟΣ Α. ΜΗΤΡΟΥ 67226
ΜΑΙΝΕΜΕΝΟΣ 6 Τ.Κ. 15232 ΧΑΛΑΝΔΡΙ
ΑΦΜ: 123457062 • ΔΟΥ: ΗΛΙΟΥΠΟΛΗΣ

ΧΟΡΗΓΕΙΤΑΙ ΚΑΤΟΠΙΝ ΑΙΤΗΜΑΤΟΣ ΧΟΡΗΓΕΙΤΑΙ ΚΑΤΟΠΙΝ ΑΙ