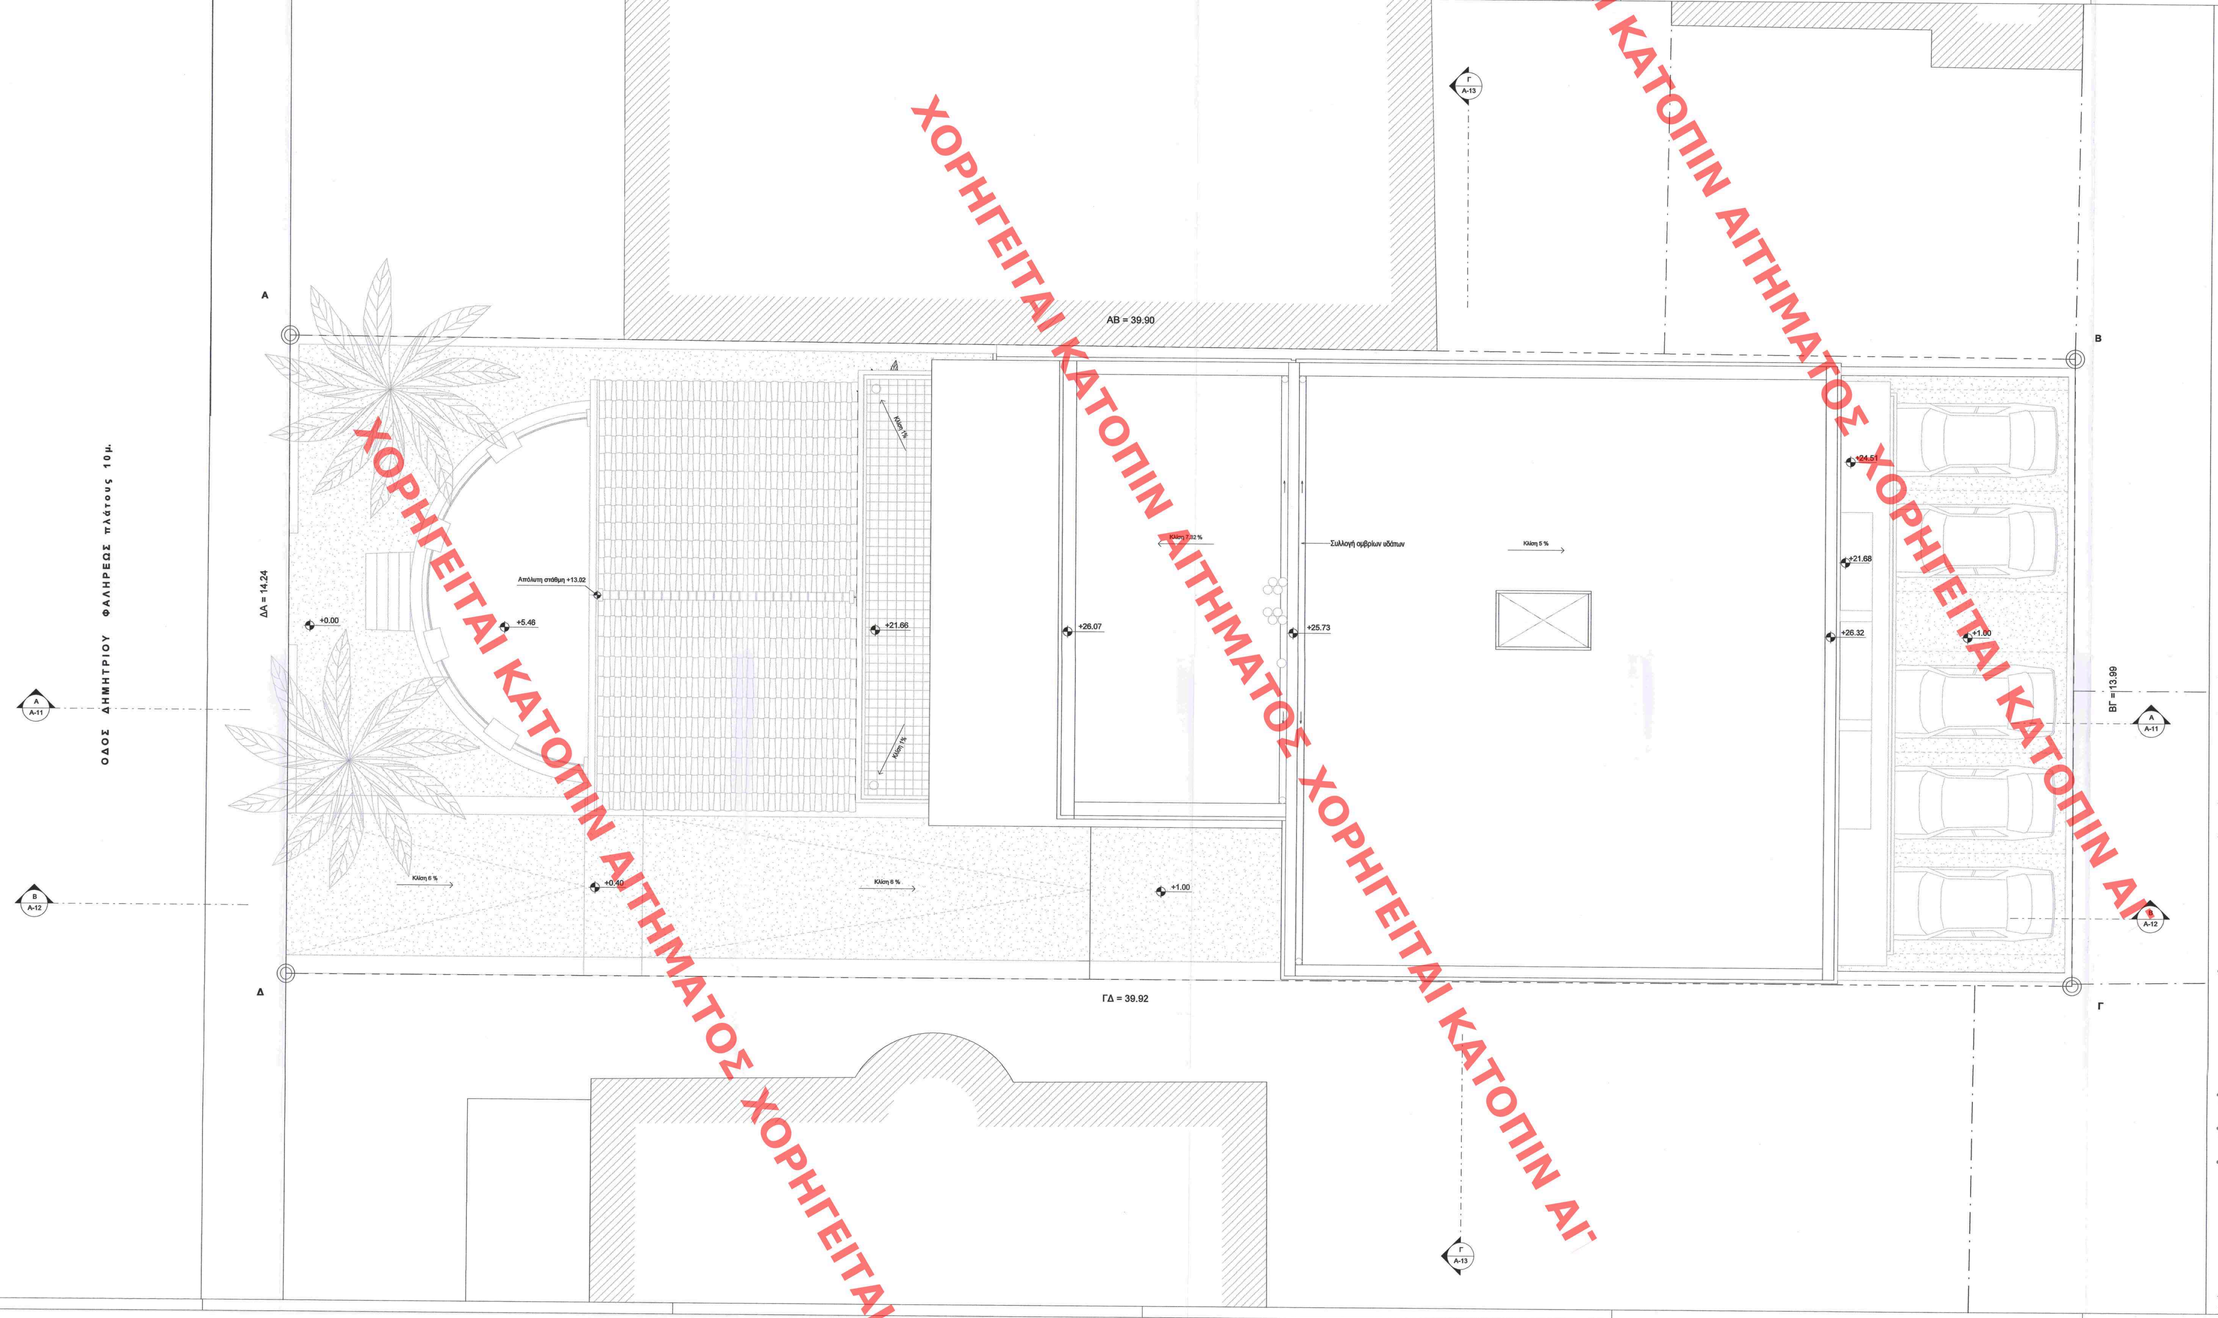

ΧΟΡΗΓΕΙΤΑΙ ΚΑΤΟΠΙΝ ΑΙΤΗΜΑΤΟΣ

ΤΥΠΟΠΟΙΗΘΕΝ ΑΝΑΛΟΓΩΣ ΚΑΙ ΕΝΙΣΧΥΤΙΚΟΣ
ΘΕΩΡΗΘΗΚΕ ΜΕ ΤΗΝ Υ/Π ΑΡΘ.2097/04/11-01-2022 ΠΡΑΞΗ
Η ΠΡΟΪΣΤΑΜΕΝΗ ΤΗΣ ΔΝΣΗΣ
ΤΟΠΟΓΡΑΦΙΚΩΝ ΕΦΑΡΜΟΓΩΝ

ΑΝΔΡΙΑΝΑ ΧΑΣΤΙΝΑ
ΤΟΠΟΓΡΑΦΟΣ ΜΗΧΑΝΙΚΟΣ

Εκδόσεις Σχεδίου		
Έκδοση	Περιγραφή	Ημερομηνία
01	ΣΥΜΒΟΥΛΙΟ ΑΡΧΙΤΕΚΤΟΝΙΚΗΣ	06/2021

Έργο
ΠΡΟΣΘΗΚΗ ΚΑΤ' ΕΠΕΚΤΑΣΗ ΝΕΟΥ ΕΠΤΑΩΡΟΦΟΥ ΚΤΗΡΙΟΥ ΚΑΤΟΙΚΙΩΝ ΜΕ PILOTIS ΚΑΙ ΑΠΟΚΑΤΑΣΤΑΣΗ ΔΙΑΤΗΡΗΤΕΟΥ ΚΤΙΣΜΑΤΟΣ

ΔΗΜΗΤΡΙΟΥ ΦΑΛΗΡΕΩΣ 24, ΝΕΟ ΦΑΛΗΡΟ

Εργοδότης
ΔΡΑΚΟΠΟΥΛΟΥ ΑΝΘΗ

Μελετητής
ΔΗΜΗΤΡΗΣ ΘΩΜΟΠΟΥΛΟΣ

www.dthomopoulos.com
info@dthomopoulos.com
Athens| 18 Euripidou st., Athens, 10559, GR
T: +30 210 324 12 00

Είδος - Φάση Μελέτης
ΑΡΧΙΤΕΚΤΟΝΙΚΗ ΜΕΛΕΤΗ

Κλάδος
B
I

Το παρόν διάγραμμα συνοδεύει την από 24/12/2021 αιτιολογική έκθεση της Δ/νσης Α.Ο.Κ.Α. Τμήματος Δ.Κ.
Η Τμηματάρχης

Τίτλος Σχεδίου
Α-08 - ΚΑΤΟΨΗ ΔΩΜΑΤΩΝ

ΚΕΝΤΡΙΑΟ ΣΥΜΒΟΥΛΙΟ ΑΡΧΙΤΕΚΤΟΝΩΝ
Το παρόν σχέδιο ... στο ΚΕ.Σ.Α. στις 13-12-2021 και εγκρίθηκε με ... 24 ...
ΠΡΟΕΔΡΟΣ
Ε. ΜΠΑΚΟΓΙΑΝΝΗΣ

Ημερομηνία
ΙΟΥΝΙΟΣ 2021

Κλίμακα
1 : 50

Υπογραφές - Σφραγίδες

ΘΩΜΟΠΟΥΛΟΣ ΔΗΜΗΤΡΙΟΣ
ΑΡΧΙΤΕΚΤΩΝ ΜΗΧΑΝΙΚΟΣ
ΜΕΛΟΣ ΤΕΕ ΑΡ. ΜΗΤΡΩΟΥ 83030
ΑΦΜ: 111102756 - ΔΟΥ: Α' ΑΘΗΝΩΝ
ΕΥΡΙΠΙΔΟΥ 18 - Τ.Κ. 105 49 ΑΘΗΝΑ
ΤΗΛ.: (210) 324 1200