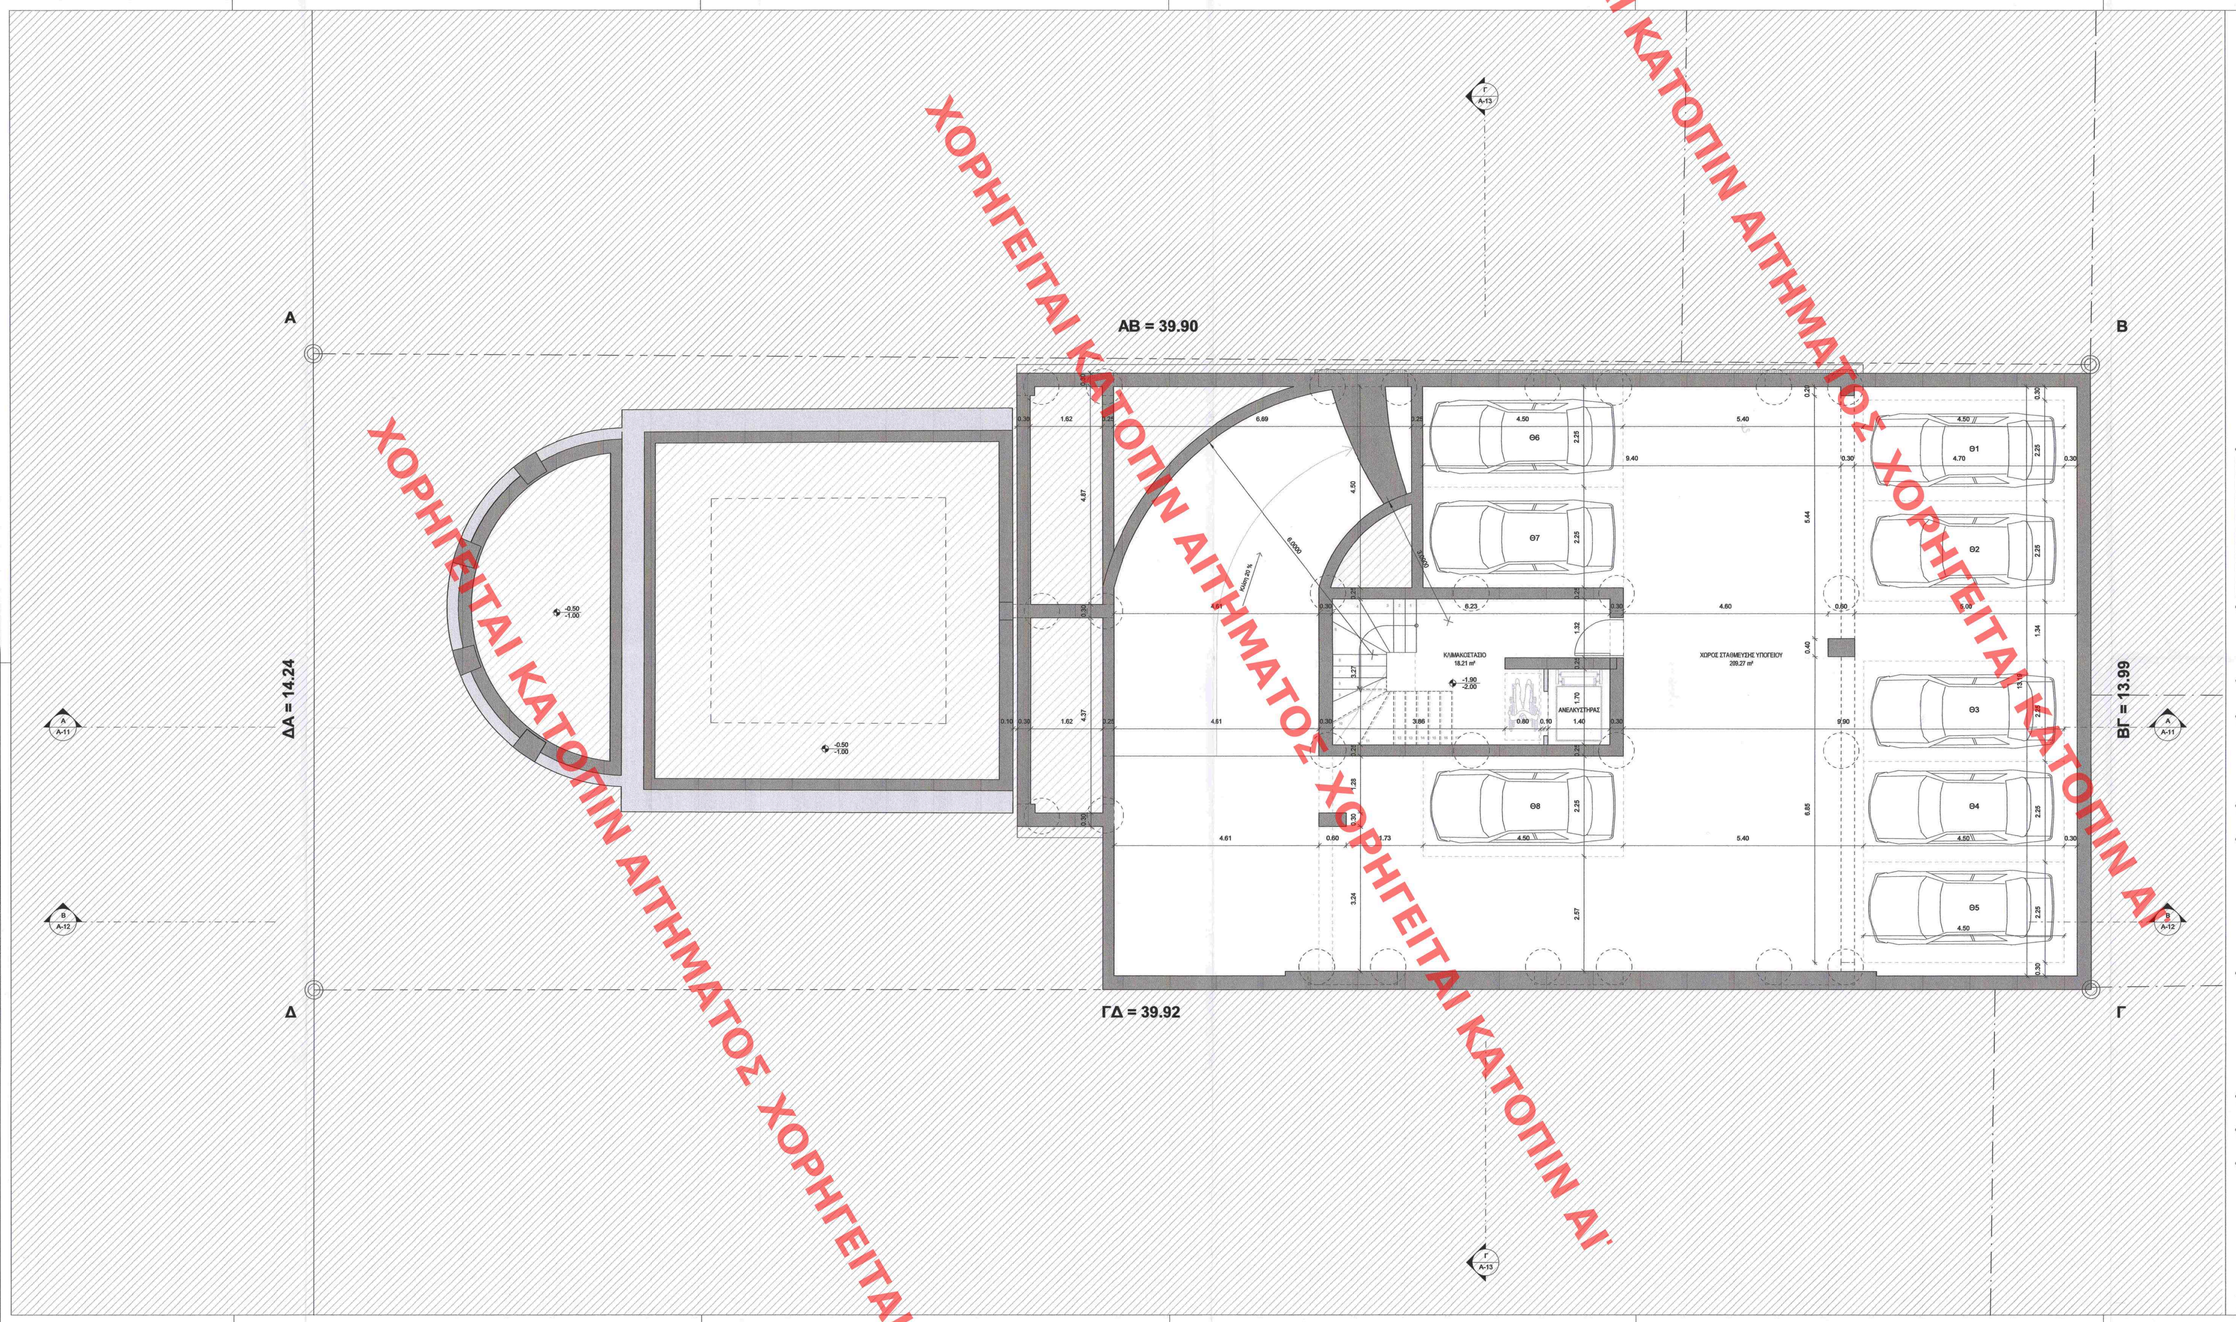

ΧΟΡΗΓΕΙΤΑΙ ΚΑΤΟΠΙΝ ΑΙΤΗΜΑΤΟΣ ΧΟΡΗΓΕΙΤΑΙ ΚΑΤΟΠΙΝ ΑΙΤΗΜΑΤΟΣ

ΥΠΟΥΡΓΕΙΟ ΠΕΡΙΒΑΛΛΟΝΤΟΣ ΚΑΙ ΕΝΕΡΓΕΙΑΣ
ΘΕΩΡΗΘΗΚΕ ΜΕ ΤΗΛ ΥΠ' ΑΡΙΘ 205/7/104/11-01-2022 ΠΡΑΞΗ
ΗΛΕΚΤΡΟΝΙΚΗ ΠΛΑΤΦΟΡΜΑ
ΤΟΠΟΓΡΑΦΙΚΩΝ ΕΦΑΡΜΟΓΩΝ
ΑΝΩΡΥΑΝΑ ΚΑΤΣΙΝΑ
ΤΟΠΟΓΡΑΦΟΣ ΜΗΧΑΝΙΚΟΣ

Έκδοσης Σχεδίου		
Έκδοση	Περιγραφή	Ημερομηνία
01	ΣΥΜΒΟΥΛΙΟ ΑΡΧΙΤΕΚΤΟΝΙΚΗΣ	06/2021

Έργο
ΠΡΟΣΘΗΚΗ ΚΑΤ' ΕΠΕΚΤΑΣΗ ΝΕΟΥ ΕΠΤΑΩΡΟΦΟΥ ΚΤΗΡΙΟΥ ΚΑΤΟΙΚΙΩΝ ΜΕ PILOTIS ΚΑΙ ΑΠΟΚΑΤΑΣΤΑΣΗ ΔΙΑΤΗΡΗΤΕΟΥ ΚΤΙΣΜΑΤΟΣ

ΔΗΜΗΤΡΙΟΥ ΦΑΛΗΡΕΩΣ 24, ΝΕΟ ΦΑΛΗΡΟ

Ιδιοκτήτης
ΔΡΑΚΟΠΟΥΛΟΥ ΑΝΘΗ

Μελετητής
ΔΗΜΗΤΡΗΣ ΘΩΜΟΠΟΥΛΟΣ

www.dthomopoulos.com
info@dthomopoulos.com
Athens| 18 Evripidou st., Athens, 10559, GR
T: +30 210 324 12 00

Είδος - Φάση Μελέτης
ΑΡΧΙΤΕΚΤΟΝΙΚΗ ΜΕΛΕΤΗ

Κλίμα
Β

ΚΕΝΤΡΙΚΟ ΣΥΜΒΟΥΛΙΟ ΑΡΧΙΤΕΚΤΟΝΙΚΗΣ
Το παρόν σχέδιο/μελέτη μελετήθηκε από το Κ.Σ.Α. την 13.10.2021
και σημείωσε παρατηρήσεις
Πρωτ. 246
Ε. ΜΠΑΚΟΓΙΑΝΝΗΣ

Το παρόν διάγραμμα συνοδεύει την από 6/9/2021... αιτιολογική έκθεση της Δ/νσης Α.Ο.Κ.Α. Τμήματος Δ.Κ.
Η Υπαλλήλος
Ε. ΚΗΛΑΙΔΗ - ΡΙΤΣΑ

ΑΛΛΗΛΟΓΡΑΦΙΑ ΚΑΙ ΕΠΙΚΥΡΩΣΗ ΓΝΗΣΙΟΤΗΤΑΣ ΔΗΜΟΣ ΦΑΛΗΡΟΥ

Τίτλος Σχεδίου
Β-01 - ΚΑΤΟΨΗ ΥΠΟΓΕΙΟΥ

Ημερομηνία
ΙΟΥΝΙΟΣ 2021

Κλίμακα
1 : 50

Υπογραφές - Τεχνολίδες

ΘΩΜΟΠΟΥΛΟΣ ΔΗΜΗΤΡΙΟΣ
ΑΡΧΙΤΕΚΤΩΝ ΜΗΧΑΝΙΚΟΣ
ΜΕΛΟΣ ΤΕΕ ΑΡ. ΜΗΤΡΩΟΥ 83930
ΑΦΜ: 111102756-ΔΟΥ: Α' ΑΘΗΝΩΝ
ΕΥΡΙΠΙΔΟΥ 18 - Τ.Κ. 105 49 ΑΘΗΝΑ
ΤΗΛ.: (210)3241200