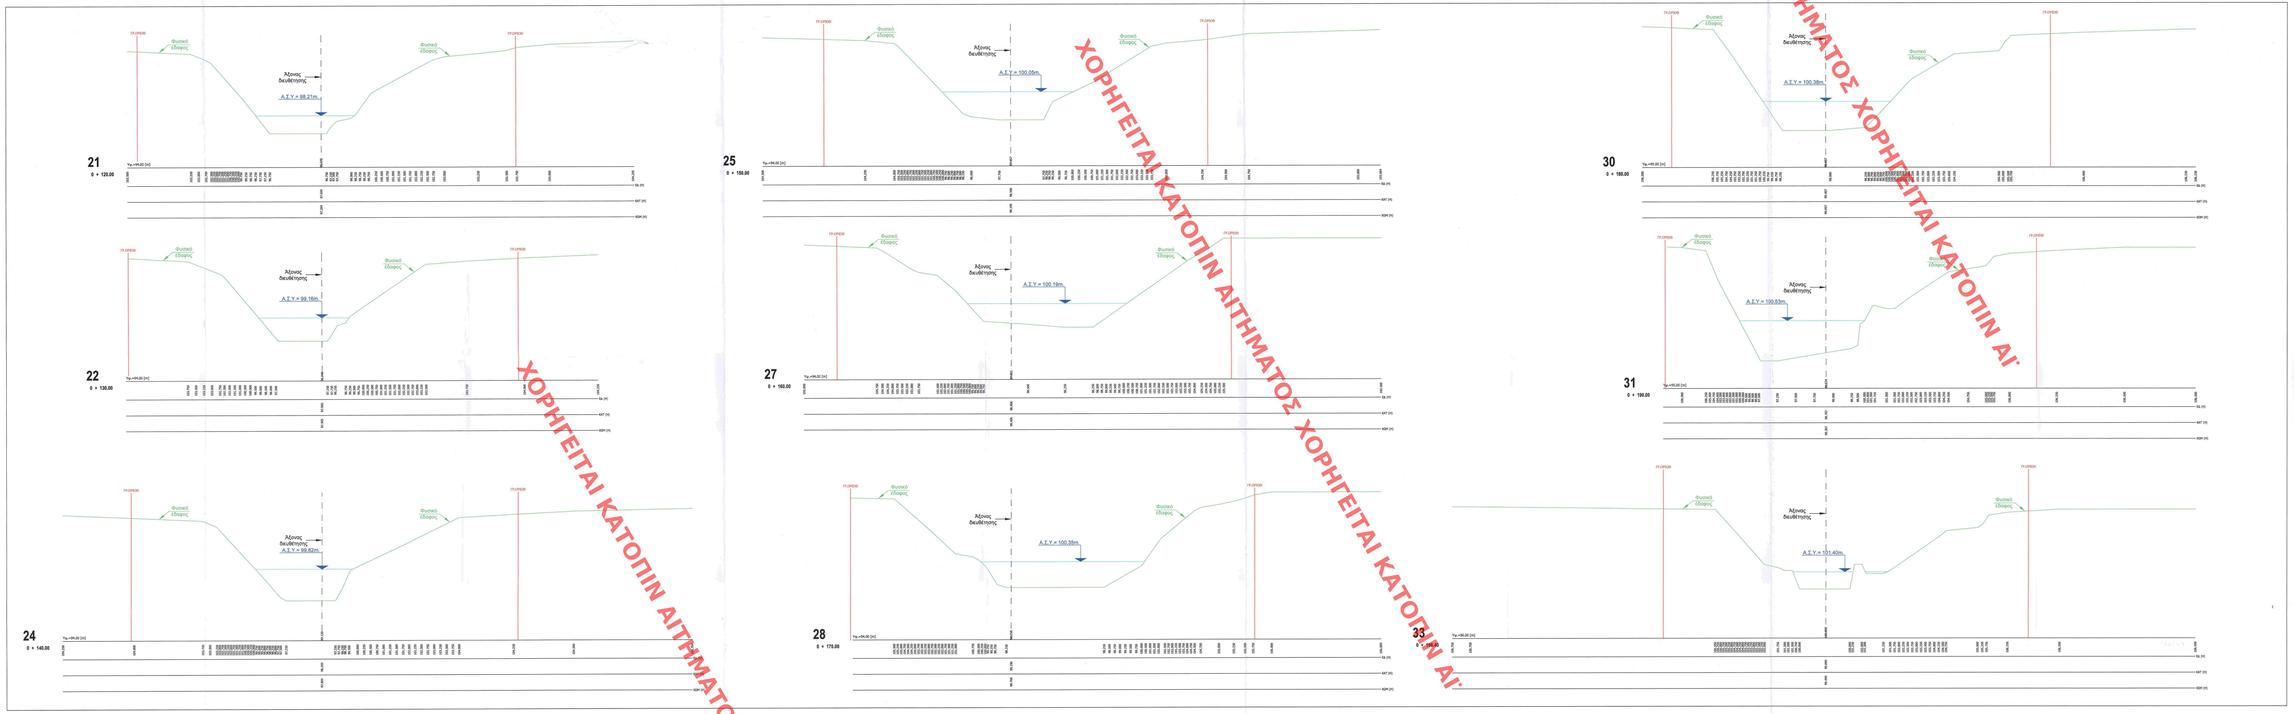

ΧΟΡΗΓΕΙΤΑΙ ΚΑΤΟΠΙΝ ΑΙΤΗΜΑΤΟΣ ΧΟΡΗΓΕΙΤΑΙ ΚΑΤΟΠΙΝ ΑΙ'

Andriana Katsina
02.06.2022 16:42

ΠΑΡΑΤΗΡΗΣΗ:
Η Κ.Θ. 0+000 (ΑΡΧΗ) ΤΟΥ ΚΑΤΑΝΤΗ ΤΜΗΜΑΤΟΣ ΤΟΥ Ρ. ΠΙΚΡΟΔΑΦΝΗΣ ΧΩΡΟΘΕΤΕΙΤΑΙ ΚΑΤΑΝΤΗ ΤΟΥ ΤΕΛΙΚΟΥ ΤΗΣ ΛΕΩΦ. ΠΟΣΕΙΔΩΝΟΣ.
Η Κ.Θ. 4+805.35 (ΤΕΛΟΣ) ΤΟΥ ΚΑΤΑΝΤΗ ΤΜΗΜΑΤΟΣ ΤΟΥ Ρ. ΠΙΚΡΟΔΑΦΝΗΣ ΧΩΡΟΘΕΤΕΙΤΑΙ ΚΑΤΑΝΤΗ ΤΗΣ ΟΔΟΥ ΠΑΝΑΓΟΥΛΗ ΠΑΡΑΛΛΗΛΑ ΠΡΟΣ ΤΗΝ ΟΔΟ ΚΡΟΝΟΥ (ΣΚΙΑΔΑΣ) ΗΣΟΡΩΝΤΑΣΗ ΤΟΥ "ΥΦΕΣΤΑΜΕΝΟΥ" ΚΙΒΩΤΙΟΔΟΥΣ ΟΔΕΥΟΥ 4.20m X 4.00m.
ΣΤΟ ΤΕΛΟΣ ΤΟΥ "ΥΦΕΣΤΑΜΕΝΟΥ" Κ.Θ. ΧΩΡΟΘΕΤΕΙΤΑΙ Η Κ.Θ. 0+000 (ΑΡΧΗ) ΤΟΥ ΑΝΑΝΤΗ ΤΜΗΜΑΤΟΣ ΤΟΥ Ρ. ΠΙΚΡΟΔΑΦΝΗΣ. (ΥΨΗΛΟ ΔΙΑΝΑ ΕΕΣ ΛΕΩΦ. ΒΟΥΛΙΑΓΜΕΝΗΣ) Η ΟΠΟΙΑ ΦΙΛΙΑΕΙ ΕΣΕ ΤΗΝ Κ.Θ. 2+794.00.

ΕΛΛΗΝΙΚΗ ΔΗΜΟΚΡΑΤΙΑ
ΠΕΡΙΦΕΡΕΙΑ ΑΤΤΙΚΗΣ

ΜΕΛΕΤΗ ΟΡΙΟΘΕΤΗΣΗΣ ΡΕΜΑΤΟΣ ΠΙΚΡΟΔΑΦΝΗΣ

(Σύμφωνα με την υπ'αριθμ. 2313/2020 απόφαση του Σ.τ.Ε.)

ΑΡ. ΣΧΕΔΙΟΥ : 8.11	ΤΙΤΛΟΣ : ΔΙΑΤΟΜΕΣ Ρ. ΠΙΚΡΟΔΑΦΝΗΣ (Από Χ.Θ. 0+120.00 έως 0+196.40)
ΚΛΙΜΑΚΑ : 1:100	

ΑΝΑΔΟΧΟΣ	ΣΥΝΤΑΞΗ
ΣΥΜΠΡΑΤΤΟΝΤΑ ΓΡΑΦΕΙΑ ΜΕΛΕΤΩΝ: Παπαδοπούλου Μαρία, Κατσουρός Σαράντης, Δακούπουλος Ευάγγελος, Παπαιωάννου Κων/νος, Δ. Ανεργυριτσόπουλος και Σια Ε.Ε., Κολιάτη Ελένη,Παλιπόπουλος Βασίλειος, Ανδρέου Κων/νος, Σταυρόπουλος Δημ/τρης, Χαλκιδικής 69ους	Δ. ΑΝΑΓΝΩΣΤΟΠΟΥΛΟΣ ΚΑΙ ΣΙΑ Ε.Ε DIMITRIOS ANAGNOSTOPOULOS Digitally signed by DIMITRIOS ANAGNOSTOPOULOS Date: 2021.01.05 12:08:00 +02'00' ΗΜΕΡΟΜΗΝΙΑ 2021

ΓΕΝΙΚΗ ΔΙΝΣΗ ΑΝΑΠΤΥΞΙΑΚΟΥ ΠΡΟΓΡ.ΠΕΡΙΒ. ΚΑΙ ΥΠΟΔΟΜΩΝ ΔΙΕΥΘΥΝΣΗ ΤΕΧΝΙΚΩΝ ΕΡΓΩΝ

ΕΛΕΓΘΗΚΕ
ΘΕΩΡΗΘΗ
ΕΠΙΡΡΗΣΗ
ΕΓΚΡΙΤΗΚΕ ΑΠΟΦΑΣΗ

ΠΕΡΙΦΕΡΕΙΑΚΗ ΕΝΟΤΗΤΑ ΠΕΙΡΑΙΩΣ ΚΑΙ ΝΗΣΩΝ
ΤΕΧΝΙΚΗ ΥΠΗΡΕΣΙΑ ΠΕΙΡΑΙΩΣ
ΤΟΠΟΓΡΑΦΙΚΟ ΓΡΑΦΕΙΟ ΠΕΙΡΑΙΩΣ
ΤΟΠΟΓΡΑΦΙΚΟ ΓΡΑΦΕΙΟ ΠΕΙΡΑΙΩΣ
ΤΟΠΟΓΡΑΦΙΚΟ ΓΡΑΦΕΙΟ ΠΕΙΡΑΙΩΣ