


ΚΟΡΥΦΕΣ ΓΡΑΜΜΩΝ ΟΡΙΟΘΕΤΗΣΗΣ ΡΕΜΑΤΟΣ (T=50ετη) ΣΥΣΤΗΜΑ ΣΥΝΤΕΤΑΓΜΕΝΩΝ ΕΓΣΑ 87			
ΣΗΜΕΙΟ	X	Y	Z
K1	532379.73	3894481.60	64.46
K2	532395.94	3894476.56	62.27
K3	532413.43	3894458.71	59.84
K4	532428.92	3894452.90	58.18
K5	532465.96	3894433.11	52.49
K6	532388.98	3894499.88	65.87
K7	532405.59	3894494.09	63.69
K8	532426.54	3894472.16	59.71
K9	532455.05	3894461.17	56.28
K10	532477.72	3894446.70	52.82

ΚΟΡΥΦΕΣ ΓΡΑΜΜΩΝ ΠΛΗΜΜΥΡΑΣ ΣΧΕΔΙΑΣΜΟΥ ΡΕΜΑΤΟΣ (T=50ετη) ΣΥΣΤΗΜΑ ΣΥΝΤΕΤΑΓΜΕΝΩΝ ΕΓΣΑ 87								
Βορειοανατολική παρειά Λ1				Νοτιοδυτική παρειά Λ1				
ΣΗΜΕΙΟ	X	Y	Z	ΣΗΜΕΙΟ	X	Y	Z	
Π1	532317.53	3894476.64	71.61	Π'1	532320.06	3894471.66	71.61	
Π2	532334.74	3894486.31	69.35	Π'2	532339.85	3894477.99	69.35	
Π3	532346.49	3894492.82	67.35	Π'3	532348.13	3894487.47	67.35	
Π4	532363.54	3894494.82	65.86	Π'4	532362.47	3894484.28	65.86	
Π5	532372.01	3894494.56	64.76	Π'5	532371.81	3894485.13	64.76	
Π6	532380.14	3894493.88	64.08	Π'6	532381.82	3894485.73	62.85	
Π6	532385.71	3894493.42	62.85	Π'7	532397.34	3894479.09	60.98	
Π7	532401.61	3894486.85	60.98	Π'8	532411.34	3894468.43	59.26	
Π8	532416.32	3894474.73	59.26	Π'9	532414.93	3894460.93	58.91	
Π9	532421.35	3894470.36	58.91	Π'10	532430.19	3894455.65	57.83	
Π10	532434.92	3894465.94	57.83	Π'11	532439.07	3894449.44	55.08	
Π11	532453.33	3894457.80	55.08	Π'12	532460.42	3894440.52	53.21	
Π12	532466.49	3894451.71	53.21	Π'13	532469.38	3894437.06	51.77	
Π13	532476.02	3894444.74	51.77	Π'14	532474.26	3894433.44	50.24	
Π14	532480.99	3894436.58	50.24	Π'15	532478.15	3894413.73	45.66	
Π15	532486.56	3894414.06	45.66	Π'16	532475.93	3894392.87	40.57	
Π16	532485.79	3894391.49	40.57	Π'17	532473.71	3894377.05	37.47	
Π17	532482.36	3894375.25	37.47					
Δυτική παρειά Λ2				Ανατολική παρειά Λ2				
Π20	532377.77	3894517.25	67.45	Π'20	532383.17	3894517.71	67.45	
Π19	532378.01	3894508.30	66.41	Π'19	532383.38	3894509.42	66.41	
Π18	532379.30	3894497.94	64.30	Π'18	532385.86	3894498.94	64.30	

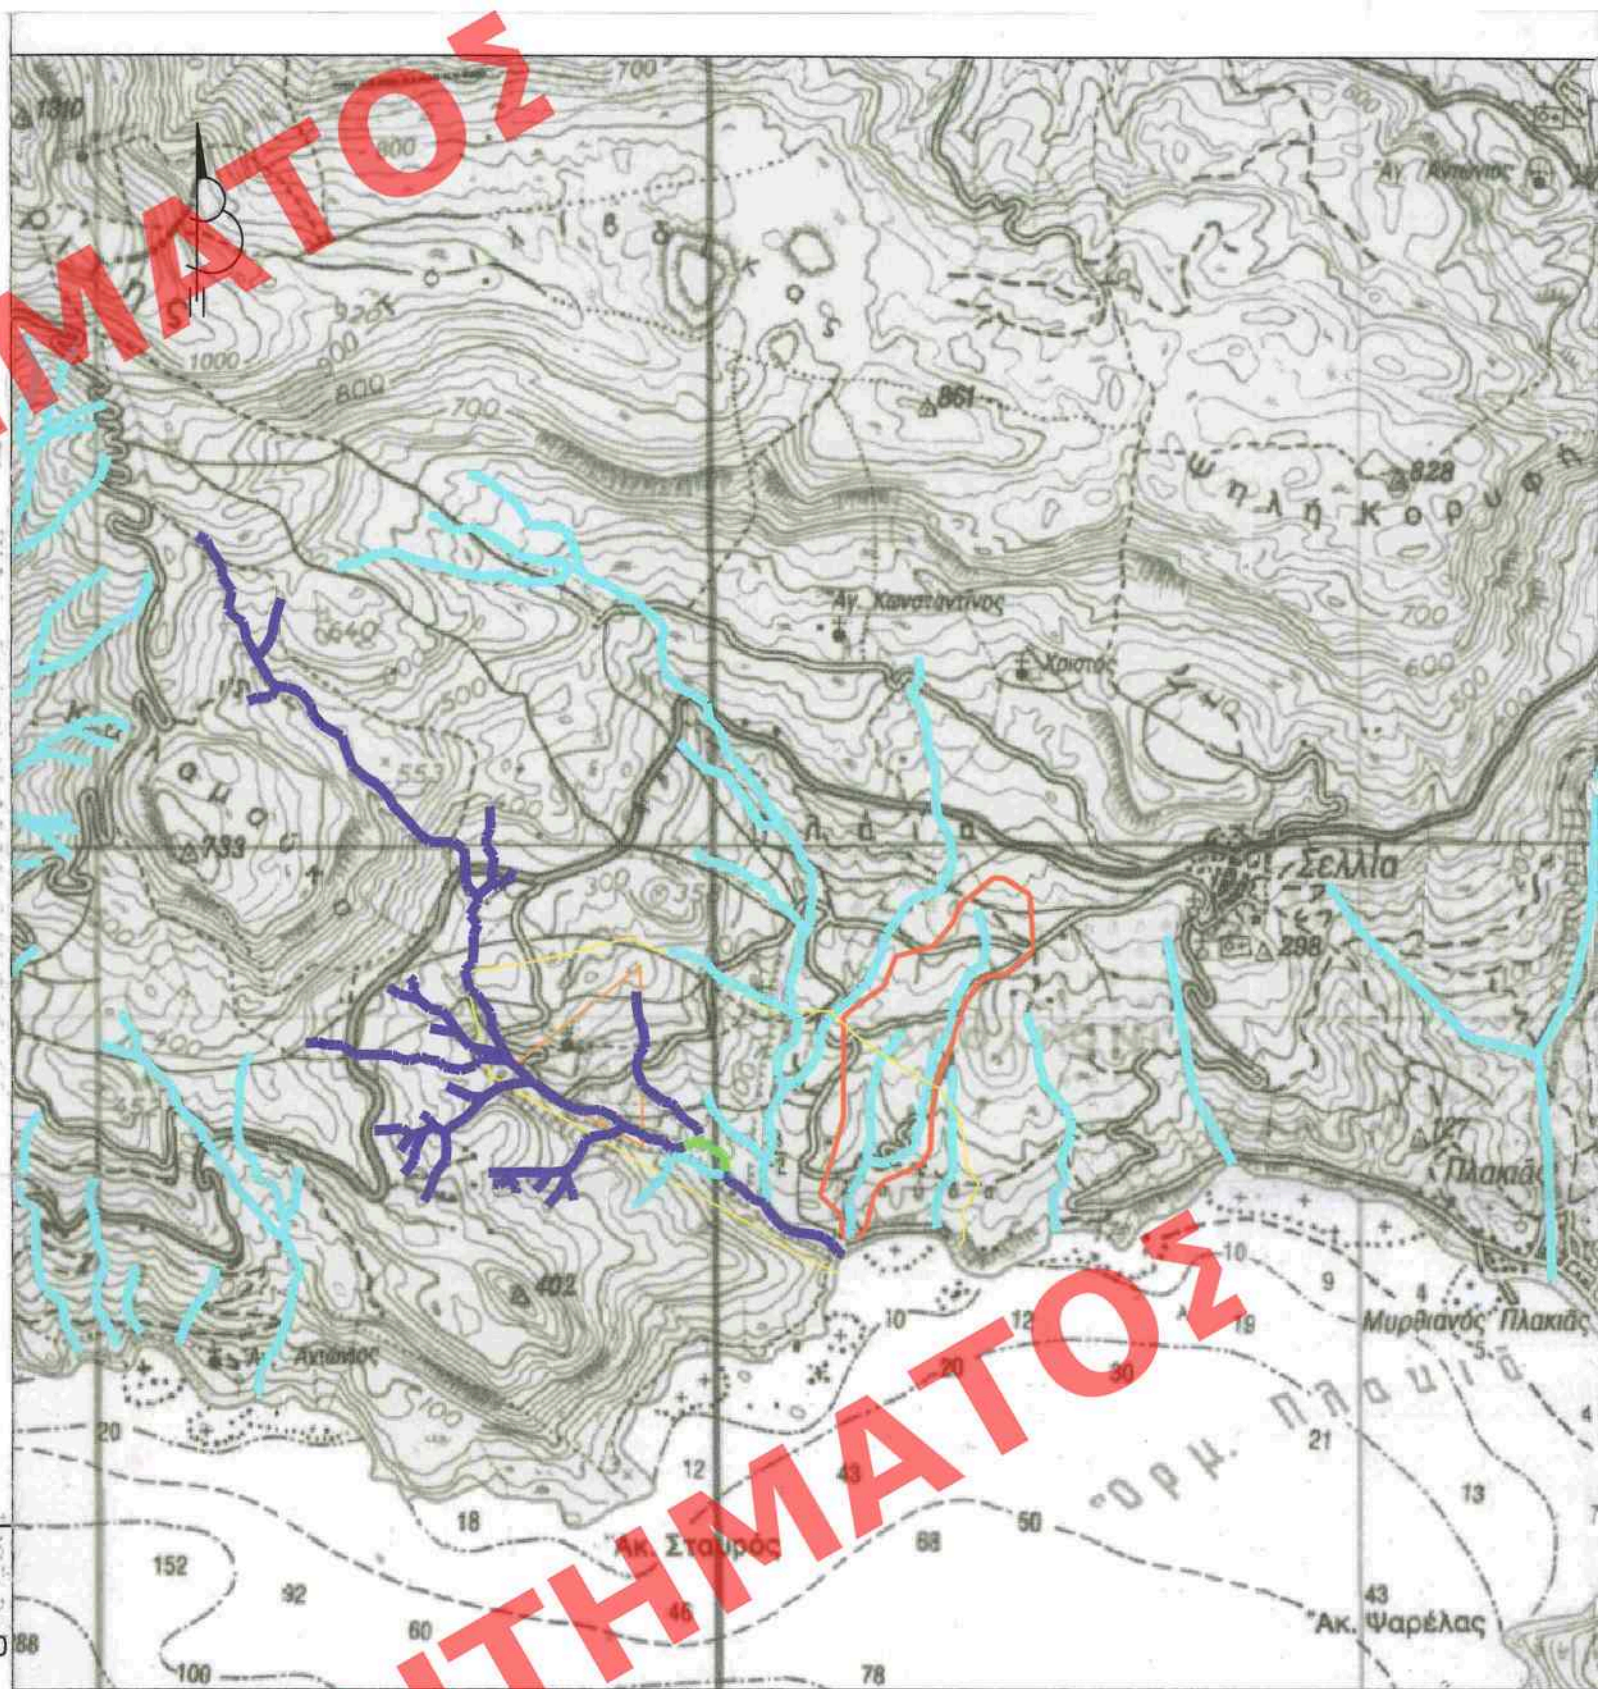

Υπόβαθρο χάρτης Γ.Υ.Σ. "Σελιά" σε κλίμακα 1:50 000 ΚΛΙΜΑΚΑ ΣΧΕΔΙΟΥ: 1:30 000

ΛΕΝΑΚΗ ΑΠΟΡΡΟΗΣ ΡΕΜΑΤΟΣ
Αρχαιολογικές ζώνες Σούδας (Α & Β)
ΦΕΚ 172/ΑΑΠ/15-5-2012

Κοίτη ρέματος
ΥΠΟ ΜΕΛΕΤΗ ΤΜΗΜΑ ΥΔΤΟΣ
Υπόλοιπο υδρογραφικό δίκτυο

ΥΠΟΜΝΗΜΑ ΣΧΕΔΙΟΥ

Κ2 ΠΡΟΤΕΙΝΟΜΕΝΗ ΓΡΑΜΜΗ ΟΡΙΟΘΕΤΗΣΗΣ ΡΕΜΑΤΟΣ
Δ3 ΑΞΟΝΑΣ ΟΡΙΟΘΕΤΗΣΗΣ ΡΕΜΑΤΟΣ ΔΙΑΤΟΜΗ ΡΕΜΑΤΟΣ
Π2 ΓΡΑΜΜΗ ΠΛΗΜΜΥΡΑΣ ΣΧΕΔΙΑΣΜΟΥ ΡΕΜΑΤΟΣ

Θέση φωτογραφίας

όριο γεωτεχνολογίας ενδιαφέρ. κύρια ισοψύη (5μ)
φρύδι πρηνούς δευτερεύουσα ισοψύη (1μ)
πόδι πρηνούς
στόλος ΟΤΕ & ΔΕΗ

Το γεωτεχνολογικό μεμβράνη 4 373.88μ φερόμενης ιδιοκτησίας Γιάννη Νταλάς, βρίσκεται στη θέση "Μύλος", εκτός οικισμού Σελίων, εκτός ΣΧΟΟΑΠ και ΖΟΕ και εντός δικτύου Natura 2000 όπως αυτός καθορίστηκε με το Ν.3937 στο Άρθρο 9. Παράγραφος 6. (ΦΕΚ60/Α/31-03-11). Βρίσκεται εντός κτηματολογίου Πρωτογενούς Δ.Κ. Σελίων, της δημοτικής ενότητας Φοινίκια, του Δήμου Αγίου Βασιλείου, της Περιφερειακής Ενότητας Ρεθύμνης. Στην περιοχή μελέτης έχουν καθορισθεί αρχαιολογικές ζώνες σύμφωνα με το ΦΕΚ 172/ΑΑΠ/15-5-2012. Από την περιοχή δεν διέρχονται πυλινές ΔΕΗ υψηλής τάσης ενώ η περιοχή μελέτης βρίσκεται περίπου 650μ. από τη θάλασσα.

Συντεταγμένες σχεδίου σε κρατικό σύστημα συντεταγμένων ΕΓΣΑ 87

ΕΛΛΗΝΙΚΗ ΔΗΜΟΚΡΑΤΙΑ
ΠΕΡΙΦΕΡΕΙΑΚΗ ΕΝΟΤΗΤΑ ΡΕΘΥΜΝΗΣ
ΔΗΜΟΣ ΑΓΙΟΥ ΒΑΣΙΛΕΙΟΥ

ΜΕΛΕΤΗ ΟΡΙΟΘΕΤΗΣΗΣ ΤΜΗΜΑΤΟΣ ΡΕΜΑΤΟΣ ΦΟΙΝΙΚΙΑΣ
ΘΕΣΗ "ΜΥΛΟΣ" ΕΚΤΟΣ ΟΙΚΙΣΜΟΥ ΣΕΛΛΙΑ ΔΗΜΟΥ ΑΓΙΟΥ ΒΑΣΙΛΕΙΟΥ

σύμφωνα με το κεφάλαιο Α' του Ν.4528/2014 (ΦΕΚ 94/Α/2014)

ΘΕΣΗ: "ΜΥΛΟΣ" ΕΚΤΟΣ ΟΙΚΙΣΜΟΥ ΣΕΛΛΙΑ

ΕΝΔΙΑΦΕΡΟΜΕΝΟΣ: ΝΑΤΑΛΙΑ ΓΙΑΛΙΝΤΣ

ΜΕΛΕΤΗΤΕΣ: ΛΑΜΠΡΙΝΟΣ ΣΤΥΛΙΑΝΟΣ
ΠΟΛΙΤΙΚΟΣ ΜΗΧΑΝΙΚΟΣ - ΥΔΡΟΛΟΓΟΣ MSc
ΙΩΑΝΝΗΣ ΠΑΛΟΓΟΣ
ΜΗΧΑΝΙΚΟΣ ΠΕΡΙΒΑΛΛΟΝΤΟΣ
ΑΙΚΑΤΕΡΙΝΗ ΜΠΑΚΑΤΣΑΚΗ
ΤΟΠΟΓΡΑΦΟΣ ΜΗΧΑΝΙΚΟΣ

Οριζοντιογραφία
Οριοθέτησης Ρέματος

ΟΙ ΜΕΛΕΤΗΤΕΣ
ΣΤΥΛΙΑΝΟΣ ΛΑΜΠΡΙΝΟΣ
ΠΟΛΙΤΙΚΟΣ ΜΗΧΑΝΙΚΟΣ MSc
ΑΡ. ΜΗΤΡΩΟΥ Ε. 302127
Α.Π. ΠΟΡΤΑΛΟΝ 12 ΡΕΘΥΜΝΙΟ
Α.Δ.Μ. 0654144 ΔΟΥ ΡΕΘΥΜΝΟΥ
ΤΗΛ: 28810 25729 - 69720971310

Ημερομηνία : ΑΠΡΙΛΙΟΣ 2021
Κλίμακα : 1:500
Σχέδιο : 0.1

ΕΛΕΓΧΘΗΚΕ
ως προς την οριοθέτηση
μεταξύ
Καταστατική Στατιστολόγος
Πολιτικός Μηχανικός

ΕΓΚΡΙΘΗΚΕ
Η Αναπληρώτρια Πρώτη
Υπουργός Διοίκησης Περιφέρειας
Δ.Τ.Ε./Π.Ε. Ρεθύμνης

ΕΞΕΛΕΞΗ
ΡΕΘΥΜΝΙΟ 14/5/2021
Η Αναπληρώτρια Περισταμένη
της Διοίκησης Περιφέρειας
ΠΕΡΙΦΕΡΕΙΑΚΗΣ ΔΙΟΙΚΗΣΗΣ ΡΕΘΥΜΝΗΣ
ΡΑΝΟΥΣΚΗ ΕΛΕΝΗ
ΠΟΛΙΤΙΚΟΣ ΜΗΧΑΝΙΚΟΣ