


Andriana Katsina
22.07.2022 13:36

ΚΕΝΤΡΙΚΟ ΣΥΜΒΟΥΛΙΟ ΑΡΧΙΤΕΚΤΟΝΩΝ
Το παρόν σχέδιο έγκρισε μελετητής στο
τομέα της τοπογραφίας με την υπ' αριθ.
19-4-2022
μετά από έγκριση με την υπ' αριθ.
80
ΓΡΑΜΜΑΤΕΙΑ ΤΟΥ
Ε. ΜΠΑΚΟΓΙΑΝΝΗΣ Α. ΜΠΕΣΣΑ

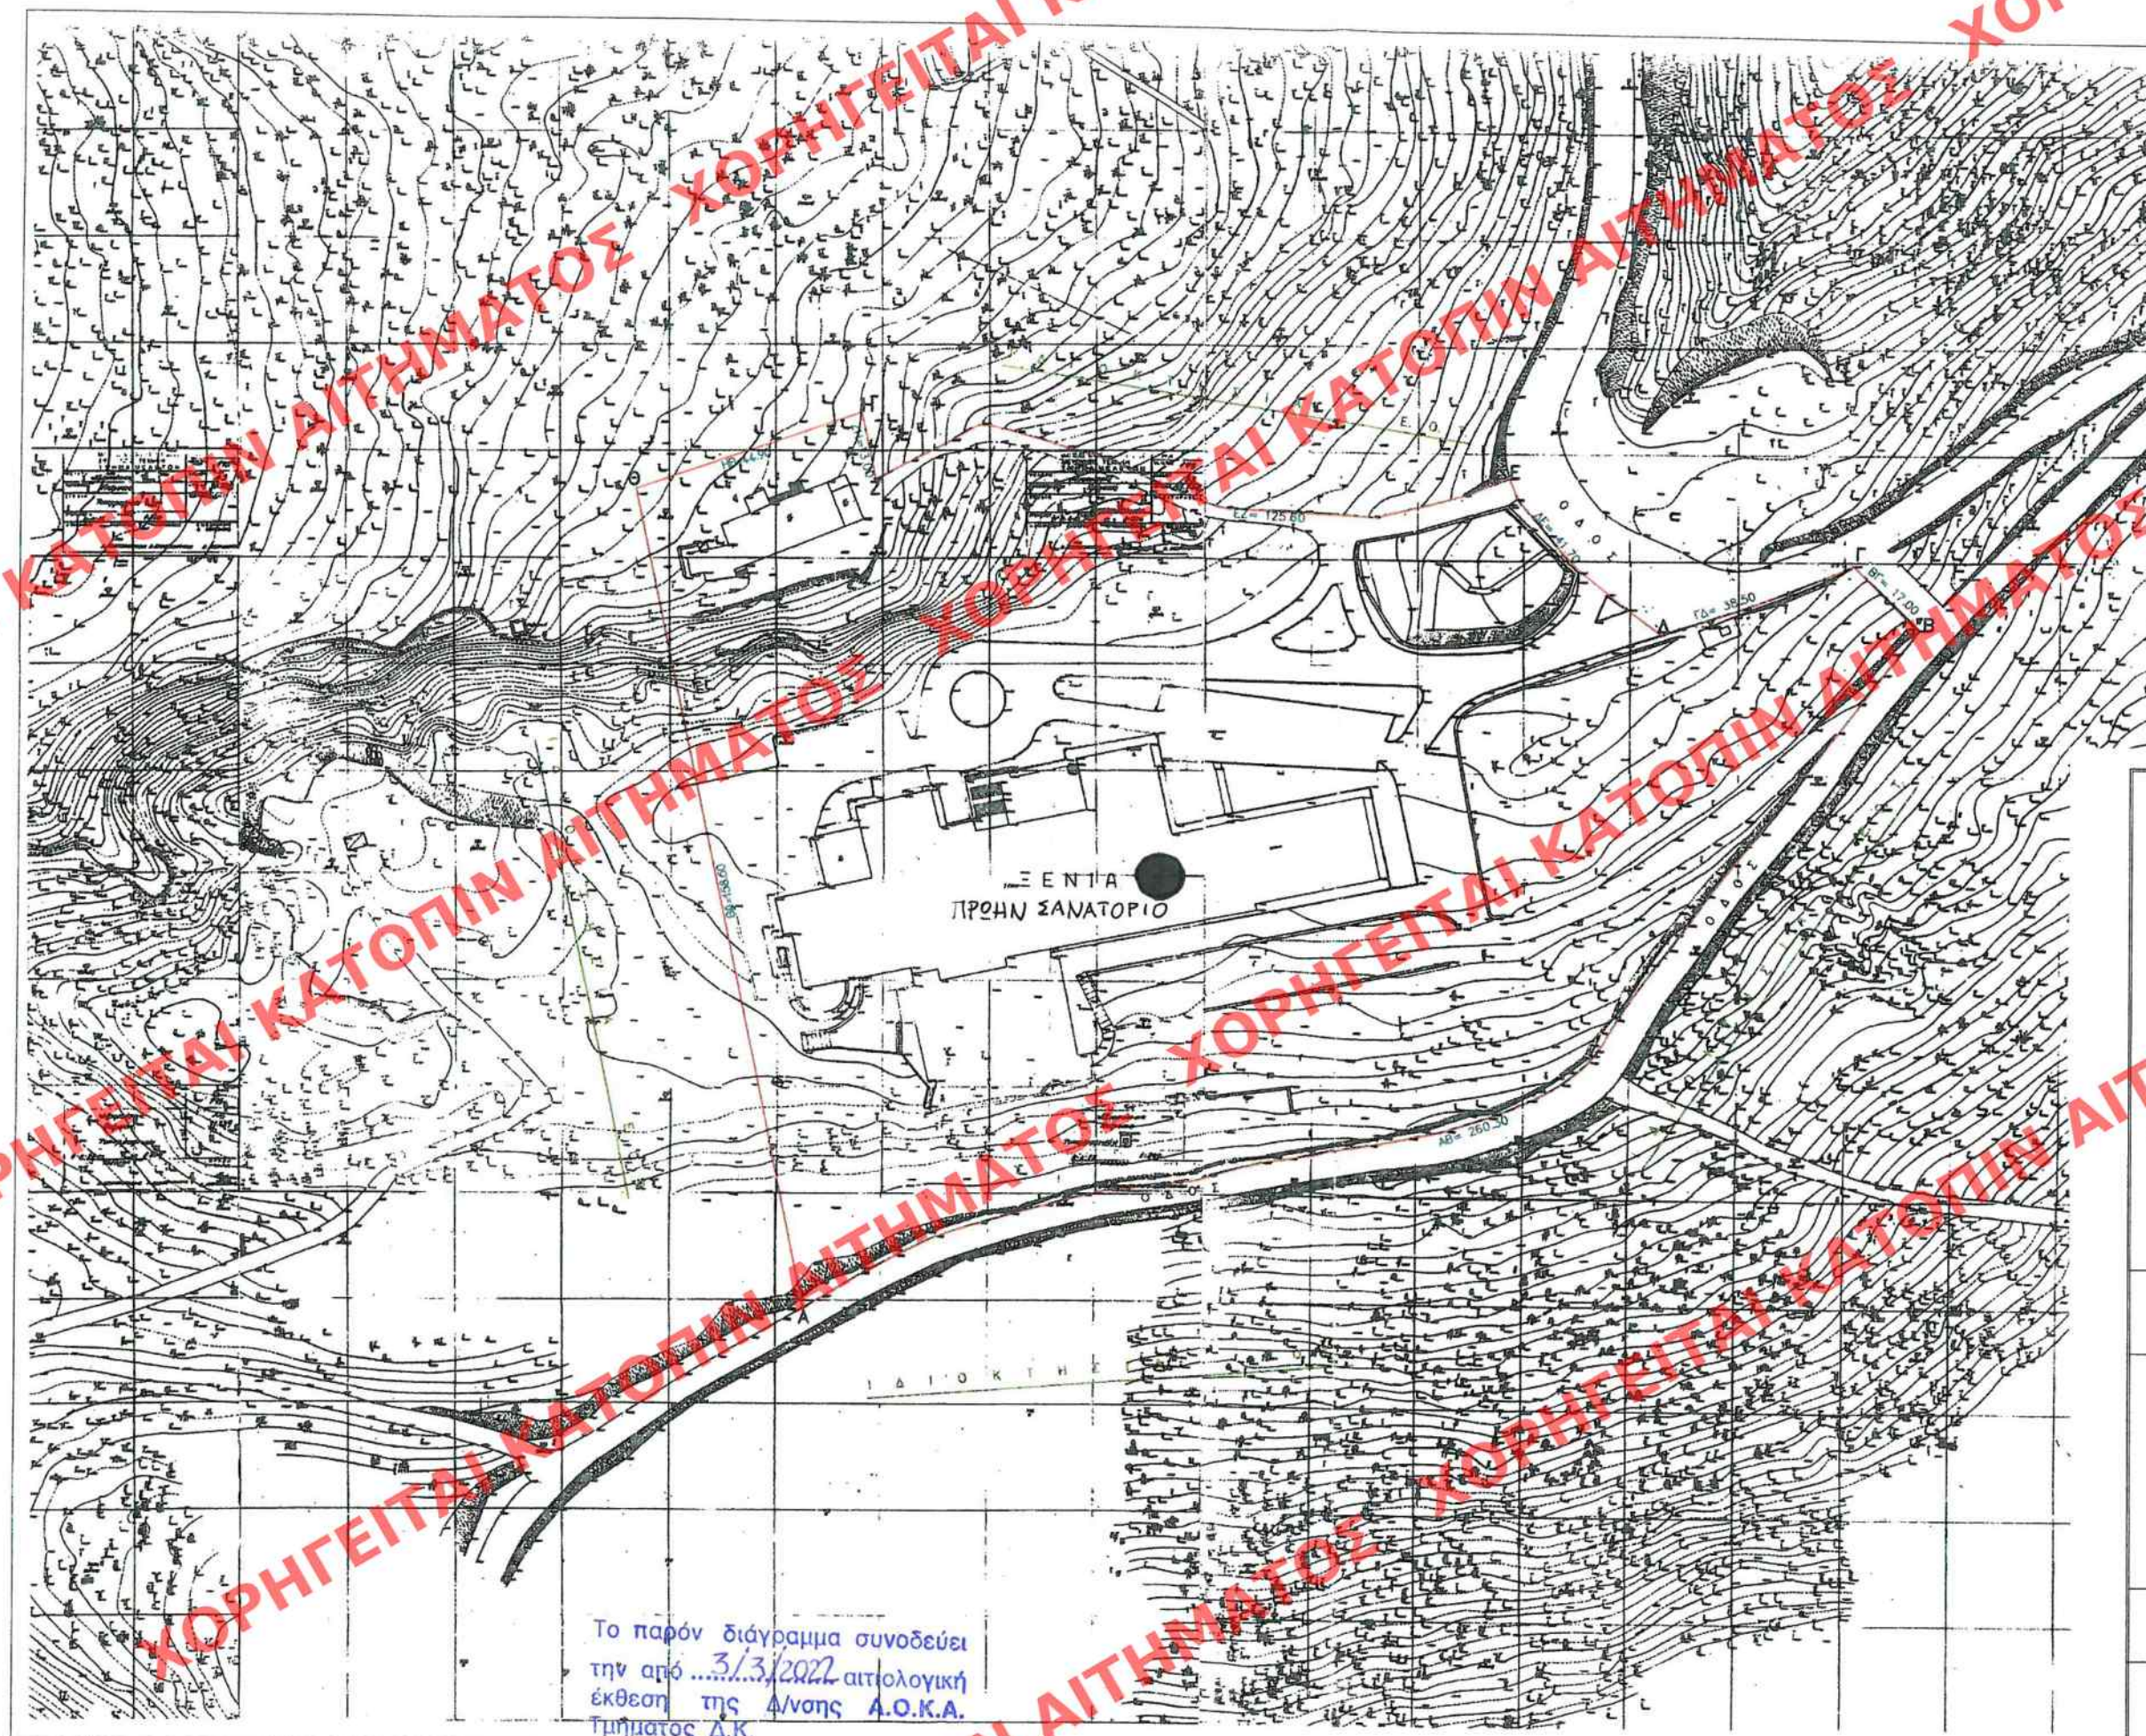

Το παρόν διάγραμμα συνοδεύει
την από 3/3/2022 αιτιολογική
έκθεση της Δ/σης Α.Ο.Κ.Α.
Τμήματος Δ.Κ.

Η Τμηματάρχης
ΜΑΤΣΟΥΚΑ
ΔΗΜΗΤΡΑ
ΑΡΧΙΤΕΚΤΟΝΟΣ
ΜΗΧΑΝΙΚΟΣ

ΥΠΟΥΡΓΕΙΟ
ΠΕΡΙΒΑΛΛΟΝΤΟΣ
ΚΑΙ ΕΝΕΡΓΕΙΑΣ

Δ/ΝΣΗ ΑΡΧΙΤΕΚΤΟΝΙΚΗΣ, ΟΙΚΟΔΟΜΙΚΩΝ
ΚΑΝΟΝΙΣΜΩΝ ΚΑΙ ΑΔΕΙΟΔΟΤΗΣΕΩΝ
ΤΜΗΜΑ ΔΙΑΤΗΡΗΤΕΩΝ ΚΤΙΡΙΩΝ

ΘΕΣΗ: Πάρνηθα, Δήμος Αχαρνών

ΘΕΜΑ: Χαρακτηρισμός ως διατηρητέου
του πρώην Σανατορίου της
Πάρνηθας και καθορισμός
ειδικών όρων και περιορισμών
δόμησης (Δήμος Αχαρνών)

● Διατηρητέο κτίριο

ΣΧΕΔΙΟ: Τοπογραφικό Διάγραμμα

ΚΛΙΜΑΚΑ: 1:1000