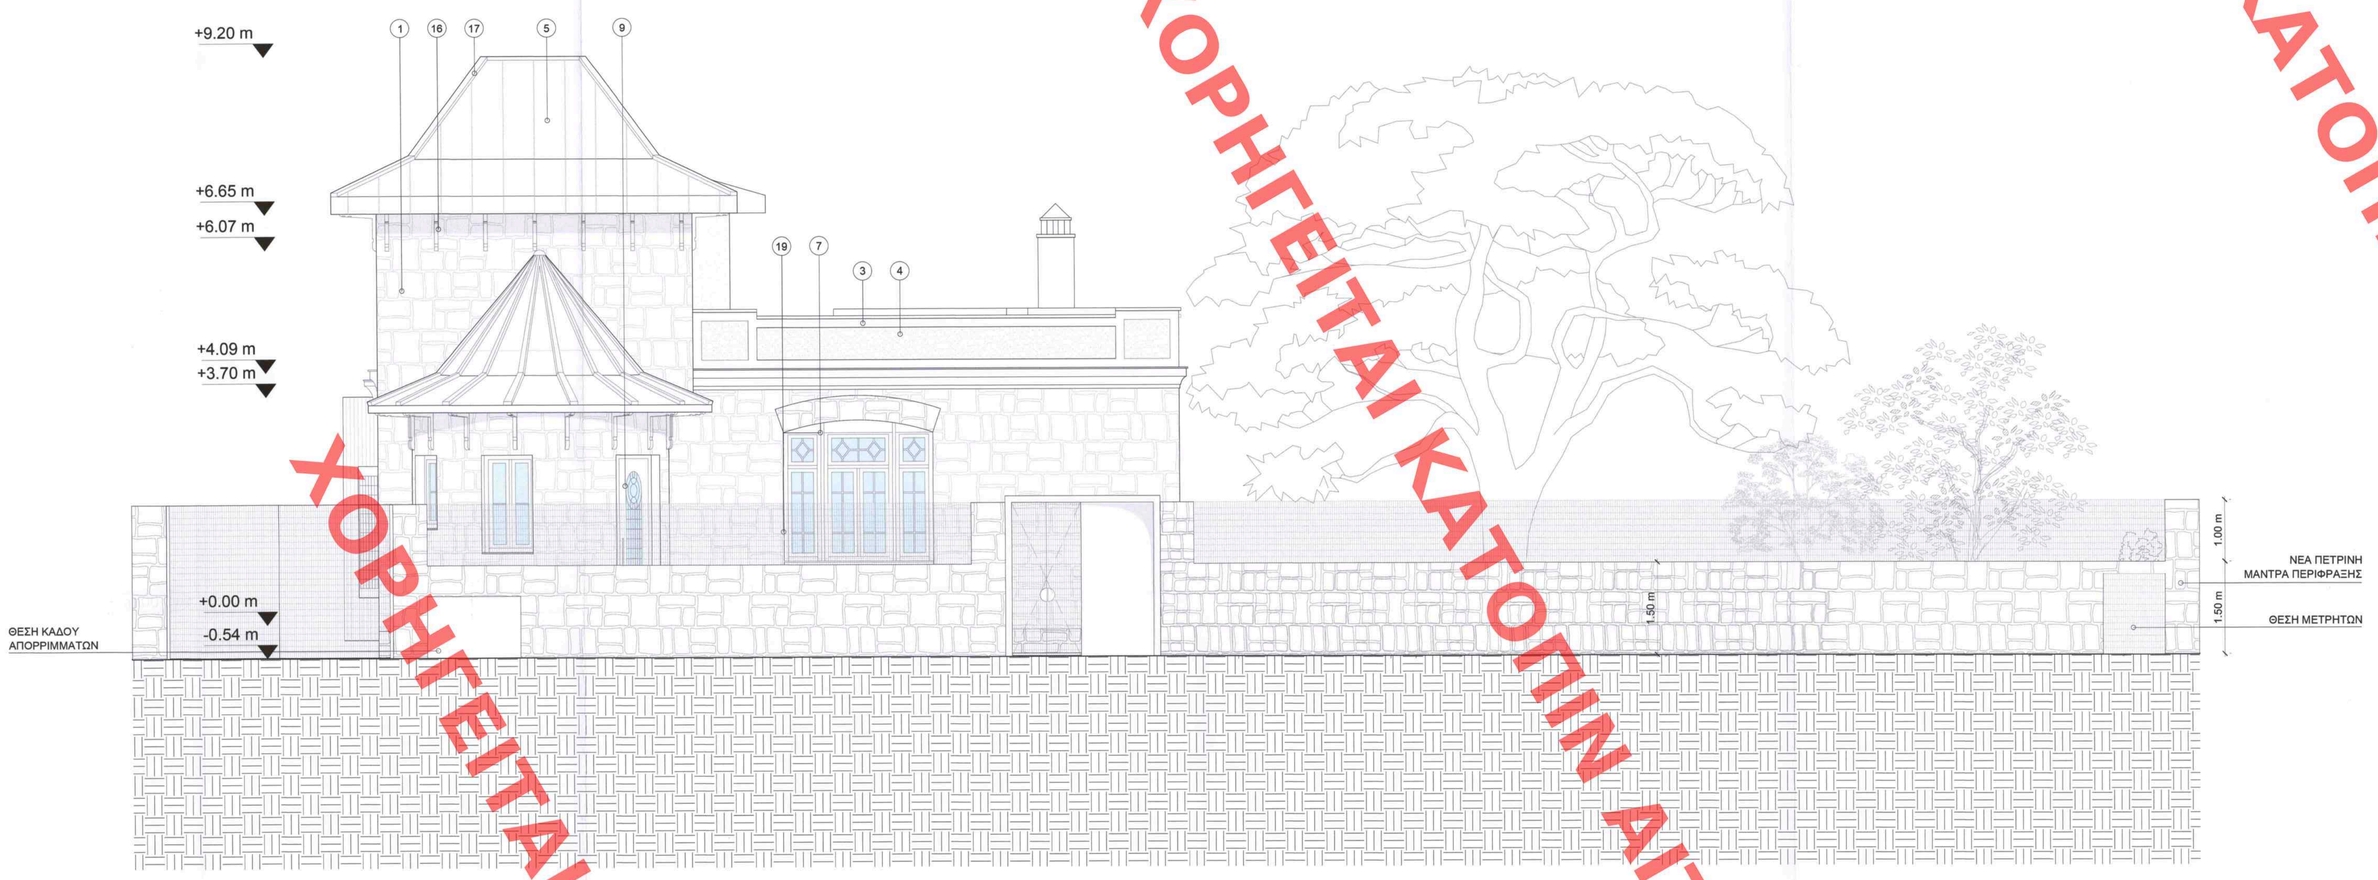

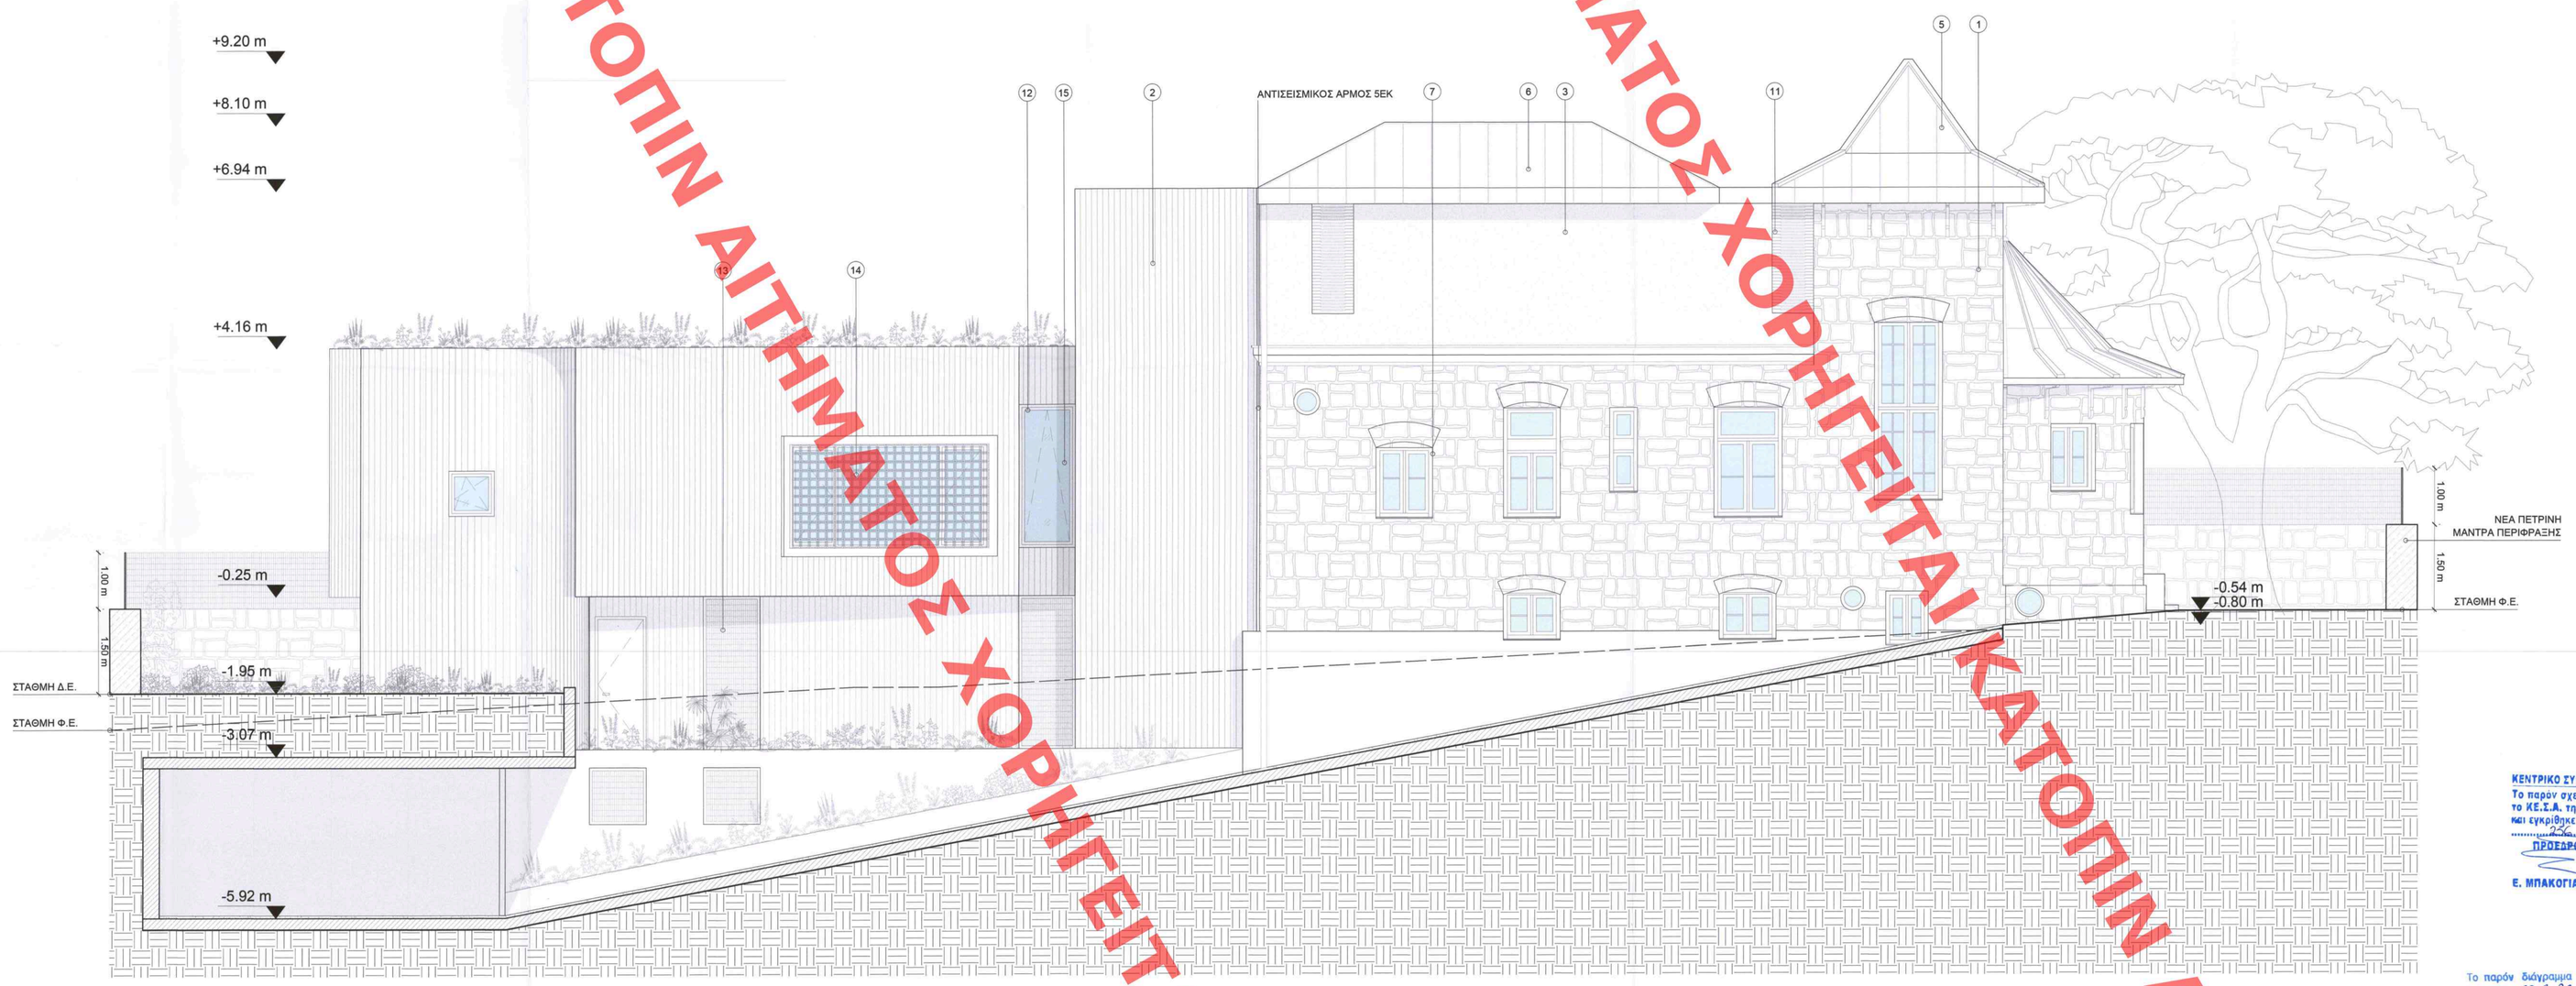

ΧΟΡΗΓΕΙΤΑΙ ΑΝΑΙΗΜΑΤΟΣ ΧΟΡΗΓΕΙΤΑΙ ΚΑΤΟΠΙΝ ΑΙΤΗΜΑΤΟΣ ΧΟΡΗΓΕΙΤΑΙ ΚΑΤΟΠΙΝ ΑΙΤΗΜΑΤΟΣ ΧΟΡΗΓΕΙΤΑΙ ΚΑΤΟΠΙΝ ΑΙΤ

ΧΟΡΗΓΕΙΤΑΙ ΑΝΑΙΗΜΑΤΟΣ ΧΟΡΗΓΕΙΤΑΙ ΚΑΤΟΠΙΝ ΑΙΤΗΜΑΤΟΣ ΧΟΡΗΓΕΙΤΑΙ ΚΑΤΟΠΙΝ ΑΙΤ

Andriana Katsina
30.09.2022 15:50

ΧΟΡΗΓΕΙΤΑΙ ΑΝΑΙΗΜΑΤΟΣ ΧΟΡΗΓΕΙΤΑΙ ΚΑΤΟΠΙΝ ΑΙΤΗΜΑΤΟΣ ΧΟΡΗΓΕΙΤΑΙ ΚΑΤΟΠΙΝ ΑΙΤ

ΧΟΡΗΓΕΙΤΑΙ ΑΝΑΙΗΜΑΤΟΣ ΧΟΡΗΓΕΙΤΑΙ ΚΑΤΟΠΙΝ ΑΙΤΗΜΑΤΟΣ ΧΟΡΗΓΕΙΤΑΙ ΚΑΤΟΠΙΝ ΑΙΤ

ΧΟΡΗΓΕΙΤΑΙ ΑΝΑΙΗΜΑΤΟΣ ΧΟΡΗΓΕΙΤΑΙ ΚΑΤΟΠΙΝ ΑΙΤΗΜΑΤΟΣ ΧΟΡΗΓΕΙΤΑΙ ΚΑΤΟΠΙΝ ΑΙΤ

ΧΟΡΗΓΕΙΤΑΙ ΑΝΑΙΗΜΑΤΟΣ ΧΟΡΗΓΕΙΤΑΙ ΚΑΤΟΠΙΝ ΑΙΤΗΜΑΤΟΣ ΧΟΡΗΓΕΙΤΑΙ ΚΑΤΟΠΙΝ ΑΙΤ

ΧΟΡΗΓΕΙΤΑΙ ΑΝΑΙΗΜΑΤΟΣ ΧΟΡΗΓΕΙΤΑΙ ΚΑΤΟΠΙΝ ΑΙΤΗΜΑΤΟΣ ΧΟΡΗΓΕΙΤΑΙ ΚΑΤΟΠΙΝ ΑΙΤ

ΧΟΡΗΓΕΙΤΑΙ ΑΝΑΙΗΜΑΤΟΣ ΧΟΡΗΓΕΙΤΑΙ ΚΑΤΟΠΙΝ ΑΙΤΗΜΑΤΟΣ ΧΟΡΗΓΕΙΤΑΙ ΚΑΤΟΠΙΝ ΑΙΤ

ΧΟΡΗΓΕΙΤΑΙ ΑΝΑΙΗΜΑΤΟΣ ΧΟΡΗΓΕΙΤΑΙ ΚΑΤΟΠΙΝ ΑΙΤΗΜΑΤΟΣ ΧΟΡΗΓΕΙΤΑΙ ΚΑΤΟΠΙΝ ΑΙΤ

1. ΥΦΙΣΤΑΜΕΝΗ ΤΟΙΧΟΠΟΙΙΑ ΑΠΟ ΛΙΘΟΔΟΜΗ
2. ΑΝΕΠΙΧΡΙΣΤΟ ΜΠΕΤΟ ΜΕ ΕΜΦΑΝΗ ΞΥΛΟΤΥΠΟ ΧΡΩΜΑΤΟΣ ΣΟΜΟΝ RAL 3012
3. ΕΠΙΧΡΙΣΜΑ ΣΟΒΑ ΧΡΩΜΑΤΟΣ ΜΠΕΖ ΑΝΟΙΚΤΟΥ RAL 9001
4. ΕΠΙΧΡΙΣΜΑ ΣΟΒΑ ΧΡΩΜΑΤΟΣ ΜΠΕΖ RAL 1013
5. ΑΝΑΚΑΤΑΣΚΕΥΗ ΥΦΙΣΤΑΜΕΝΗΣ ΞΥΛΙΝΗΣ ΣΤΕΓΗΣ ΜΕ ΝΕΑ ΜΕΤΑΛΛΙΚΗ ΕΠΕΝΔΥΜΕΝΗ ΜΕ ΦΥΛΛΑ ΟΞΕΙΔΩΜΕΝΟΥ ΧΑΛΚΟΥ
6. ΝΕΑ ΜΕΤΑΛΛΙΚΗ ΣΤΕΓΗ ΕΠΕΝΔΥΜΕΝΗ ΜΕ ΦΥΛΛΑ ΟΞΕΙΔΩΜΕΝΟΥ ΧΑΛΚΟΥ
7. ΑΝΑΚΑΤΑΣΚΕΥΗ ΞΥΛΙΝΩΝ ΚΟΥΦΩΜΑΤΩΝ ΥΦΙΣΤΑΜΕΝΟΥ ΚΤΙΡΙΟΥ ΧΡΩΜΑΤΟΣ ΣΚΟΥΡΟΥ ΠΡΑΣΙΝΟΥ RAL 6009
8. ΞΥΛΙΝΑ ΠΑΝΤΖΟΥΡΙΑ ΥΦΙΣΤΑΜΕΝΟΥ ΚΤΙΡΙΟΥ ΧΡΩΜΑΤΟΣ ΣΚΟΥΡΟΥ ΠΡΑΣΙΝΟΥ RAL 6009
9. ΜΕΤΑΛΛΙΚΗ ΠΟΡΤΑ ΚΥΡΙΑΣ ΕΙΣΟΔΟΥ ΧΡΩΜΑΤΟΣ ΣΚΟΥΡΟΥ ΠΡΑΣΙΝΟΥ RAL 6009
10. ΞΥΛΙΝΑ ΚΟΥΦΩΜΑΤΑ ΧΡΩΜΑΤΟΣ ΣΚΟΥΡΟΥ ΠΡΑΣΙΝΟΥ RAL 6009
11. ΠΑΝΕΛΑ ΣΚΙΑΣΗΣ ΑΠΟ ΦΥΣΙΚΗ ΞΥΛΕΙΑ ΒΑΜΜΕΝΑ ΣΕ ΠΡΑΣΙΝΟ ΣΚΟΥΡΟ ΧΡΩΜΑ RAL 6009
12. ΑΛΟΥΜΙΝΕΝΙΑ ΚΟΥΦΩΜΑΤΑ ΧΡΩΜΑΤΟΣ ΣΚΟΥΡΟΥ ΠΡΑΣΙΝΟΥ RAL 6009
13. ΕΞΩΤΕΡΙΚΕΣ ΔΙΑΤΡΗΤΕΣ ΜΕΤΑΛΛΙΚΕΣ ΠΟΡΤΕΣ ΧΡΩΜΑΤΟΣ ΣΚΟΥΡΟΥ ΠΡΑΣΙΝΟΥ RAL 6009
14. ΚΕΡΑΜΙΚΑ ΚΛΩΣΤΡΑ
15. ΥΑΛΟΣΤΑΣΙΑ
16. ΞΥΛΙΝΑ ΔΙΑΚΟΣΜΗΤΙΚΑ ΣΤΟΙΧΕΙΑ ΧΡΩΜΑΤΟΣ ΣΚΟΥΡΟΥ ΠΡΑΣΙΝΟΥ RAL 6009
17. ΔΟΚΙΔΕΣ ΕΠΕΝΔΥΜΕΝΕΣ ΜΕ ΦΥΛΛΑ ΟΞΕΙΔΩΜΕΝΟΥ ΧΑΛΚΟΥ
18. ΜΕΤΑΛΛΙΚΟ ΚΙΓΚΛΙΔΩΜΑ ΧΡΩΜΑΤΟΣ ΣΚΟΥΡΟΥ ΠΡΑΣΙΝΟΥ RAL 6009
19. ΔΙΑΤΡΗΤΟΣ ΜΕΤΑΛΛΙΚΟΣ ΦΡΑΧΤΗΣ ΧΡΩΜΑΤΟΣ ΣΚΟΥΡΟΥ ΠΡΑΣΙΝΟΥ RAL 6009

ΚΕΝΤΡΙΚΟ ΣΥΜΒΟΥΛΙΟ ΑΡΧΙΤΕΚΤΟΝΙΚΗΣ
Το παρον σχεδιάγραμμα μελετήθηκε απο το ΚΕ.Σ.Α. την 25.1.2022 και εγκρίθηκε σύμφωνα με την υπ' αριθμ. 2/2 συνεδρίασή του
ΠΡΟΕΔΡΟΣ
Ε. ΜΠΑΚΟΓΙΑΝΝΗΣ

Το παρόν διάγραμμα συνοδεύει την από 20.7.22 εισήγηση της Δ/νσης Α.Ο.Κ.Α. Τμήματος Δ.Κ. Νέας Ιωνίας
ΔΗΜΗΤΡΑ ΜΑΤΖΟΥΚΑ
Αρχιτέκτων - Μηχανικός

XL DEVELOPMENT
ΞΑΝΘΗ ΛΙΑΝΟΠΟΥΛΟΥ ΜΟΝ. ΕΠΕ
Χατζηγιάννη Μέξη 2, Περιοχή Χίλτον ΤΚ 11528, τηλ. 210 3612016, fax. 210 3612017

εργοδότης: "PERIANTH" ΤΟΥΡΙΣΤΙΚΗ ΚΤΗΜΑΤΙΚΗ Α.Ε.

έργο: ΕΠΙΣΚΕΥΗ-ΕΣΩΤΕΡΙΚΕΣ ΔΙΑΡΡΥΘΜΙΣΕΙΣ, ΠΡΟΣΘΗΚΗ ΚΑΤ'ΕΠΕΚΤΑΣΗ ΚΑΙ ΚΑΘ'ΥΨΟΣ ΔΙΑΤΗΡΗΤΕΟΥ ΚΤΙΡΙΟΥ ΚΑΙ ΚΑΤΑΣΚΕΥΗ ΑΝΟΙΚΤΗΣ ΚΟΛΥΜΒΗΤΙΚΗΣ ΔΕΞΑΜΕΝΗΣ

τοποθεσία: ΛΕΩΦ. ΔΗΜΟΚΡΑΤΙΑΣ 50, ΟΤ 24, ΔΗΜΟΣ ΦΙΛΟΘΕΗΣ-ΨΥΧΙΚΟΥ Δ.Ε. ΨΥΧΙΚΟΥ, Π.Ε. ΒΟΡΕΙΟΥ ΤΟΜΕΑ ΑΘΗΝΩΝ

ομάδα έργου: ΞΑΝΘΗ ΛΙΑΝΟΠΟΥΛΟΥ, ΜΟΝΟΠΡΟΣΩΠΗ Ε.Π.Ε., ΑΝΑΠΤΥΞΗ ΑΚΙΝΗΤΩΝ
PILA STUDIO I.K.E., ΑΡΧΙΤΕΚΤΟΝΙΚΕΣ ΕΦΑΡΜΟΓΕΣ
ΕΠΙΛΥΣΗ ΠΑΠΑΘΑΝΑΣΙΟΥ ΠΑΠΑΘΕΟΔΩΡΟΥ Ο.Ε., ΤΕΧΝΙΚΗ ΜΕΛΕΤΗΤΙΚΗ ΕΤΑΙΡΕΙΑ
INSTAllations, ΣΥΜΒΟΥΛΟΙ ΜΗΧΑΝΙΚΟΙ

θέμα σχεδίου: ΔΥΤΙΚΗ ΟΨΗ-ΒΟΡΕΙΑ ΟΨΗ
ΠΑΡΑΤΗΡΗΣΗ: Η ΜΕΤΡΗΣΗ ΤΩΝ ΥΨΩΝ ΓΝΕΤΑΙ ΑΠΟ ΤΗ ΣΤΑΘΜΗ ΣΤΑΘΜΗ ±0.00 (ΕΤΑΘΜΗ ΠΛΑΚΑΣ ΙΣΟΓΕΙΟΥ)
αριθμός σχεδίου: A-08

κλίμακα: ΚΛΙΜΑΚΑ 1:50
ημερομηνία: ΝΟΕΜΒΡΙΟΣ 2021

XL DEVELOPMENT
ΞΑΝΘΗ ΛΙΑΝΟΠΟΥΛΟΥ ΜΟΝΟΠΡΟΣΩΠΗ Ε.Π.Ε.
ΑΡΙΘΜΟΣ ΓΕΜΗ: 151401201000
ΧΑΤΖΗΓΙΑΝΝΗ ΜΕΞΗ 2, ΧΙΛΤΟΝ ΑΘΗΝΑ ΤΚ 11528
ΑΦΜ: 800846004 ΔΟΥ: Α' ΑΘΗΝΩΝ
ΤΗΛ: 2103612016 – FAX: 2103612017

σφραγίδα - υπογραφή:
ΜΑΡΙΑΝΑ Κ. ΚΟΥΤΣΟΠΕΤΡΟΥ
ΔΙΠΛ. ΑΡΧΙΤΕΚΤΩΝ ΜΗΧ/ΚΟΣ
ΑΡΙΣΤΟΤΕΛΕΙΟ ΠΑΝΕΠΙΣΤΗΜΙΟ ΘΕΣΣΑΛΟΝΙΚΗΣ
ΑΡ. ΜΗΤΡΩΟΥ ΤΕΕ 147612, ΑΘΗΝΑ
ΚΙΝ: 6985946791
ΑΦΜ: 066372603 ΔΟΥ: ΗΡΑΚΛΕΙΟΥ

ΞΑΝΘΗ Χ. ΛΙΑΝΟΠΟΥΛΟΥ
ΔΙΠΛ. ΑΡΧΙΤΕΚΤΩΝ ΜΗΧΑΝΙΚΟΣ
ΕΘΝΙΚΟΥ ΜΕΤΣΟΒΙΟΥ ΠΟΛΥΤΕΧΝΕΙΟΥ
ΜΕΛΟΣ Τ.Ε.Ε. ΑΡ. ΜΗΤΡΩΟΥ 38381
ΧΑΤΖΗΓΙΑΝΝΗ ΜΕΞΗ 2, ΑΘΗΝΑ ΤΚ: 11528
ΤΗΛ: 210 3612016