ΥΠΟΜΝΗΜΑ

Η ΣΤΑΘΜΗ ± 0.00 ΤΟΥ ΔΙΑΤΗΡΗΤΕΟΥ ΚΤΙΡΙΟΥ ΤΗΣ PORCELANA ΑΝΑΦΕΡΕΤΑΙ ΣΤΗ ΣΤΑΘΜΗ ΦΥΣΙΚΟΥ ΕΔΑΦΟΥΣ +14,10.

ΓΡΑΜΜΕΣ

- ΠΡΟΒΟΛΗ ΜΕΤΟΙΧΕΙΩΝ ΦΕΡΟΝΤΟΣ ΟΡΓΑΝΙΣΜΟΥ ΣΕ ΚΑΤΟΨΗ

ΣΥΜΒΟΛΑ

- ΣΤ.ΔΑΠΕΔΟΥ / FFL
- ΣΤ.ΜΠΕΤΟΝ / SSL
- ΣΥΜΒΟΛΙΣΜΟΣ ΤΟΜΩΝ
- Ref ΣΥΜΒΟΛΙΣΜΟΣ ΟΨΕΩΝ
- ΕΙΣΟΔΟΣ

ΧΑΡΑΚΤΗΡΙΣΜΟΣ ΚΟΥΦΩΜΑΤΩΝ

ΕΞΩΤΕΡΙΚΑ

- ΚΩΔΙΚΟΣ ΚΟΥΦΩΜΑΤΟΣ
- **ΛΕΠΟΥΡΓΙΑ ΚΟΥΦΩΜΑΤΟΣ
- *ΥΨΟΣ ΠΡΕΚΙΟΥ (ΚΠΙΣΤΟΥ)
- *ΥΨΟΣ ΠΟΔΙΑΣ (ΚΠΙΣΤΟΥ)
- ΚΩΔΙΚΟΣ ΚΟΥΦΩΜΑΤΟΣ
- **ΛΕΠΟΥΡΓΙΑ ΚΟΥΦΩΜΑΤΟΣ
- *ΥΨΟΣ ΚΕΚΛΙΜΕΝΟΥ ΑΝΟΙΓΜΑΤΟΣ (ΚΠΙΣΤΟΥ)
- *ΥΨΟΣ ΠΡΕΚΙΟΥ (ΚΠΙΣΤΟΥ)
- *ΥΨΟΣ ΠΟΔΙΑΣ (ΚΠΙΣΤΟΥ)

ΕΣΩΤΕΡΙΚΑ/ΕΞΩΤΕΡΙΚΑ

- ΚΩΔΙΚΟΣ ΘΥΡΑΣ
- ΤΥΠΟΣ ΘΥΡΑΣ
- *ΥΨΟΣ ΠΡΕΚΙΟΥ
- *ΥΨΟΣ ΠΟΔΙΑΣ

* ΤΟ ΥΨΟΣ ΠΡΕΚΙΟΥ/ΥΨΟΣ ΠΟΔΙΑΣ ΚΠΙΣΤΟΥ ΜΕΓΡΑΤΑΙ **ΑΠΟ ΤΗΝ ΣΤΑΘΜΗ ΜΠΕΤΟΝ**

** ΛΕΠΟΥΡΓΙΑ ΚΟΥΦΩΜΑΤΟΣ:
Υ_Ε: ΥΑΛΟΣΤΑΣΙΟ ΤΜΗΜΑ ΤΟΥ ΟΠΟΙΟΥ ΑΠΟΤΕΛΕΙ ΕΞΩΤΟΘΥΡΑ
Υ_Π: ΥΑΛΟΣΤΑΣΙΟ ΠΛΑΙΣΙΟ ΤΟΥ ΟΠΟΙΟΥ ΑΠΟΤΕΛΕΙ ΠΑΡΑΘΥΡΟ
Φ_Ε: ΦΕΓΓΙΤΗΣ ΕΛΑΣΜΑΤΟΣ
Φ_Κ: ΦΕΓΓΙΤΗΣ ΚΕΚΛΙΜΕΝΟΣ

ΦΕΡΩΝ ΟΡΓΑΝΙΣΜΟΣ

- ΥΦΙΣΤΑΜΕΝΕΣ ΚΟΛΩΝΕΣ
- ΥΦΙΣΤΑΜΕΝΗ ΦΕΡΟΥΣΑ ΛΙΘΟΔΟΜΗ
- ΥΦΙΣΤΑΜΕΝΑ ΤΟΙΧΙΑ ΣΚΥΡΟΔΕΜΑΤΟΣ
- ΝΕΕΣ ΚΟΛΩΝΕΣ
- ΝΕΑ ΤΟΙΧΙΑ ΣΚΥΡΟΔΕΜΑΤΟΣ
- ΕΝΙΣΧΥΣΗ ΦΟΡΕΑ ΜΕ GUNITE

ΤΟΙΧΟΠΟΙΙΑ

- ΝΕΕΣ ΕΞΩΤΕΡΙΚΕΣ ΤΟΙΧΟΠΟΙΙΕΣ ΑΠΟ ΔΥΟ ΔΡΟΜΙΚΕΣ ΟΠΟΠΛΑΙΝΘΟΔΟΜΕΣ ΜΕ ΕΝΔΙΑΜΕΣΗ ΘΕΡΜΟΜΟΝΩΣΗ
- ΝΕΕΣ ΕΣΩΤΕΡΙΚΕΣ ΤΟΙΧΟΠΟΙΕΣ ΣΗΡΑΣ ΔΟΜΗΣΕΗΣ

ΕΙΔΗ ΔΑΠΕΔΩΝ

- ΝΕΟ ΞΥΛΙΝΟ ΔΑΠΕΔΟ
- ΝΕΑ ΧΥΤΑ ΔΑΠΕΔΑ ΕΞΩΤΕΡΙΚΟΥ ΧΩΡΟΥ
- ΝΕΟ ΕΣΩΤΕΡΙΚΟ ΔΑΠΕΔΟ ΜΕ ΚΕΡΑΜΙΚΑ ΠΛΑΚΙΔΙΑ

ΚΕΝΤΡΙΚΟ ΣΥΜΒΟΥΛΙΟ ΑΡΧΑΙΟΤΗΤΩΝ ΚΥΚΛΑΔΩΝ
Το παρόν σχεδιαγραμμα μελετήθηκε από
Τη Κ.Ε.Σ.Α. στη συνεδρίαση της ..... 30.....2022.....
Η σύμφωνα με την υπ' αριθμ. .....
εγκύκλιο σύμφωνα με την υπ' αριθμ. .....
Α/Α ΠΡΟΕΛΕΥΣΗΣ .....

Η ΠΡΟΪΣΤΑΜΕΝΗ ΤΗΣ ΔΙΝΣΗΣ
ΔΗΜΗΤΡΑ
ΑΡΧΙΤΕΚΤΟΝΑΣ
ΜΕΤΟΧΟΣ

Το πρόγραμμα δόμησης αποδόθηκε
την από 5/4/22... απόφασή
Δόμησης της Δ/ντης Α.Ο.Κ.Α.
Ταξιάρχη Δ.Κ.

ΥΠΟΥΡΓΕΙΟ ΠΕΡΙΒΑΛΛΟΝΤΟΣ ΚΑΙ ΕΝΕΡΓΕΙΑΣ
ΘΕΩΡΗΘΗΚΕ ΜΕ ΤΗΝ ΥΠ ΑΡΙΘ. 60665/2109/28-09-2022 ΠΡΑΞΗ

Η ΠΡΟΪΣΤΑΜΕΝΗ ΤΗΣ ΔΙΝΣΗΣ
ΤΟΠΟΓΡΑΦΙΚΩΝ ΕΦΑΡΜΟΓΩΝ

ΑΝΔΡΙΑΝΑ ΚΑΤΣΙΝΑ
ΤΟΠΟΓΡΑΦΟΣ ΜΗΧΑΝΙΚΟΣ

Andriana Katsina
29.09.2022 13:53

ΕΓΚΥΡΟ ΑΝΤΙΓΡΑΦΟ
Α/Α Πράξης: 3/4/2022
Ημ/νία λήξης ισχύος: 4/4/2023
Η πρόσβαση στο σχέδιο αυτό παρέχεται μέχρι τη λήξη ισχύος αυτής της πράξης
https://apps.kep.gr/schedule/view/view/id/2

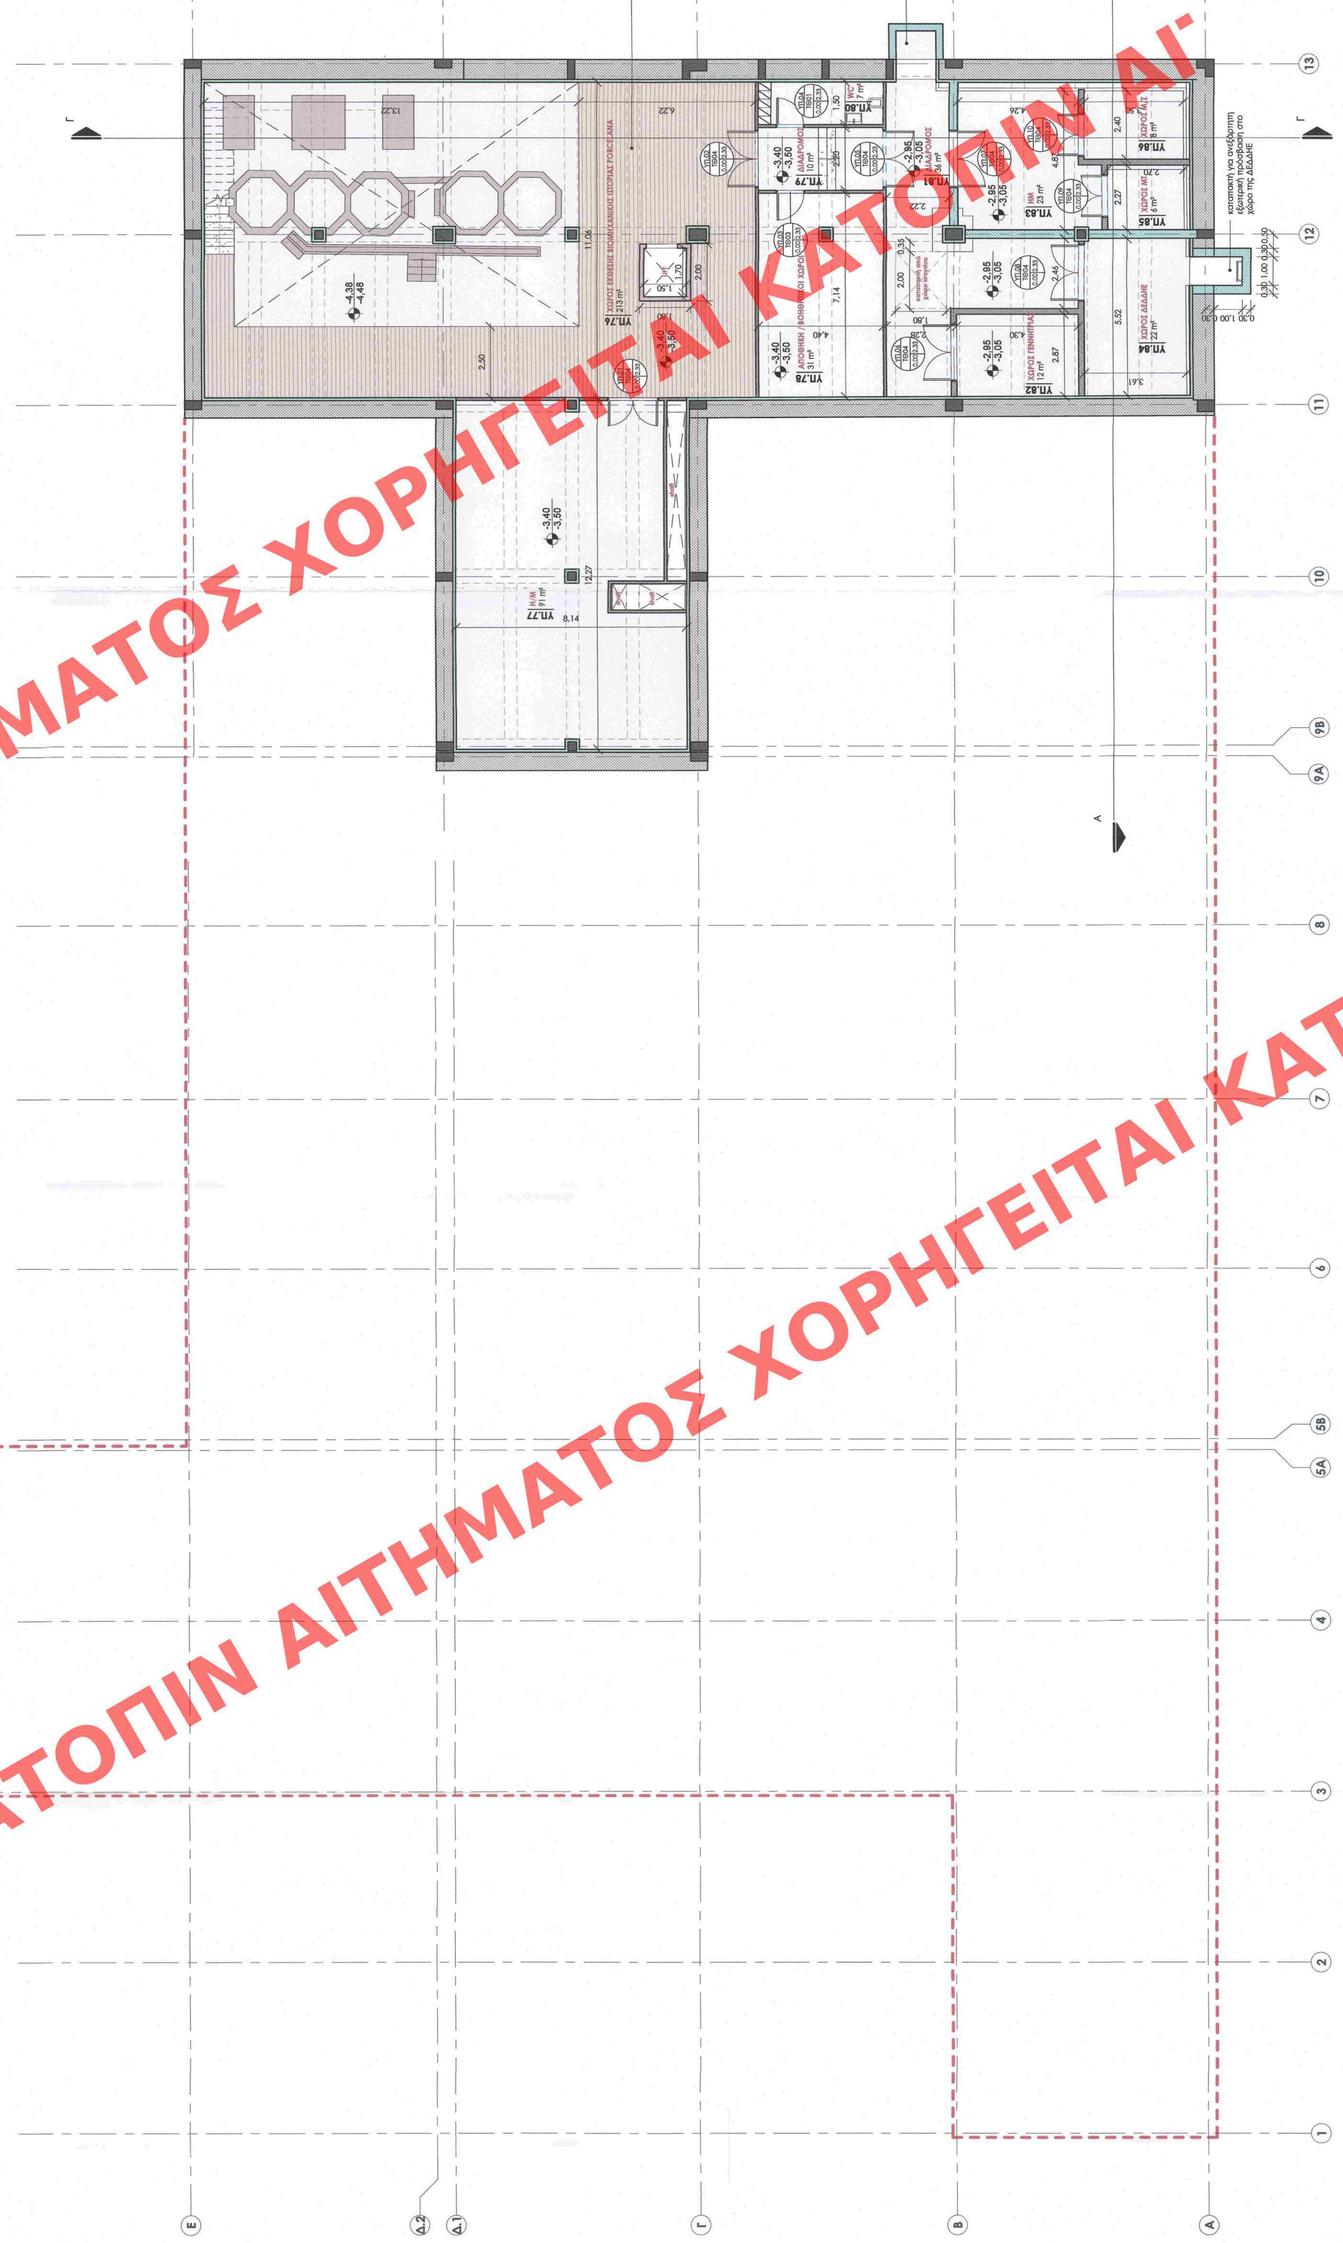

ΧΟΡΗΓΕΙΤΑΙ ΚΑΤΟΠΙΝ ΑΙΤΗΜΑΤΟΣ ΧΟΡΗΓΕΙΤΑΙ ΚΑΤΟΠΙΝ ΑΙΤΗΜΑΤΟΣ ΧΟΡΗΓΕΙΤΑΙ ΚΑΤΟΠΙΝ ΑΙΤΗΜΑΤΟΣ ΧΟΡΗΓΕΙΤΑΙ ΚΑΤΟΠΙΝ ΑΙΤΗΜΑΤΟΣ ΧΟΡΗΓΕΙΤΑΙ ΚΑΤΟΠΙΝ ΑΙΤΗΜΑΤΟΣ ΧΟΡΗΓΕΙΤΑΙ ΚΑΤΟΠΙΝ ΑΙΤΗΜΑΤΟΣ ΧΟΡΗΓΕΙΤΑΙ ΚΑΤΟΠΙΝ ΑΙΤΗΜΑΤΟΣ ΧΟΡΗΓΕΙΤΑΙ ΚΑΤΟΠΙΝ ΑΙΤΗΜΑΤΟΣ ΧΟΡΗΓΕΙΤΑΙ ΚΑΤΟΠΙΝ ΑΙΤΗΜΑΤΟΣ ΧΟΡΗΓΕΙΤΑΙ ΚΑΤΟΠΙΝ ΑΙΤΗΜΑΤΟΣ

PLOT DATE: 4/3/2022 5:31:14 μμ

R|C|TECH
ΚΑΙ Ι.Κ. ΔΟΥΡΙΔΑΣ ΚΑΙ ΣΙΑ Ε.Ε.
Λεωφόρος Κωνσταντίνου 1 Τ.Κ. 14564
Φ/Α: 210 7231590, Fax:2107206595
info@rctech.gr www.rctech.gr

ΥΠΕΥΘΥΝΟΣ ΑΡΧΙΤΕΚΤΟΝΙΚΗΣ ΜΕΛΕΤΗΣ:	ΠΑΝΝΗΣ ΔΟΥΡΙΔΑΣ
ΑΡΧΙΤΕΚΤΟΝΕΣ:	ΜΑΡΙΑ ΜΠΟΥΡΔΗ, ΒΕΡΑ ΚΑΝΕΛΛΟΠΟΥΛΟΥ
ΣΥΜΒΟΥΛΟΙ ΚΑΤΑΣΚΕΥΗΣ:	ΒΑΣΙΛΗΣ ΔΟΥΡΙΔΑΣ, ΜΑΡΚΟΣ ΔΟΥΡΙΔΑΣ
ΑΡΧΙΤΕΚΤΟΝΕΤΟΠΟΛΟΓΟΣ:	ΕΛΕΝΗ ΤΕΡΝΙΑΝΗ
ΣΤΑΤΙΚΗ ΜΕΛΕΤΗ:	Φ. ΤΣΟΥΛΟΣ & ΣΥΝΕΡΓΑΤΕΣ Ο.Ε.
ΗΛΕΚΤΡΟΛΟΓΙΚΗ ΜΕΛΕΤΗ:	ΤΕΑΣ ΤΕΧΝΙΚΑ, ΑΡΡΙΑΝΟΣ Α.Ε.
ΤΟΠΟΓΡΑΦΙΚΗ ΜΕΛΕΤΗ:	ΚΛΕΙΘΕΝΗΣ ΚΑΝΟΥΡΑΣ
ΜΕΛΕΤΗ ΦΩΤΙΣΜΟΥ:	FOSS
ΚΥΡΙΟΣ ΤΟΥ ΕΡΓΟΥ:	ΔΗΜΟΣ ΜΑΡΑΘΩΝΟΣ
ΧΟΡΗΓΟΣ ΜΕΛΕΤΗΣ:	ΑΙΓΕΑΣ ΑΜΚΕ
ΕΡΓΟ:	**ΑΠΟΚΑΤΑΣΤΑΣΗ ΔΙΑΤΗΡΗΤΕΟΥ ΙΣΟΓΕΙΟΥ ΚΤΙΡΙΟΥ ΜΕ ΥΠΟΓΕΙΟ, ΠΡΩΗΝ ΕΡΓΟΣΤΑΣΙΟΥ PORCELANA. ΑΠΟΚΑΤΑΣΤΑΣΗ ΥΦΙΣΤΑΜΕΝΟΥ ΔΩΡΟΦΟΥ ΚΤΙΡΙΟΥ ΜΕ ΥΠΟΓΕΙΟ, ΛΑΟΓΡΑΦΙΚΟΥ ΜΟΥΣΕΙΟΥ. ΔΙΑΜΟΡΦΩΣΗ ΠΕΡΙΒΑΛΛΟΝΤΟΣ ΧΩΡΟΥ ΚΑΙ ΧΩΡΟΥ ΣΤΑΘΜΕΥΣΗΣ. ΚΟΠΗ 16 ΔΕΝΤΡΩΝ. ΜΕΤΑΤΡΟΠΗ ΣΥΝΟΛΙΚΟΥ ΣΥΤΚΡΟΤΗΜΑΤΟΣ ΣΕ ΠΟΛΥΘΕΜΑΤΙΚΟ ΠΟΛΙΤΙΣΤΙΚΟ ΚΕΝΤΡΟ.**
ΤΟΠΟΘΕΣΙΑ:	Δ.ΜΑΡΑΘΩΝΟΣ & ΟΔΟΙ ΔΗΜΗΤΡΙΑΔΗ, ΛΥΚΕΙΟΥ, ΚΟΛΙΑ, ΤΡΙΑΝΤΑΦΥΛΛΟΠΟΥΛΟΥ, ΑΝΟΙΞΕΩΣ [Κ.Φ. 638Α] - ΔΗΜΟΤΙΚΗ ΕΝΟΤΗΤΑ ΝΕΑΣ ΜΑΚΡΗΣ - ΔΗΜΟΣ ΜΑΡΑΘΩΝΑ

ΟΡΙΣΤΙΚΗ ΜΕΛΕΤΗ — **ΑΡΧΙΤΕΚΤΟΝΙΚΗ**

ΤΙΤΛΟΣ ΣΧΕΔΙΟΥ:	ΚΑΤΟΨΗ ΥΠΟΓΕΙΟΥ ΚΤΙΡΙΟΥ PORCELANA	A101
ΚΛΙΜΑΚΑ:	1 : 100	REVISION 00
ΗΜΕΡΟΜΗΝΙΑ:	Μάρτιος 2022	

ΣΦΡΑΓΙΔΑ/ΥΠΟΓΡΑΦΗ:

ΙΩΑΝΝΗΣ ΔΟΥΡΙΔΑΣ
ΑΡΧΙΤΕΚΤΩΝ ΜΗΧΑΝΙΚΟΣ
L.M.K. MANAGING ARCHITECTURAL ASSOCIATION
ΛΕΩΦ. ΚΩΝΣΤΑΝΤΙΝΟΥ 1 Τ.Κ. 14564 ΑΘΗΝΑ
ΤΗΛ: 210 7231590

R|C|TECH ΤΕΧΝΙΚΗ ΕΤΑΙΡΕΙΑ
Ι. Κ. ΔΟΥΡΙΔΑΣ ΚΑΙ ΣΙΑ Ε.Ε.
Κ. ΜΗΧΑΝΙΚΟΣ - ΠΟΛΙΤΙΚΟΣ ΜΗΧΑΝΙΚΟΣ
Λεωφ. Κωνσταντίνου 1 Τ.Κ. 14564
info@rctech.gr www.rctech.gr