
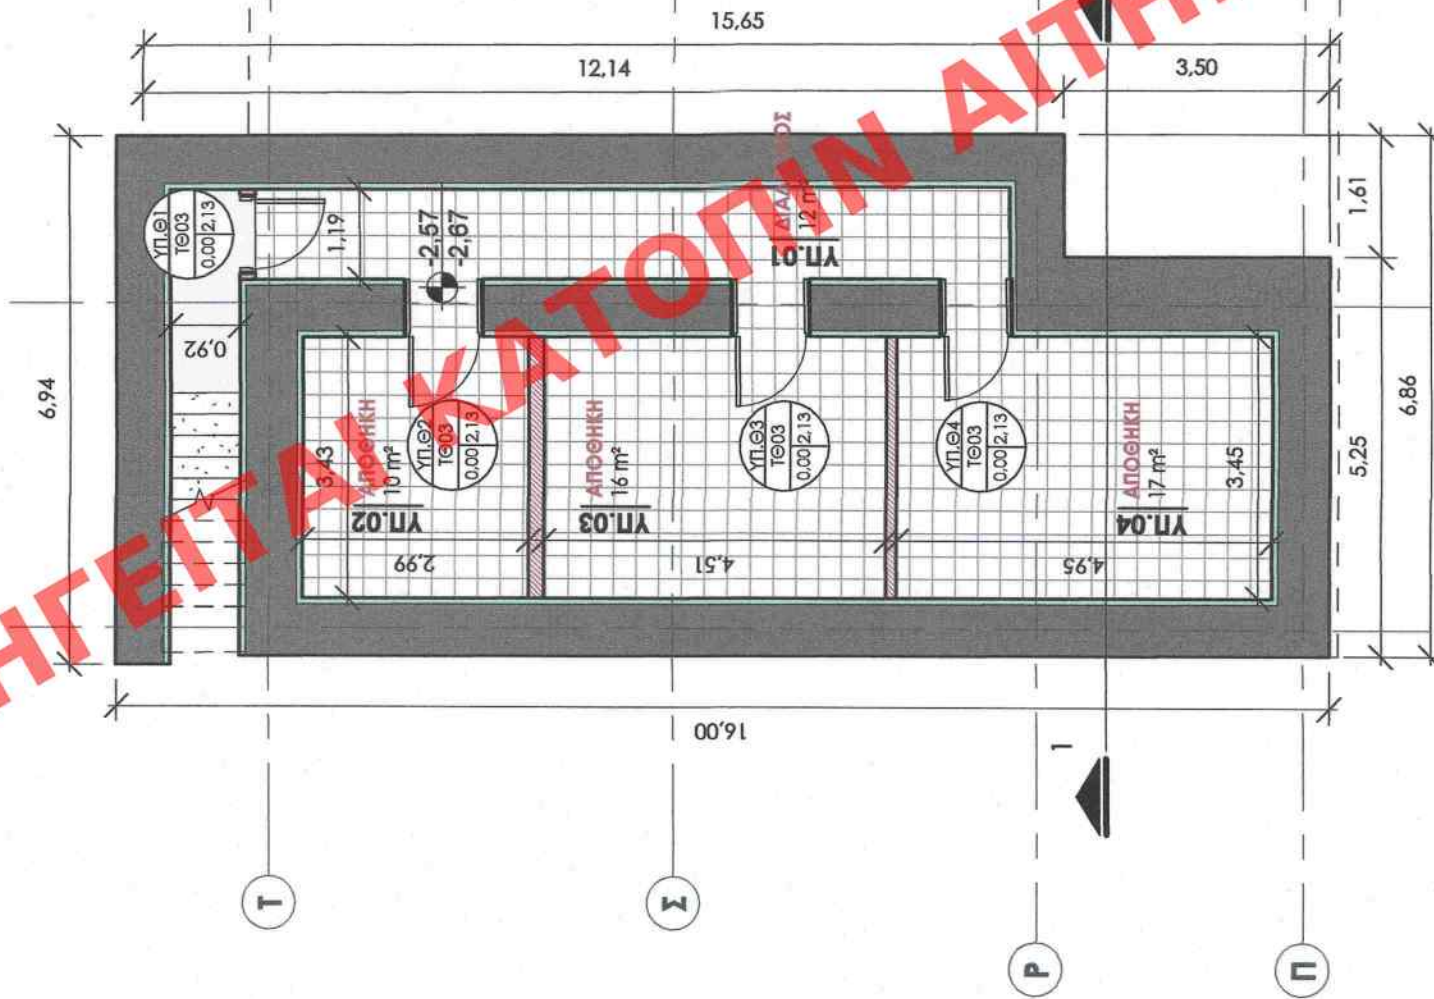


ΥΠΟΥΡΓΕΙΟ ΠΕΡΙΒΑΛΛΟΝΤΟΣ ΚΑΙ ΕΝΕΡΓΕΙΑΣ
ΘΕΩΡΗΘΗΚΕ ΜΕ ΤΗΝ ΥΠ' ΑΡΙΘ. 60665/2109/28-09-2022 ΠΡΑΞΗ
Η ΠΡΟΪΣΤΑΜΕΝΗ ΤΗΣ ΔΙΕΥΣΗΣ
ΤΟΠΟΓΡΑΦΙΚΩΝ ΕΦΑΡΜΟΓΩΝ
ΑΝΔΡΙΑΝΑ ΚΑΤΣΙΝΑ
ΤΟΠΟΓΡΑΦΟΣ ΜΗΧΑΝΙΚΟΣ

Andriana Katsina
29.09.2022 13:57

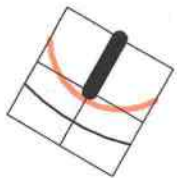

ΣΥΜΒΟΛΑ

ΣΤΑΔΙΟΔΟΥ / FFL
ΣΤΑΘΜΕΣ
ΣΥΜΒΟΛΙΣΜΟΣ ΤΟΜΩΝ



ΕΞΩΤΕΡΙΚΑ

ΚΩΔΙΚΟΣ ΚΟΥΦΩΜΑΤΟΣ
*ΛΕΙΤΟΥΡΓΙΑ ΚΟΥΦΩΜΑΤΟΣ
*ΥΨΟΣ ΠΡΕΚΙΟΥ (ΚΙΤΙΟΥ)
*ΥΨΟΣ ΠΟΔΙΑΣ (ΚΙΤΙΟΥ)

ΕΙΣΩΤΕΡΙΚΑ/ΕΞΩΤΕΡΙΚΑ

ΚΩΔΙΚΟΣ ΘΥΡΑΣ
ΤΥΠΟΣ ΘΥΡΑΣ
*ΥΨΟΣ ΠΡΕΚΙΟΥ
*ΥΨΟΣ ΠΟΔΙΑΣ

ΤΟ ΥΨΟΣ ΠΡΕΚΙΟΥ/ΥΨΟΣ ΠΟΔΙΑΣ ΚΙΤΙΟΥ ΜΕΤΡΑΤΑΙ ΑΠΟ ΤΗΝ ΣΤΑΘΜΗ ΜΠΕΤΟΝ
*ΑΝ: ΑΝΟΙΓΟΜΕΝΟ ΚΟΥΦΩΜΑ - ΣΤ: ΣΤΑΘΕΡΟ ΚΟΥΦΩΜΑ

ΦΕΡΟΝ ΟΡΓΑΝΙΣΜΟΣ

ΥΦΙΣΤΑΜΕΝΕΣ ΚΟΛΩΝΕΣ
ΟΠΛΙΣΜΕΝΟΥ ΣΚΥΡΟΔΕΜΑΤΟΣ
ΥΦΙΣΤΑΜΕΝΗ ΦΕΡΟΥΣΑ ΛΙΘΟΔΟΜΗ
ΕΝΙΣΧΥΣΗ ΦΟΡΕΑ ΜΕ GUNITE
ΥΦΙΣΤΑΜΕΝΗ ΦΕΡΟΥΣΑ
ΤΟΙΧΟΠΟΙΙΑ ΑΠΟ ΤΣΙΜΕΝΤΟΛΙΘΟ

ΤΟΙΧΟΠΟΙΙΑ

ΝΕΕΣ ΕΞΩΤΕΡΙΚΕΣ ΤΟΙΧΟΠΟΙΙΕΣ ΞΗΡΑΣ
ΔΟΜΗΣΗΣ
ΟΠΤΟΛΙΝΘΟΔΟΜΗ
ΕΞΩΤΕΡΙΚΗ ΘΕΡΜΟΜΟΝΩΣΗ

ΕΙΔΗ ΔΑΠΕΔΩΝ

ΠΛΑΚΑΚΙ
ΜΩΣΑΪΚΟ
ΜΑΡΜΑΡΟ
ΤΣΙΜΕΝΤΟ
ΚΕΡΑΜΙΔΙ

Το παρόν δίδηγμα συνοδεύει
την από 5/4/22... αιτιολογητή
έκθεση της Δ/νσης Α.Ο.Κ.Α.
Τμήματος Δ.Κ.
Η Τυπογράφος
ΜΑΡΙΑ ΜΠΟΥΡΔΗ-ΒΕΡΑ ΚΑΝΕΛΛΟΠΟΥΛΟΥ

PLOT DATE: 4/3/2022 5:55:19 μμ
ΑΡΧΙΤΕΚΤΟΝΑΣ
ΜΗΧΑΝΙΚΟΣ

R|C|TECH

Ι. ΚΑΙ Μ. ΔΟΥΡΙΑΔΑΣ ΚΑΙ ΣΙΑ ΕΕ
Χαλκιδέων 6, 115 24 Αθήνα
Τηλ: 210 723 1590, fax: 210 723 0595
www.rc-tech.gr, info@rc-tech.gr

ΥΠΕΥΘΥΝΟΣ ΑΡΧΙΤΕΚΤΟΝΙΚΗΣ ΜΕΛΕΤΗΣ:	ΓΙΑΝΝΗΣ ΔΟΥΡΙΑΔΑΣ
ΑΡΧΙΤΕΚΤΟΝΕΣ	ΜΑΡΙΑ ΜΠΟΥΡΔΗ-ΒΕΡΑ ΚΑΝΕΛΛΟΠΟΥΛΟΥ
ΣΥΜΒΟΥΛΟΙ ΚΑΤΑΣΚΕΥΗΣ	ΒΑΣΙΛΗΣ ΔΟΥΡΙΑΔΑΣ, ΜΑΡΚΟΣ ΔΟΥΡΙΑΔΑΣ
ΑΡΧΙΤΕΚΤΟΝΕΣ ΤΟΠΟΥ:	ΕΛΕΝΗ ΤΣΙΡΙΠΤΑΝΗ
ΣΤΑΤΙΚΗ ΜΕΛΕΤΗ:	Φ. ΤΣΟΥΛΟΣ & ΣΥΝΕΡΓΑΤΕΣ Ο.Ε.
ΜΗΧΑΝΟΛΟΓΙΚΗ ΜΕΛΕΤΗ:	TEAS TECHNICAL APPLICATIONS S.A.
ΤΟΠΟΓΡΑΦΙΚΗ ΜΕΛΕΤΗ:	ΚΛΕΙΘΡΕΝΗΣ ΚΑΝΙΟΥΡΑΣ
ΜΕΛΕΤΗ ΦΩΤΙΣΜΟΥ:	FOSS

ΚΥΡΙΟΣ ΤΟΥ ΕΡΓΟΥ:	ΔΗΜΟΣ ΜΑΡΑΘΩΝΟΣ
ΧΟΡΗΓΟΙ ΜΕΛΕΤΗΣ:	ΑΙΓΕΑΣ ΑΜΚΕ
ΕΡΓΟ:	ΑΠΟΚΑΤΑΣΤΑΣΗ ΔΙΑΤΗΡΗΤΕΟΥ ΙΣΟΓΕΙΟΥ ΚΤΙΡΙΟΥ ΜΕ ΥΠΟΓΕΙΟ-ΠΡΩΗΝ ΕΡΩΣΤΑΣΙΟΥ PORCELAINA. ΑΠΟΚΑΤΑΣΤΑΣΗ ΥΦΙΣΤΑΜΕΝΟΥ ΔΙΩΡΟΦΟΥ ΚΤΙΡΙΟΥ ΜΕ ΥΠΟΓΕΙΟ, ΛΑΟΓΡΑΦΙΚΟΥ ΜΟΥΣΕΙΟΥ, ΔΙΑΜΟΡΦΩΣΗ ΠΕΡΙΒΑΛΛΟΝΤΟΣ ΧΩΡΟΥ ΚΑΙ ΧΩΡΟΥ ΣΤΑΘΜΕΥΣΗΣ. ΚΟΠΗ 16 ΔΕΝΤΡΩΝ. ΜΕΤΑΤΡΟΠΗ ΣΥΝΟΛΙΚΟΥ ΣΥΓΚΡΟΤΗΜΑΤΟΣ ΣΕ ΠΟΛΥΘΕΜΑΤΙΚΟ ΠΟΛΙΤΙΣΤΙΚΟ ΚΕΝΤΡΟ.
ΤΟΠΟΘΕΣΙΑ:	Λ. ΜΑΡΑΘΩΝΟΣ & ΟΔΟΣ ΔΗΜΗΤΡΙΑΔΗ, ΛΥΚΕΙΟΥ, ΚΟΛΙΑ, ΤΡΙΑΝΤΑΦΥΛΛΟΠΟΥΛΟΥ, ΑΝΟΙΞΕΩΣ (Κ.Φ. 638Α) - ΔΗΜΟΤΙΚΗ ΕΝΟΤΗΤΑ ΝΕΑΣ ΜΑΚΡΗΣ - ΔΗΜΟΣ ΜΑΡΑΘΩΝΑ

ΟΡΙΣΤΙΚΗ ΜΕΛΕΤΗ

ΤΙΤΛΟΣ ΣΧΕΔΙΟΥ:	ΚΑΤΩΦΗ ΥΠΟΓΕΙΟΥ ΟΙΚΙΑΣ Σ.Τ. / ΛΑΟΓΡΑΦΙΚΟΥ ΜΟΥΣΕΙΟΥ
ΚΑΙΜΑΚΑ:	1 : 100
ΗΜΕΡΟΜΗΝΙΑ:	Μάρτιος 2022

ΣΦΡΑΓΙΔΑ/ΥΠΟΓΡΑΦΗ:

ΙΩΑΝΝΗΣ ΔΟΥΡΙΑΔΑΣ
Λ. ΜΑΡΑΘΩΝΟΣ ΜΗΧΑΝΙΚΟΣ
L.M. MARARCHITECTURAL ASSOCIATION
ΜΕΛΟΣ ΕΕ ΔΕΛΤΑ ΜΗΤΡΩΟΥ 103372
Κ. ΧΑΤΖΗΙΩΑΝΝΟΥ 6 - 11524 ΑΘΗΝΑ
ΤΗΛ: 210 7231590

ΤΕΧΝΙΚΗ
ΕΤΑΙΡΕΙΑ
R.C|TECH
Ι. ΚΑΙ Μ. ΔΟΥΡΙΑΔΑΣ ΚΑΙ ΣΙΑ ΕΕ.
ΑΦΜ: 9997234949 ΔΟΥ: 4444444
Κ. ΧΑΤΖΗΙΩΑΝΝΟΥ 6 - 11524 ΑΘΗΝΑ ΤΗΛ: 210 7231590
info@rc-tech.gr www.rc-tech.gr