


ΥΠΟΥΡΓΕΙΟ ΠΕΡΙΒΑΛΛΟΝΤΟΣ ΚΑΙ ΕΝΕΡΓΕΙΑΣ
ΘΕΩΡΗΘΗΚΕ ΜΕ ΤΗΝ ΥΠ'ΑΡΙΘ. 60665/2109/28-09-2022 ΠΡΑΞΗ
Η ΠΡΟΣΤΑΜΕΝΗ ΤΗΣ ΔΙΝΗΣΗΣ
ΤΟΠΟΓΡΑΦΙΚΩΝ ΕΦΑΡΜΟΓΩΝ

ΑΝΔΡΙΑΝΑ ΚΑΤΣΙΝΑ
ΤΟΠΟΓΡΑΦΟΣ ΜΗΧΑΝΙΚΟΣ

Andriana Katsina
29.09.2022 13:58

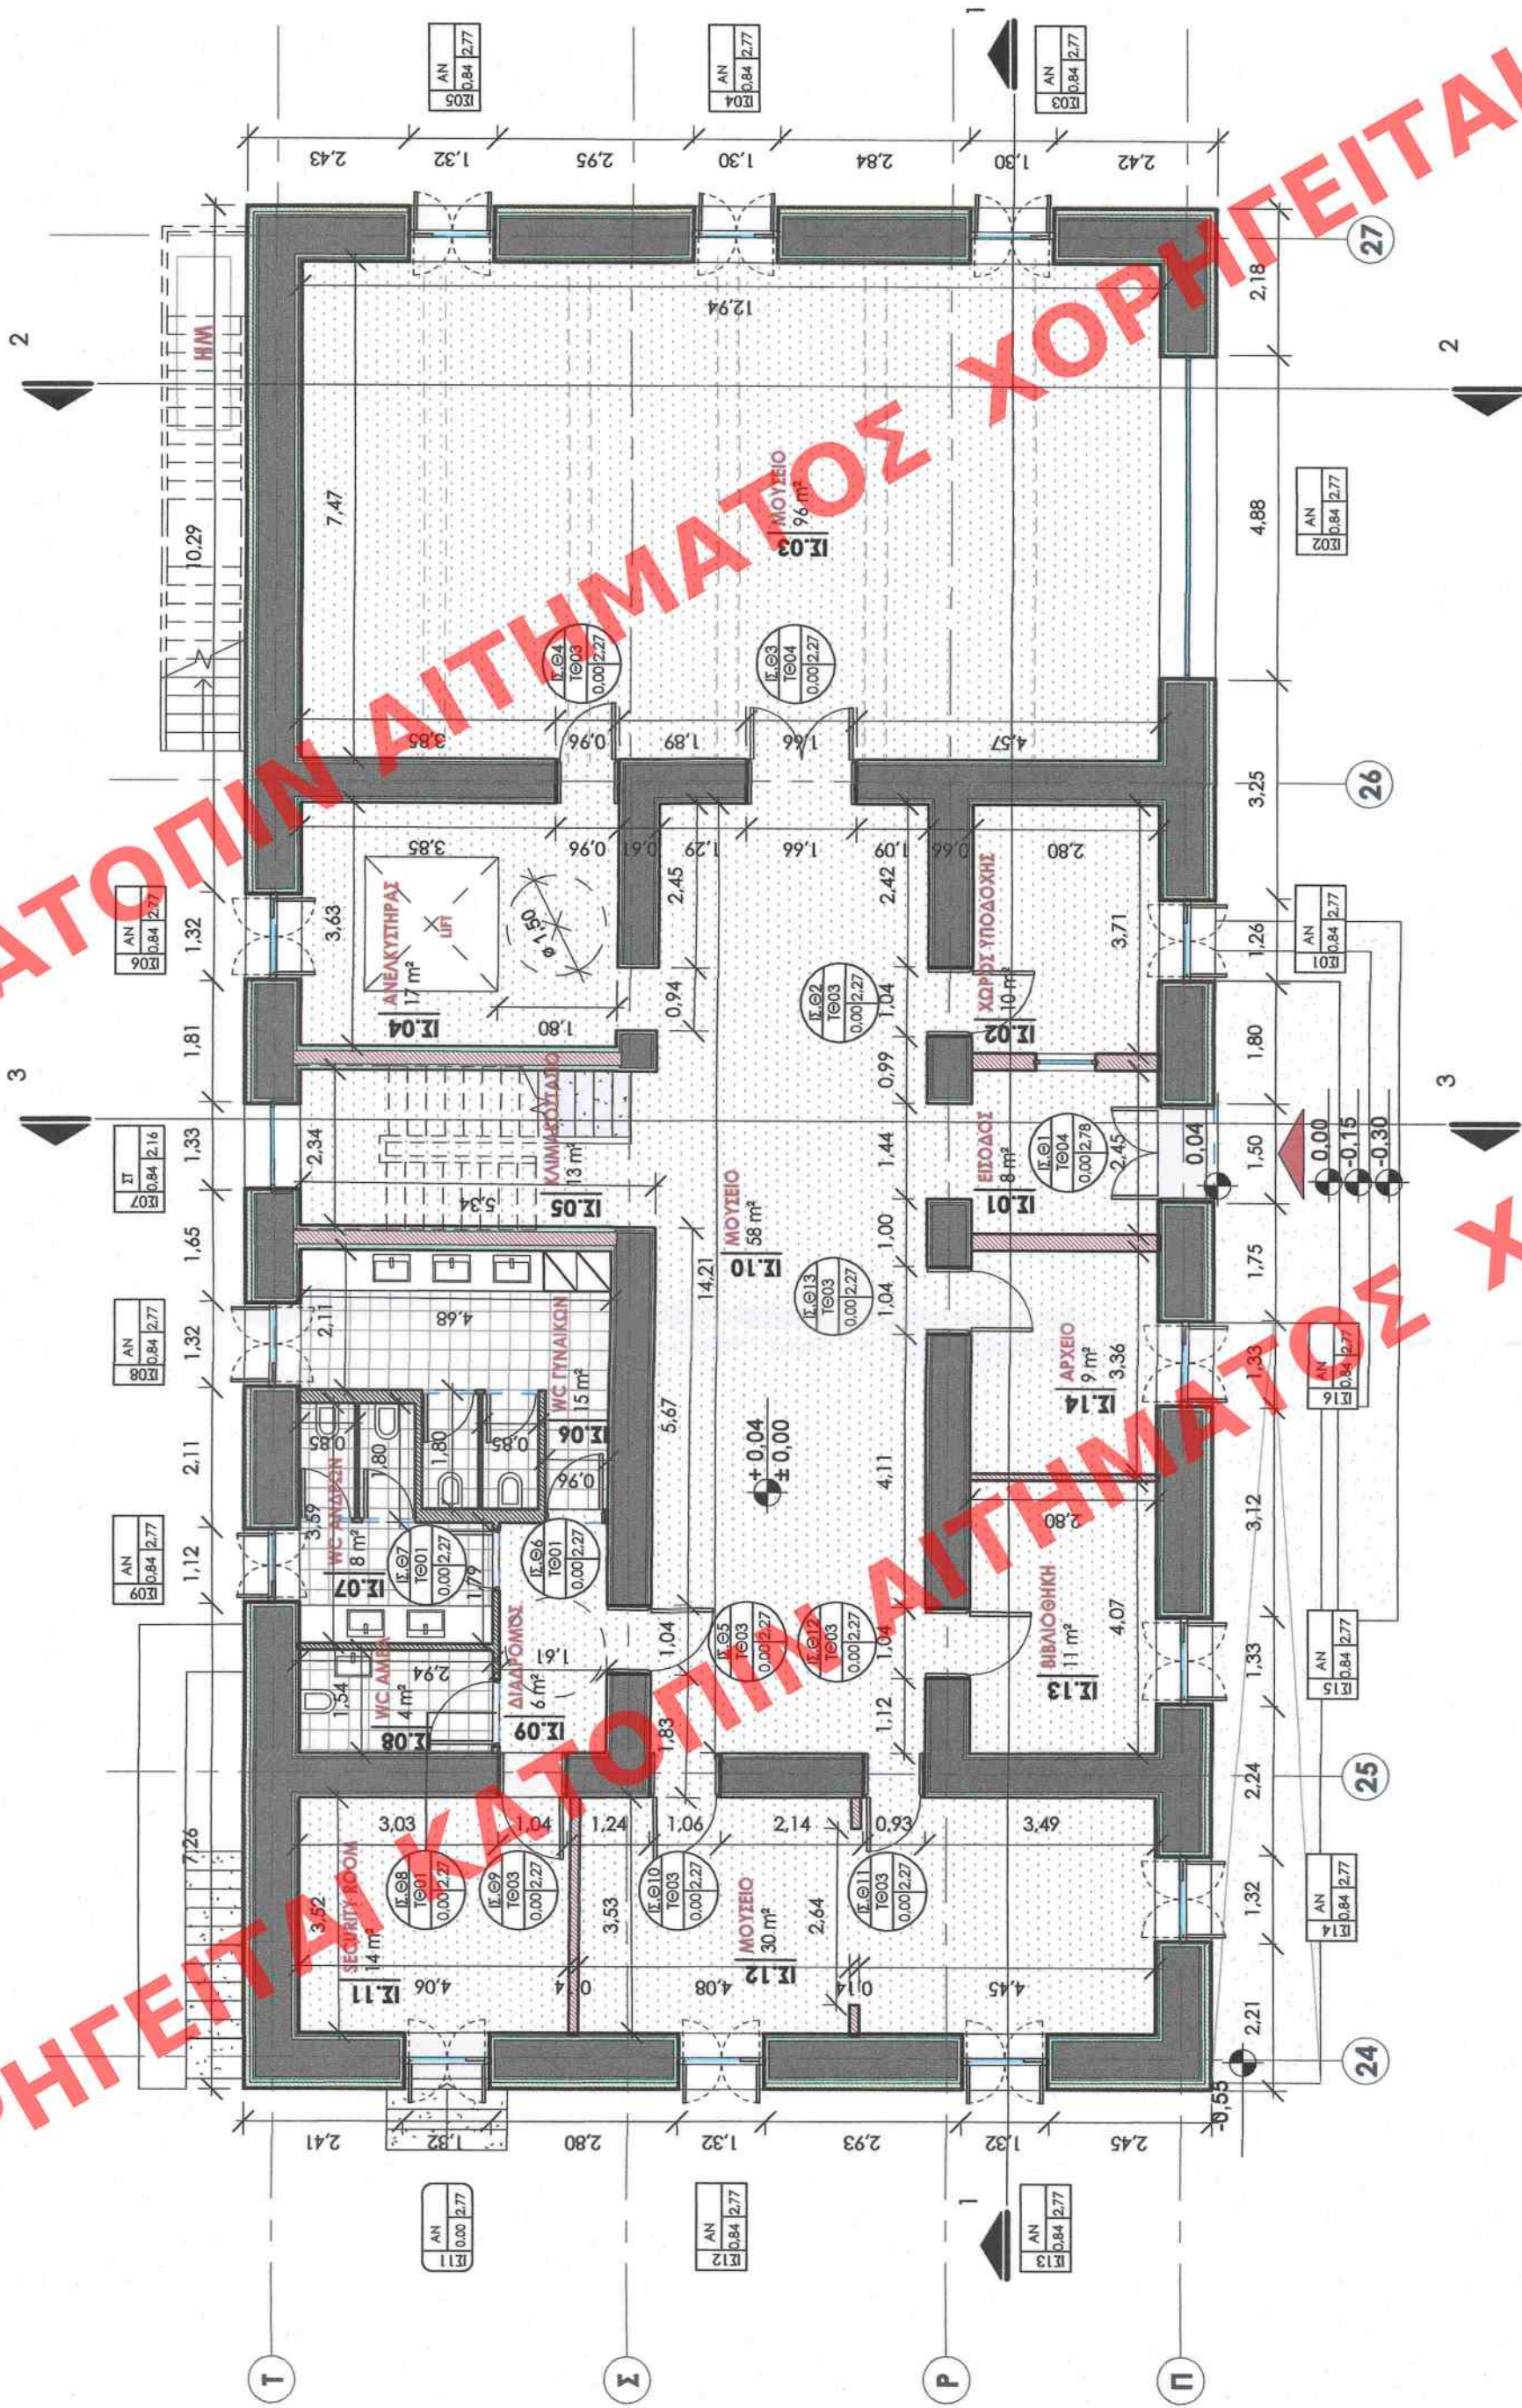

Η ΣΤΑΘΜΗ ± 0.00 ΤΗΣ ΟΙΚΙΑΣ ΤΡΙΑΝΤΑΦΥΛΛΟΠΟΥΛΟΥ ΣΥΜΠΤΕΙΤΕΙ ΜΕ ΤΗΝ
ΥΨΟΜΕΤΡΙΚΗ ΚΑΜΠΥΛΗ +14.10 ΤΟΥ ΤΟΠΟΓΡΑΦΙΚΟΥ ΔΙΑΓΡΑΜΜΑΤΟΣ.

ΣΥΜΒΟΛΑ

ΣΤ.ΔΑΠΕΔΟΥ / FFL
ΣΤ.ΜΠΕΤΟΝ / SSL



ΣΥΜΒΟΛΙΣΜΟΣ ΤΟΜΩΝ

ΣΥΜΒΟΛΙΣΜΟΣ ΟΥΡΑΣ

ΕΙΣΟΔΟΣ

ΧΑΡΑΚΤΗΡΙΣΜΟΣ ΚΟΥΦΩΜΑΤΩΝ

ΕΞΩΤΕΡΙΚΑ

ΚΩΔΙΚΟΣ ΚΟΥΦΩΜΑΤΟΣ
*ΛΕΙΤΟΥΡΓΙΑ ΚΟΥΦΩΜΑΤΟΣ
*ΥΨΟΣ ΠΡΕΚΙΟΥ (ΚΙΣΤΟΥ)
*ΥΨΟΣ ΠΟΔΙΑΣ (ΚΙΣΤΟΥ)

ΕΣΩΤΕΡΙΚΑ/ΕΞΩΤΕΡΙΚΑ

ΚΩΔΙΚΟΣ ΘΥΡΑΣ
ΤΥΠΟΣ ΘΥΡΑΣ
*ΥΨΟΣ ΠΡΕΚΙΟΥ
*ΥΨΟΣ ΠΟΔΙΑΣ

ΤΟ ΥΨΟΣ ΠΡΕΚΙΟΥ/ΥΨΟΣ ΠΟΔΙΑΣ ΚΙΣΤΟΥ ΜΕΤΡΑΙΤΑΙ ΑΠΟ ΤΗΝ ΣΤΑΘΜΗ ΜΠΕΤΟΝ
*ΑΝ: ΑΝΟΙΓΜΕΝΟ ΚΟΥΦΩΜΑ - ΣΤ: ΣΤΑΘΕΡΟ ΚΟΥΦΩΜΑ

ΦΕΡΟΝ ΟΡΓΑΝΙΣΜΟΣ

ΥΦΙΣΤΑΜΕΝΕΣ ΚΟΛΩΝΕΣ
ΟΠΛΩΜΕΝΟΥ ΣΚΥΡΟΔΕΜΑΤΟΣ
ΥΦΙΣΤΑΜΕΝΗ ΦΕΡΟΥΣΑ ΛΙΘΟΔΟΜΗ
ΕΝΙΣΧΥΣΗ ΦΟΡΕΑ ΜΕ GUNITE
ΥΦΙΣΤΑΜΕΝΗ ΦΕΡΟΥΣΑ
ΤΟΙΧΟΠΟΙΙΑ ΑΠΟ ΤΣΙΜΕΝΤΟΛΙΘΟΥ

ΤΟΙΧΟΠΟΙΙΑ

ΝΕΕΣ ΕΣΩΤΕΡΙΚΕΣ ΤΟΙΧΟΠΟΙΙΕΣ ΞΗΡΑΣ
ΔΟΜΗΣΗΣ
ΟΠΤΟΤΙΝΘΟΔΟΜΗ
ΕΞΩΤΕΡΙΚΗ ΘΕΡΜΟΜΟΝΩΣΗ

ΕΙΔΗ ΔΑΠΕΔΩΝ

ΠΛΑΚΑΚΙ
ΜΩΣΑΪΚΟ
ΜΑΡΜΑΡΟ
ΤΣΙΜΕΝΤΟ
ΚΕΡΑΜΙΔΙ

Το παρόν σχέδιο/γραμμα συνοδεύεται
την από 5/4/22... επίσημη
έκθεση της Δ/νσης
Τμήματος Δ.Κ.
Η Τμήματος
Δ/νσης
Δ/νσης
Δ/νσης

PLT DATE: 4/9/2022 6:40:11 μμ
ΑΡΧΙΤΕΚΤΟΝΙΚΟΣ
ΜΗΧΑΝΙΚΟΣ

R|C|TECH

Ι. ΚΑΙ Μ. ΔΟΥΡΙΔΑΣ ΚΑΙ ΣΙΑ ΕΕ
Χαλκηδόνη 6, 115 24 Αθήνα
τηλ: 2107231590, fax: 2107231595
www.rcitech.gr, info@rcitech.gr

ΥΠΕΥΘΥΝΟΣ ΑΡΧΙΤΕΚΤΟΝΙΚΗΣ ΜΕΛΕΤΗΣ:	ΓΙΑΝΝΗΣ ΔΟΥΡΙΔΑΣ
ΑΡΧΙΤΕΚΤΟΝΕΣ:	ΜΑΡΙΑ ΜΙΤΟΥΡΑΗ-ΒΕΡΑ ΚΑΝΕΛΟΠΟΥΛΟΥ
ΣΥΜΒΟΥΛΟΙ ΚΑΤΑΣΚΕΥΗΣ:	ΒΑΣΙΛΗΣ ΔΟΥΡΙΔΑΣ, ΜΑΡΚΟΣ ΔΟΥΡΙΔΑΣ
ΑΡΧΙΤΕΚΤΟΝΕΣ ΤΟΠΟΓΡ:	ΕΛΕΝΗ ΣΤΡΩΤΑΝΗ
ΣΤΑΤΙΚΗ ΜΕΛΕΤΗ:	Φ. ΞΥΓΟΥΛΟΣ & ΣΥΝΕΡΓΑΤΕΣ Ε.
ΜΗΧΑΝΟΛΟΓΙΚΗ ΜΕΛΕΤΗ:	TEAS TECHNICAL APPLICATIONS S.A.
ΤΟΠΟΓΡΑΦΙΚΗ ΜΕΛΕΤΗ:	ΚΛΕΩΘΕΝΗΣ ΚΑΝΟΥΡΑΣ
ΜΕΛΕΤΗ ΦΩΤΙΣΜΟΥ:	FOSS

ΚΥΡΙΟΣ ΤΟΥ ΕΡΓΟΥ:	ΔΗΜΟΣ ΜΑΡΑΘΩΝΟΣ
ΧΟΡΗΓΟΙ ΜΕΛΕΤΗΣ:	ΑΙΓΕΑΣ ΑΜΚΕ
ΕΡΓΟ:	ΑΠΟΚΑΤΑΣΤΑΣΗ ΔΙΑΤΗΡΗΤΕΟΥ ΙΣΤΟΡΙΟΥ ΚΤΙΡΙΟΥ ΜΕ ΥΠΟΚΕΛΥ, ΠΡΩΗΝ ΕΡΓΟΣΤΑΣΙΟΥ PORCELANA. ΑΠΟΚΑΤΑΣΤΑΣΗ ΥΦΙΣΤΑΜΕΝΟΥ ΔΙΩΡΟΦΟΥ ΚΤΙΡΙΟΥ ΜΕ ΥΠΟΚΕΛΥ, ΛΑΟΓΡΑΦΙΚΟΥ ΜΟΥΣΕΙΟΥ, ΔΙΑΜΟΡΦΩΣΗ ΠΕΡΙΒΑΛΛΟΝΤΟΣ ΧΩΡΟΥ ΚΑΙ ΧΩΡΟΥ ΣΤΑΘΜΕΥΣΗΣ, ΚΟΠΗ 16 ΔΕΝΤΡΩΝ. ΜΕΤΑΤΡΟΠΗ ΣΥΝΟΛΙΚΟΥ ΣΥΓΚΡΟΤΗΜΑΤΟΣ ΣΕ ΠΟΛΥΘΕΜΑΤΙΚΟ ΠΟΛΙΤΙΣΤΙΚΟ ΚΕΝΤΡΟ.
ΤΟΠΟΘΕΣΙΑ:	Λ. ΜΑΡΑΘΩΝΟΣ & ΟΔΟΣ ΔΗΜΗΤΡΙΑΔΗ, ΛΥΚΕΙΟΥ, ΚΟΛΙΑ, ΤΡΙΚΛΑΦΥΛΛΟΠΟΥΛΟΥ, ΑΝΟΙΞΕΩΣ (Κ.Φ. 638Α) - ΔΗΜΟΤΙΚΗ ΕΝΟΤΗΤΑ ΝΕΑΣ ΜΑΚΡΗΣ, ΔΗΜΟΣ ΜΑΡΑΘΩΝΑ

ΟΡΙΣΤΙΚΗ ΜΕΛΕΤΗ	
ΑΡΧΙΤΕΚΤΟΝΙΚΗ	
ΤΙΤΛΟΣ ΣΧΕΔΙΟΥ:	ΚΑΤΟΨΗ ΙΣΤΟΡΙΟΥ ΟΙΚΙΑΣ Χ.Τ./ ΛΑΟΓΡΑΦΙΚΟΥ ΜΟΥΣΕΙΟΥ
ΚΑΛΩΝΑ:	1 : 100
ΗΜΕΡΟΜΗΝΙΑ:	Μάρτιος 2022

A105
REVISION 00

ΣΦΡΑΓΙΔΑ ΥΠΟΓΡΑΦΗΣ

ΙΩΑΝΝΗΣ ΔΟΥΡΙΔΑΣ
ΑΡΧΙΤΕΚΤΟΝΙΚΗ ΜΗΧΑΝΙΚΟΣ
L.M.A. ARCHITECTURAL ASSOCIATION
ΜΕΛΟΣ Ε.Ε. ΔΕΛΤΑ ΜΗΤΡΩΟΥ 103342
Κ. ΧΑΤΖΗΚΩΝΣΤΟΥ 6 - 11534 ΑΘΗΝΑ
ΤΗΛ: 210 7231590
info@rcitech.gr www.rcitech.gr

R|C|TECH
ΤΕΧΝΙΚΗ
ΕΤΑΙΡΕΙΑ
Ι. ΚΑΙ Μ. ΔΟΥΡΙΔΑΣ ΚΑΙ ΣΙΑ Ε.Ε.
ΑΘΗΝΑ 11524
Κ. ΧΑΤΖΗΚΩΝΣΤΟΥ 6 - 11534 ΑΘΗΝΑ
ΤΗΛ: 210 7231590
info@rcitech.gr www.rcitech.gr